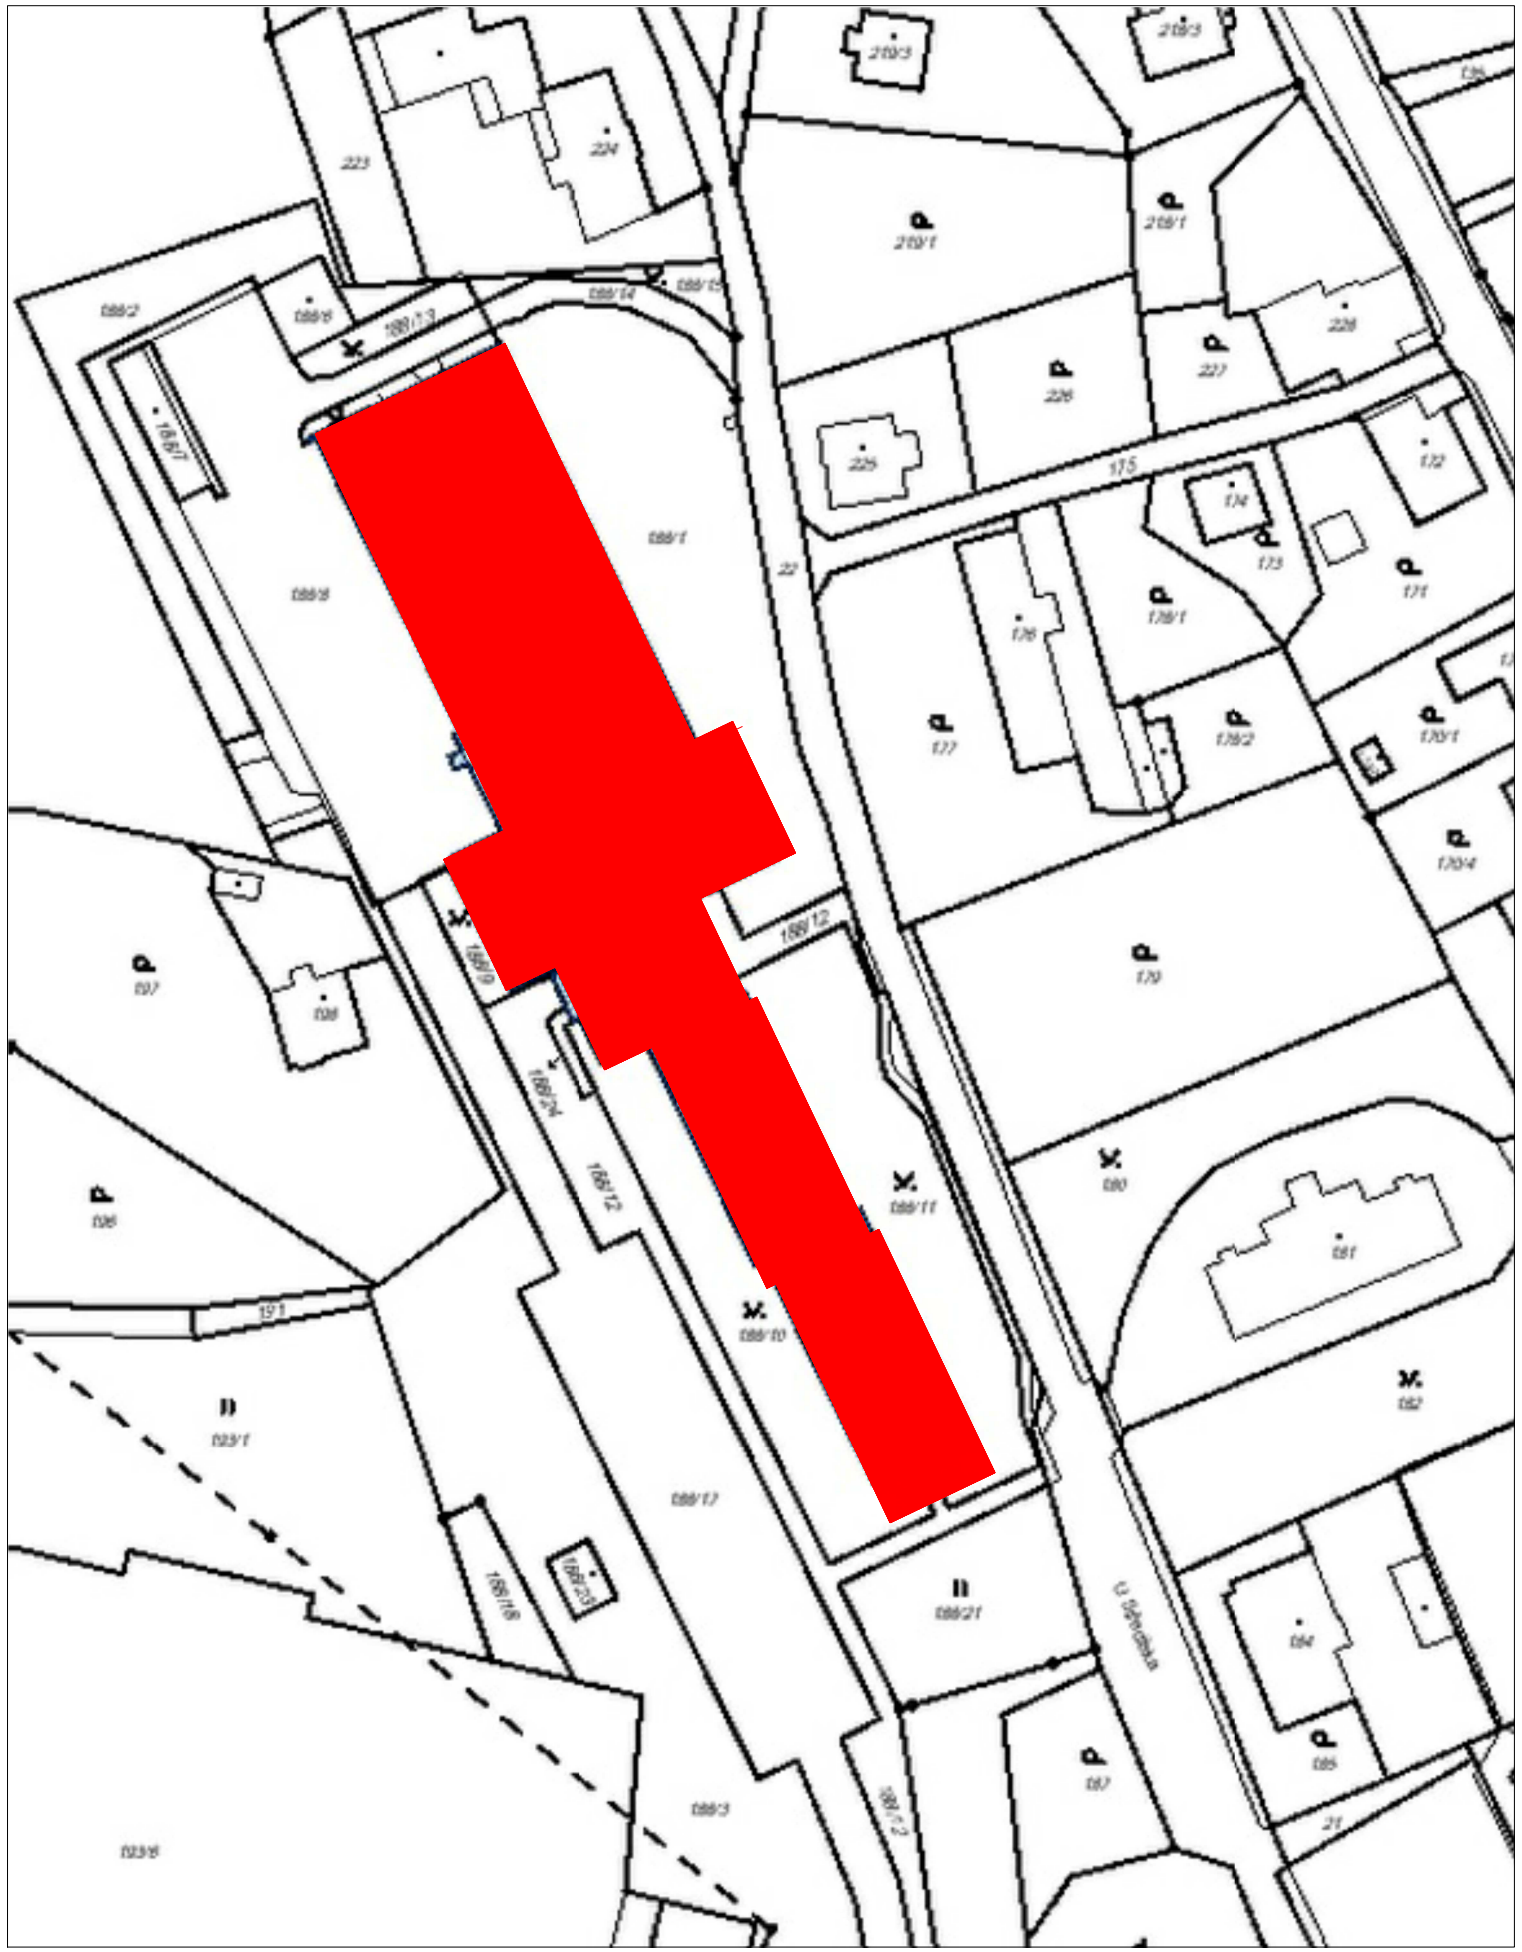

Investor	Projekční kancelář
Technická univerzita v Liberci Studentská 1402/2, 461 17 Liberec 1	Ing. Radovan Novotný Projektant v oboru PS Vesecká 97 Liberec 6 IČO:490 80 300, č.autorizace: 0500722 mail:novotny@unirelax.cz, tel:485 13 36 55, 602433611
Projekt je spolufinancován z fondů Evropské unie v rámci Operačního programu Životní prostředí EVROPSKÁ UNIE Evropské strukturální a investiční fondy Operační program životní prostředí Prioritní osa 5 Energetické úspory	

Vedoucí proj.	Zodpovědný proj.	Vypracoval	Stupeň	DPS
Ing. Radovan Novotný		Kateřina Nykodýmová	Ev. číslo	510/2016
			Formát	2 x A4
Akce			Datum	XI/2016
Název akce Snížení energetické náročnosti objektu kolejí I TUL v Liberci - Vesci			Měřítko	
			Číslo paré	Číslo výkresu
Výkres SITUACE - NÁHLED DO KM K.Ú. Vesec u Liberce [780472], p.č 188/5				S02