


PŮDORYS 1.PP. – SOUČASNÝ STAV

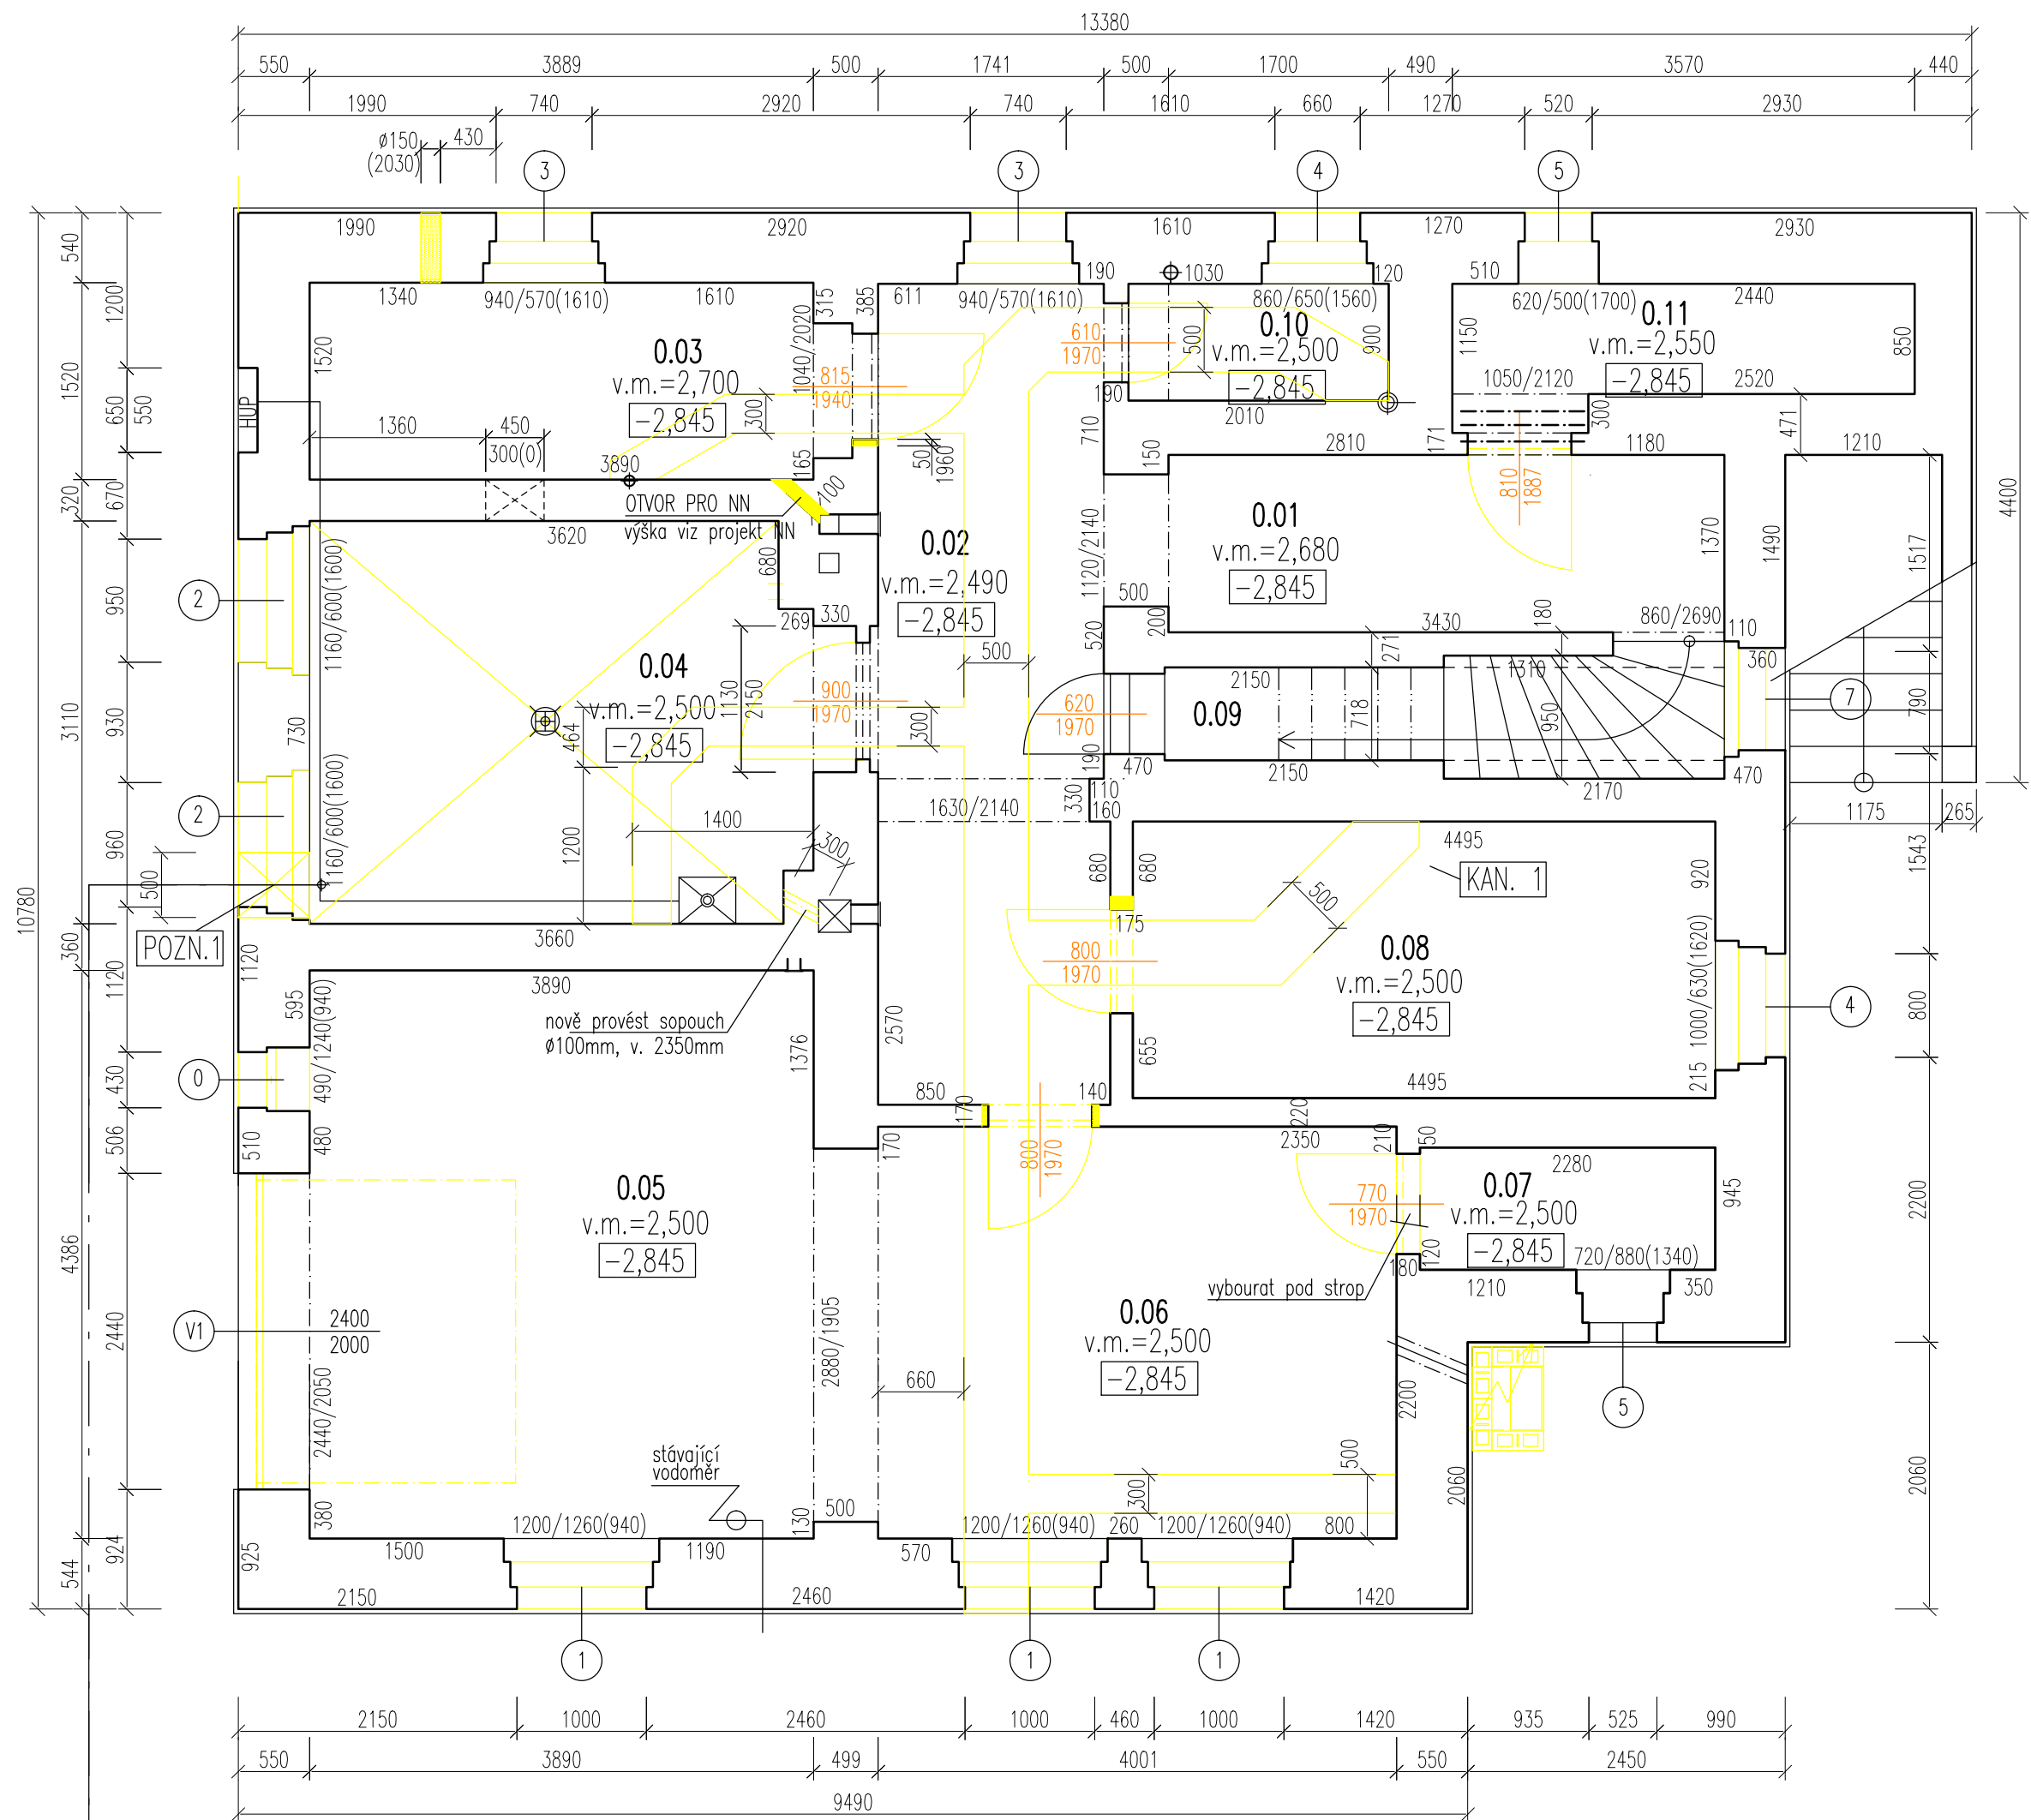

LEGENDA MÍSTNOSTÍ

Č.MISTN.	ÚČEL MÍSTNOSTI	PLOCHA /m2/		VÝŠKA /m/	PODLAHA		PODHLÉD		OBKLAD		POZNÁMKY
		podlahy	schodiště		náslapná	vrstva	SDK	výška/mm	keramický	dřevěný	
0.01	CHODBA	6,50		2,68	bet.mazanina						
0.02	CHODBA	11,50		2,50	bet.mazanina						
0.03	SKLEP	6,40		2,70	bet.mazanina						
0.04	SKLEP + KOTEL	12,30		2,50	bet.mazanina						
0.05	GARAŽ	18,70		2,50	bet.mazanina						
0.06	GARAŽ	13,40		2,50	bet.mazanina						
0.07	SKLEP	2,30		2,50	bet.mazanina						
0.08	SKLEP	9,80		2,50	bet.mazanina						
0.09	P. POD SCHODY	3,70			bet.mazanina						
0.10	WC	1,95			bet.mazanina						
0.11	SKLEP	3,50		2,55	bet.mazanina						

LEGENDA ZNAČENÍ HMOT

- PŮVODNÍ KONSTRUKCE – předpoklad zděné
- SDK
- BOURANÉ KONSTRUKCE – ZDĚNÉ, SDK, DVEŘE

POZNÁMKY :

- topení
- síťový rozvod
- zásuvky
- KAN.1 VÝKOP PRO LEŽATOU KANALIZACI, OBJEM = 7,50 \m3
ŠÍŘKA 300, 500 mm, HLoubKA Ø 700 mm
- POZN.1 PŘÍPOJKA VODY– BOURÁNÍ OTVORU POD ZÁKLADOVOU SPÁROU, HLoubKA CCA 600 POD ÚROVEŇ PODLAHY

REPOS.Lbc,s.r.o.
IČO : 25447190
8.BŘEZNA 12, 46001 LIBEREC 5

ZODP. PROJEKTANT	KRESLIL	KONTOLOVAL
ING. D.VOJTIŠKOVÁ		ING. JAN KUCHARÍK
OBJEDNATEL	Technická univerzita v Liberci, Studentská 2, Liberec	
OBECE	Liberec15 – Harcov	
NÁZEV	STAVEBNÍ ÚPRAVY OBJEKT Č. 376/1, HARCOV-LIBEREC PRO ZMĚNU UŽÍVÁNÍ STAVBY	
VÝKR.	PŮDORYS 1.PP. – současný stav + bourací práce	

DATUM	03/2012	SLOŽKA
ZAK.ČÍSLO	201202	D.1.1
STUPEŇ	PD–ZPD	PARÉ
MĚŘ.	VÝKR.č.	
1:50	01	