


PŮDORYS 1.NP. – SOUČASNÝ STAV

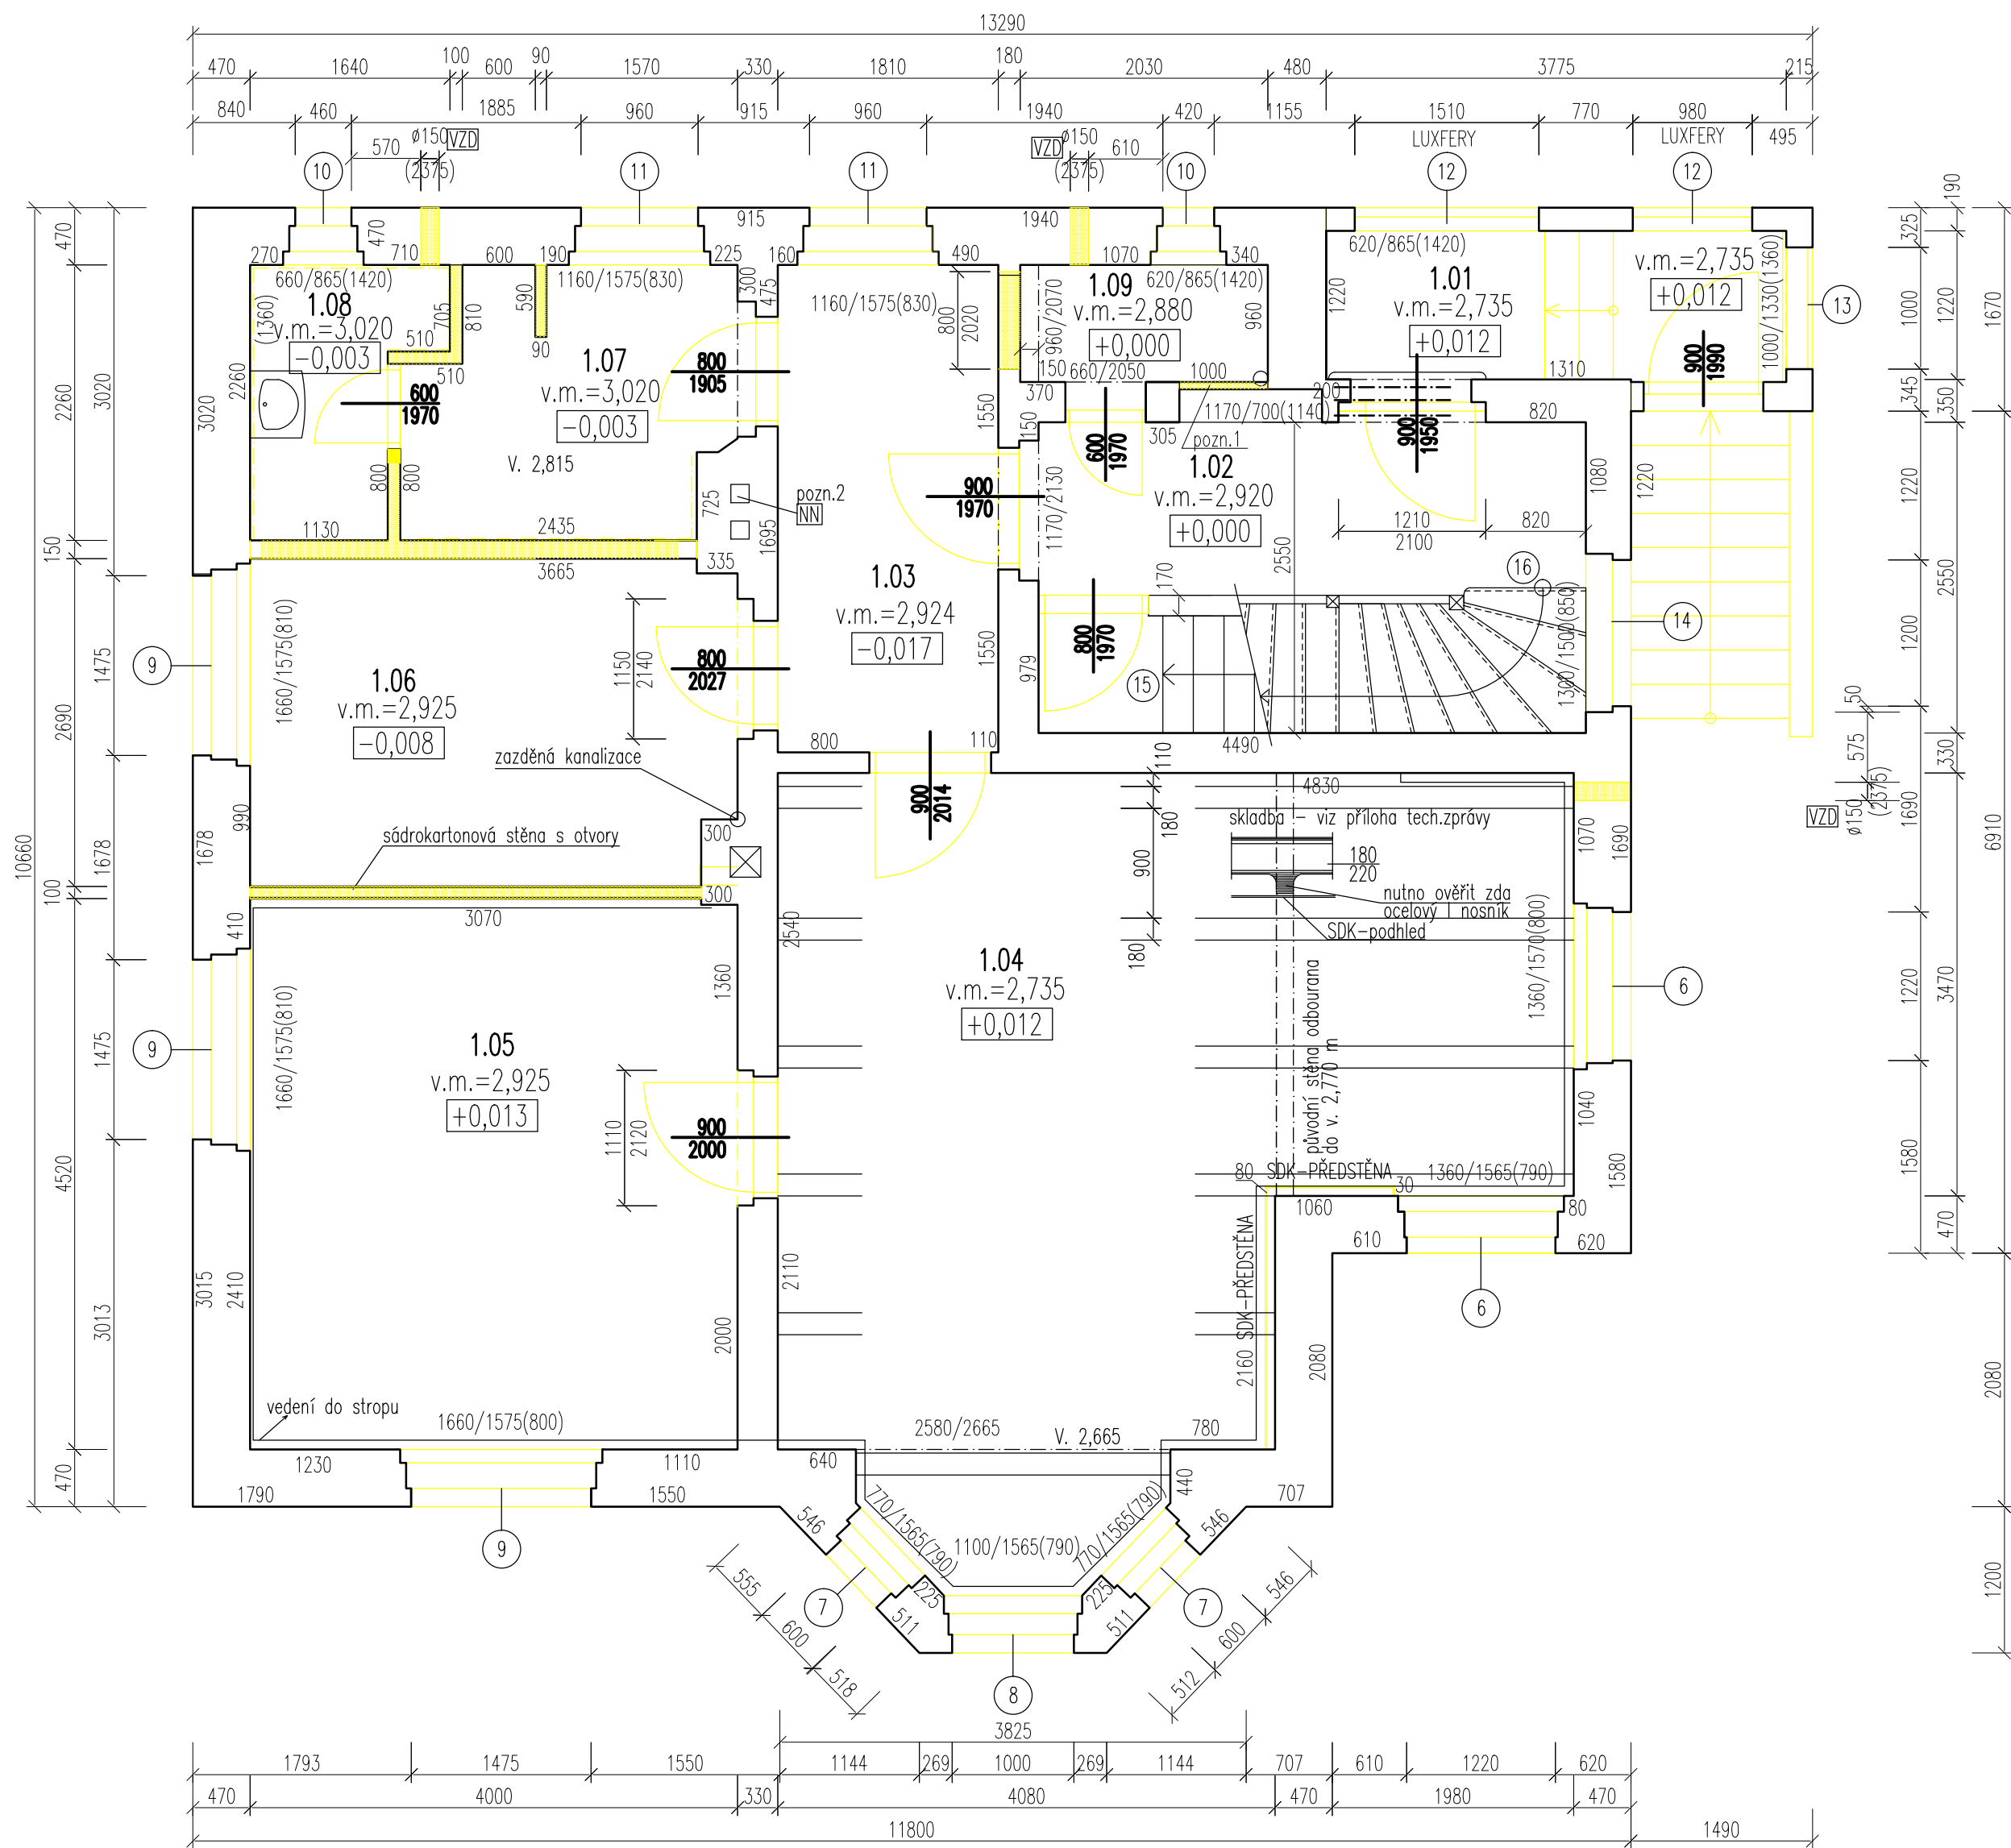

LEGENDA MÍSTNOSTÍ

Č.MÍSTN.	ÚČEL MÍSTNOSTI	PLOCHA /m2/		VÝŠKA /m/	PODLAHA		PODHLAD		OBKLAD		POZNÁMKY
		podlahy	schodiště		náslapná vrstva	SDK	výška/mm/		keramický	dřevěný	
1.01	ZÁDVEŘÍ	3,60		2,68	BETON, KÁMEN						
1.02	CHODBA	6,70		2,92	LITÉ TERACO						
1.03	CHODBA	7,50		2,70	KOBEREC						
1.04	POKOJ	33,10		2,93	KOBEREC	SDK	2,74				
1.05	POKOJ	18,15		2,93	KOBEREC						
1.06	POKOJ	10,50		2,93	KOBEREC						
1.07	KUCHYŇ	5,80		3,02	LITÉ TERACO				•		
1.08	KOUPELNA	3,00		3,02	LITÉ TERACO				•		
1.09	WC	2,20			LITÉ TERACO						

LEGENDA ZNAČENÍ HMOT

- PŮVODNÍ KONSTRUKCE – zděné
- SDK
- BOURANÉ KONSTRUKCE – ZDĚNÉ, SDK, DVEŘE

POZNÁMKY :

- topení
- sítový rozvod
- zásuvky
- pozn.1 – ZDIVO SE VYBOURÁ VE VÝŠCE PŮVODNÍHO OTVORU (700mm) A OPĚT SE VYZDÍ V TL. 150MM
VIZ VÝKR. č.04 – NOVÝ STAV
- pozn. 2 NUTNO PROVÉST PODLE POŽADAVKU NN VÝSTUP KABELŮ Z KOMINOVÉHO PRŮDUCHU SKRZE NOSNÉ ZDIVO

 REPOS.Lbc,s.r.o. IČO : 25447190 8.BŘEZNA 12, 46001 LIBEREC 5			projekční a statická kancelář		
ZODP. PROJEKTANT		KRESLIL		KONTROLOVAL	
ING. D.VOJTIŠKOVÁ				ING. JAN KUCHARÍK	
OBJEDNATEL	Technická univerzita v Liberci, Studentská 2, Liberec				
OBEC	Liberec15 – Harcov				
NÁZEV	STAVEBNÍ ÚPRAVY OBJEKT Č. 376/1, HARCOV-LIBEREC PRO ZMĚNU UŽÍVÁNÍ STAVBY				
VÝKR.	PŮDORYS 1.NP. – současný stav + bourací práce				