


PŮDORYS 3.NP. – SOUČASNÝ STAV

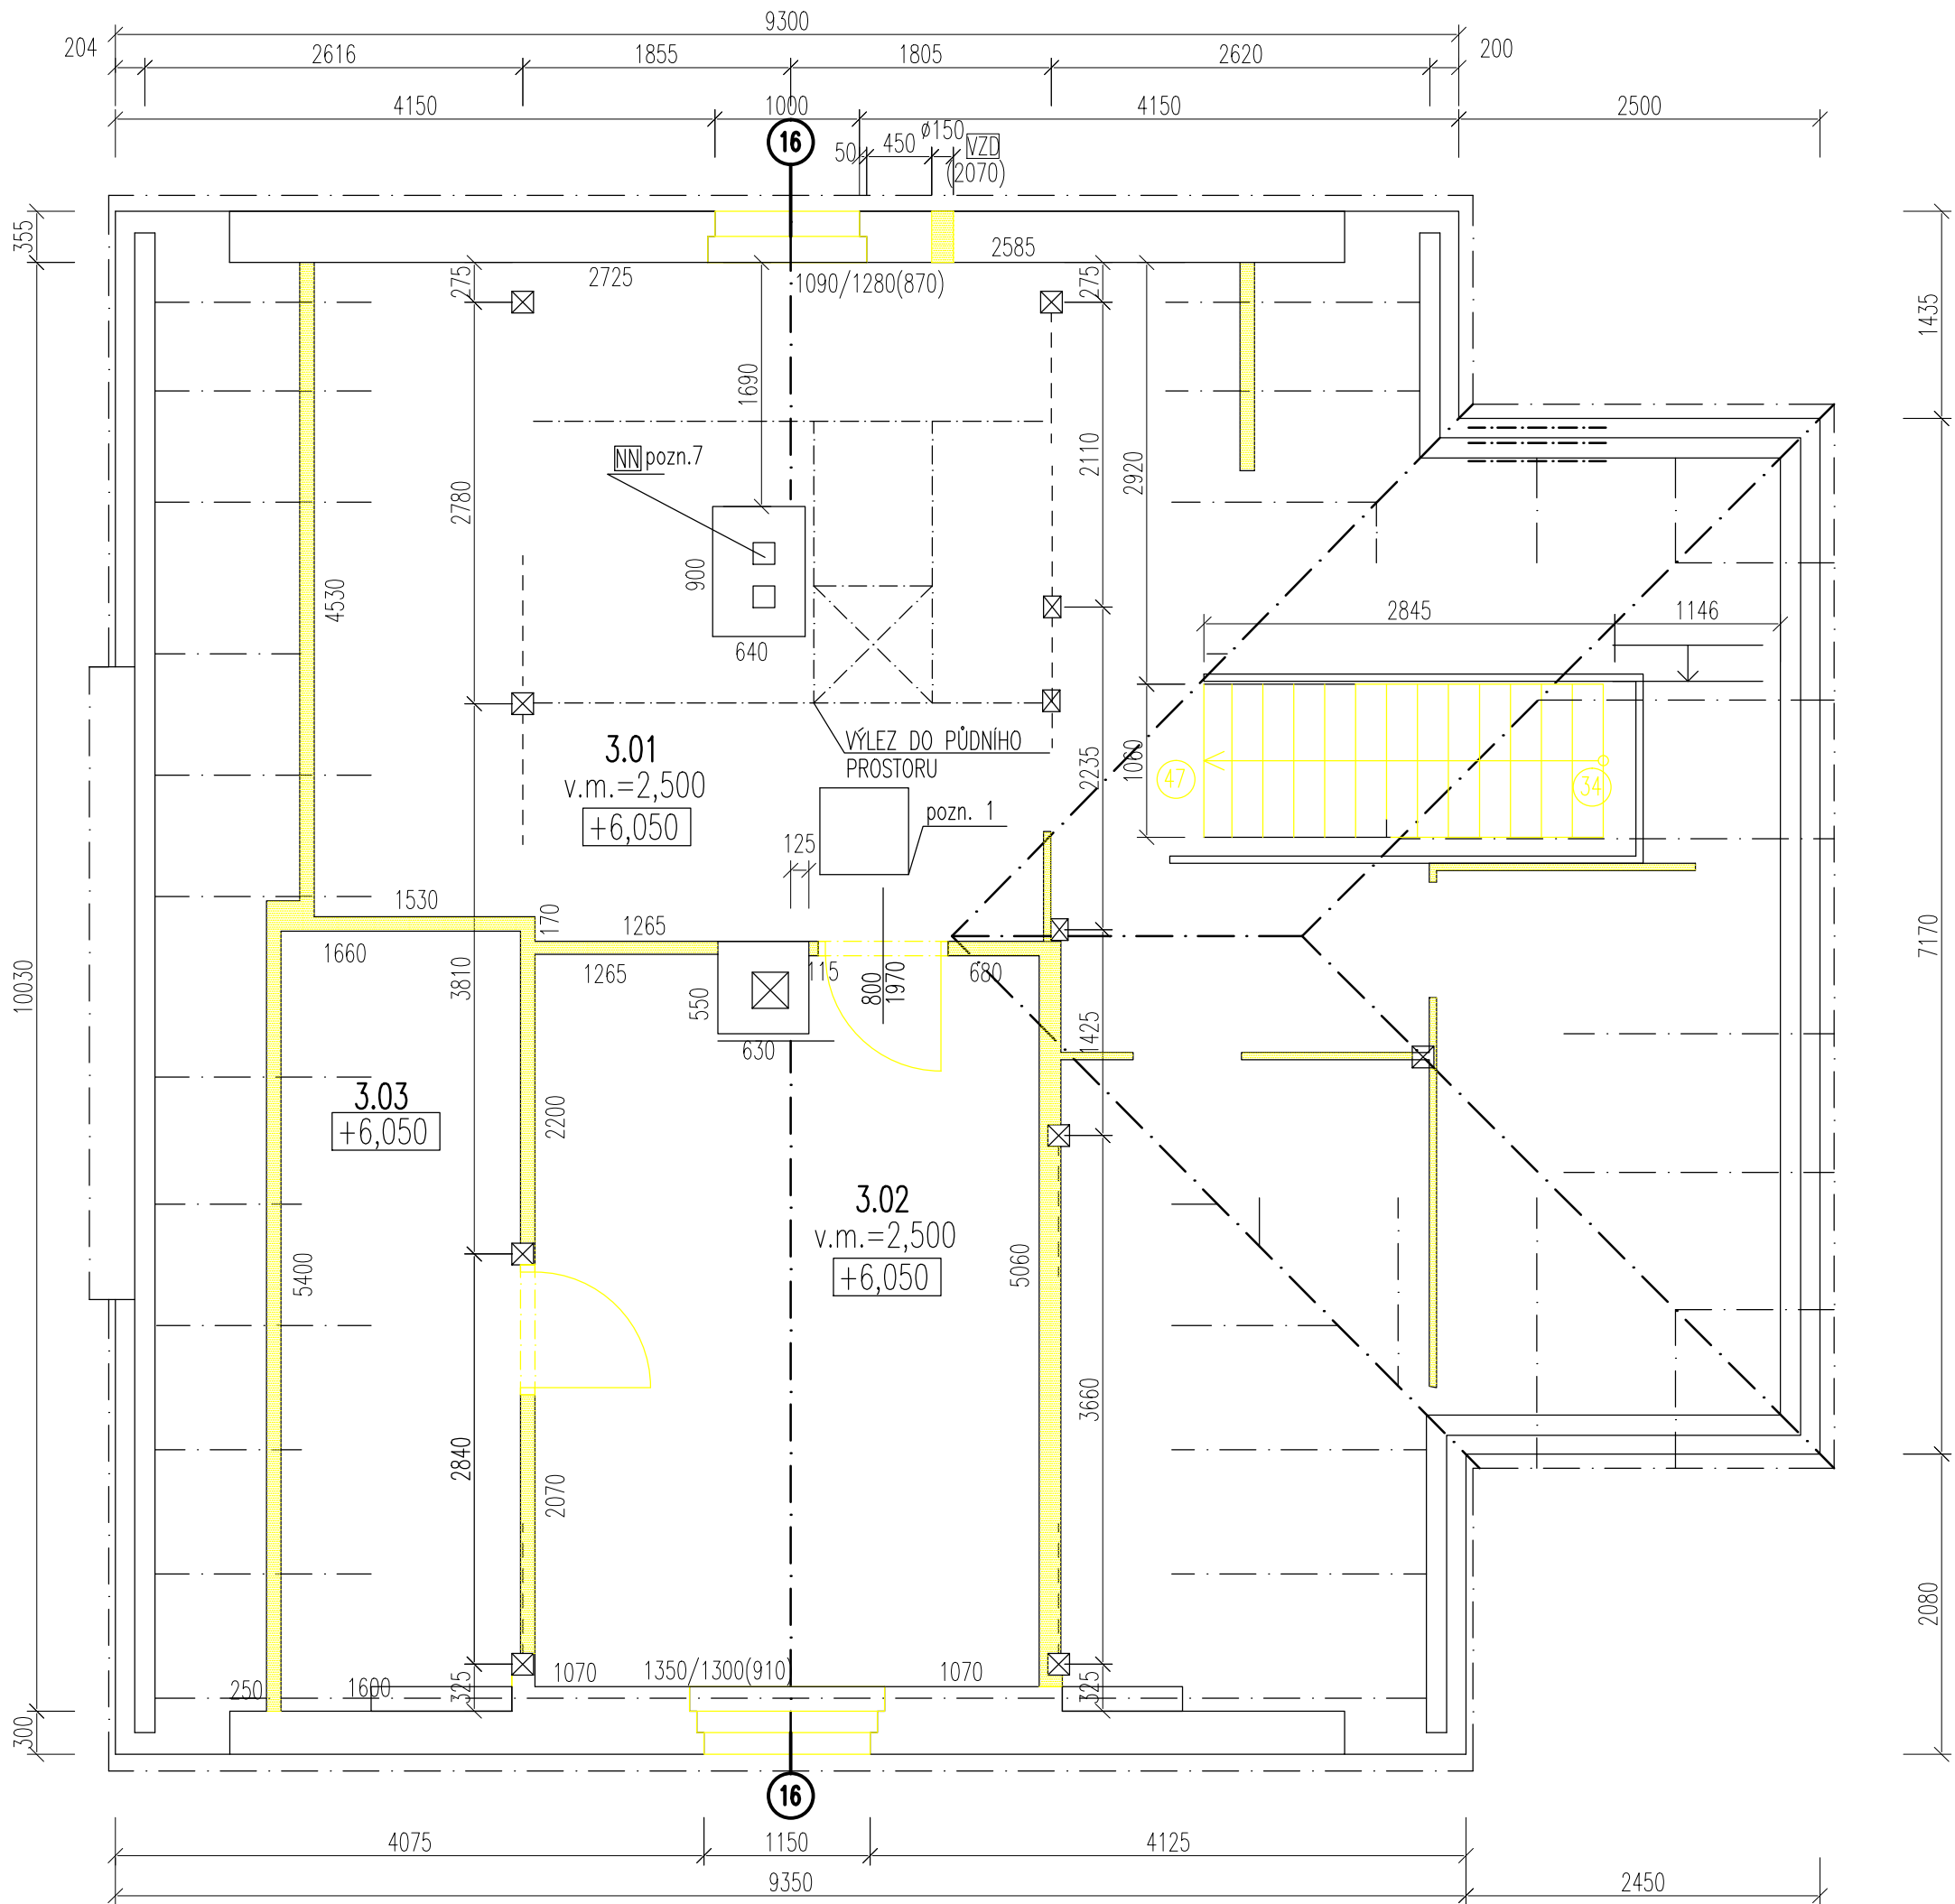

LEGENDA MÍSTNOSTÍ

Č.MÍSTN.	ÚČEL MÍSTNOSTI	PLOCHA /m2/		PODLAHA nášlapná vrstva	PODHLLED		OBKLAD		POZNÁMKY
		podlahy	schodiště		SDK	výška/mm/	keramický	dřevěný	
3.01	SCHODIŠTĚ	63,00	3,00	prkna					
3.02	POKOJ	17,40		prkna					
3.03	KOMORA	8,95		prkna					

LEGENDA ZNAČENÍ HMOT

	PŮVODNÍ KONSTRUKCE – zděné
	SDK
	BOURANÉ KONSTRUKCE – ZDĚNÉ, SDK, DVEŘE .....

POZNÁMKY :

- topení
- sítový rozvod
- zásuvky
- pozn. 1 – PŮVODNÍ STŘEŠNÍ OKNO
- pozn. 7 – NUTNO PROVÉST PODLE POŽADAVKU NN VÝSTUP KABELŮ Z KOMINOVÉHO PRŮDUCHU SKRZE ZDIVO PLATÍ ROVNĚŽ PRO PŮDNÍ PROSTOR.

<b>REPOS.Lbc,s.r.o.</b> IČO : 25447190      projekční a statická kancelář 8.BŘEZNA 12, 46001 LIBEREC 5					
ZODP. PROJEKTANT	KRESLIL	KONTROLOVAL			
ING. D.VOJTÍŠKOVÁ		ING. JAN KUCHARÍK			
OBJEDNATEL	Technická univerzita v Liberci, Studentská 2, Liberec				
OBEC	Liberec15 – Harcov		DATUM	06/2017	SLOŽKA <b>D.1.1</b>
NÁZEV	<b>STAVEBNÍ ÚPRAVY OBJEKT Č. 376/1, HARC OV-LIBEREC PRO ZMĚNU UŽÍVÁNÍ STAVBY</b>		ZAK.ČÍSLO	201703	
VÝKR.	PŮDORYS 3.NP (podkroví) –současný stav + bourací práce		STUPEŇ	PD – ZPD	PARÉ
			MĚŘ.	VÝKR.č. <b>07</b>	