


DETAIL 3 – PŘÍČNÝ ŘEZ PŘÍSTAVKEM

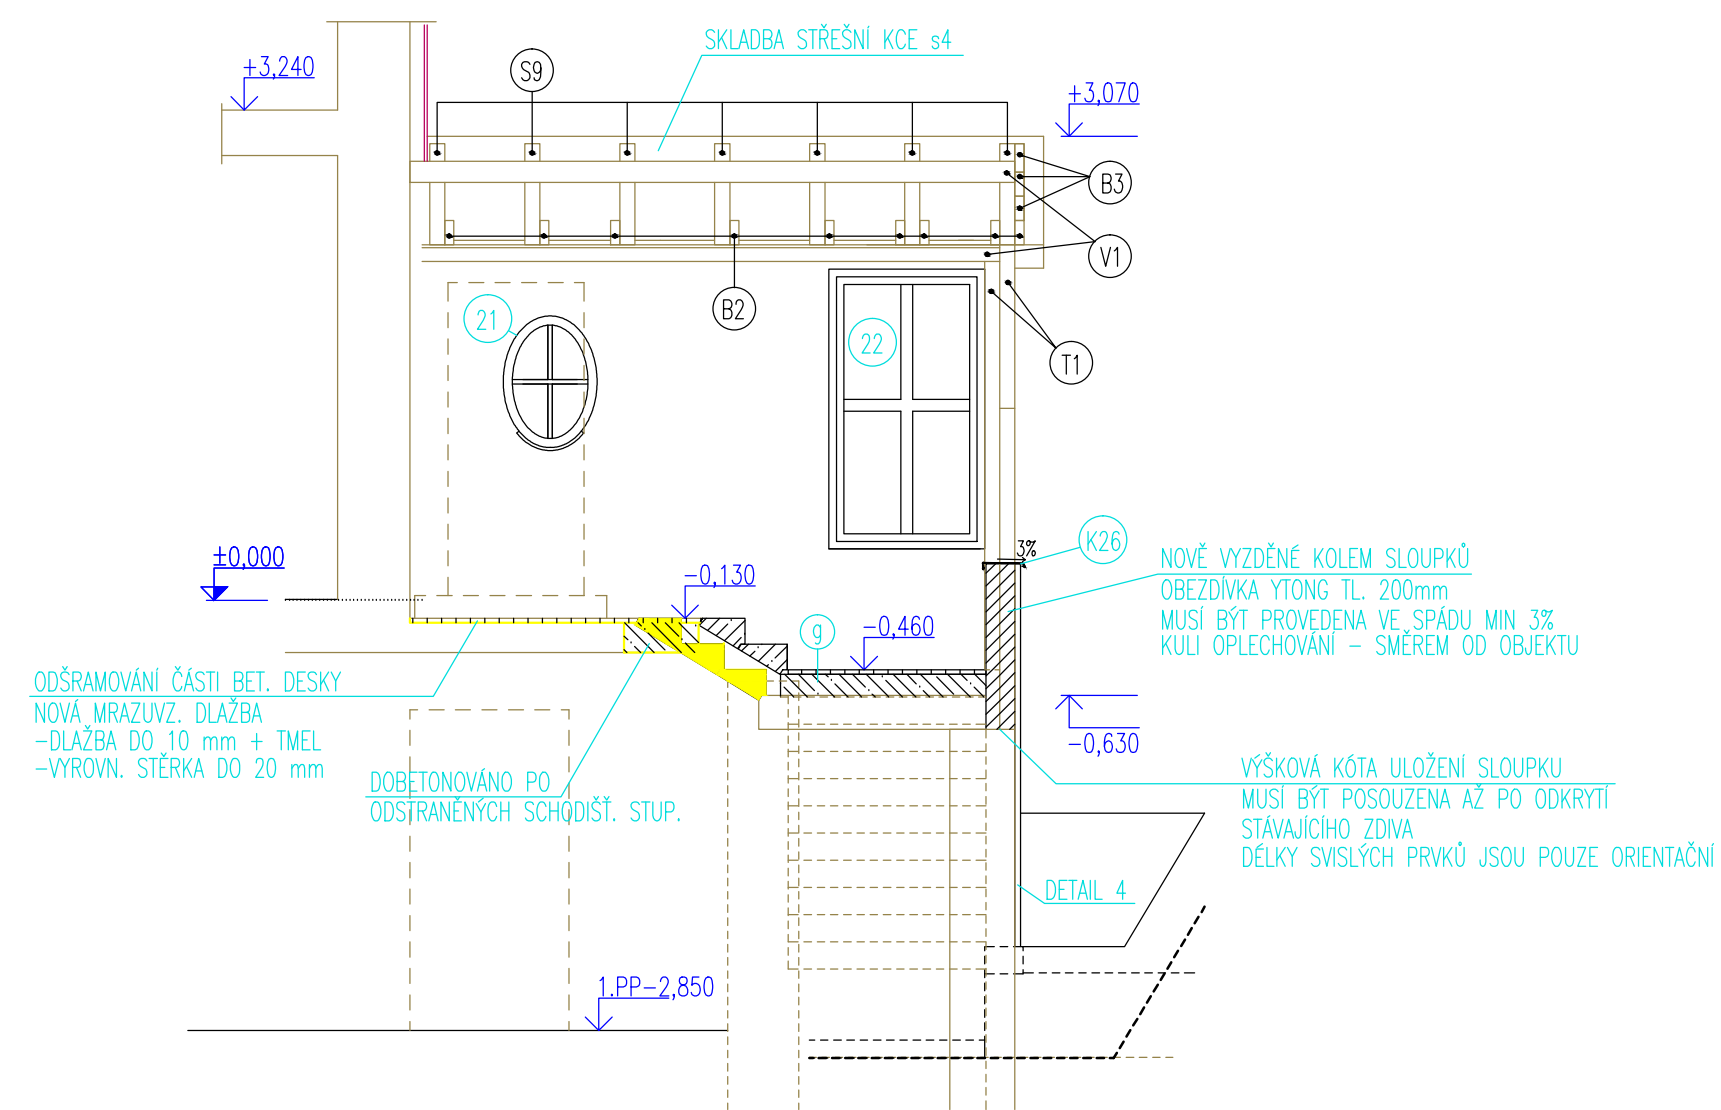



VÝPIS DŘEVĚNÝCH PRVKŮ

OZN.	NÁZEV	ROZMĚRY V MM			KS	M3/1KS	M3 CELKEM
		šířka	výška	délka			
S1	KROKVE	80	100	1730	7	0,014	0,098
S2	KROKVE	80	100	1150	3	0,0092	0,0276
V1	VAZNICE	100	140	4000	2	0,056	0,112
V2	VAZNICE	100	140	1790	1	0,025	0,025
T1	SLOUPEK	100	100	3025	3	0,0303	0,0908
T2	SLOUPEK	100	100	3340	2	0,0334	0,0668
T3	SLOUPEK	100	100	3605	1	0,0361	0,0361
T4	SLOUPEK	100	100	3340	1	0,0334	0,0334
B1	PÁSEK	100	110	1050	2	0,012	0,0231
B2	KLEŠTINA	60	120	2520	9	0,018	0,163
B3	POBITÍ	60	160	ø1500	3	0,0144	0,0432
ROZMĚRY SVISLÝCH PRVKŮ JSOU POUZE ORIENTAČNÍ !!						CELKEM	0,742

L1 – 2 x L 75x50  
V1 – VAZNICE  
T1 – SLOUPEK  
B2 – KLEŠTINY  
S9 – KROKVE  
21, 22 – NOVÁ OKNA  
24 – NOVÉ VSTUPNÍ DVEŘE  
B3 – POBITÍ

DETAIL 4 – UPRAVENÝ FASÁDNÍ SYSTÉM VARIO

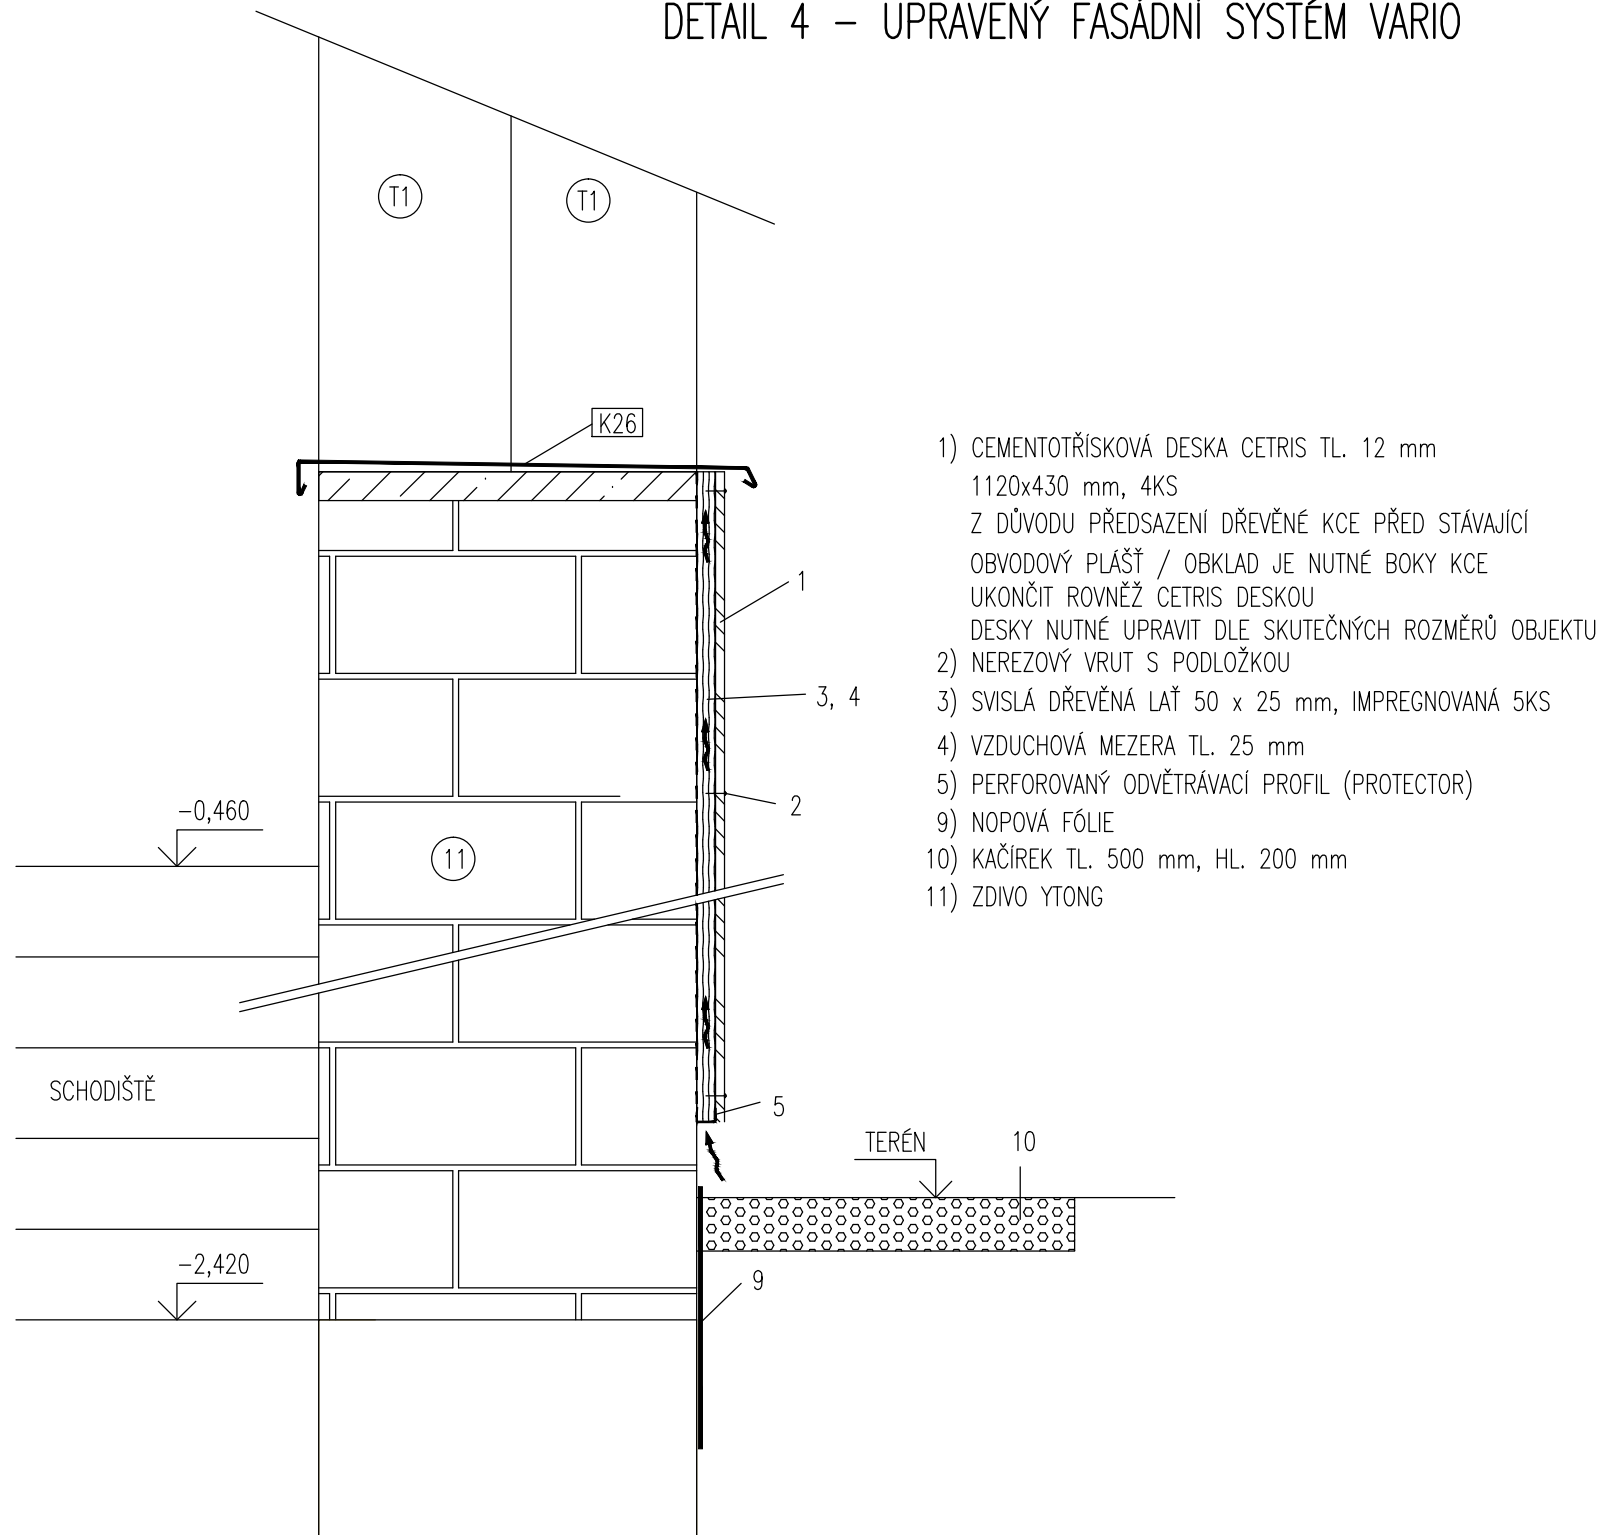
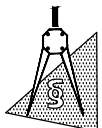
<div></div> <div>REPOS.Lbc,s.r.o.</div> <div>IČO : 25447190      projektční a statická kancelář</div> <div>8.BŘEZNA 12, 46001 LIBEREC 5</div>							
ZODP. PROJEKTANT		KRESLIL		KONTROLOVAL			
ING. D.VOJTÍŠKOVÁ				ING. JAN KUCHARÍK			
OBJEDNATEL		Technická univerzita v Liberci, Studentská 2, Liberec				<div>DATUM06/2017SLOŽKA</div> <div>ZAK.ČÍSLO201703D.1.1</div> <div>STUPEŇPD–ZDSPARÉ</div> <div>MĚŘ.VÝKR.č.</div> <div>1:1015</div>	
OBEC		Liberec15 – Harcov					
NÁZEV		STAVEBNÍ ÚPRAVY OBJEKT Č. 376/1, HARCOV-LIBEREC PRO ZMĚNU UŽÍVÁNÍ STAVBY					
VÝKR.		DETAIL 3, DETAIL 4					