



SCH.1 – DŘEVĚNÉ SCHODIŠTĚ Z 2.NP DO 3.NP
1:25

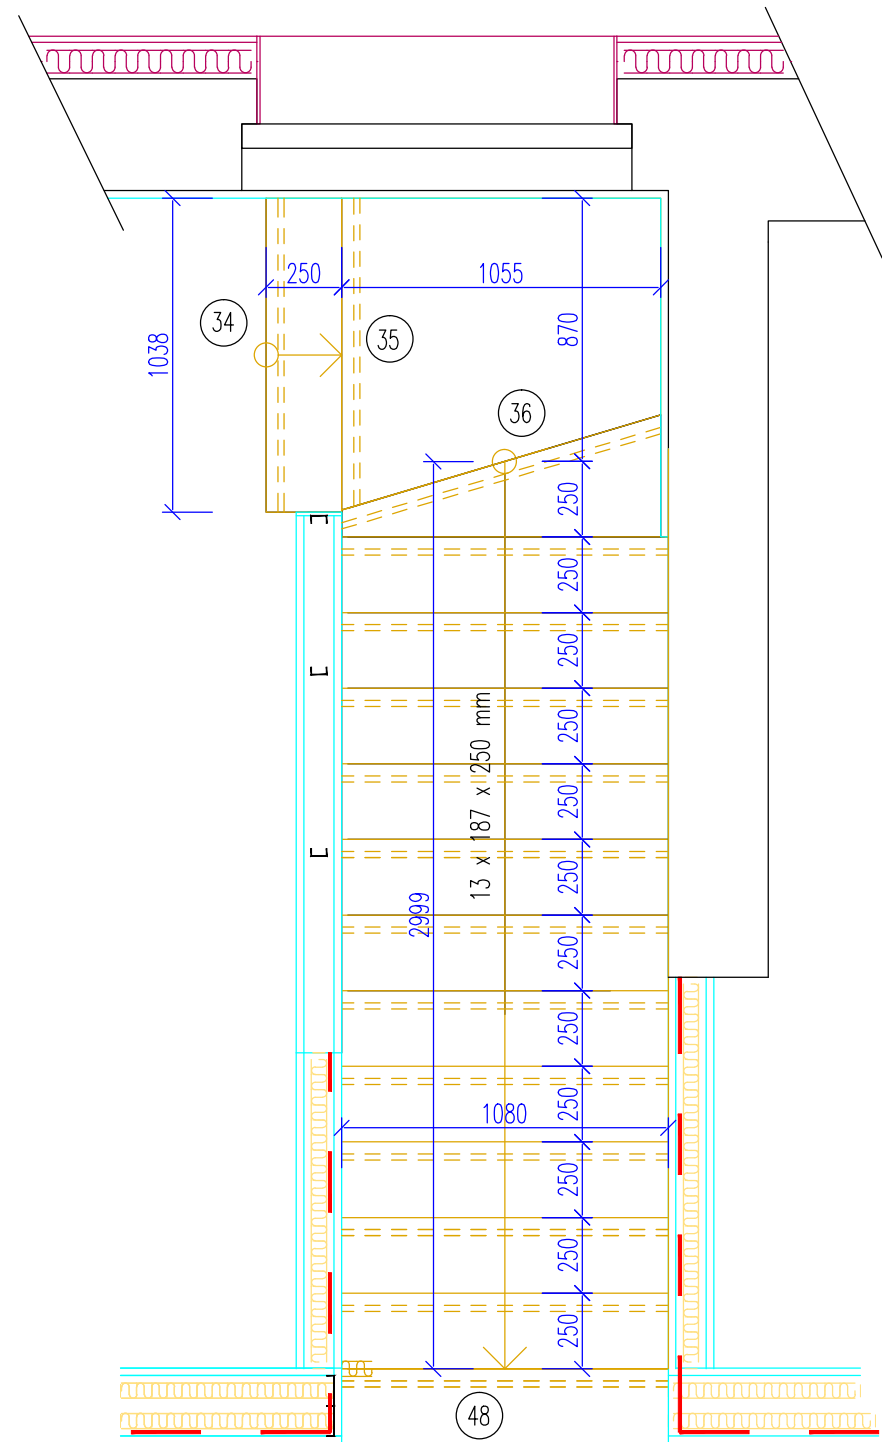


DETAIL 6 – POHLED NA STUPEŇ
1:10

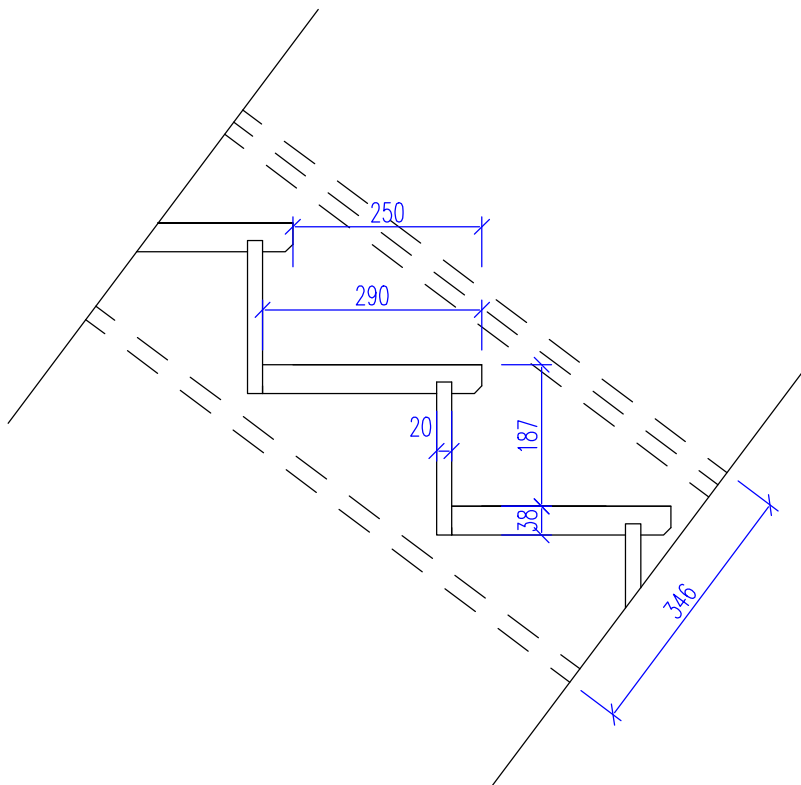

POZNÁMKY:

SCH. 1 – SCHODIŠTĚ SCHODNICOVÉ DŘEVĚNÉ – 0,476 m³

SOUČÁSTÍ VÝROBY SCHODIŠTĚ JE ODSOUHLASENÁ DÍLENSKÁ DOKUMENTACE
ZPRACOVANÁ DLE SKUTEČNÝCH ROZMĚRŮ NA STAVBĚ

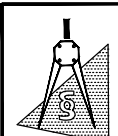		REPOS.Lbc,s.r.o. IČO : 25447190 projekční a statická kancelář 8.BŘEZNA 12, 46001 LIBEREC 5	
ZODP. PROJEKTANT		KRESLIL	KONTROLOVAL
ING. D.VOJTÍŠKOVÁ			ING. JAN KUCHARÍK
OBJEDNATEL		Technická univerzita v Liberci, Studentská 2, Liberec	
OBEC		Liberec15 – Harcov	
NÁZEV		STAVEBNÍ ÚPRAVY OBJEKT Č. 376/1, HARCOV-LIBEREC PRO ZMĚNU UŽÍVÁNÍ STAVBY	
VÝKR.		SCH. 1 – DŘEVĚNÉ SCHODIŠTĚ Z 2.NP DO 3.NP DETAIL 6 – POHLED NA STUPEŇ	
DATUM		06/2017	SLOŽKA
ZAK.ČÍSLO		201703	D.1.1
STUPEŇ		DSP+DPS	PARÉ
MĚŘ.		VÝKR.č.	
1:25 1:10		16	