


PŮDORYS 2.NP. – NOVÝ STAV

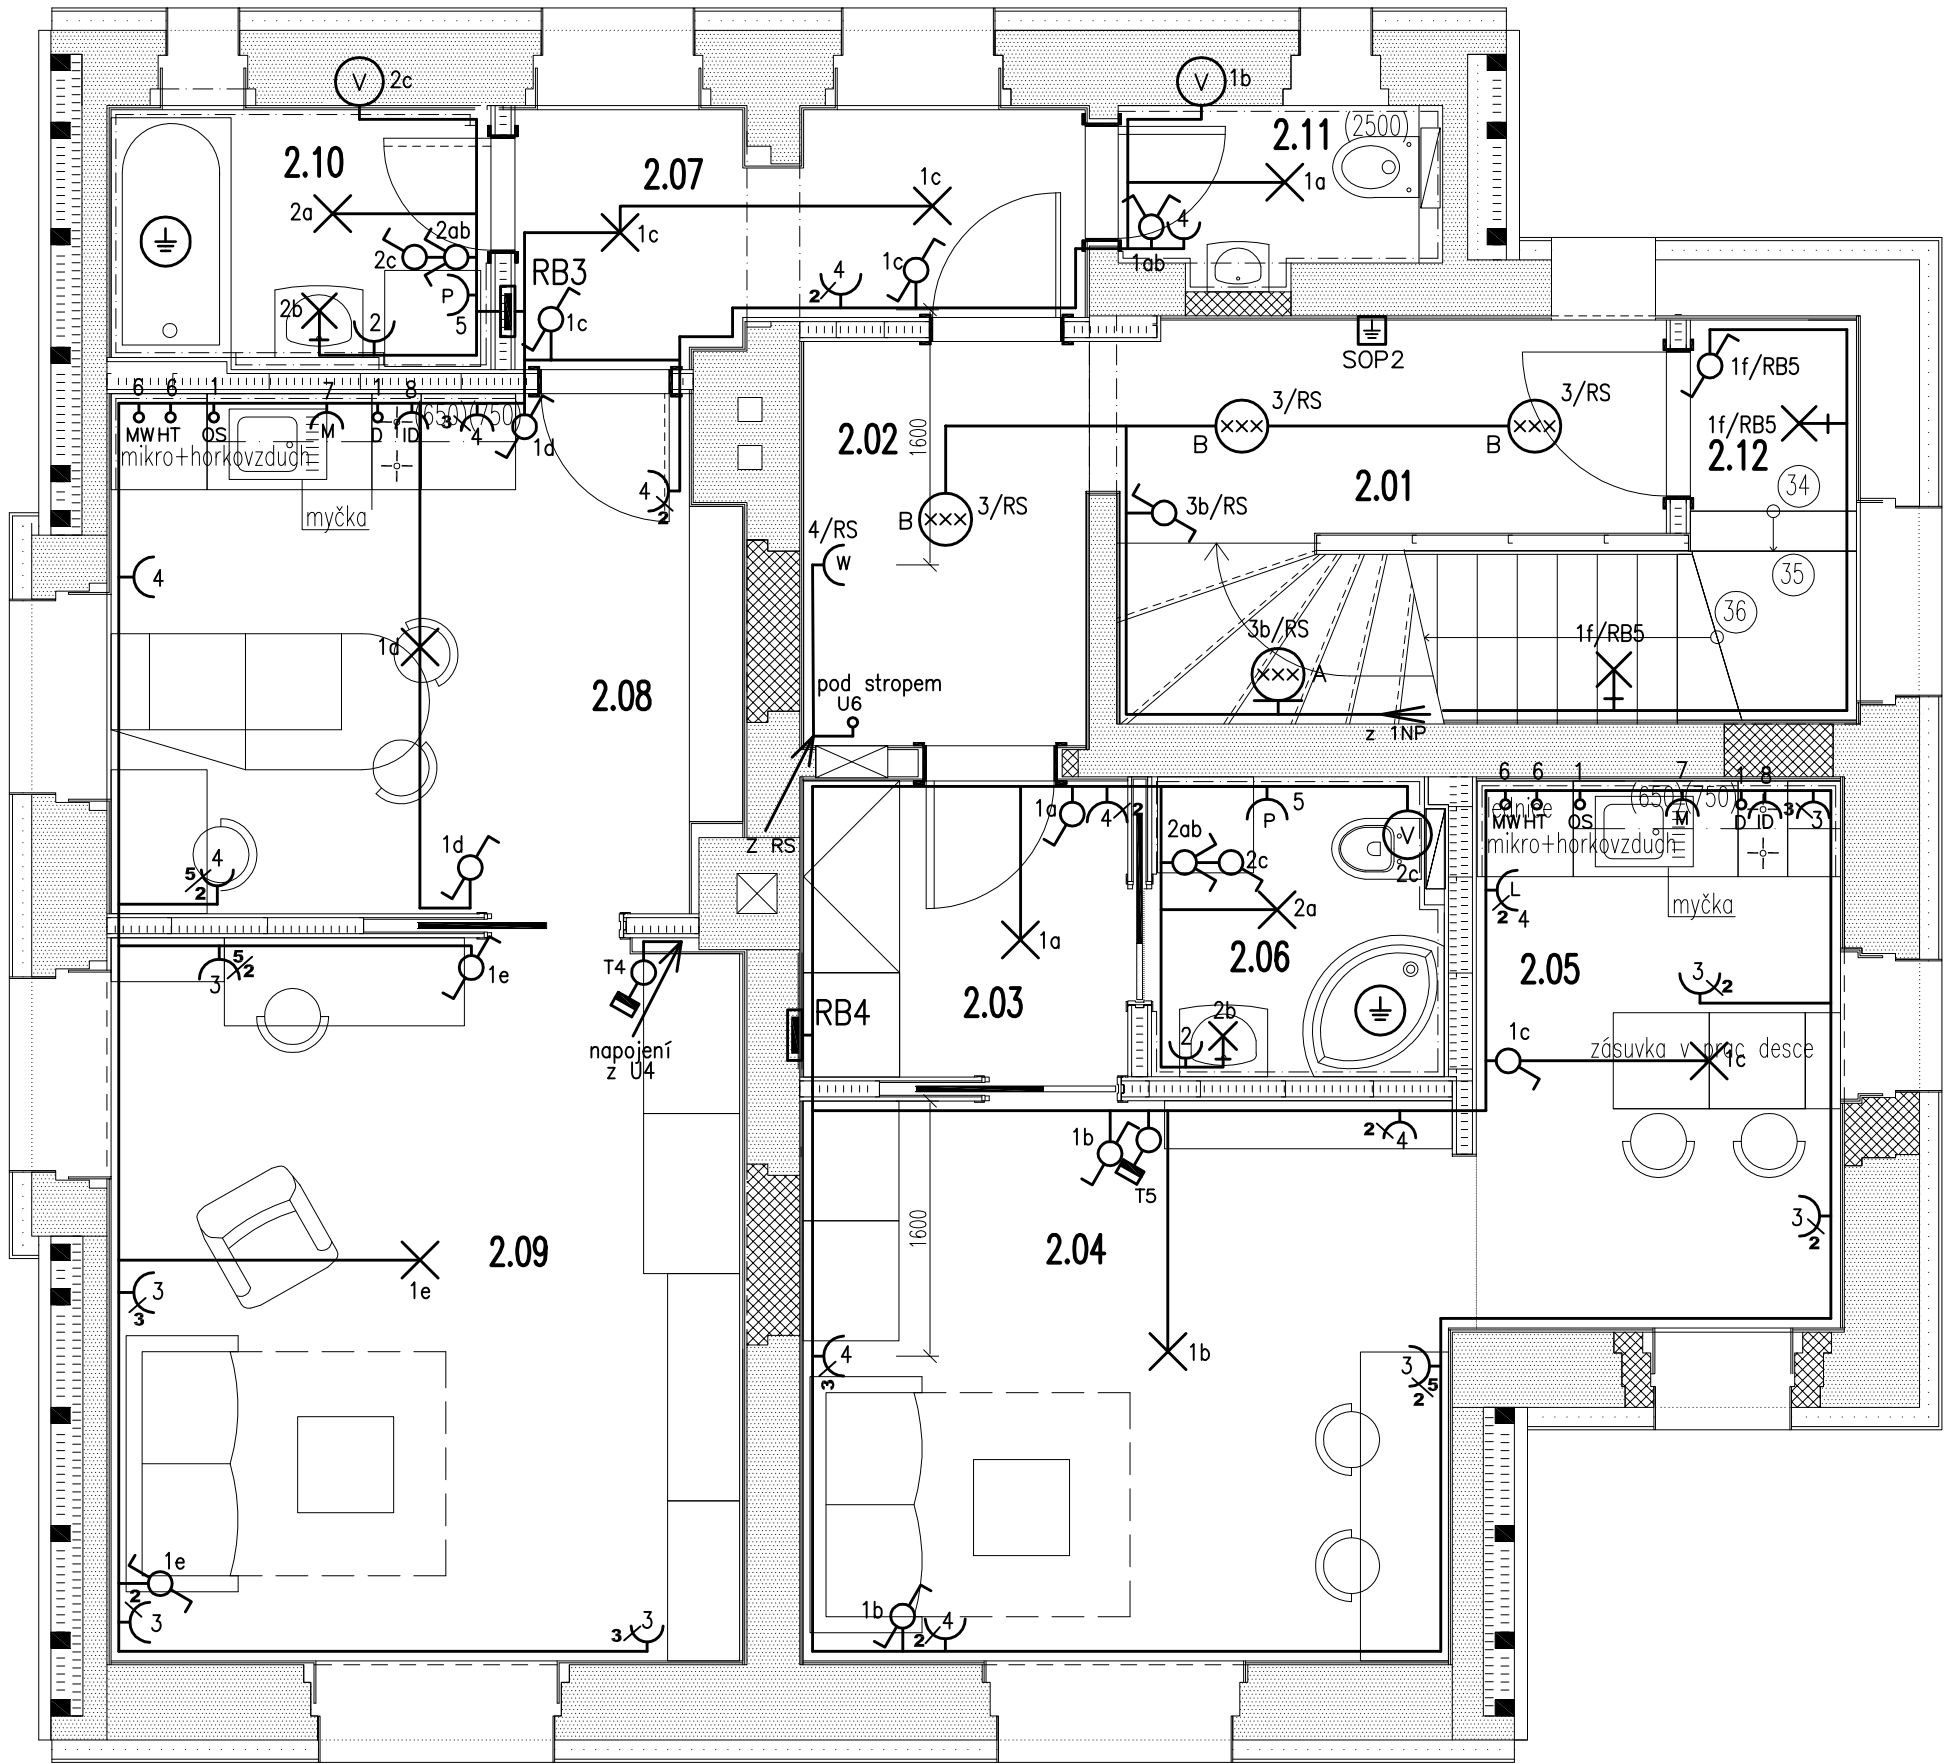


LEGENDA MÍSTNOSTÍ

Č.MISTN.	ÚČEL MÍSTNOSTI	PLOCHA /m/		PODLAHA		PODHLLED		OBKLAD	TYP PODLAHY	POZNÁMKY
		podlahy	schodiště	nášlapná vrstva	SDK	výška/mm/	keramický			
2.01	CHODBA	4,80		KERAMICKÁ DLAŽBA	4,80	2,500			(X)	
2.02	CHODBA	4,65		KERAMICKÁ DLAŽBA	4,65	2,500			(X)	
2.03	PŘEDSÍŇ	4,00		MARMOLEUM	4,00	2,500			(c1)	
2.04	POKOJ	14,50		MARMOLEUM	14,50	2,500			(c1)	
2.05	KUCHYŇ	8,00		MARMOLEUM	8,00	2,500			(c1)	
2.06	KOUPELNA+WC	3,40		KERAM.DLAŽBA	3,40	2,500	●		(c1)	
2.07	PŘEDSÍŇ	4,80		MARMOLEUM	5,30	2,500			(c1)	
2.08	KUCHYŇ	12,70		MARMOLEUM	12,70	2,500	●		(c1)	
2.09	POKOJ	18,20		MARMOLEUM	18,20	2,500	●		(c1)	
2.10	KOUPELNA+WC	3,80		KERAM.DLAŽBA	3,70	2,500	●		(c1)	
2.11	WC	2,00		KERAM.DLAŽBA	2,00	2,500	●		(c1)	
2.12	VSTUP.PROSTOR	1,40		KERAM.DLAŽBA	2,00	2,500	●		(c1)	

POZNÁMKY:

- 1/ TYPY A PRŮŘEZY KABELŮ VIZ VÝKRES ROZVODNIC
2/ ROZMÍSTĚNÍ VÝVODŮ U KUCHYŇSKÝCH LINEK PROVÉST DLE KONKRÉTNĚ DODANÉHO TYPU LINKY
3/ OBECNÉ ZNAČKY SVÍTEL BEZ OZNAČENÍ TYPU PÍSMENEM DEFINUJÍ POUZE VÝVODY – STROPNÍ NEBO NÁSTĚNNÉ – KONKRÉTNÍ TYP URČÍ UŽIVATEL
4/ LEGENDA VIZ VÝKRES E7

NAPĚŤOVÁ SOUSTAVA: 3NPE~50Hz,400V/TN–S
OCHRANNÉ OPATŘENÍ PODLE ČSN 33 2000–4–41 ed.2:
AUTOMATICKÉ ODPOJENÍ VADNÉ ČÁSTI ELEKTRICKÉHO ZAŘÍZENÍ OD ZDROJE

Vedoucí projektant	Zodpovědný projektant	Vypracoval	<div><div>PROJEKT LIBEREC s.r.o. IČ 62241150, DIČ CZ62241150 OR u KS Ostří n.L. C8006</div><div>Bílá 16 463 43 Český Dub tel.: 608 982 512 GPS 50°39'51.987"N 15°27'516"E</div></div>	
Ing. D. Vojtíšková	M. Gatter	M. Gatter		
Místo: Liberec 15 – Harcov		Stavební úřad: Liberec		
Objednatel: Technická univerzita v Liberci, Studentská 2, Liberec				
Akce: STAVEBNÍ ÚPRAVY OBJEKT Č. 376/1, HARCOV – LIBEREC PRO ZMĚNU UŽÍVÁNÍ STAVBY Obsah: Elektroinstalace 2.NP			Formáty:	3 A4
			Datum:	06.2017
			Měřítko:	1:50
			Číslo zakázky:	707–17
			Stupeň:	č. výkresu:
			DSP+DPS	E3