



# PODKROVÍ (PŮDA)

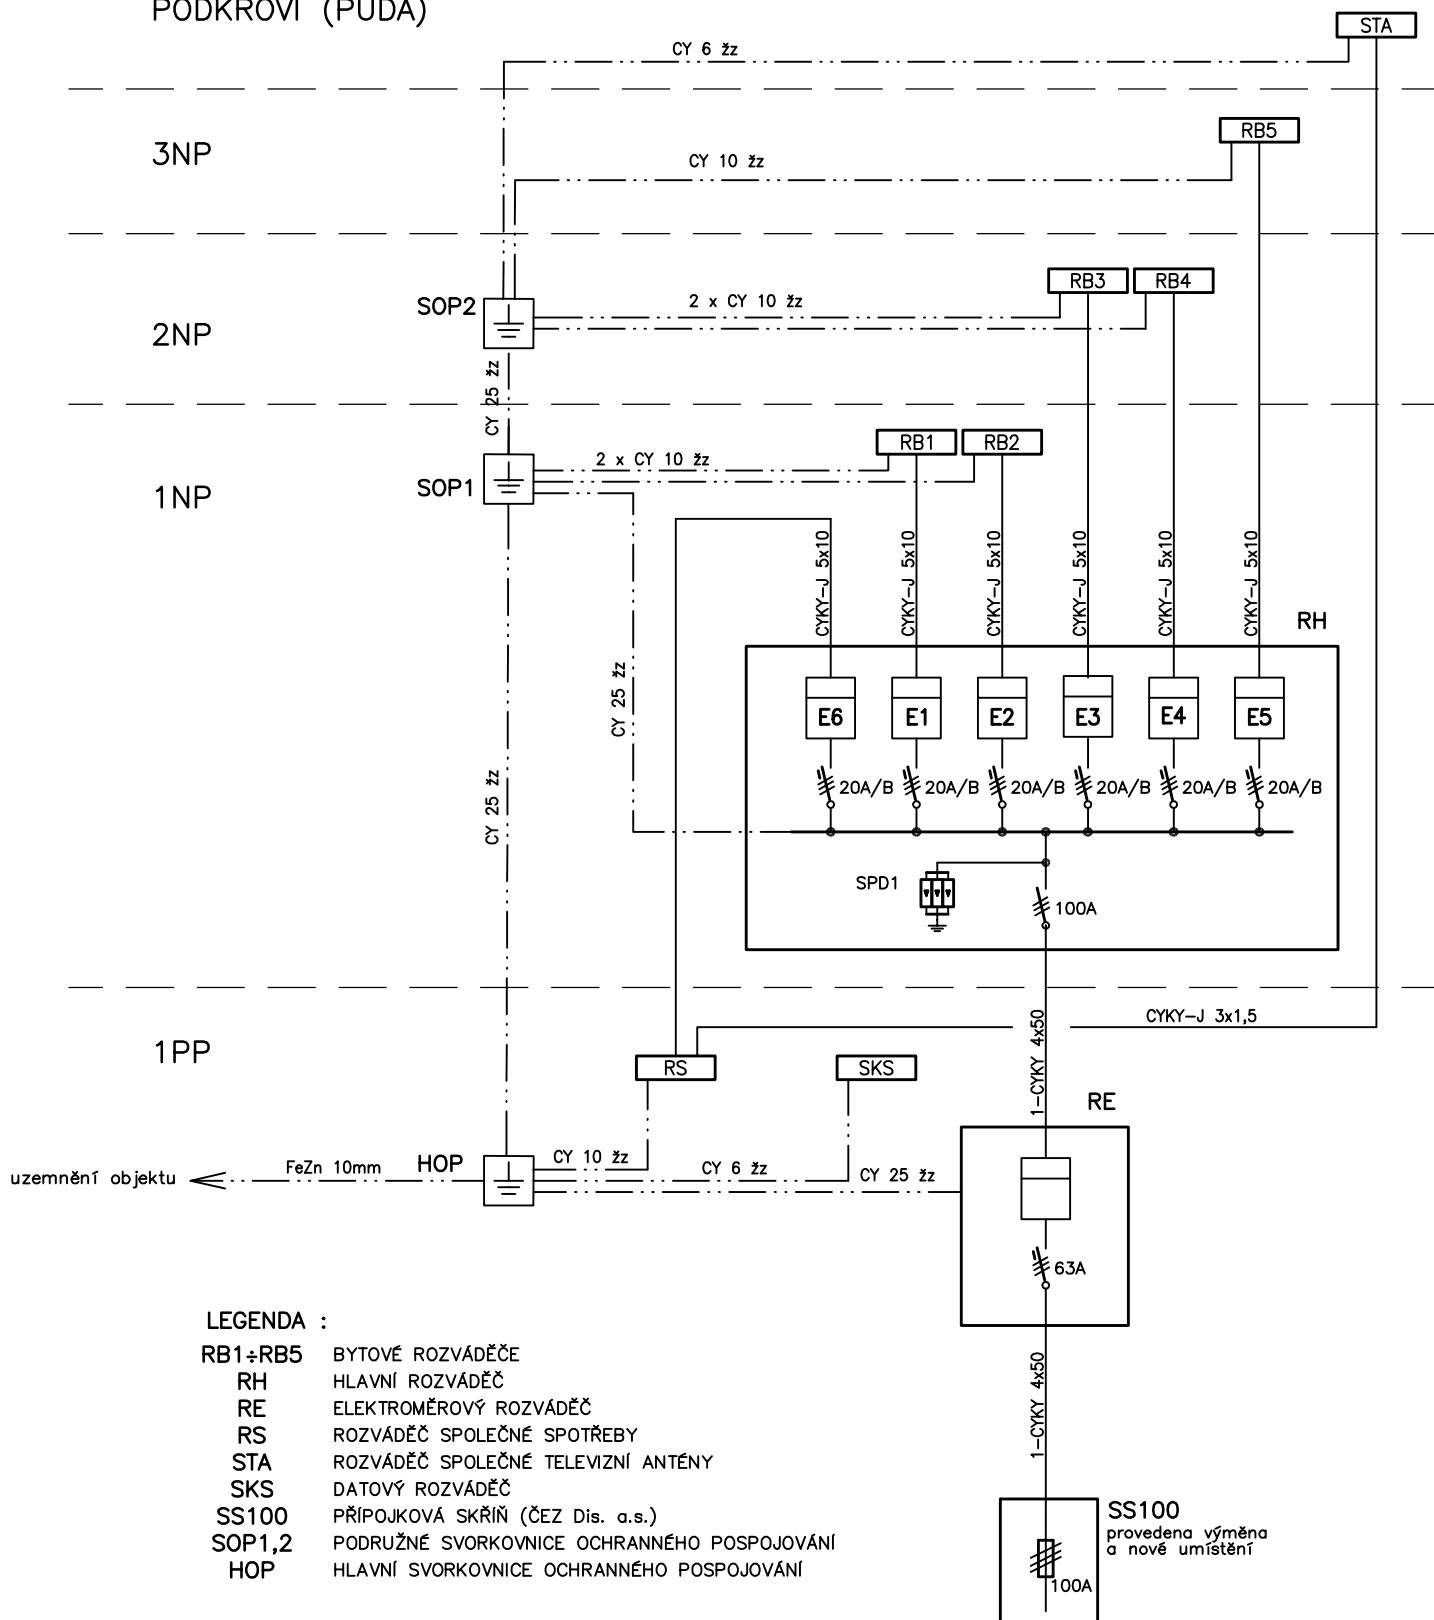

Vedoucí projektant	Zodpovědný projektant	Vypracoval
Ing. D. Vojtíšková	M. Gatter	M. Gatter
Místo: Liberec 15 – Harcov	Stavební úřad: Liberec	
Objednatel:	Technická univerzita v Liberci, Studentská 2, Liberec	
Akce: <b>STAVEBNÍ ÚPRAVY OBJEKT Č. 376/1, HARCOV – LIBEREC PRO ZMĚNU UŽÍVÁNÍ STAVBY</b>		
Obsah: Schéma rozvodu		
 Bílá 16 463 43 Český Dub tel.: 608 982 512 IČ 62241150, DIČ CZ62241150 OR u KS Ústí n.L. C8006 GPS 50°39'51.987"N 15°2'7.516"E		
Formáty:	1 A4	
Datum:	06.2017	
Měřítko:	-	
Číslo zakázky:	707-17	
Stupeň:	č. výkresu:	
<b>DSP+DPS</b>	<b>E5</b>	