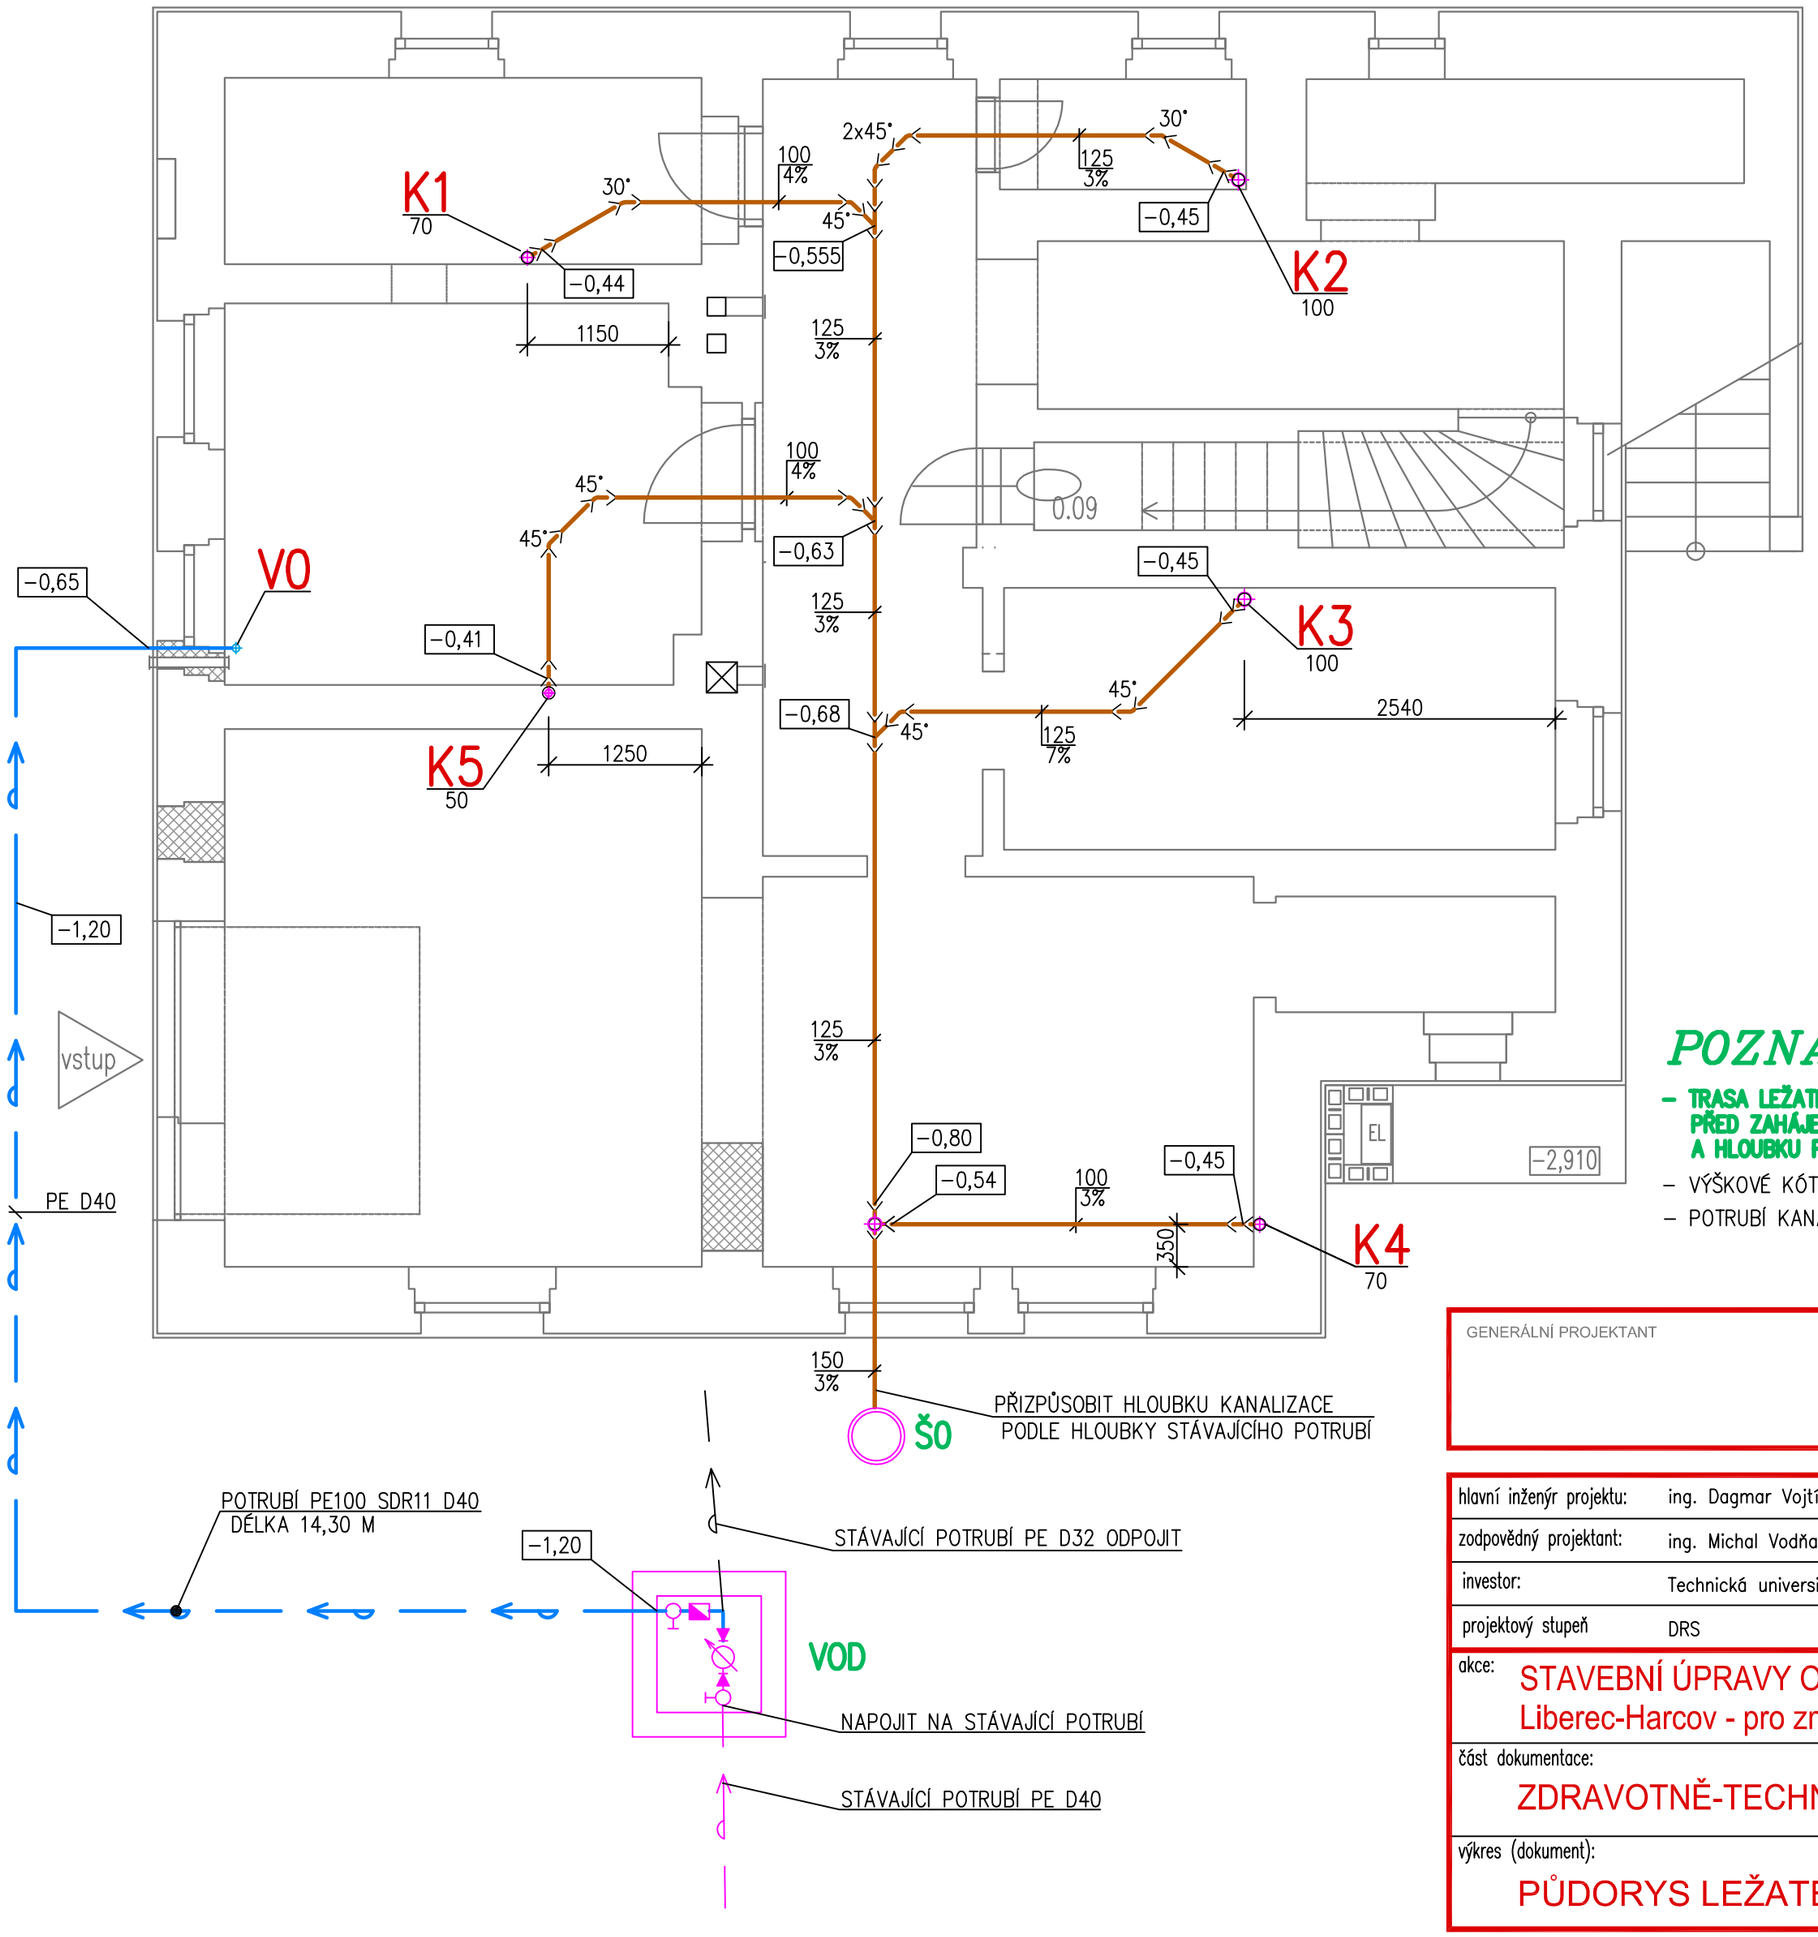

ULOŽENÍ VODOVODNÍHO POTRUBÍ

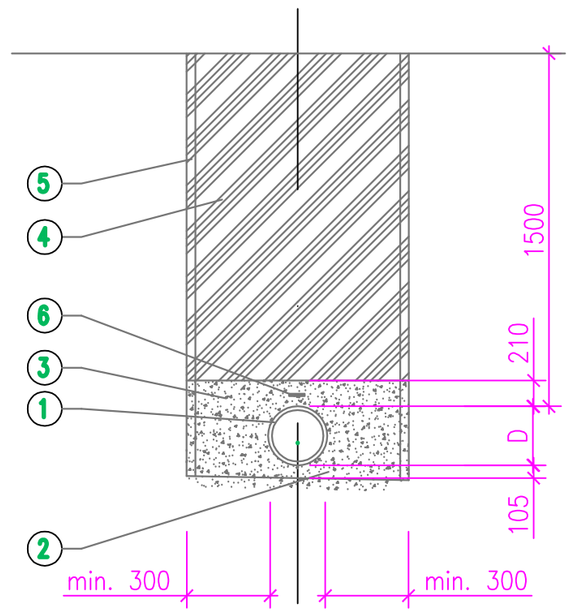

číslo	popis
1	trouby PE100,SDR17
2	podkladní vrstva−štěrkopísek 0−8 mm
3	obsyp hutněný−štěrkopísek 0−8 mm
4	hutněný zásyp na min. 98% PS nesedavá vytěžená zemina nebo štěrk 5−32 mm
5	přiložné pažení
6	Trasovací páska FeZn 20x3 mm

POZNÁMKA

- **TRASA LEŽATÉ KANALIZACE VYCHÁZÍ Z PŮVODNÍ DOKUMENTACE OBJEKTU PŘED ZAHÁJENÍ PRACÍ JE NUTNO PROVÉST SONDY A OVĚŘIT SKUTEČNOU TRASU A HLOUBKU POTRUBÍ SPLAŠKOVÉ KANALIZACE**
- VÝŠKOVÉ KÓTY KANALIZACE JSOU VZTAŽENY K PODLAZE 1.PP
- POTRUBÍ KANALIZAČNÍ GRAVITAČNÍ JE DIMENZOVÁNO VNITŘ. PRŮMĚREM − DN

GENERÁLNÍ PROJEKTANT

REPOS.Lbc,s.r.o.
projekční a statická kancelář
IČO : 25447190
8.BŘEZNA 12, 46001 LIBEREC 5 TEL/FAX 048/5103402

hlavní inženýr projektu:	ing. Dagmar Vojtíšková
zodpovědný projektant:	ing. Michal Vodňanský
investor:	Technická universita v Liberci
projektový stupeň	DRS

VKP projekty ZTI a plynu
ing.Michal Vodňanský, IČO 40264190
kancelář: Kořenovská 1180, Liberec
telefon : 777247787
e−mail : vkp.plus@gmail.com

akce:	STAVEBNÍ ÚPRAVY OBJEKTU Č.376/1 Liberec-Harcov - pro změnu užívání stavby	formát:	A4
		zakázkové číslo:	1736−50
část dokumentace:	ZDRAVOTNĚ-TECHNICKÉ INSTALACE	datum:	06/2017
		měřítko:	1:50
výkres (dokument):	PŮDORYS LEŽATÉ KANALIZACE	pare:	č.výkresu Z-01