
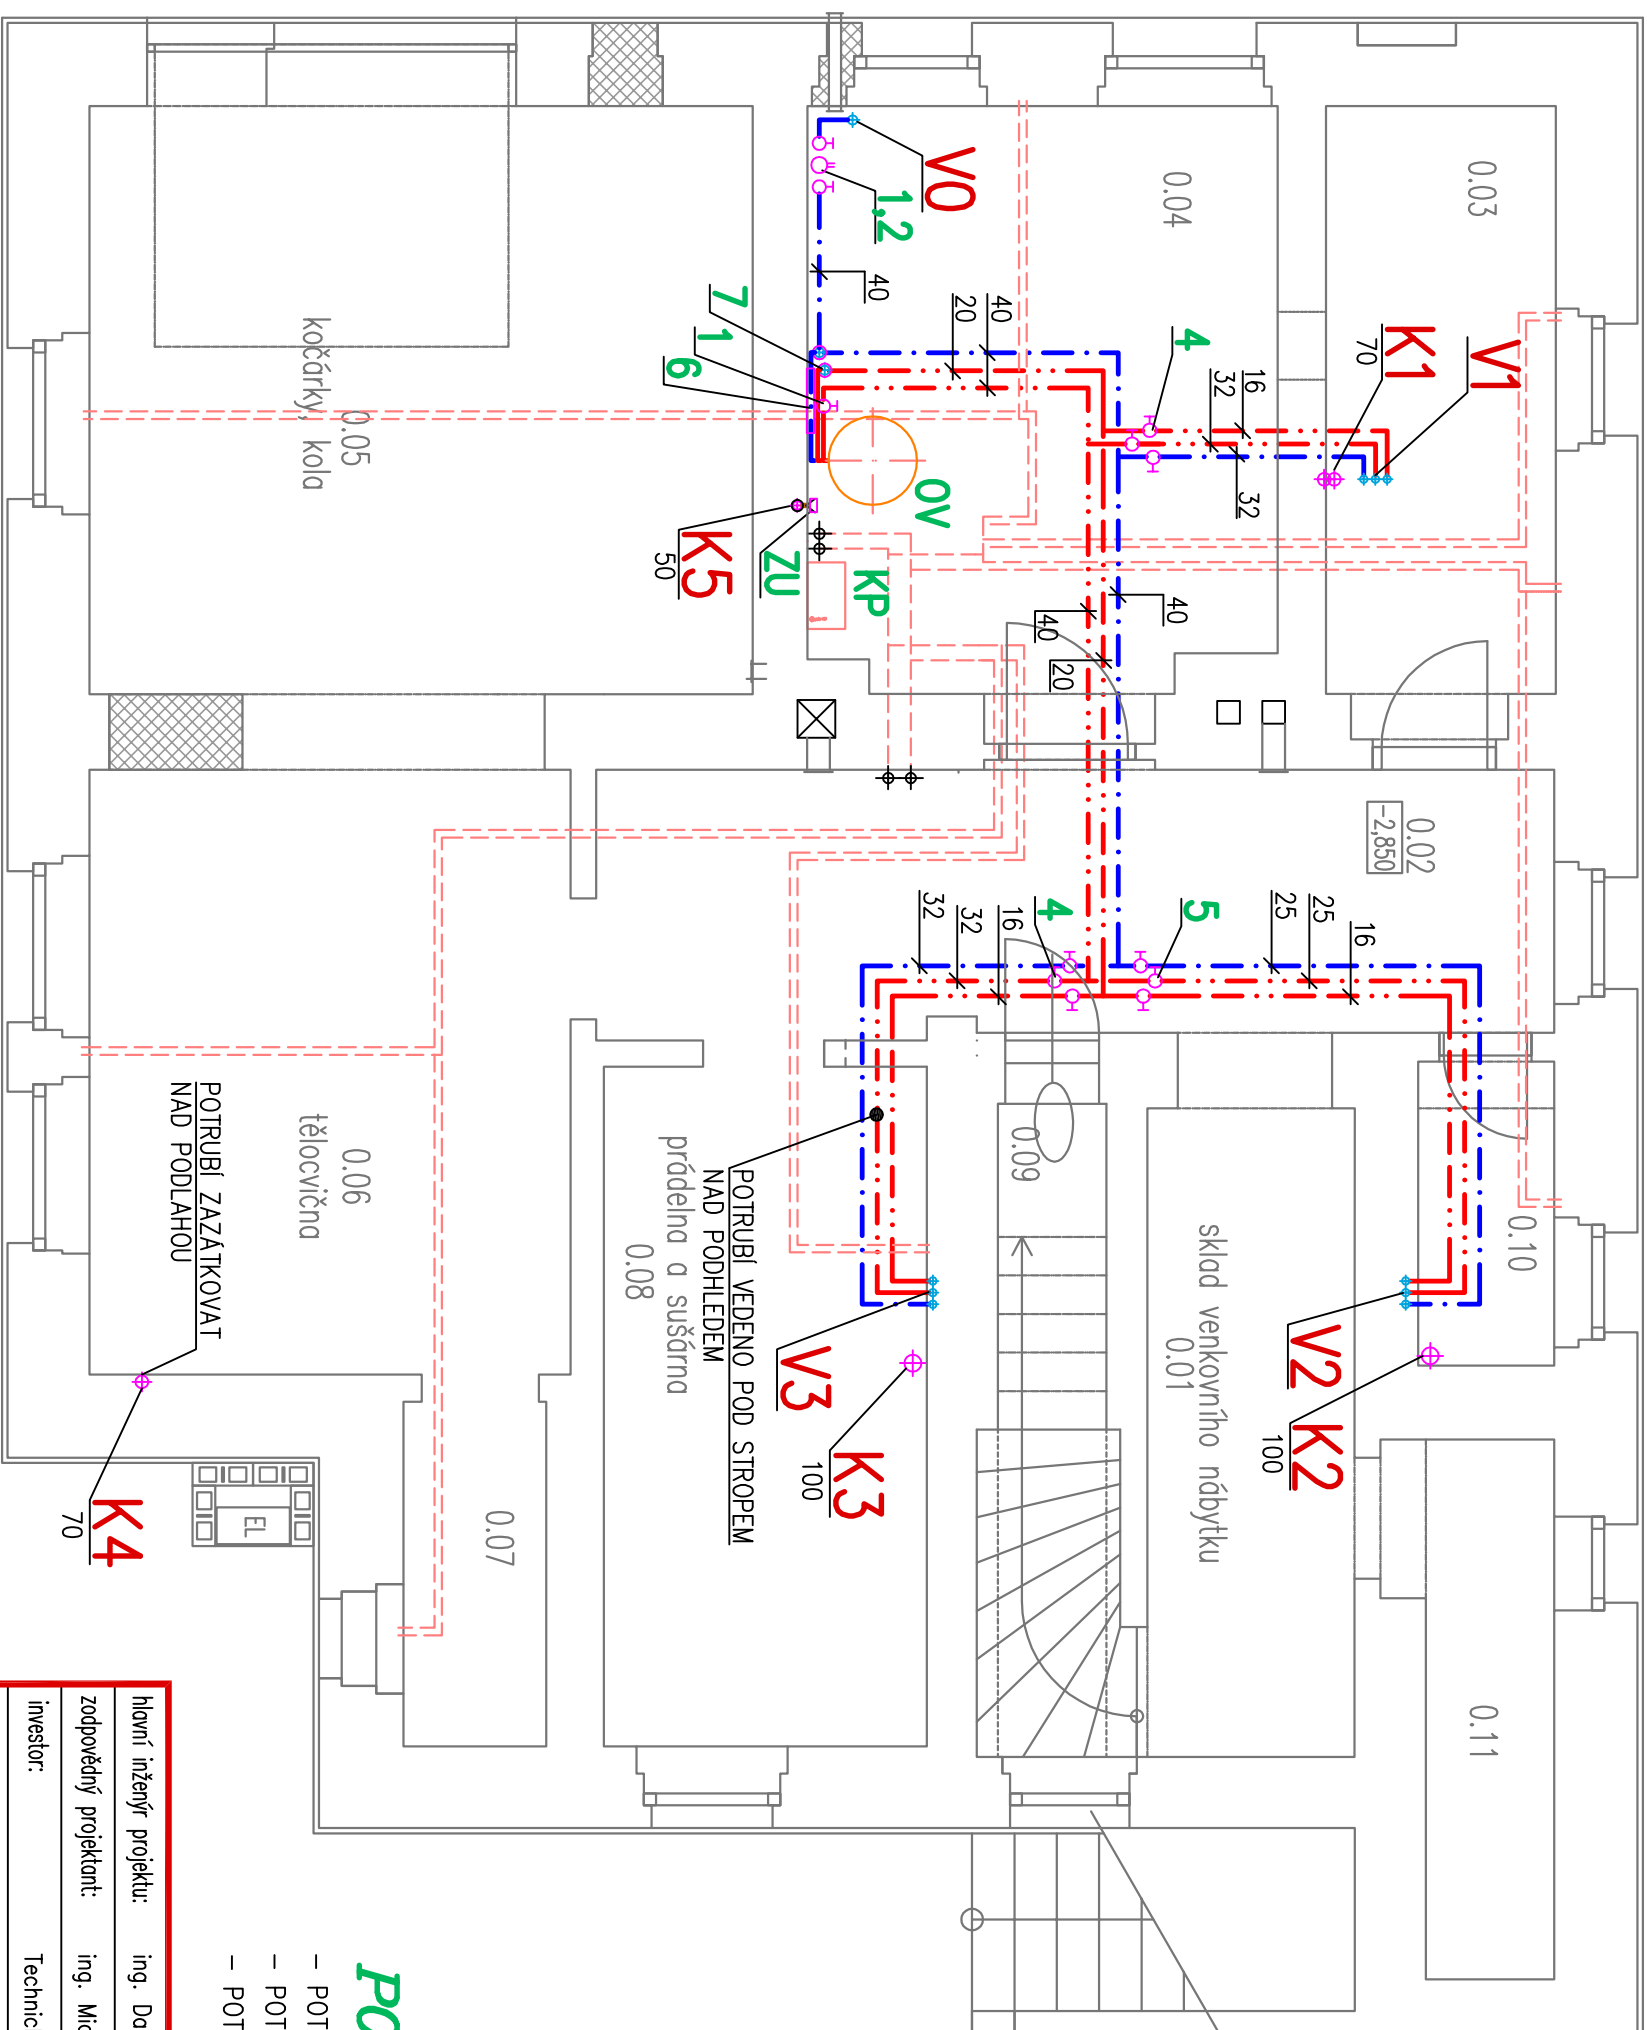



ROZVOD PLYNU

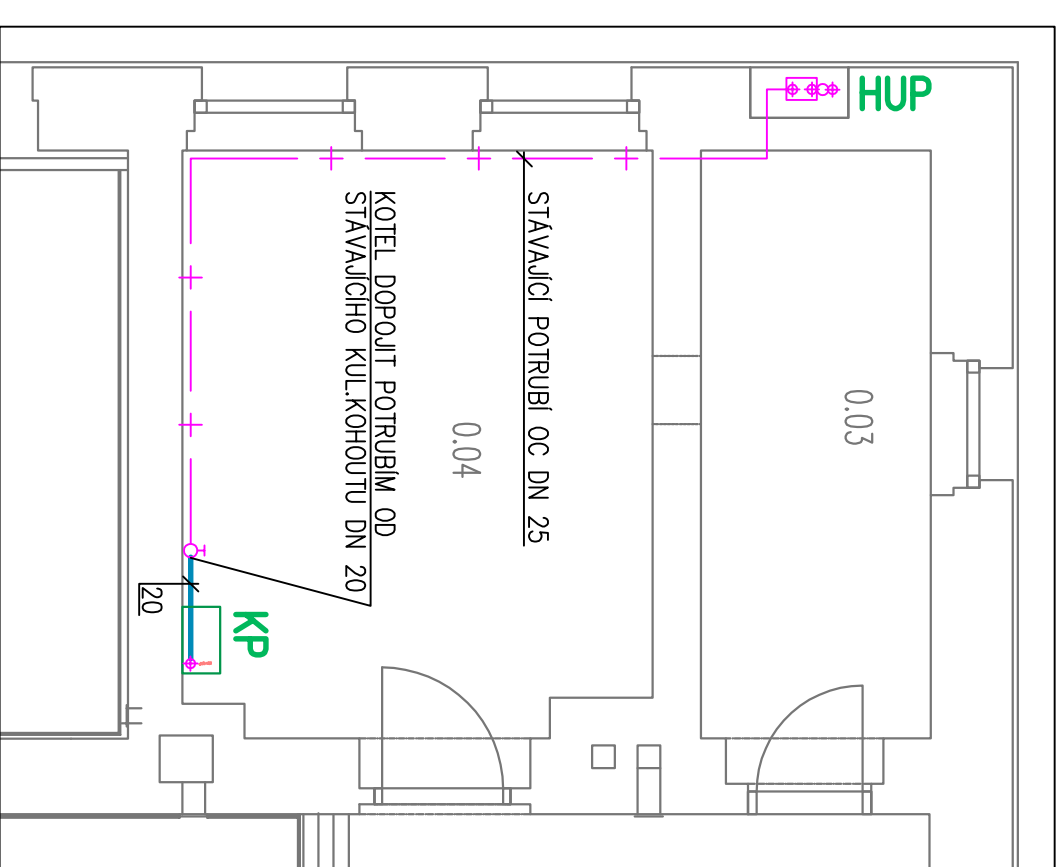

POZNÁMKA

- POTRUBÍ PLYNOVODNÍ OCELOVÉ JE DIMENZOVÁNO VNITŘNÍM PRŮMĚREM – DN
- POTRUBÍ VODOVODNÍ PLASTOVÉ JE DIMENZOVÁNO VNĚJŠÍM PRŮMĚREM – D
- POTRUBÍ KANALIZAČNÍ GRAVITAČNÍ JE DIMENZOVÁNO VNITŘ. PRŮMĚREM – DN

hlavní inženýr projektu: ing. Dagmar Vojtíšková		 <p> projekty ZTI a plyn ing. Michal Vodňanský, IČO 40264190 kancelář: Kofenovská 1180, Liberec telefon : 777247787 e-mail : vkp.plus@gmail.com </p>
zodpovědný projektant: ing. Michal Vodňanský		
investor: Technická univerzita v Liberci		
projektový slupeň DRS		
okce: STAVEBNÍ ÚPRAVY OBJEKTU Č.376/1 Liberec-Harcov - pro změnu užívání stavby		
část dokumentace:		formát: A4
část dokumentace:		zakázkové číslo: 1736 – 50
ZDRAVOTNĚ-TECHNICKÉ INSTALACE		datum: 06/2017
výkres (dokument):		měřilo: 1:50
PŮDORYS 1.PP		pare: č.výkresu
		Z-02