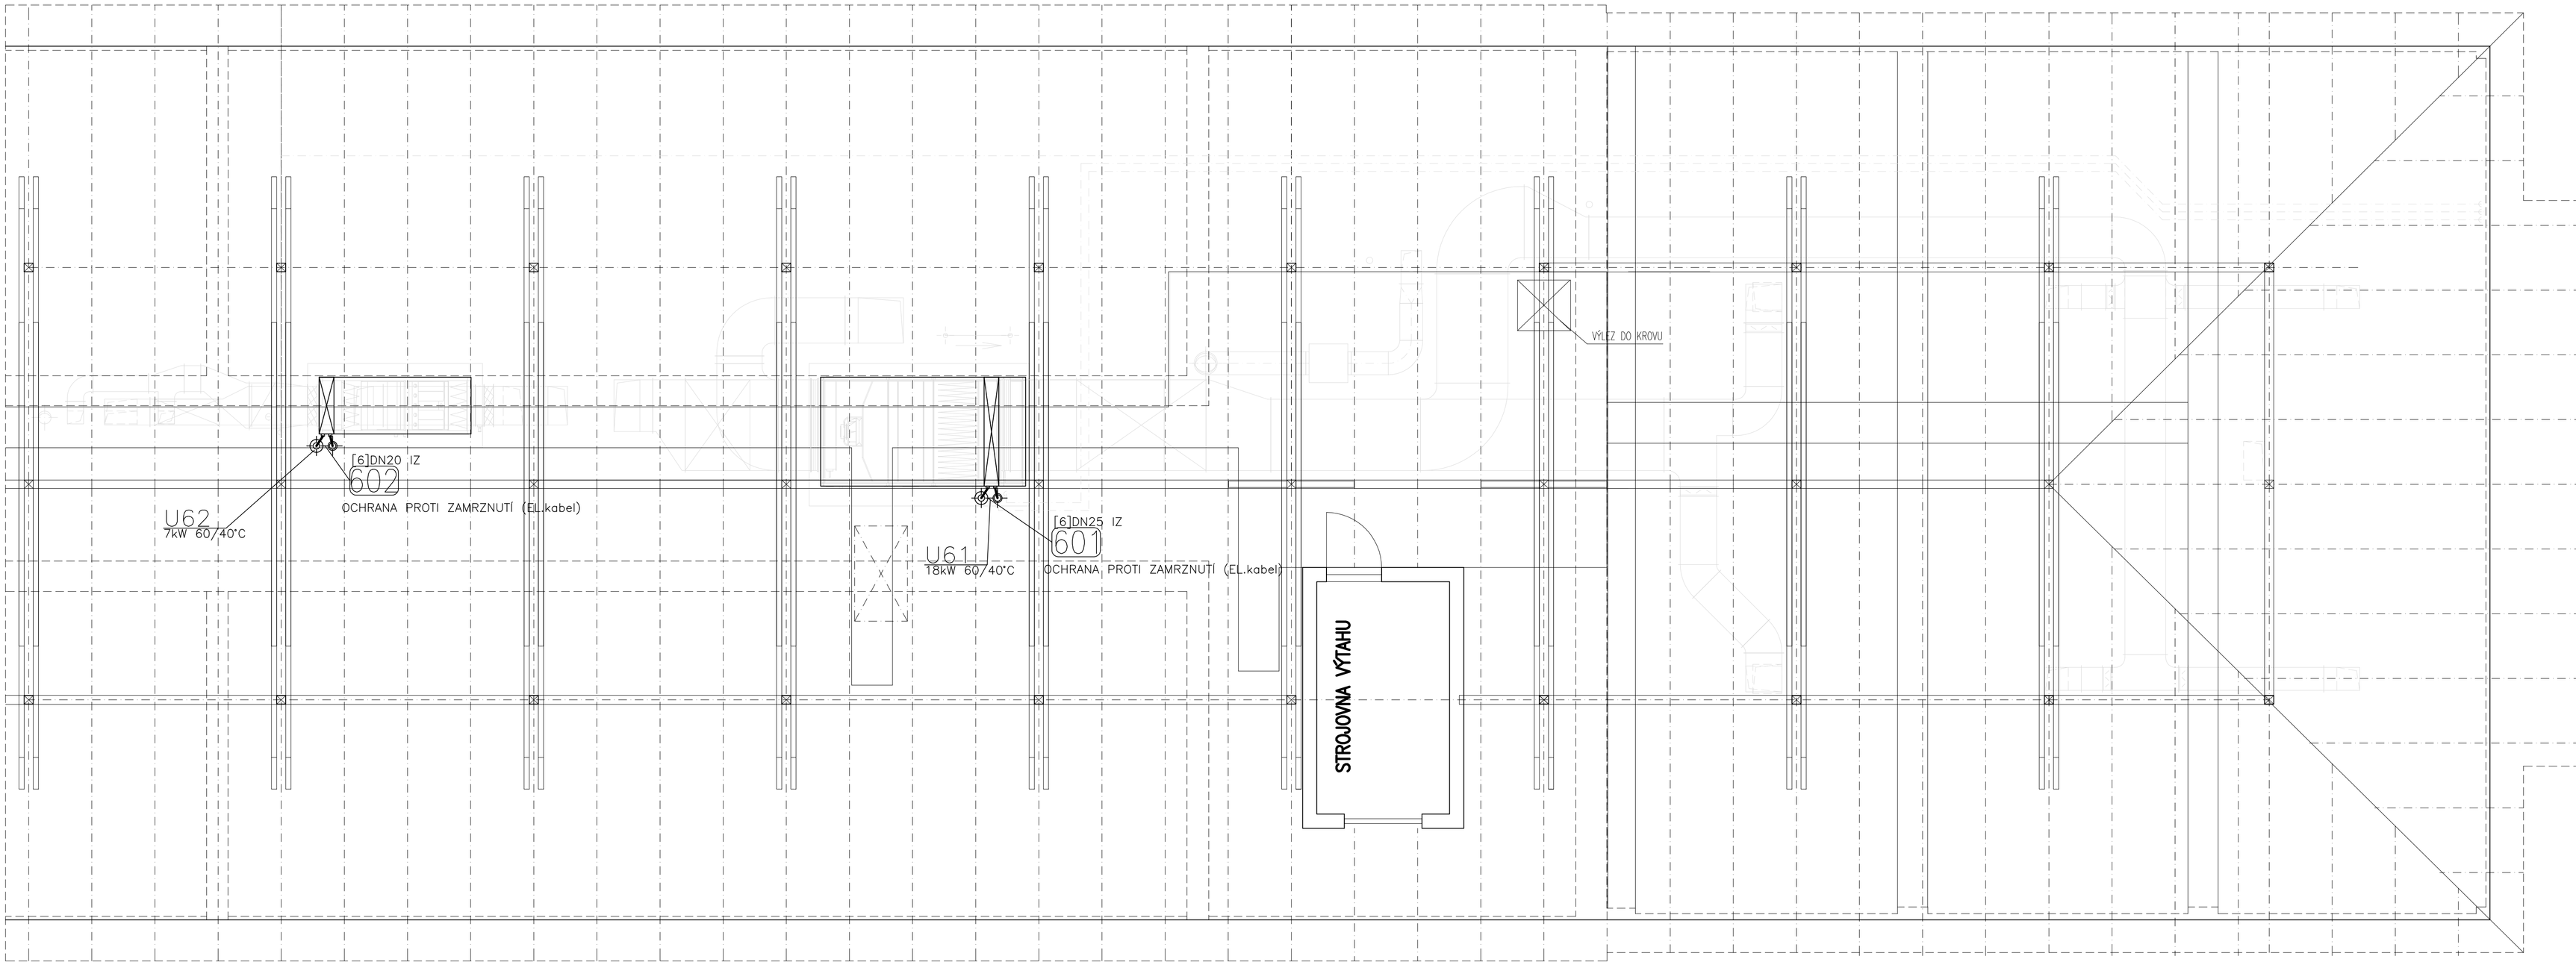

Investor/zadavatel
TECHNICKÁ UNIVERZITA V LIBERCI

Hlavní projektant
Ing.D.Vojtíšková

Projektant
TOPKLIMA, spol. s r.o.
Mrštíkova 399/2a
460 01 Liberec 3
www.topklima.cz
IČ 46712551
DIČ CZ46712551
Ing. M. Spálenský
spalensky@topklima.cz
gsm: 604239227
tel: 484845577

Akce
TECHNICKÁ UNIVERZITA V LIBERCI
LIBEREC 1, STUDENTSKÁ 1292
GENERÁLNÍ OPRAVA E1
Stupeň:DPS Č.zakázky:201806750 Datum:30.09.2018

Profese
D.1.4.2 – VYTÁPĚNÍ

Dokument
T4
PŮDORYS 5.N.P. podkroví
Měřítko: 1:50