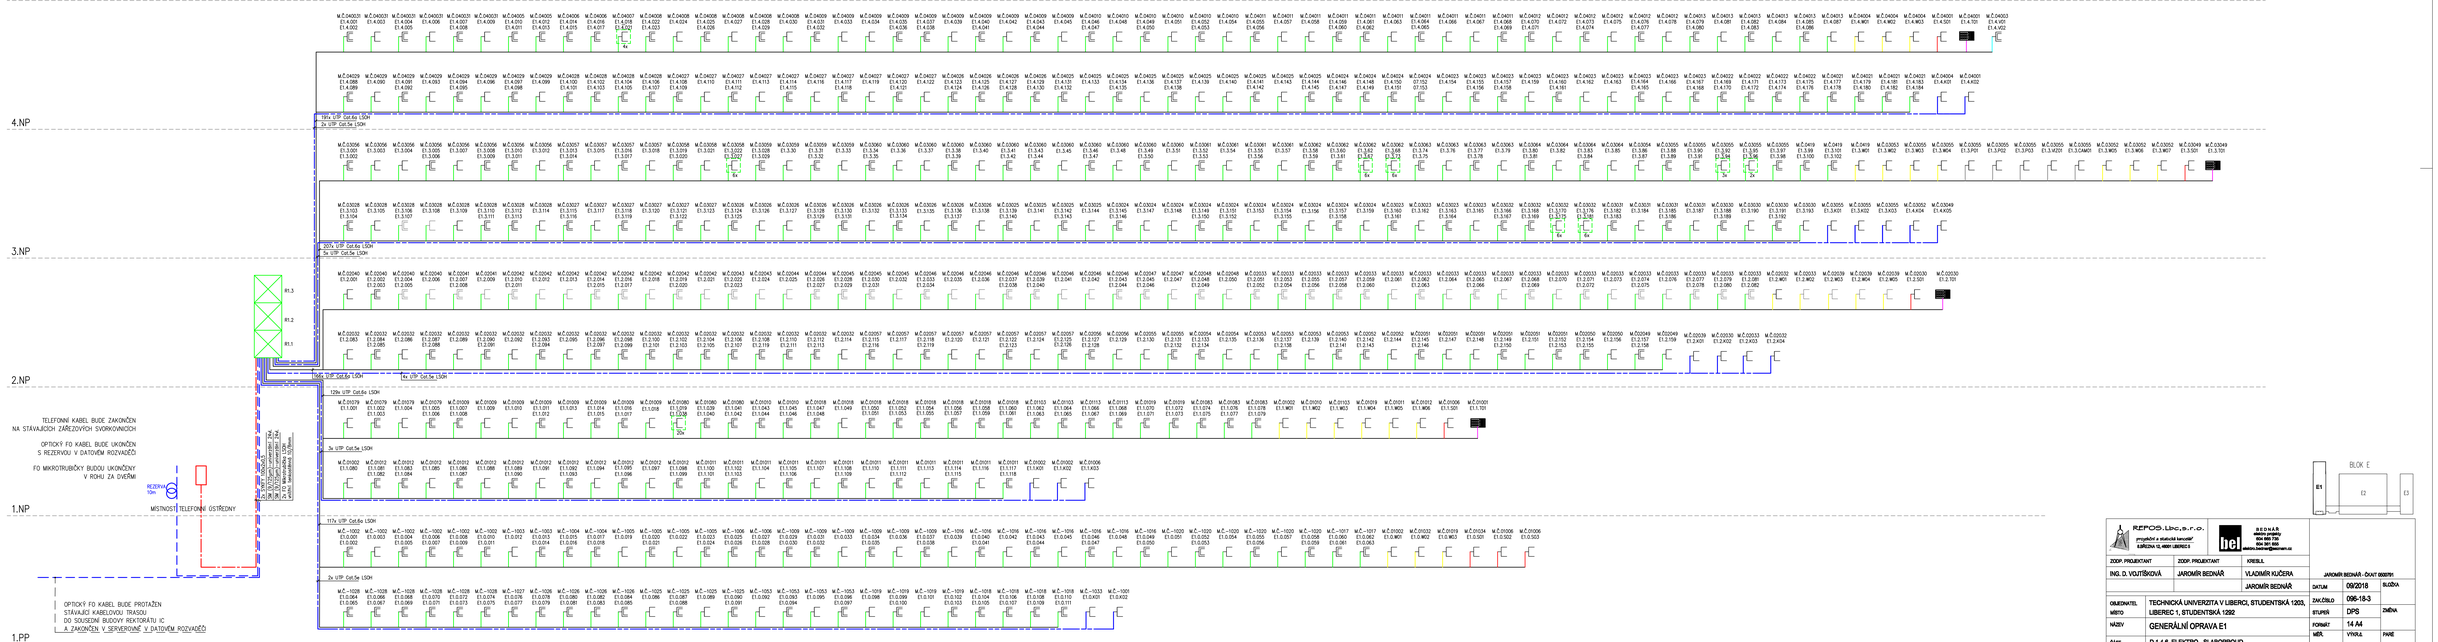

REPOS, Lic., s.r.o.		BEDNÁŘ projektová a stavební kancelář KUŘIČOVA 12, 460 01 LIBEREC 5			
ZODP. PROJEKTANT	ZODP. PROJEKTANT	KRESLIL			
ING. D. VOJTÍŠKOVÁ	JAROMÍR BEDNÁŘ	VLADIMÍR KUČERA		JAROMÍR BEDNÁŘ - ČKAIT 0002791	
		JAROMÍR BEDNÁŘ	DATUM	09/2018	SLOŽKA
OBJEKT/AKCE	TECHNICKÁ UNIVERZITA V LIBERCI, STUDENTSKÁ 1203, LIBEREC 1, STUDENTSKÁ 1292		ZAK.ČÍSLO	096-18-3	
			STUPEŇ	DPS	ZMĚNA
NÁZEV	GENERÁLNÍ OPRAVA E1		FORMÁT	14 A4	
ČÁST	D.1.4.6 ELEKTRO - SLABOPROUD		MĚŘ.	VÝKAL	PARE
VÝKRES	SCHÉMA ZAPOJENÍ STRUKTUROVANÉ KABELÁŽE			02	