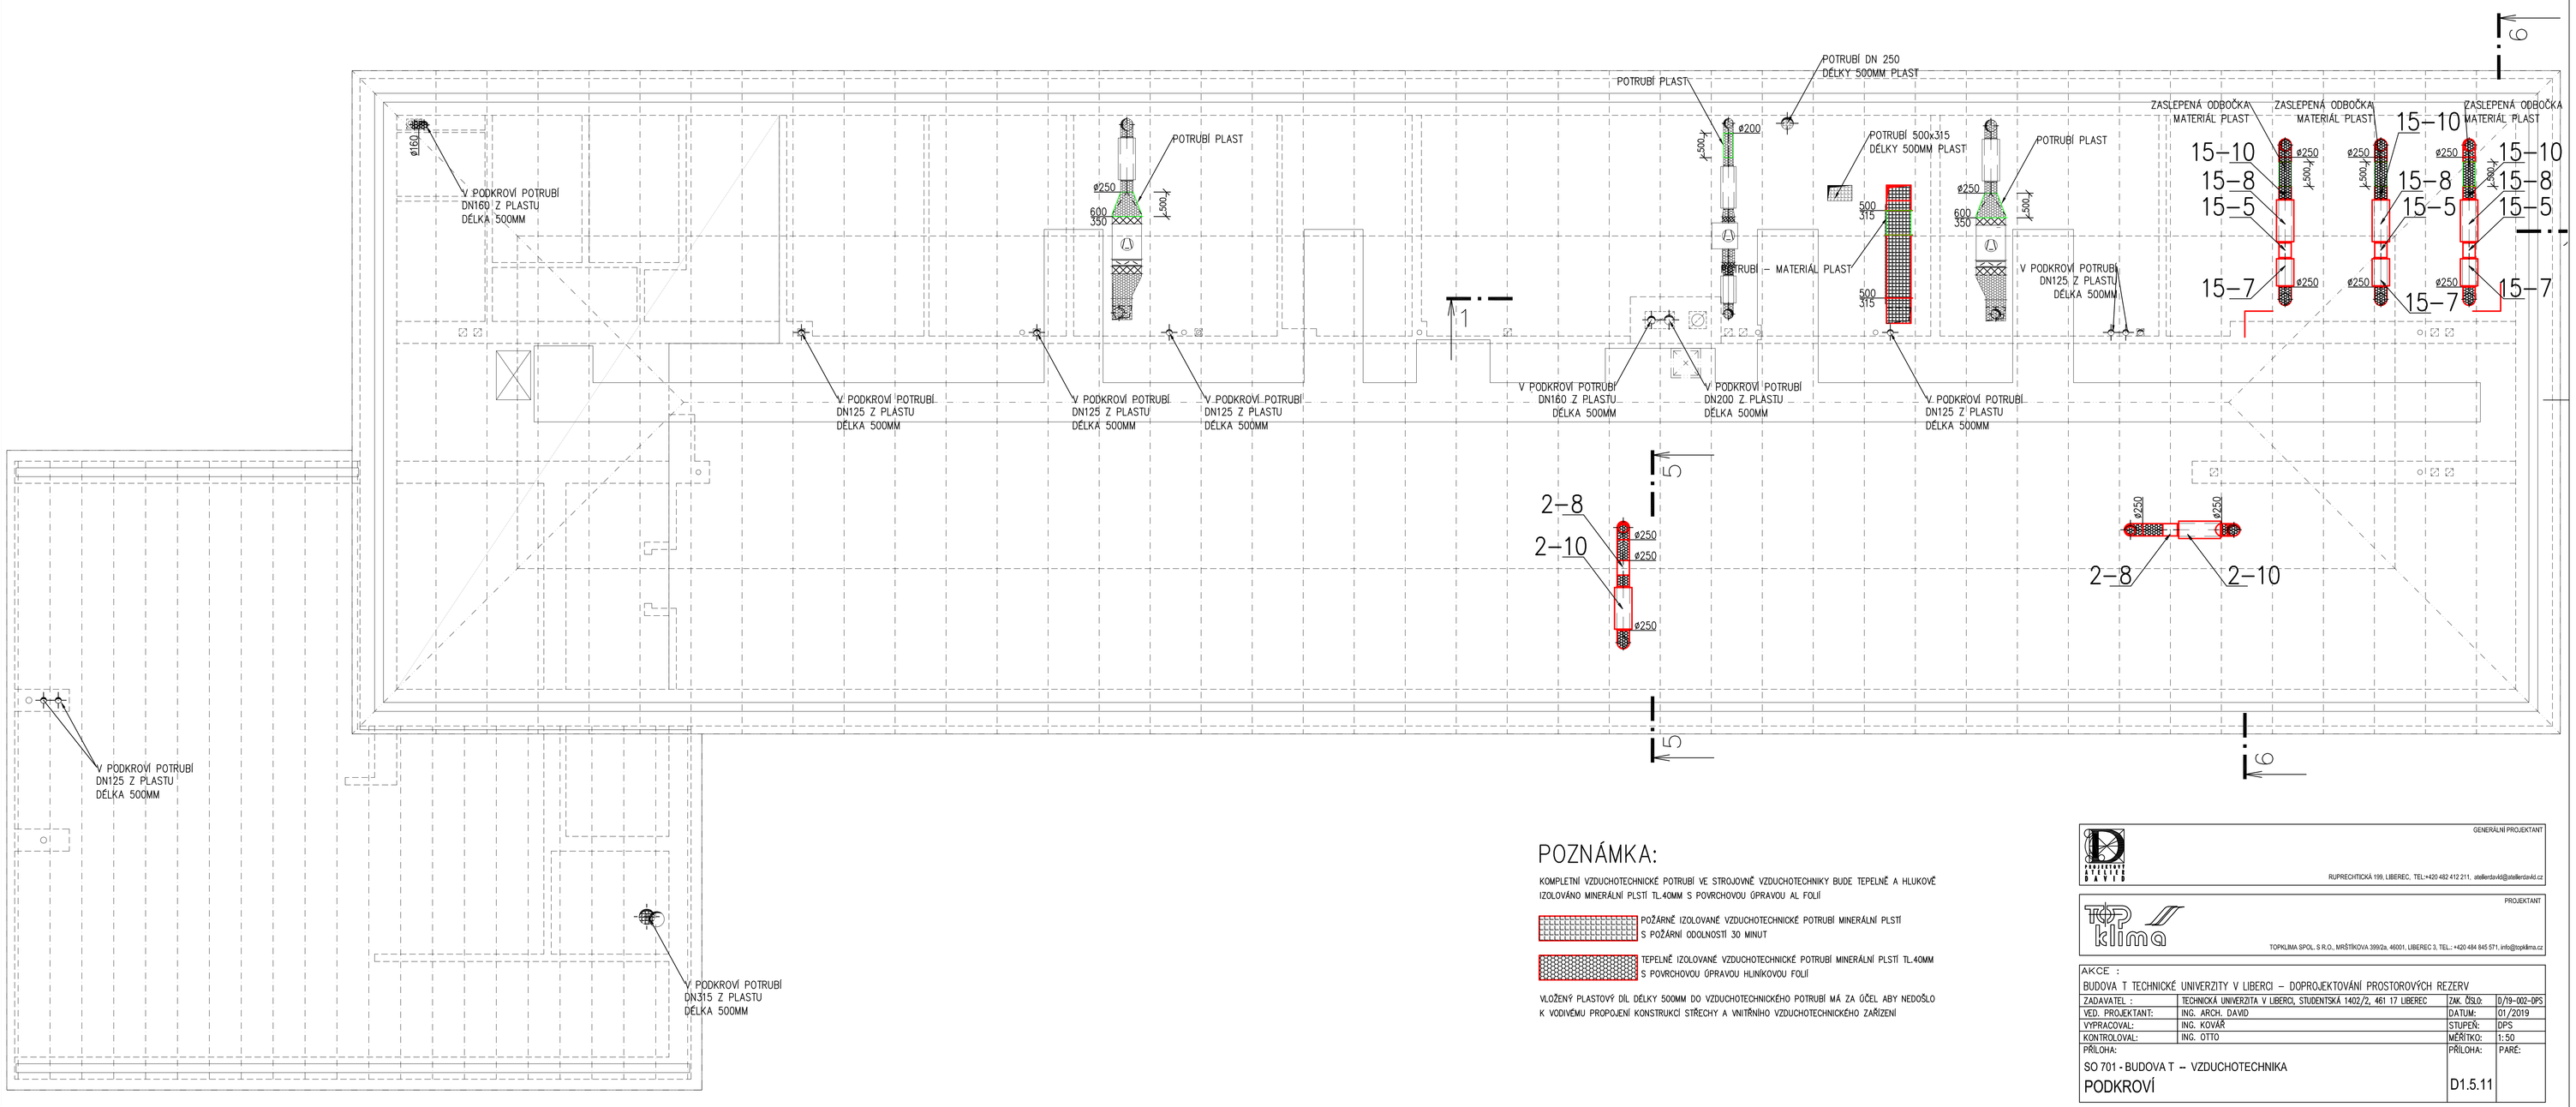

POZNÁMKA:

KOMPLETNÍ VZDUCHOTECHNICKÉ POTRUBÍ VE STROJOVNĚ VZDUCHOTECHNIKY BUDE TEPELNĚ A HLUKOVĚ IZOLOVÁNO MINERÁLNÍ PLSTÍ TL.40MM S POVRCHOVOU ÚPRAVOU AL FOLIÍ

POŽÁRNĚ IZOLOVANÉ VZDUCHOTECHNICKÉ POTRUBÍ MINERÁLNÍ PLSTÍ S POŽÁRNÍ ODOLNOSTÍ 30 MINUT

TEPELNĚ IZOLOVANÉ VZDUCHOTECHNICKÉ POTRUBÍ MINERÁLNÍ PLSTÍ TL.40MM S POVRCHOVOU ÚPRAVOU HLINÍKOVOU FOLIÍ

VLOŽENÝ PLASTOVÝ DÍL DÉLKY 500MM DO VZDUCHOTECHNICKÉHO POTRUBÍ MÁ ZA ÚČEL ABY NEDOŠLO K VODIVÉMU PROPOJENÍ KONSTRUKCÍ STŘECHY A VNITŘNÍHO VZDUCHOTECHNICKÉHO ZAŘÍZENÍ

GENERÁLNÍ PROJEKTANT

RUPRECHTICKÁ 199, LIBEREC, TEL:+420 482 412 211, atelierdavid@atelierdavid.cz

PROJEKTANT

TOPKLIMA SPOL. S R.O., MRŠTÍKOVA 399/2a, 46001, LIBEREC 3, TEL.: +420 484 845 571, info@topklima.cz

AKCE :

BUDOVA T TECHNICKÉ UNIVERZITY V LIBERCI – DOPROJEKTOVÁNÍ PROSTOROVÝCH REZERV

ZADAVATEL :	TECHNICKÁ UNIVERZITA V LIBERCI, STUDENTSKÁ 1402/2, 461 17 LIBEREC	ZAK. ČÍSLO:	D/19-002-DPS
VED. PROJEKTANT:	ING. ARCH. DAVID	DATUM:	01/2019
VYPRACOVAL:	ING. KOVÁŘ	STUPEŇ:	DPS
KONTROLOVAL:	ING. OTTO	MĚŘÍTKO:	1:50
PŘÍLOHA:		PŘÍLOHA:	PARÉ:
SO 701 - BUDOVA T – VZDUCHOTECHNIKA PODKROVÍ		D1.5.11	