


TYP PROVEDENÍ: OCEP POD OMÍTKU
KRYTÍ: IP 40
ROZMĚRY: 800x1500x240mm
DĚLENÍ: max 315 MOD
NÁTĚR: BÍLÁ
OBSLUHA: PRAC. POUČENÝMI
PŘÍVOD (Y): SHORA
VÝVODY: NAHORU

Pi = 64kW

178 MODULŮ+REZERVA ŽALUZIE

R4.3

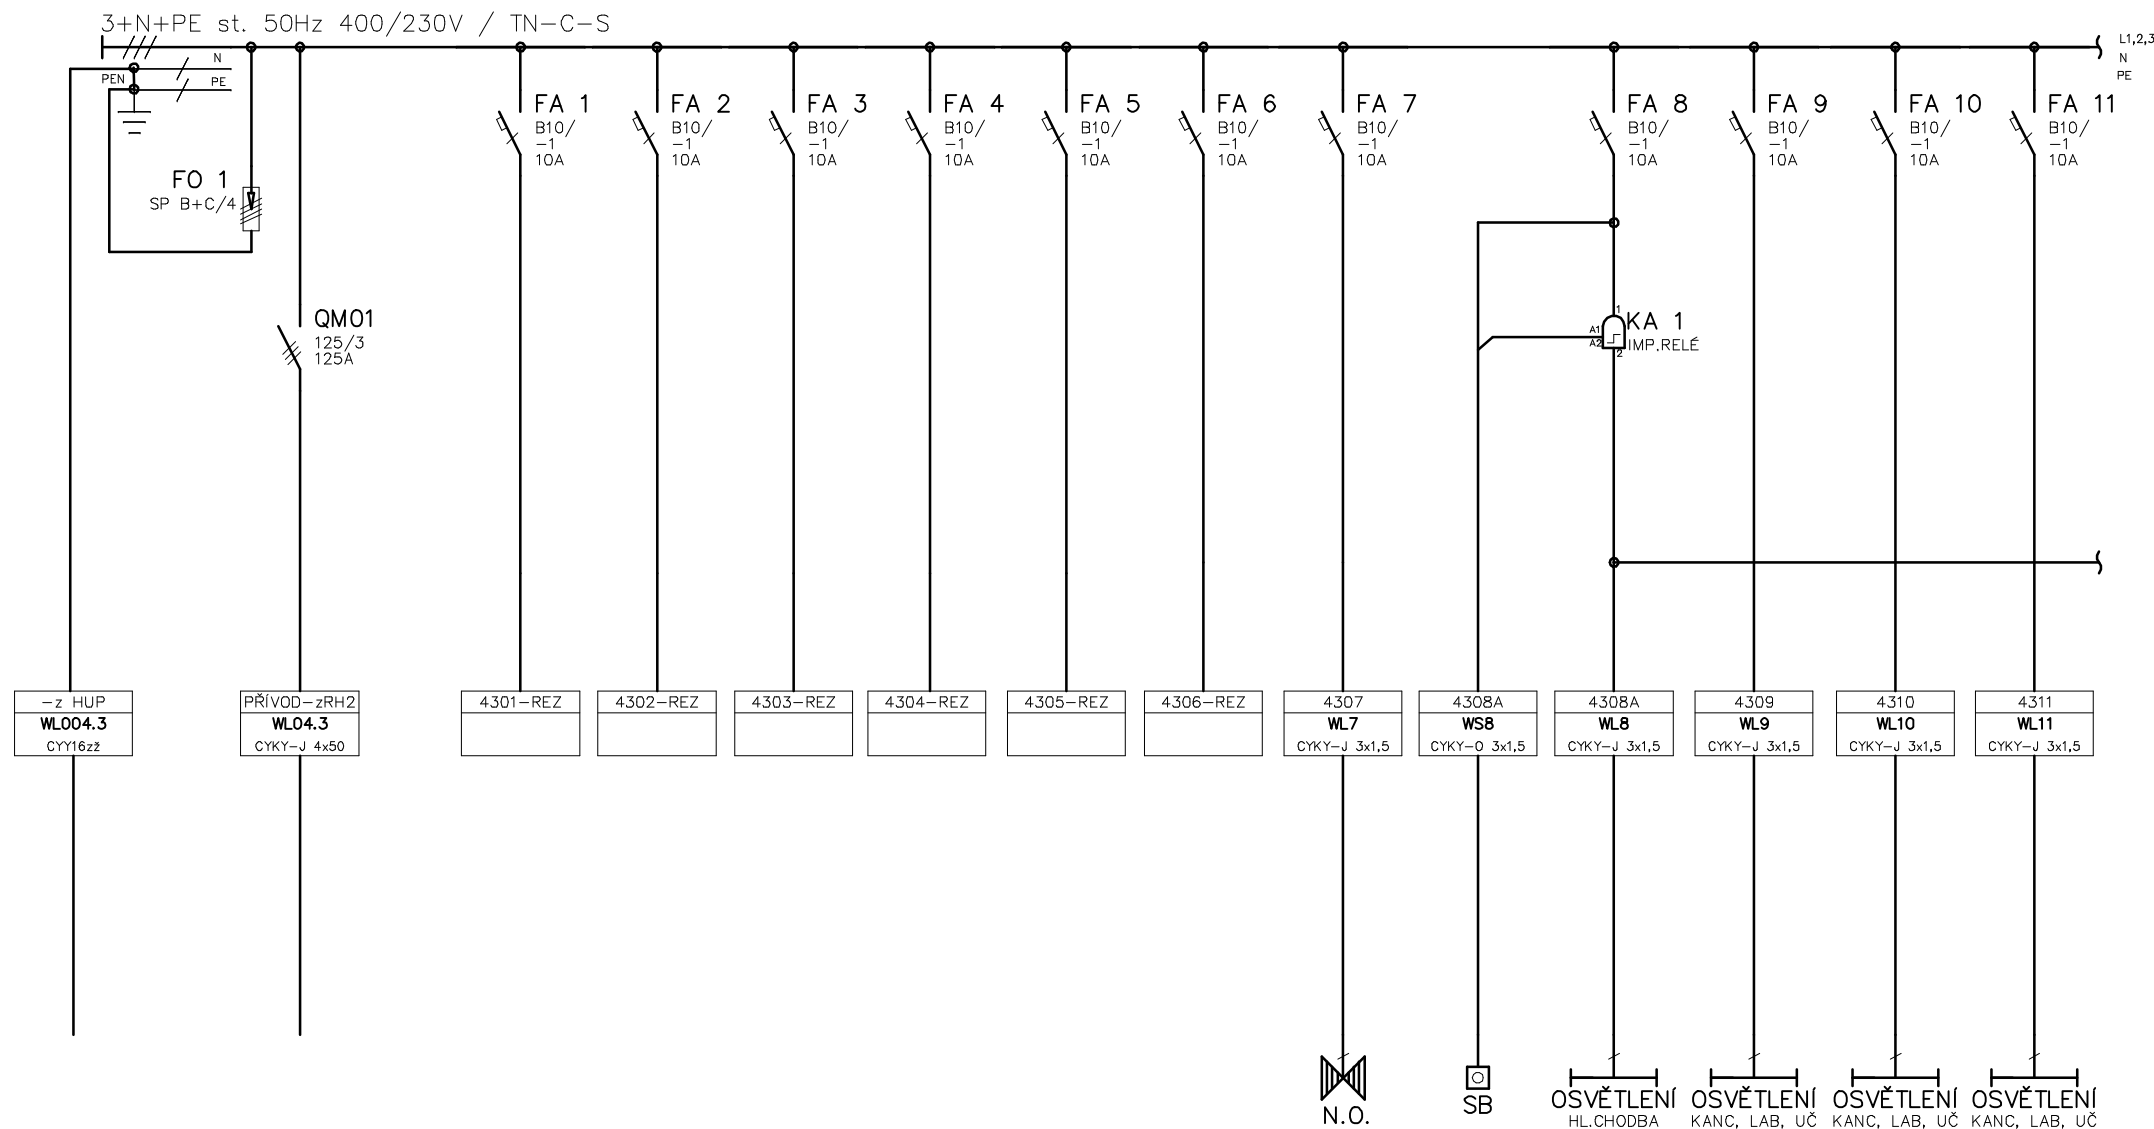

Vypracoval: Petr Odnoha	AKCE: BUDOVA T TECH. UNIVERZITY V LIBERCI DOPROJEKTOVÁNÍ PROSTOROVÝCH REZERV SILNOPROUDÁ ELEKTROINSTALACE
Kontroloval: Ing.Jiří Jecelín	
Datum : 01/2019	

ARSPRO

Investor: TECHNICKÁ UNIVERZITA V LIBERCI
Obsah:

ROZVADĚČ R4.3

Zak.číslo:

Změna/Datum:

Měřítka:

A.K.:


V.č.:

D1.6.5


Listů: 7

List: 1

R4.3

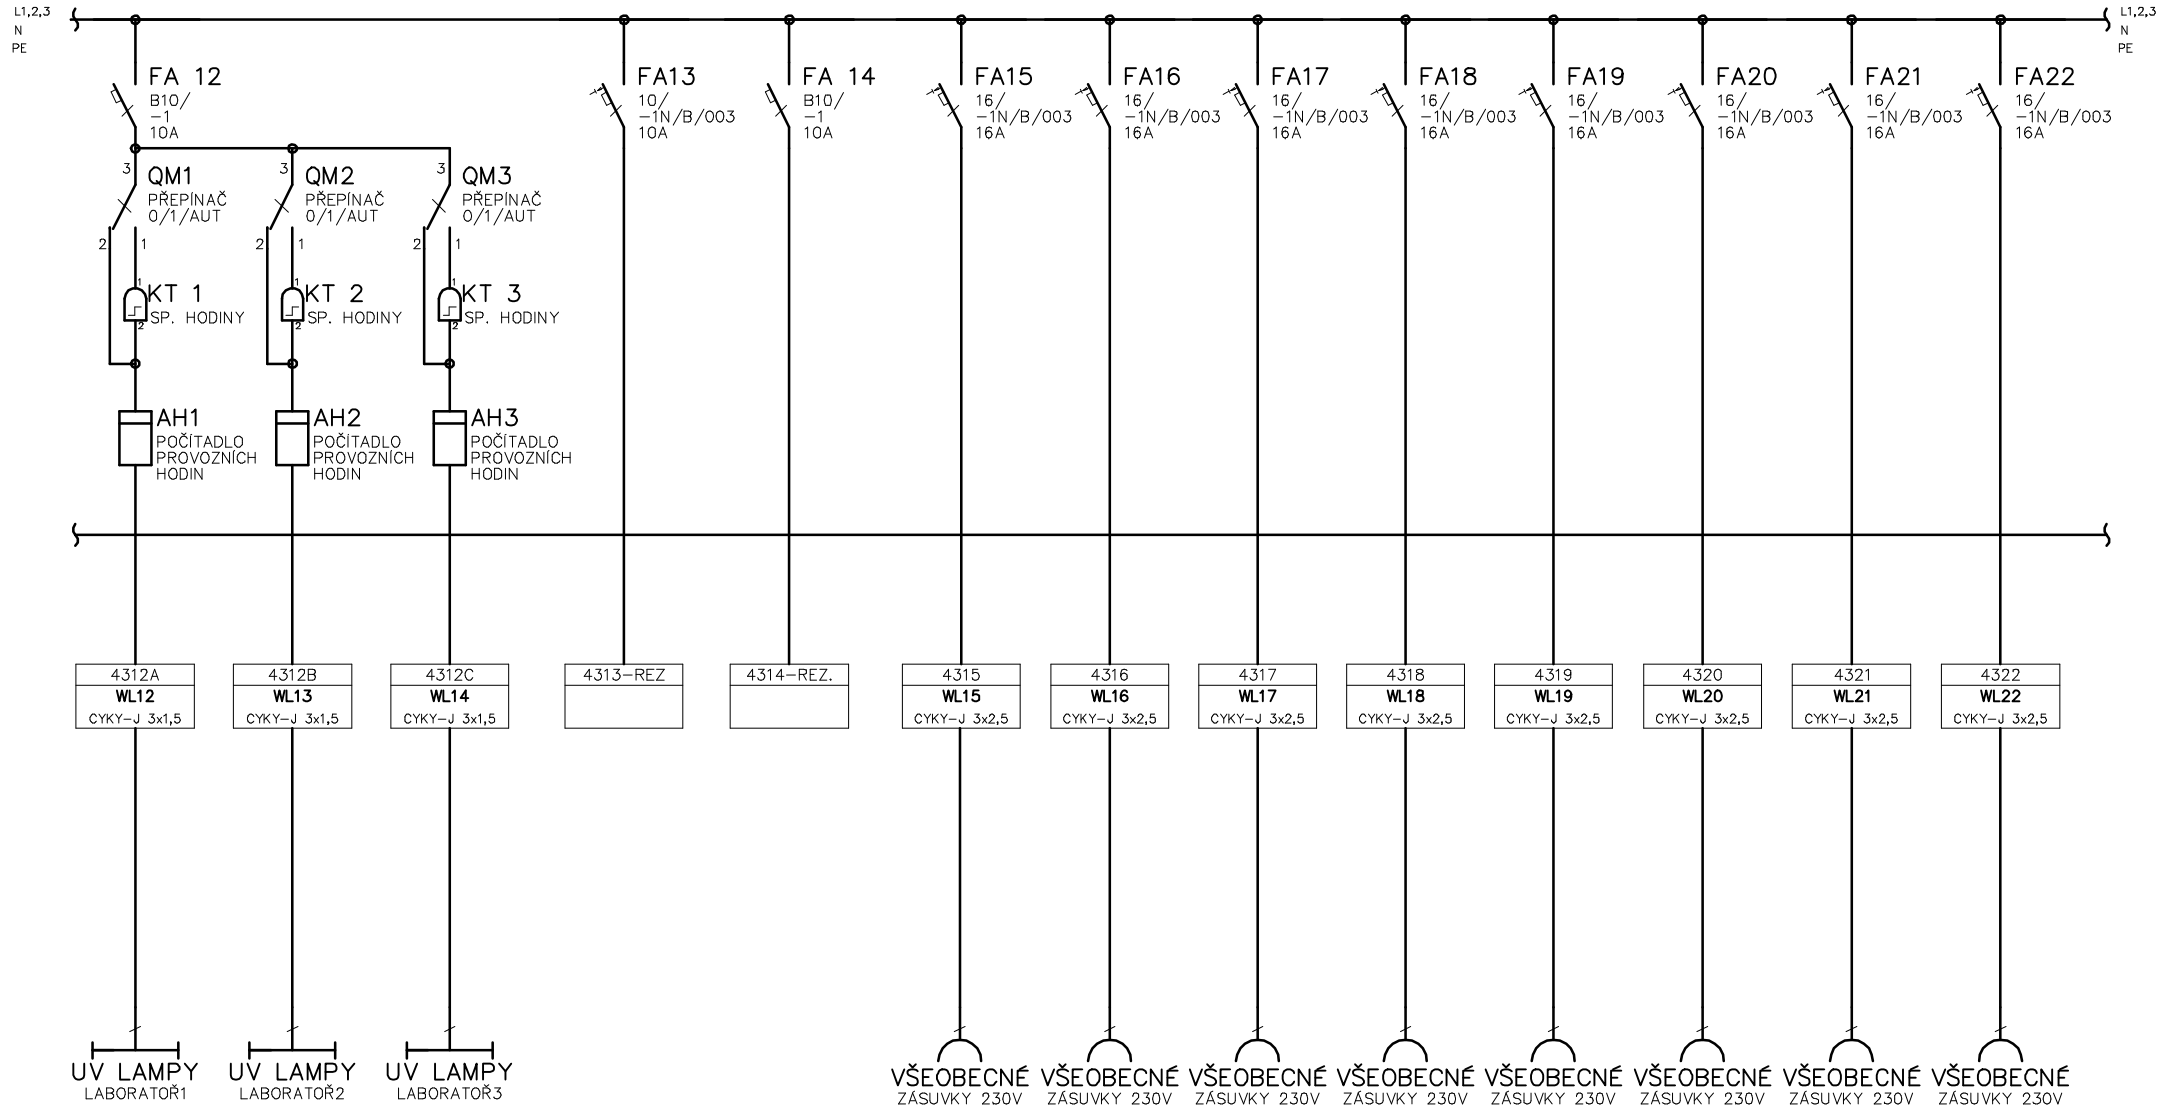



R4.3

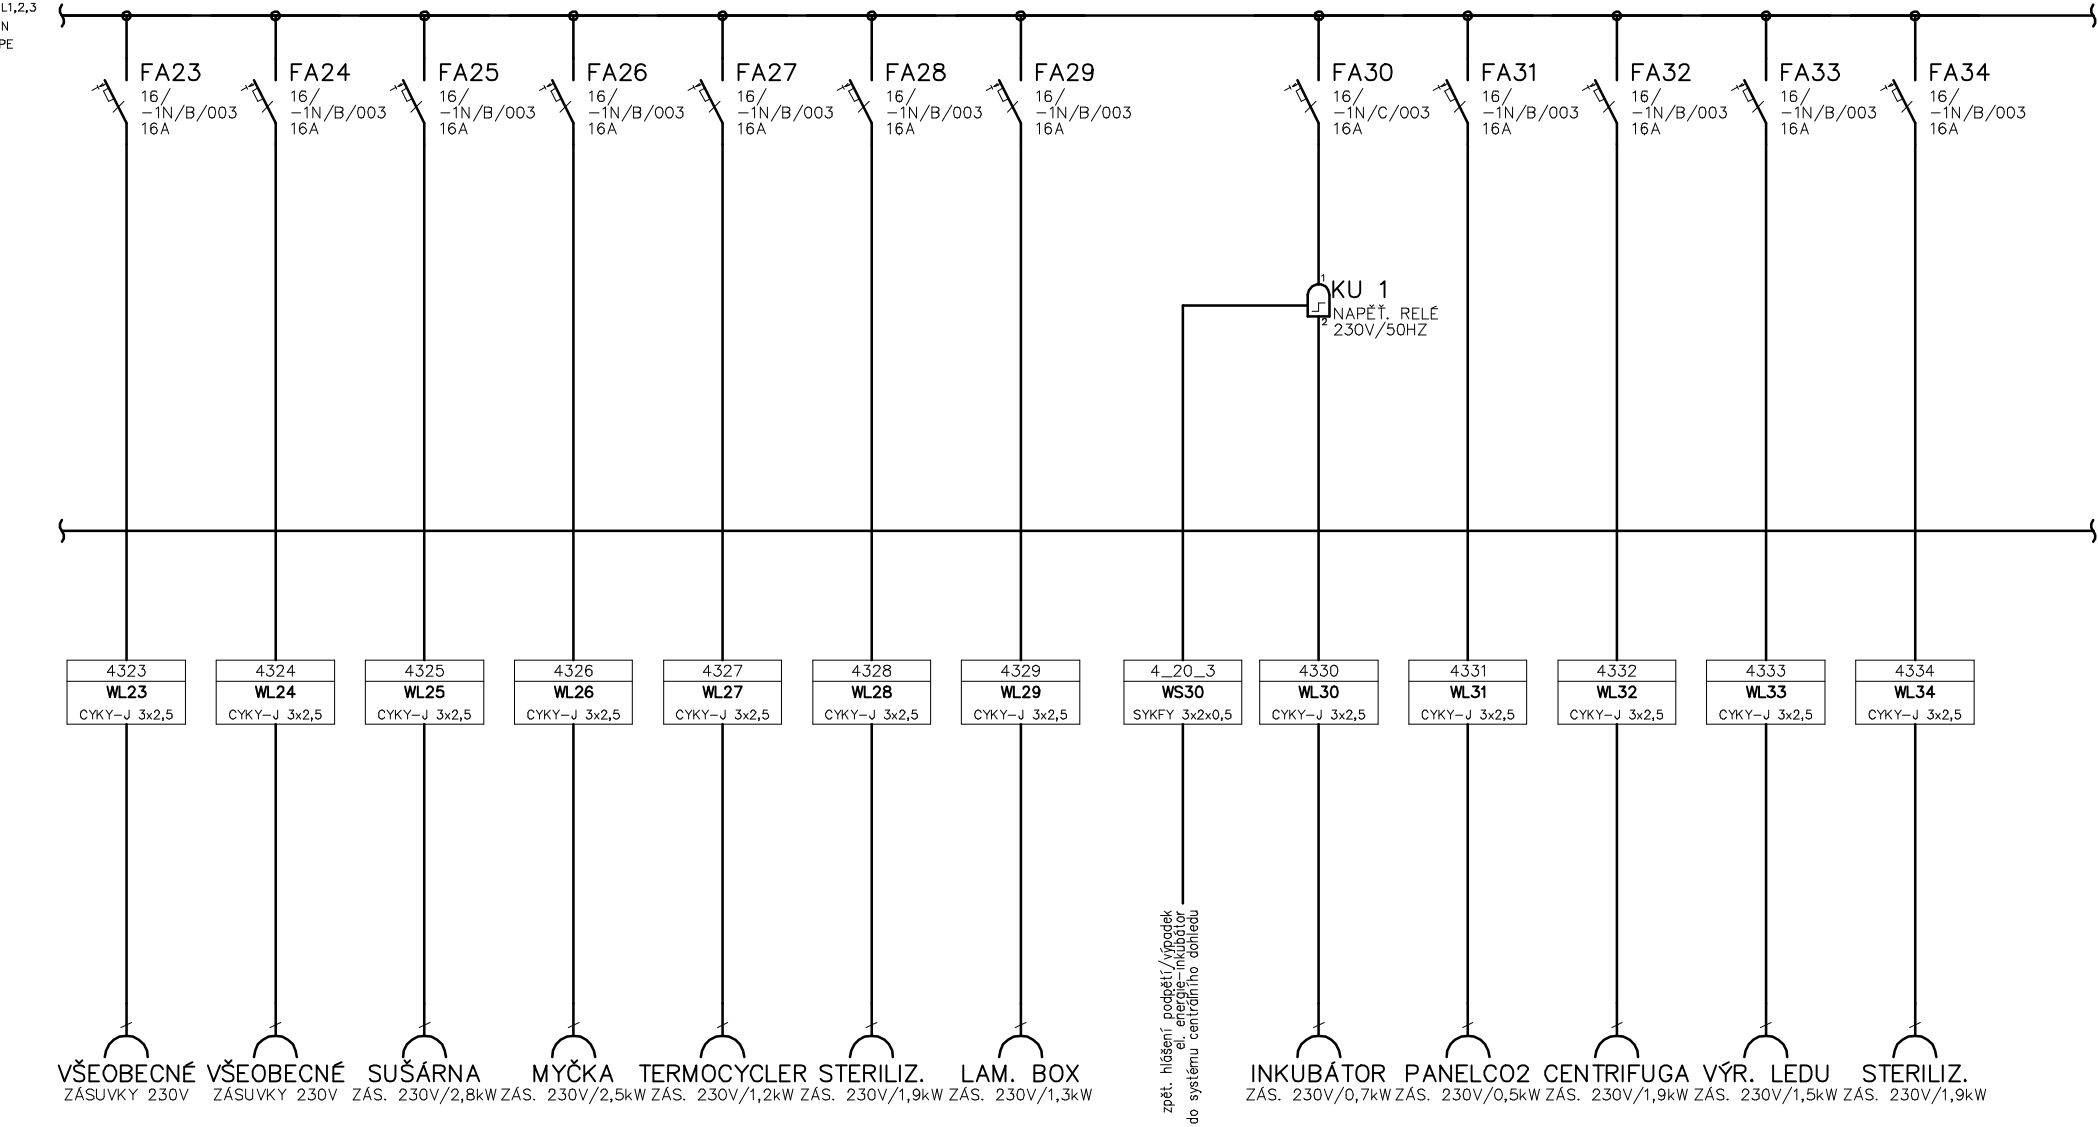


1	2	3	4	5	6	7	8	9	10	11	12	13	14	15	16	17
Vypracoval: Petr Odnoha			AKCE: BUDOVA T TECH. UNIVERZITY V LIBERCI						Investor: TECHNICKÁ UNIVERZITA V LIBERCI			Zak.číslo:		A.K.:		Listů: 7
Kontroloval: Ing.Jiří Jecelín			DOPROJEKTOVÁNÍ PROSTOROVÝCH REZERV						Obsah:			Změna/Datum:		V.č.:		List: 3
Datum : 01/2019			SILNOPROUDÁ ELEKTROINSTALACE						ROZVADĚČ R4.3			Měřítko: —		D1.6.5		

R4.3

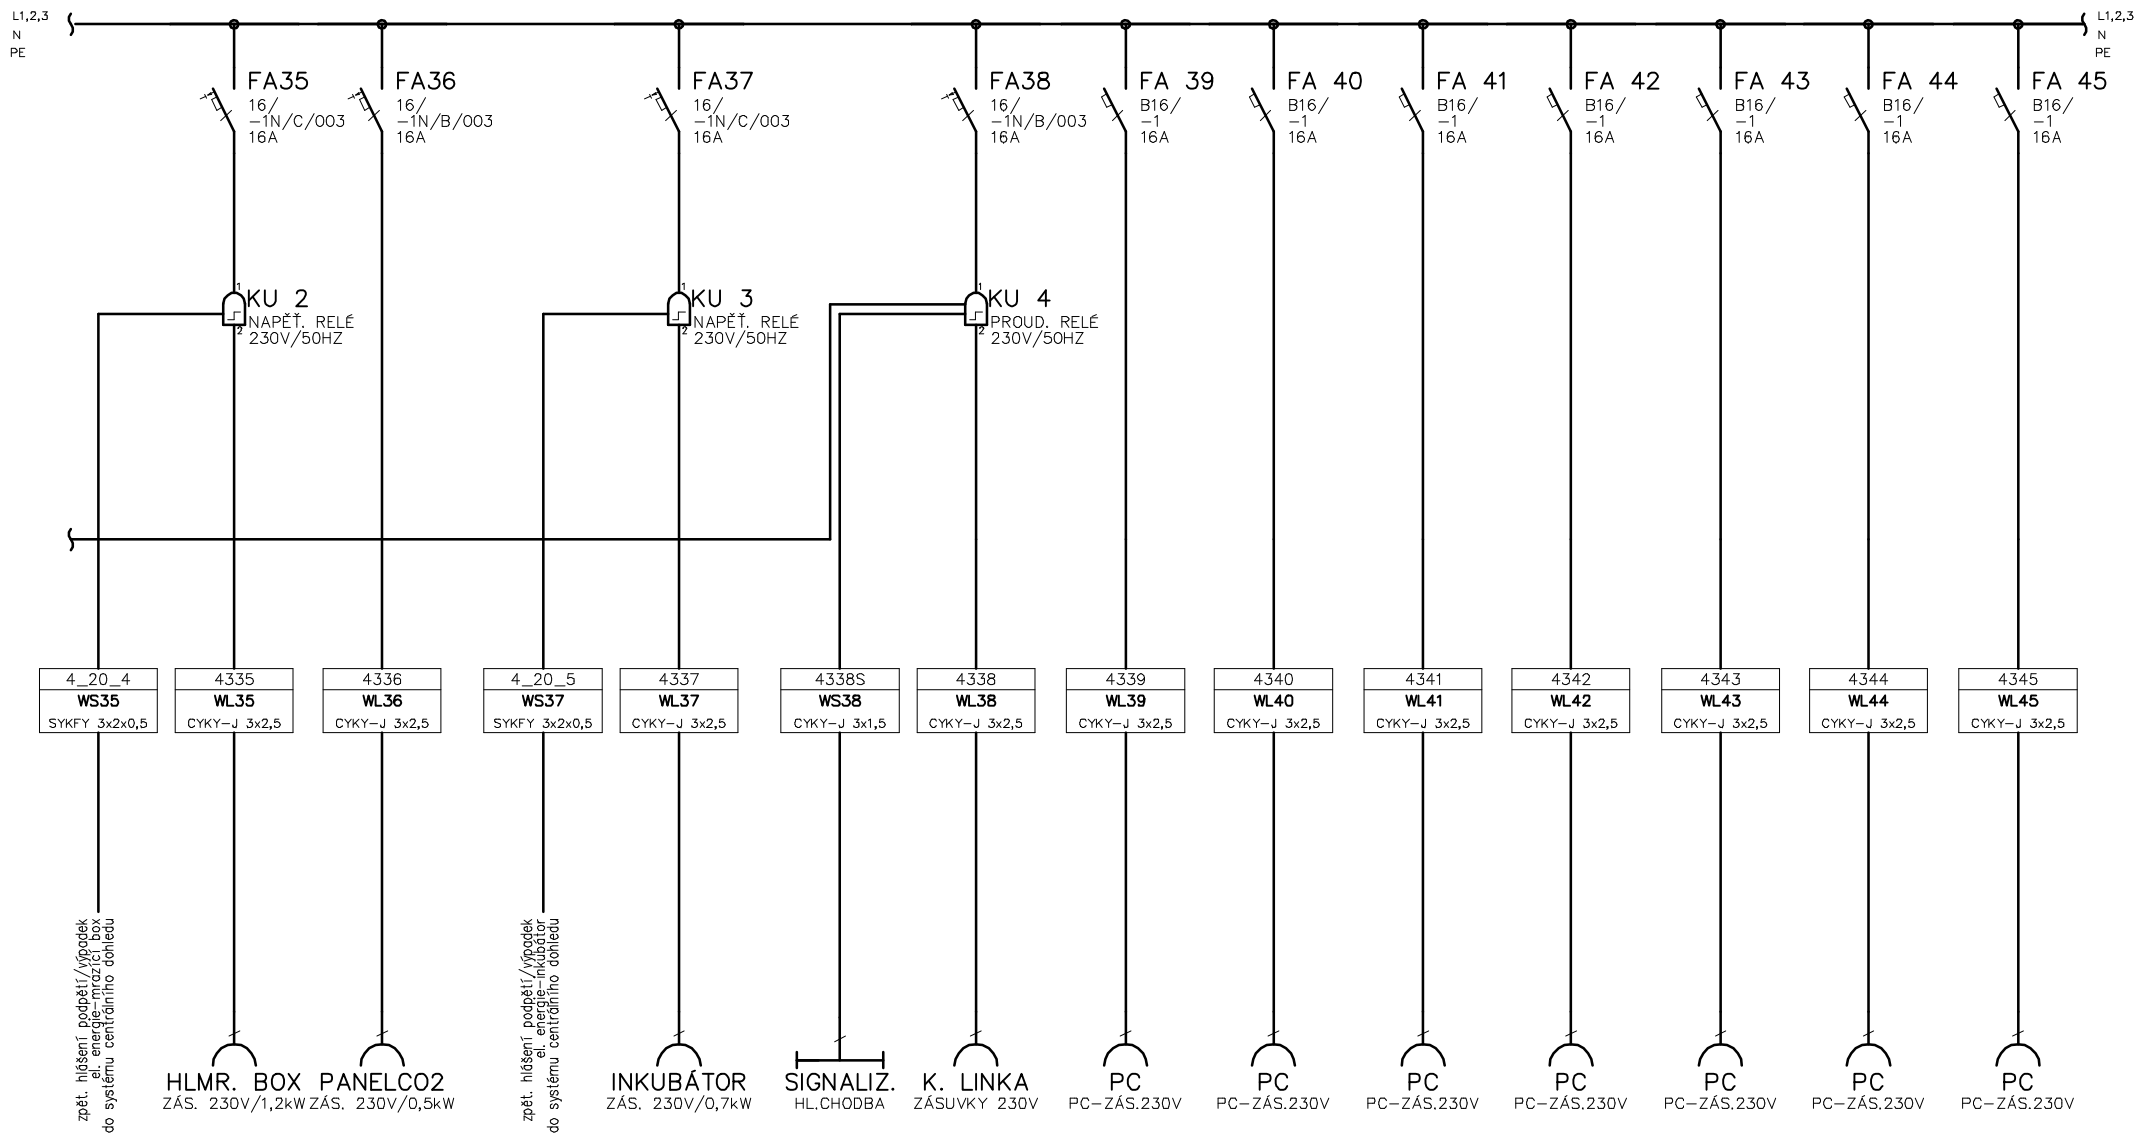

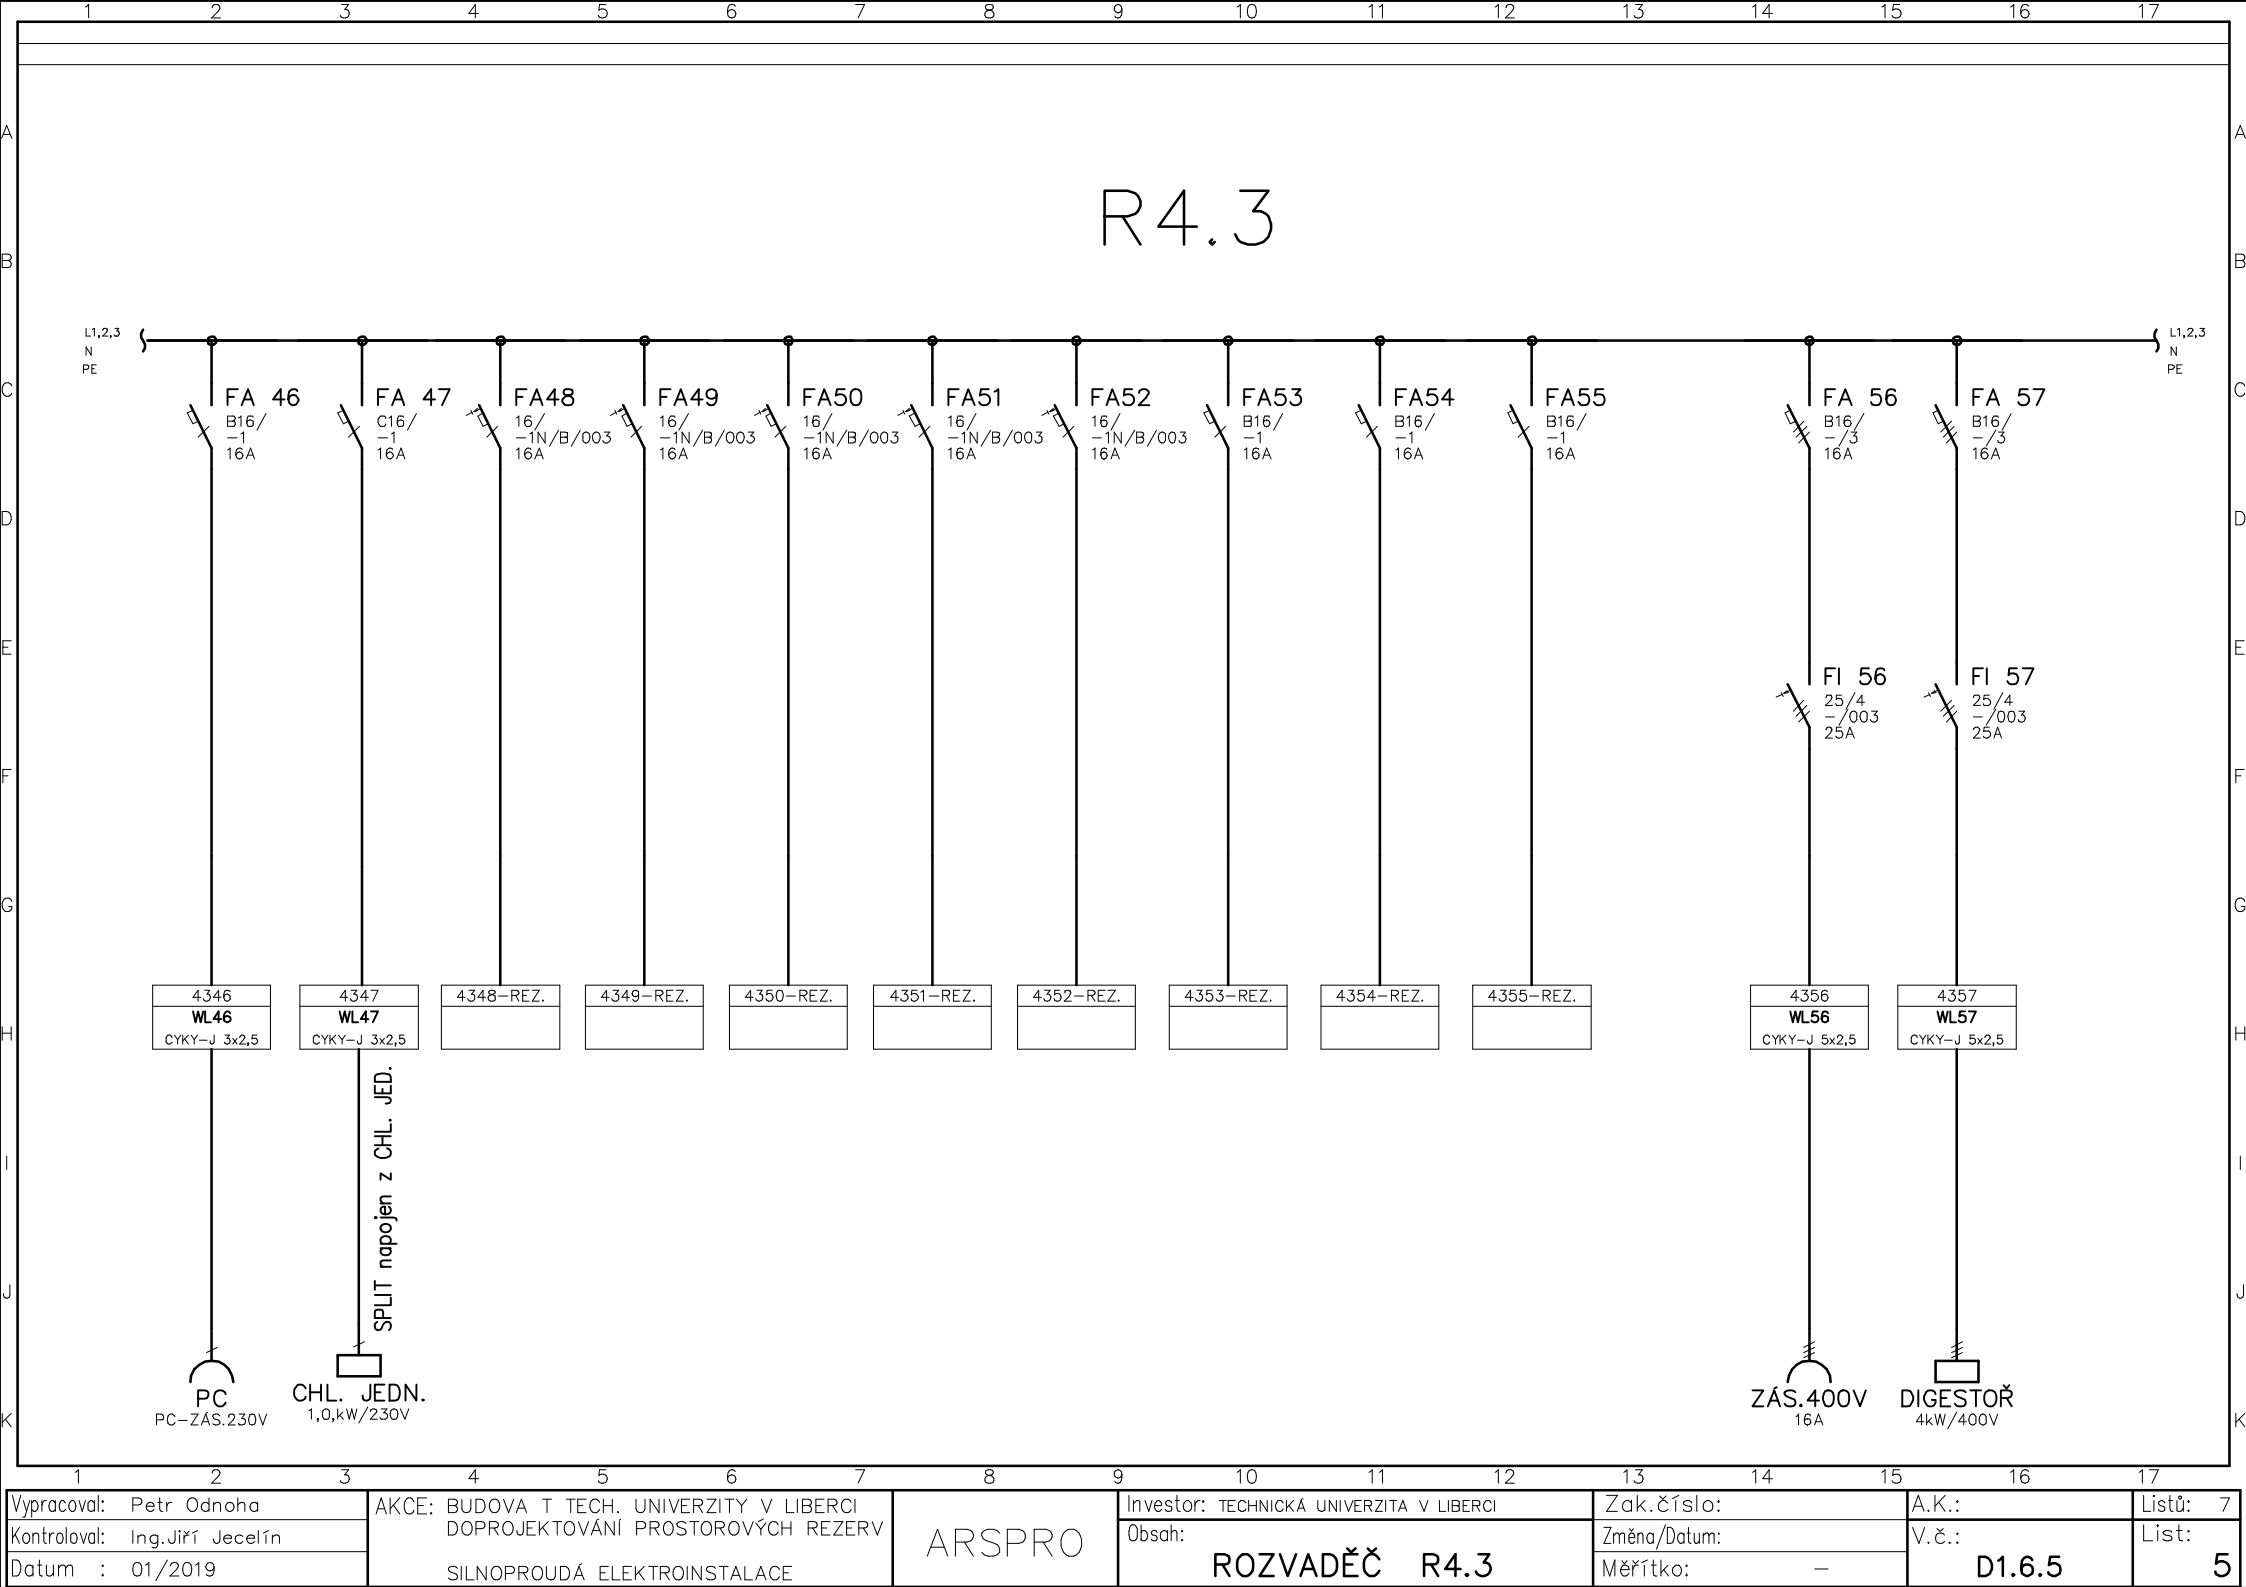

Vypracoval: Petr Odnoha	AKCE: BUDOVA T TECH. UNIVERZITY V LIBERCI DOPROJEKTOVÁNÍ PROSTOROVÝCH REZERV	Investor: TECHNICKÁ UNIVERZITA V LIBERCI	Zak.číslo:	A.K.:	Listů: 7
Kontroloval: Ing. Jiří Jecelín		Obsah:	Změna/Datum:	V.č.:	List: 5
Datum : 01/2019	SILNOPROUDÁ ELEKTROINSTALACE	ARS PRO	ROZVADĚČ R4.3	Měřítko: —	D1.6.5

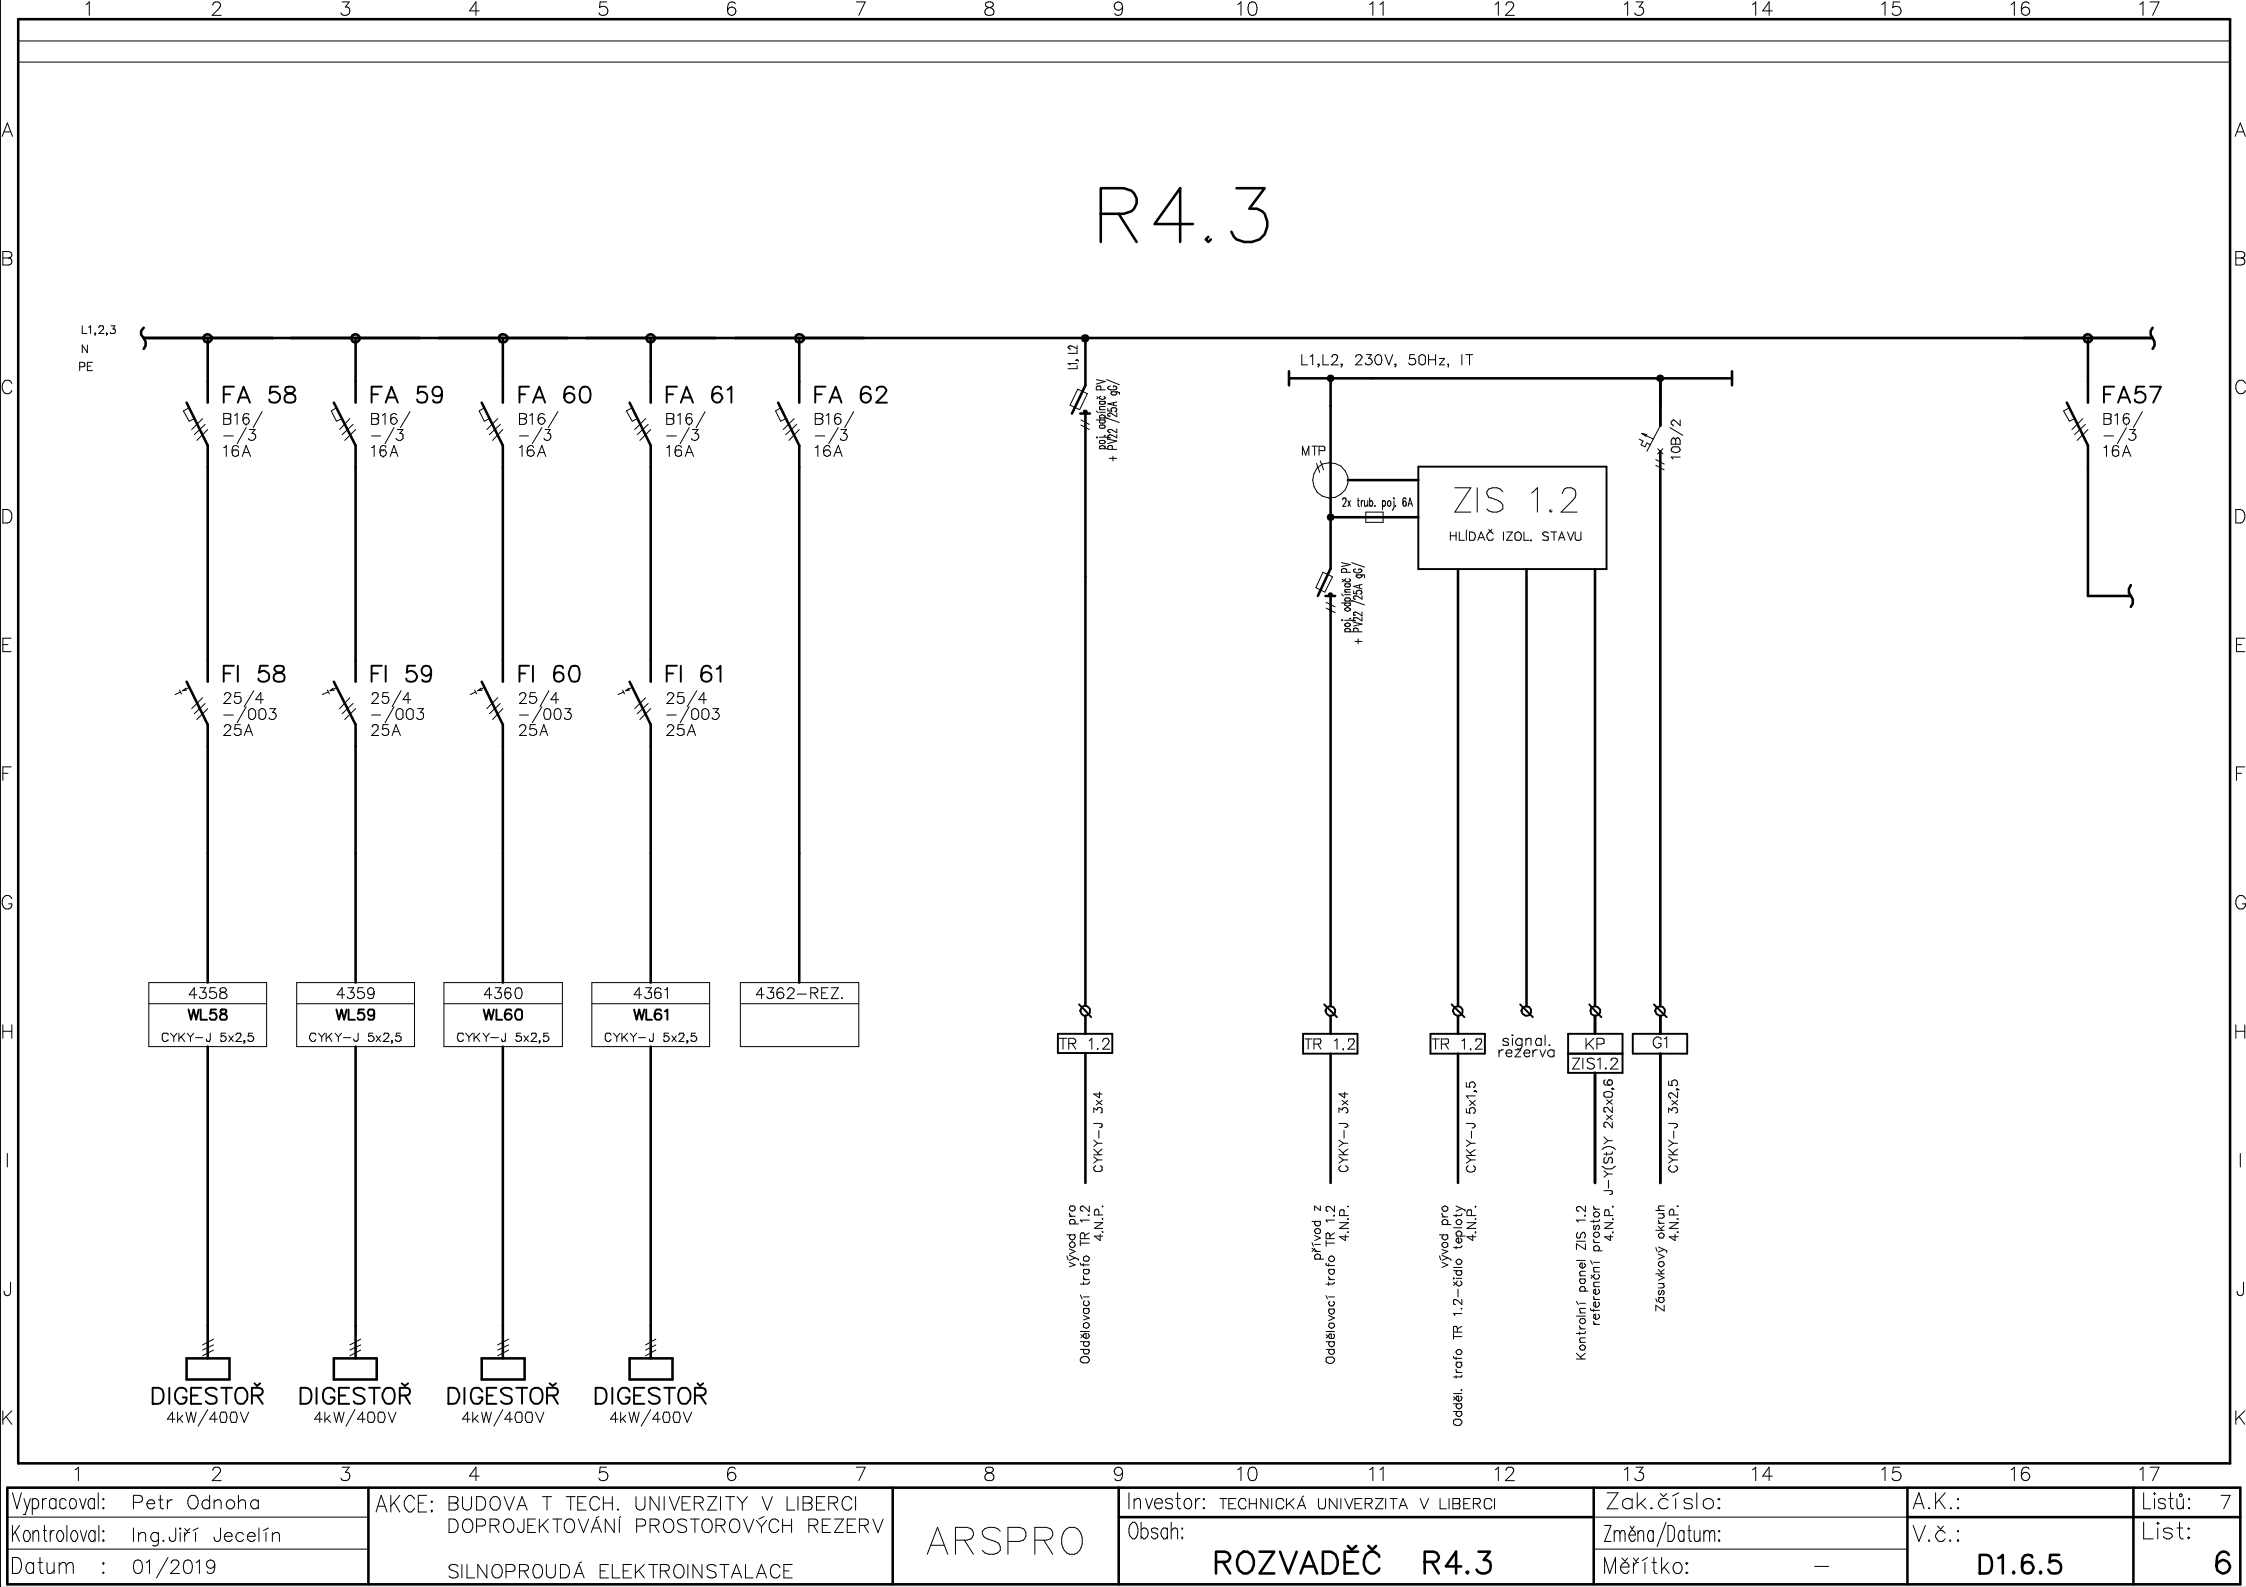


Vypracoval: Petr Odnoha	AKCE: BUDOVA T TECH. UNIVERZITY V LIBERCI DOPROJEKTOVÁNÍ PROSTOROVÝCH REZERV	ARSPRO	Investor: TECHNICKÁ UNIVERZITA V LIBERCI	Zak.číslo:	A.K.:	Listů: 7
Kontroloval: Ing.Jiří Jecelín			Obsah:	Změna/Datum:	V.č.:	List: 6
Datum : 01/2019			SILNOPROUDÁ ELEKTROINSTALACE	ROZVADĚČ R4.3	Měřítka: —	D1.6.5

R4.3

43R8	43R8	43R9	43R9	R4.2	Rvzt2	R3.2	METEO A	METEO C
WS63	WL63	WS64	WL64	WS65	WS66	WS67	WS68	WS69
CYKY-O 3x1,5	CYKY-J 5x1,5	CYKY-O 3x1,5	CYKY-J 5x1,5	2xJYTJ 7x1/OT32	2xJYTJ 7x1/OT32	2xJYTJ 7x1/OT32	JYTJ 7x1/OT32	JYTJ 7x1/OT32
SB ŽALUZIE	MOTOR ŽALUZIE	SB ŽALUZIE	MOTOR ŽALUZIE	OVLÁDÁNÍ ŽALUZIE	OVLÁDÁNÍ ŽALUZIE	OVLÁDÁNÍ ŽALUZIE	METEO A ŽALUZIE	METEO C ŽALUZIE

1	2	3	4	5	6	7	8	9	10	11	12	13	14	15	16	17
Vypracoval: Petr Odnoha			AKCE: BUDOVA T TECH. UNIVERZITY V LIBERCI DOPROJEKTOVÁNÍ PROSTOROVÝCH REZERV ARS PRO SILNOPROUDÁ ELEKTROINSTALACE				Investor: TECHNICKÁ UNIVERZITA V LIBERCI Obsah: ROZVADĚČ R4.3			Zak.číslo:		A.K.:		Listů: 7		
Kontroloval: Ing. Jiří Jecelín										Změna/Datum:		V.č.:		List:		
Datum : 01/2019										Měřítko: —		D1.6.5		7		

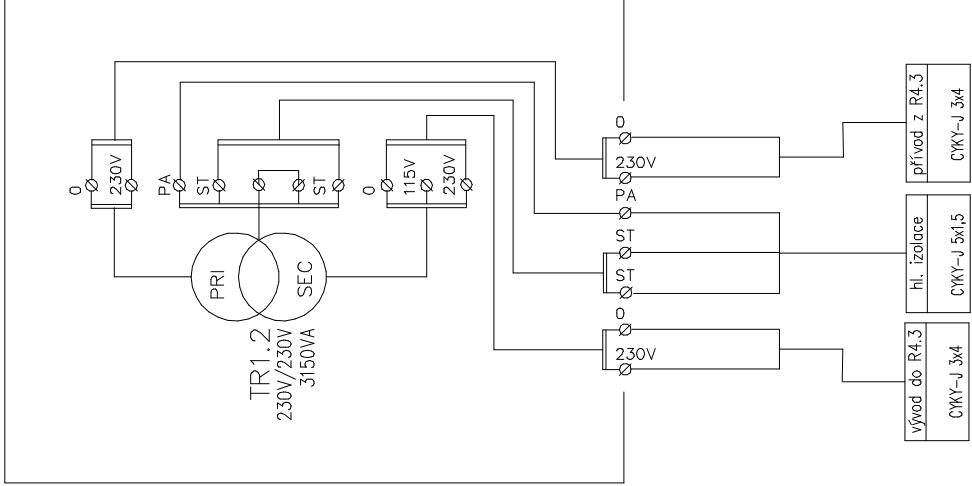

R4.3

