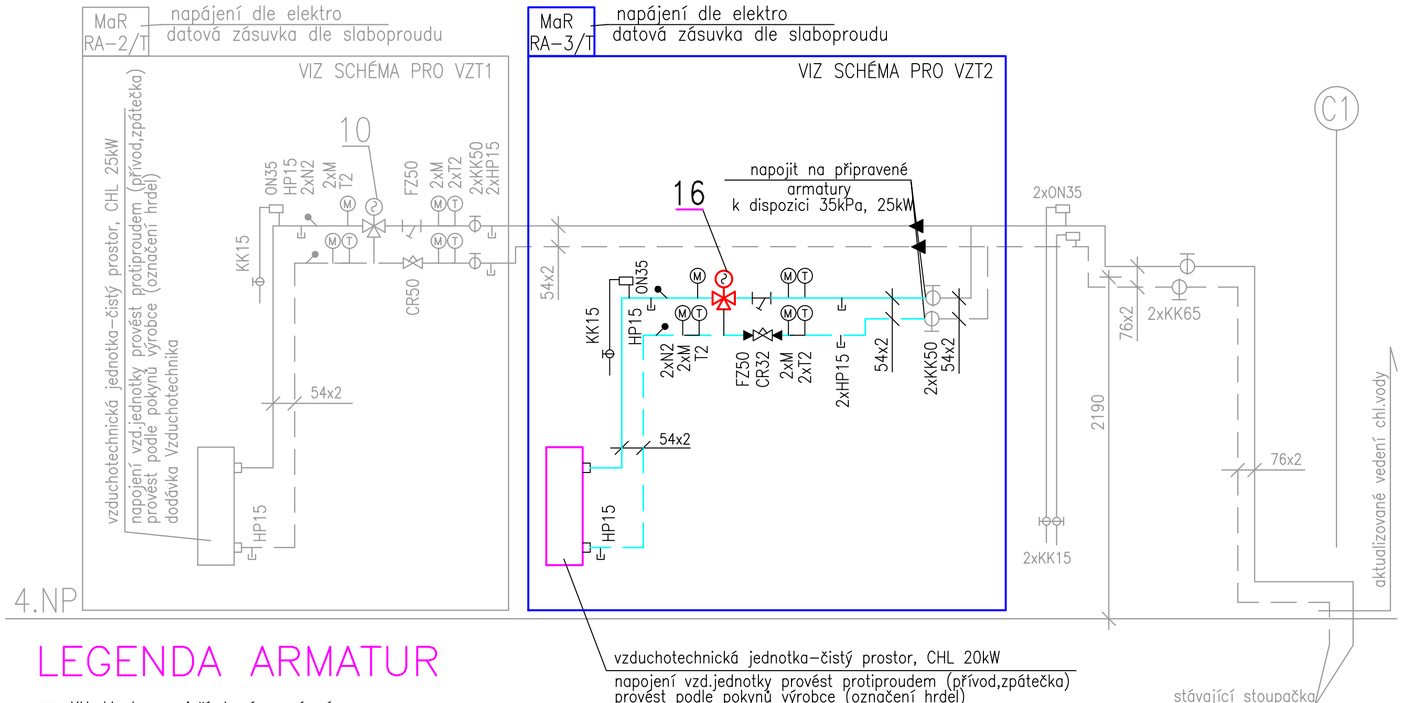

LEGENDA ARMATUR

- KU...klapka mezipřírubová uzavírací
- NT2...tlakoměrový kohout pro odběr tlaku
- GK...pryžový kompenzátor
- PD...pojistný ventil
- OVA...odvzdušňovací ventil automatický se zpětnou klapkou
- FZ...filtr závitový, FP...filtr přírubový
- HP15...vypouštěcí kohout
- KK...kulový kohout uzavírací
- M...tlakoměr
- T...teploměr s jímkou
- N...návarek

LEGENDA POTRUBÍ

STÁVAJÍCÍ
rozvody chladicí vody–přívodní
rozvody chladicí vody–zpětné

NOVÉ
rozvody chladicí vody–přívodní
rozvody chladicí vody–zpětné

LEGENDA CHLAZENÍ

16 Trojcestný rozdělovací ventil s el. pohonem, PN6, kv 10 - komplet dod. MaR

GENERÁLNÍ PROJEKTANT
PROJEKTOVÝ ATELIER DAVID
RUPRECHTICKÁ 199, LIBEREC, TEL:+420 482 412 211, atelierdavid@atelierdavid.cz

PROJEKTANT
SIL technická zařízení budov spol. s r.o. Liberec
U Besedy 8/414, CZ 46001 Liberec, telefon 484 849 847, silmar@volny.cz

AKCE :
BUDOVA T TECHNICKÉ UNIVERZITY V LIBERCI – DOPROJEKTOVÁNÍ PROSTOROVÝCH REZERV

ZADAVATEL :	TECHNICKÁ UNIVERZITA V LIBERCI, STUDENTSKÁ 1402/2, 461 17 LIBEREC	ZAK. ČÍSLO:	D/19-002-DPS
VED. PROJEKTANT:	ING. ARCH. DAVID	DATUM:	01/2019
VYPRACOVAL:	Jan Šimůnek	STUPEŇ:	DPS
KONTROLOVAL:	ING. J. Ptáček	MĚŘÍTKO:	
PŘÍLOHA: SO 701 - BUDOVA T -- Měření a regulace SCHÉMA CHLAZENÍ-DATOVÉ BODY		PŘÍLOHA: D1.7.4	PARÉ: