





PŮDORYS

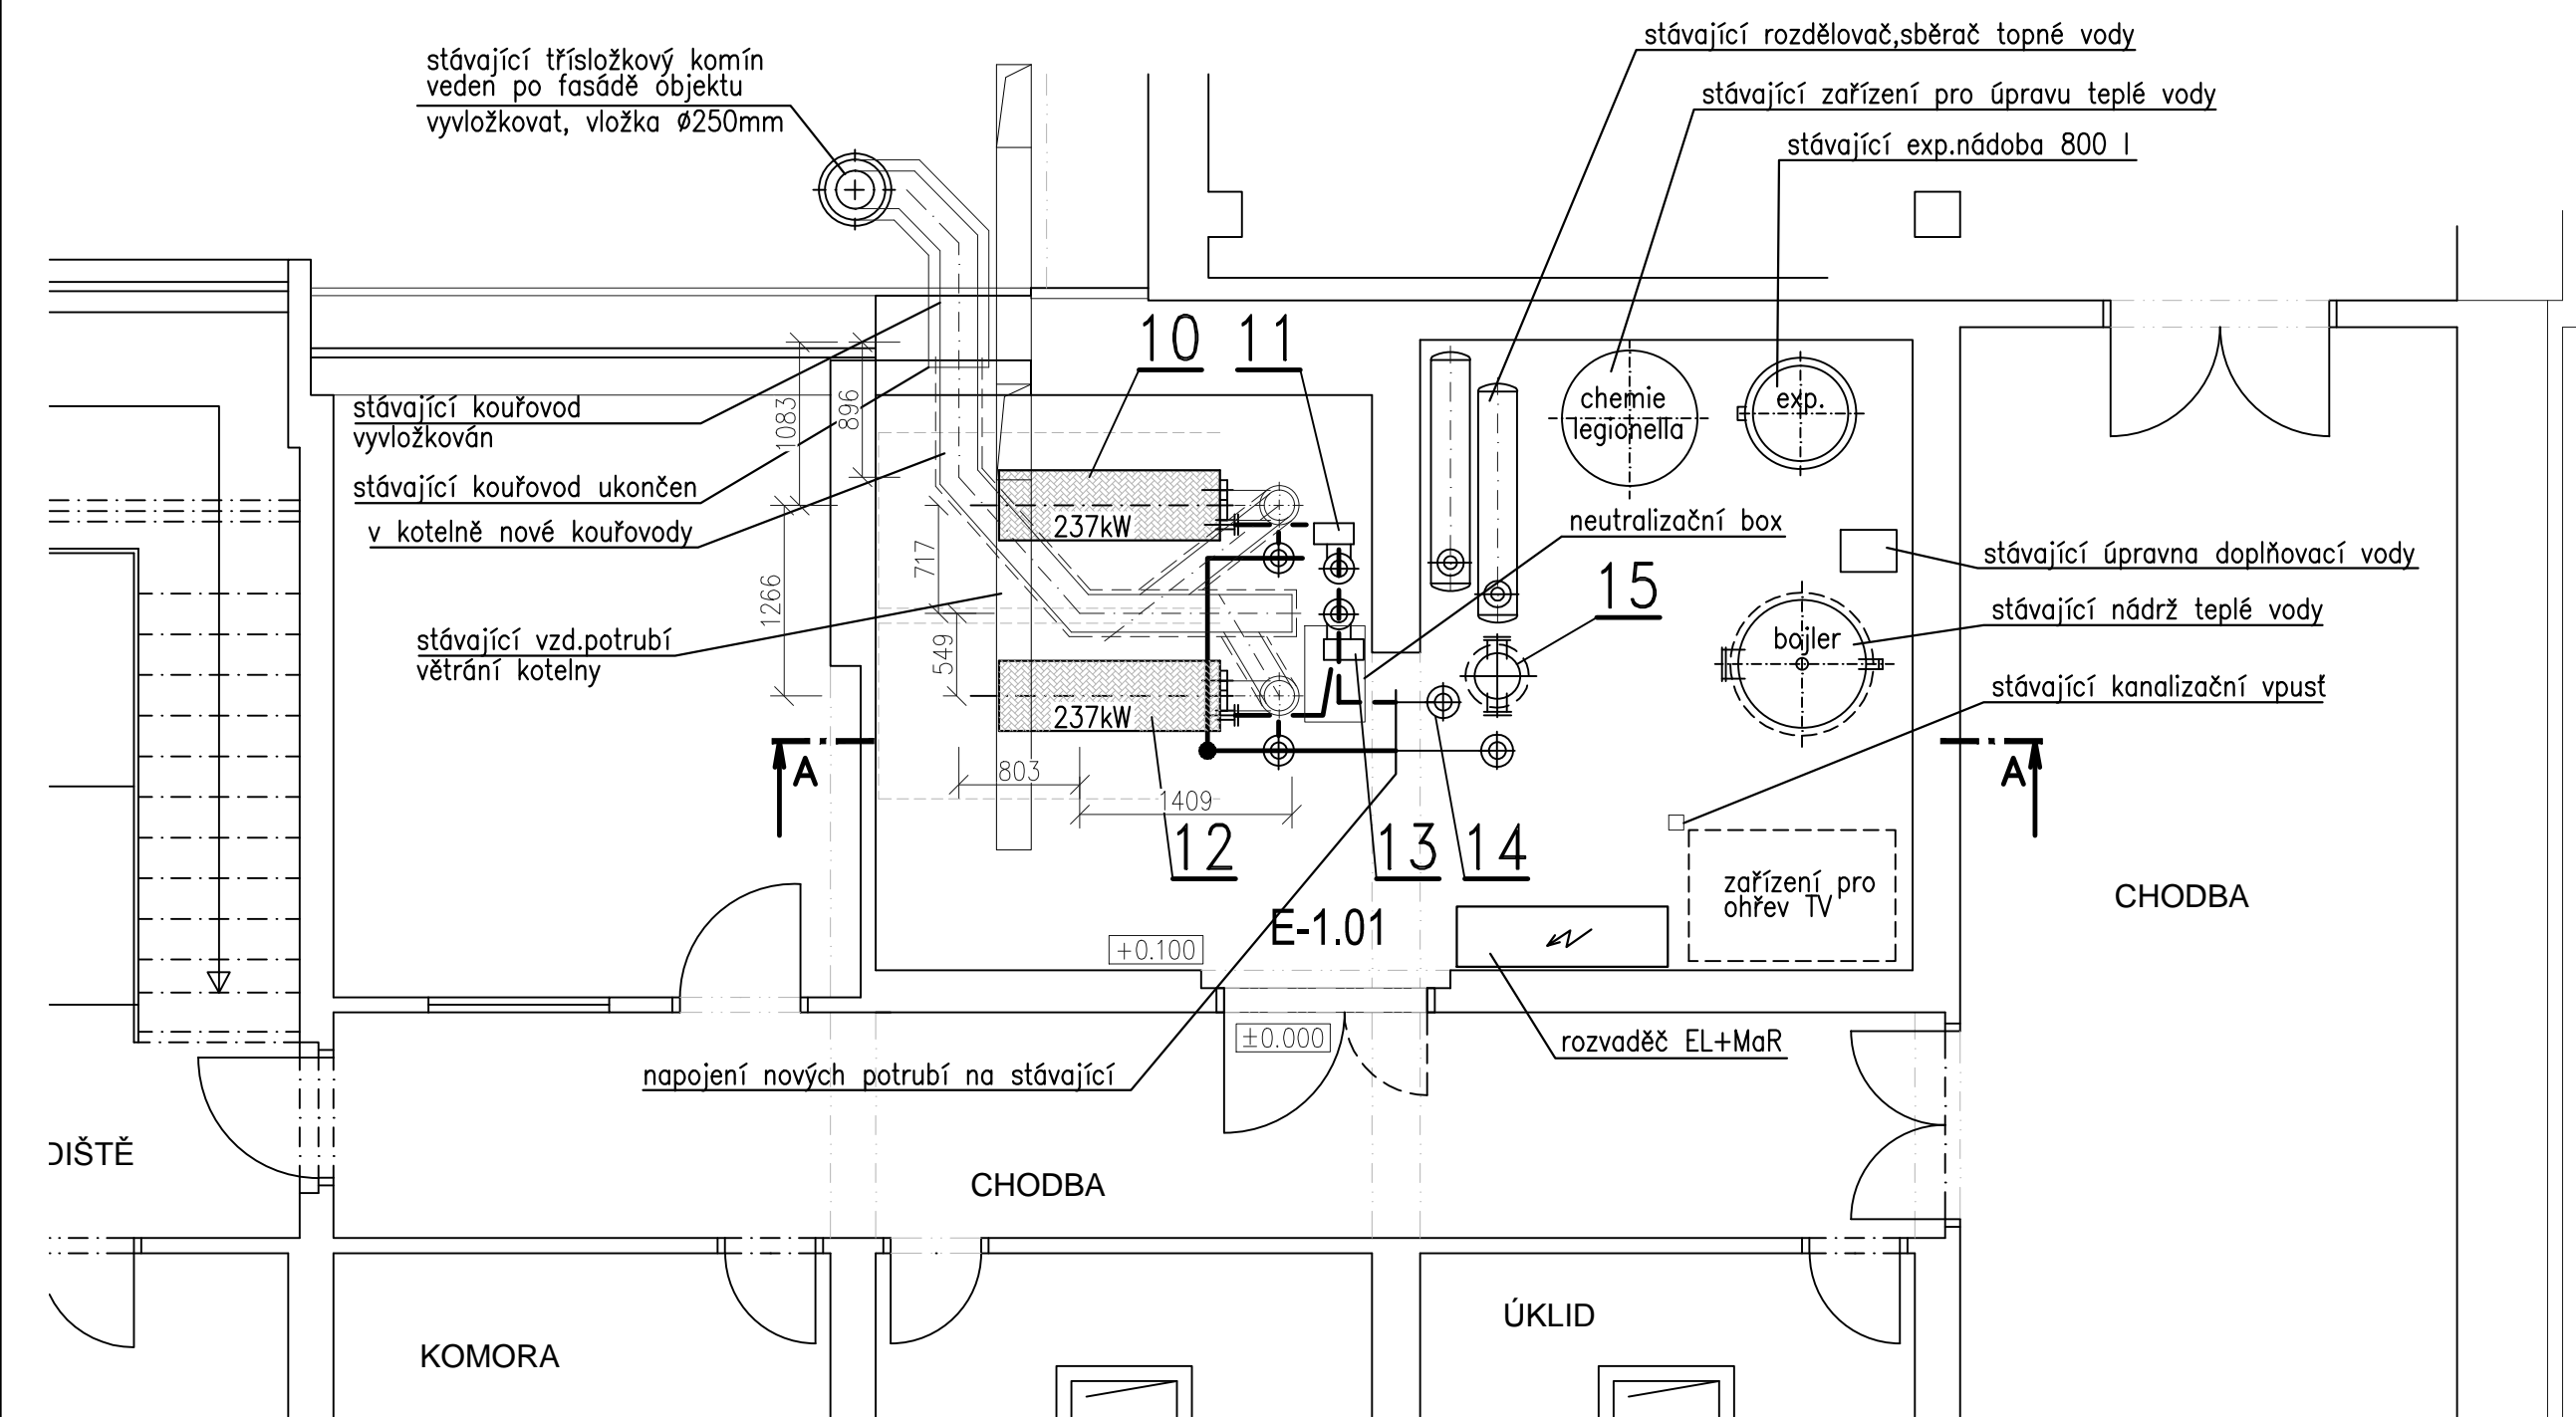

ŘEZ A-A

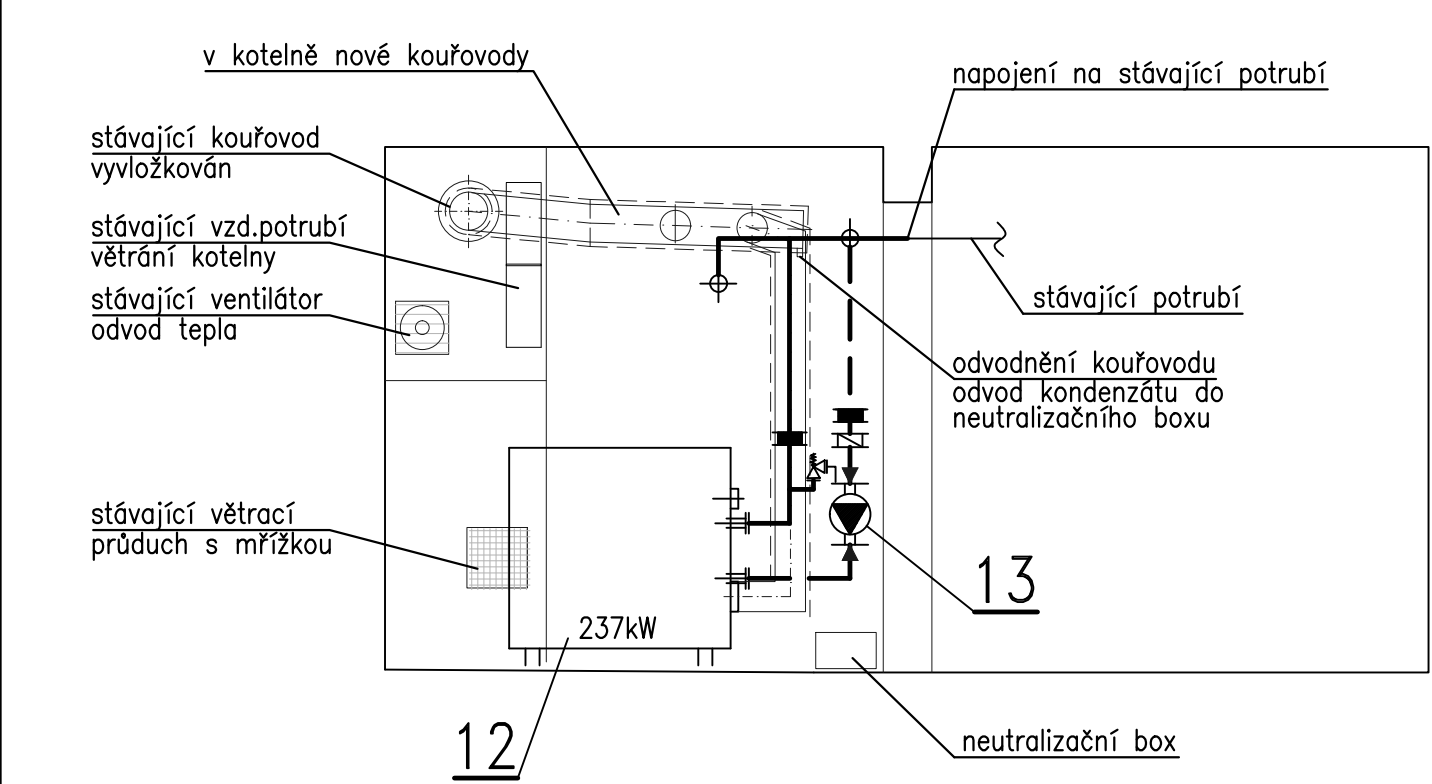

SCHEMA ODKOUŘENÍ

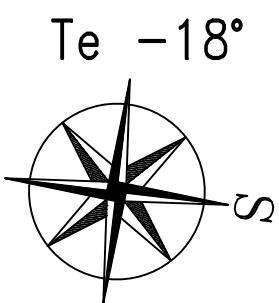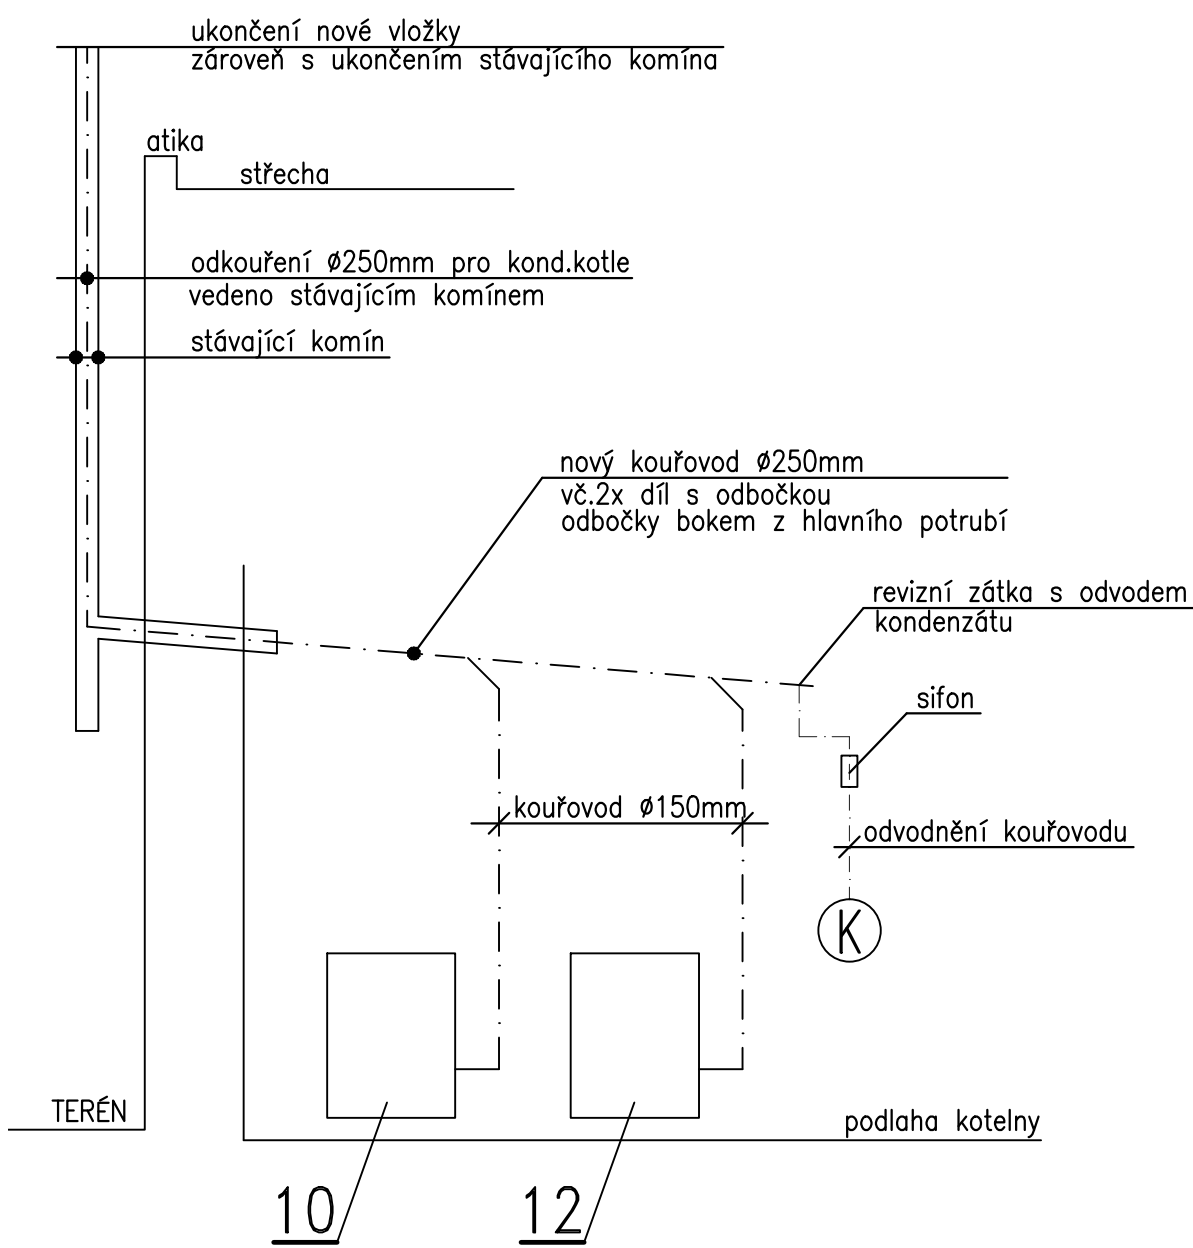

LEGENDA POTRUBÍ


- potrubí nové otopné vody, ocelové, přívodní a vratné
- potrubí stávající otopné vody, ocelové, přívodní a vratné

Tabulka místností

Číslo	Jméno	Plocha [m²]	Výška [m]	Podlaha	Stěny	Strop	POZNÁMKA
E-1.01	KOTELNA	26,94	3,475	DLAŽBA KERAMICKÁ	MALBA VÁPENNÁ	MALBA VÁPENNÁ	SOKL V. 100mm

Celková plocha [m²]: 27,92

LEGENDA – VIZ TECHNICKÁ ZPRÁVA

D.1.4.3 VYTÁPĚNÍ			
Zodp. projektant	Vedoucí projektant	 tel: 484845571 fax: 484845570 info@topklima.cz Mrtšikovo 399/2a, 46001 Liberec 3	
ing.P.Otto	Topklima spol. s r.o.		
Zadavatel: Technická univerzita v Liberci			
Technická univerzita v Liberci Areál Harcov, objekt E Oprava plynové kotelny		Datum	05/2019
		Stupeň	DPS
		Zak.č.	201904650
		Výkres	
KOTELNA – PŮDORYS, ŘEZ		Měřítko	Č. výkresu
		1 : 50	101