



ŘEZ A-A

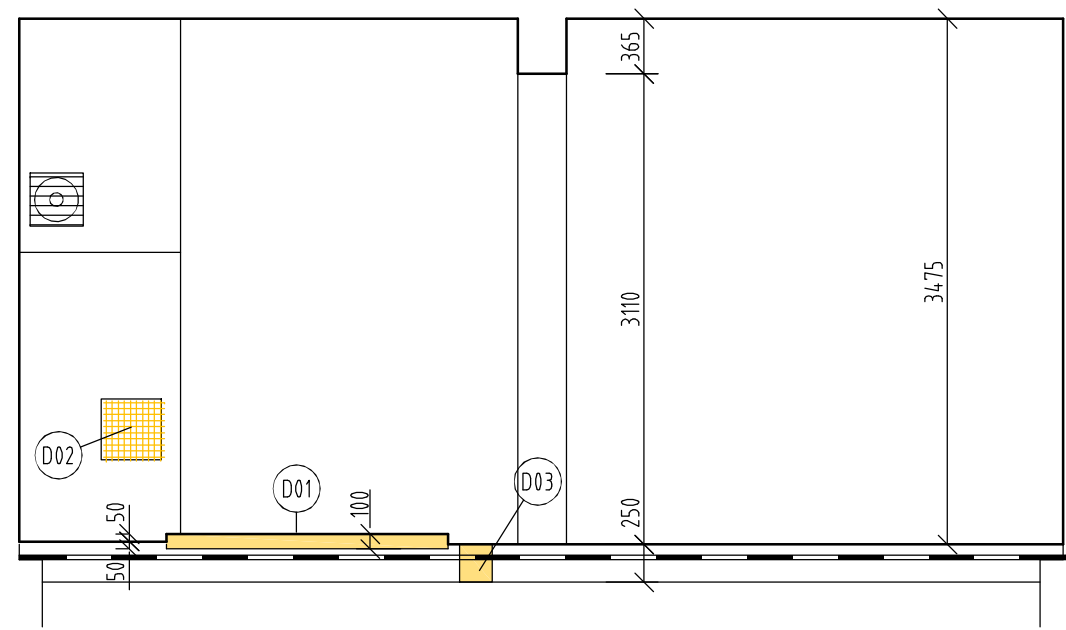

PŮDORYS

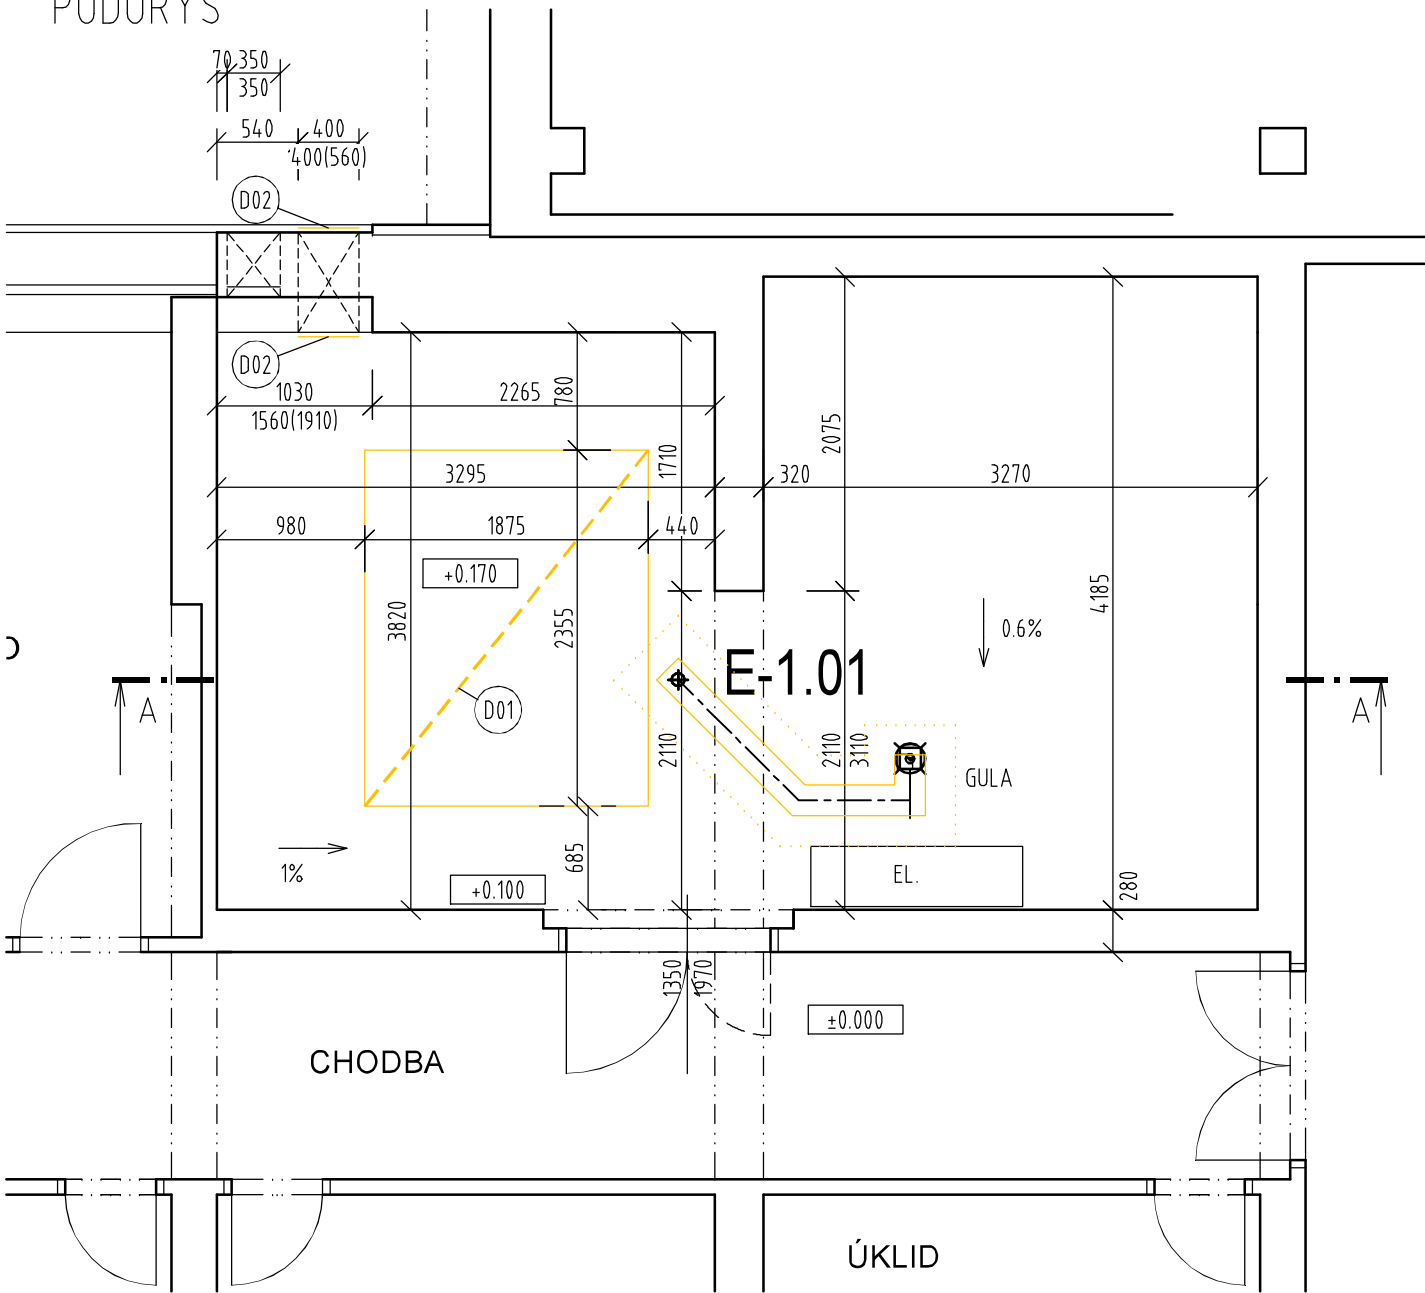

LEGENDA

D01	VYBOURÁNÍ BETONOVÉHO ZÁKALDU 50MM POD PODLAHU
D02	ODSTRANĚNÍ OCELOVÉ MŘÍŽKY ČI ŽALUZIE, ZAČISTĚNÍ VNITŘNÍH OTVORU
D03	VYŘÍZNUTÍ A VYBOURÁNÍ DRÁŽKY V PODLAŽE, HL.250MM, PŘEDPOKLÁDANÁ SKLADBA: KERAMICKÁ DLAŽBA, BETONOVÁ MAZANINA 100MM, ASFALTOVÁ HUDROIZOLACE 2x 3MM, POPDKLADNÍ BETON 150MM, ROSTLÝ TERÉN, VYBOURÁNÍ DLAŽBY DLE PÁROŘEZU, + 100%


LEGENDA

	STÁVAJÍCÍ KONSTRUKCE
	BOURANÉ KONSTRUKCE

Tabulka místností

Číslo	Jméno	Plocha [m²]	Výška [m]	Podlaha	Stěny	Strop	POZNÁMKA
E-1.01	KOTELNA	26,94	3,475	DLAŽBA KERAMICKÁ	MALBA VÁPENNÁ	MALBA VÁPENNÁ	SOKL V. 100mm

Celková plocha [m²]: 27,92

Vedoucí projektu	Zodpov. projektant	Vypracoval	 <div>Ing. Petr Kučera tel:604 310 925 H2projekce@gmail.com Ladova 192, 460 14 Liberec 17 IČO: 06187838</div>	
Ing. Petr Kučera	Ing. Petr Kučera	Ing. Petr Kučera		
Investor : Technická univerzita v Liberci				
Technická univerzita v Liberci Areál Harcov, objekt E - Oprava plynové kotelny			Datum	05/2019
			Stupeň	DSP
			Zak.č.	028/2019
			Měříto výkresu	1:50
			Č.výkresu	Paré
Výkres D1.1 - Architektonicko - stavební část				
Půdorys, řez - bourání			D1.1.1	