
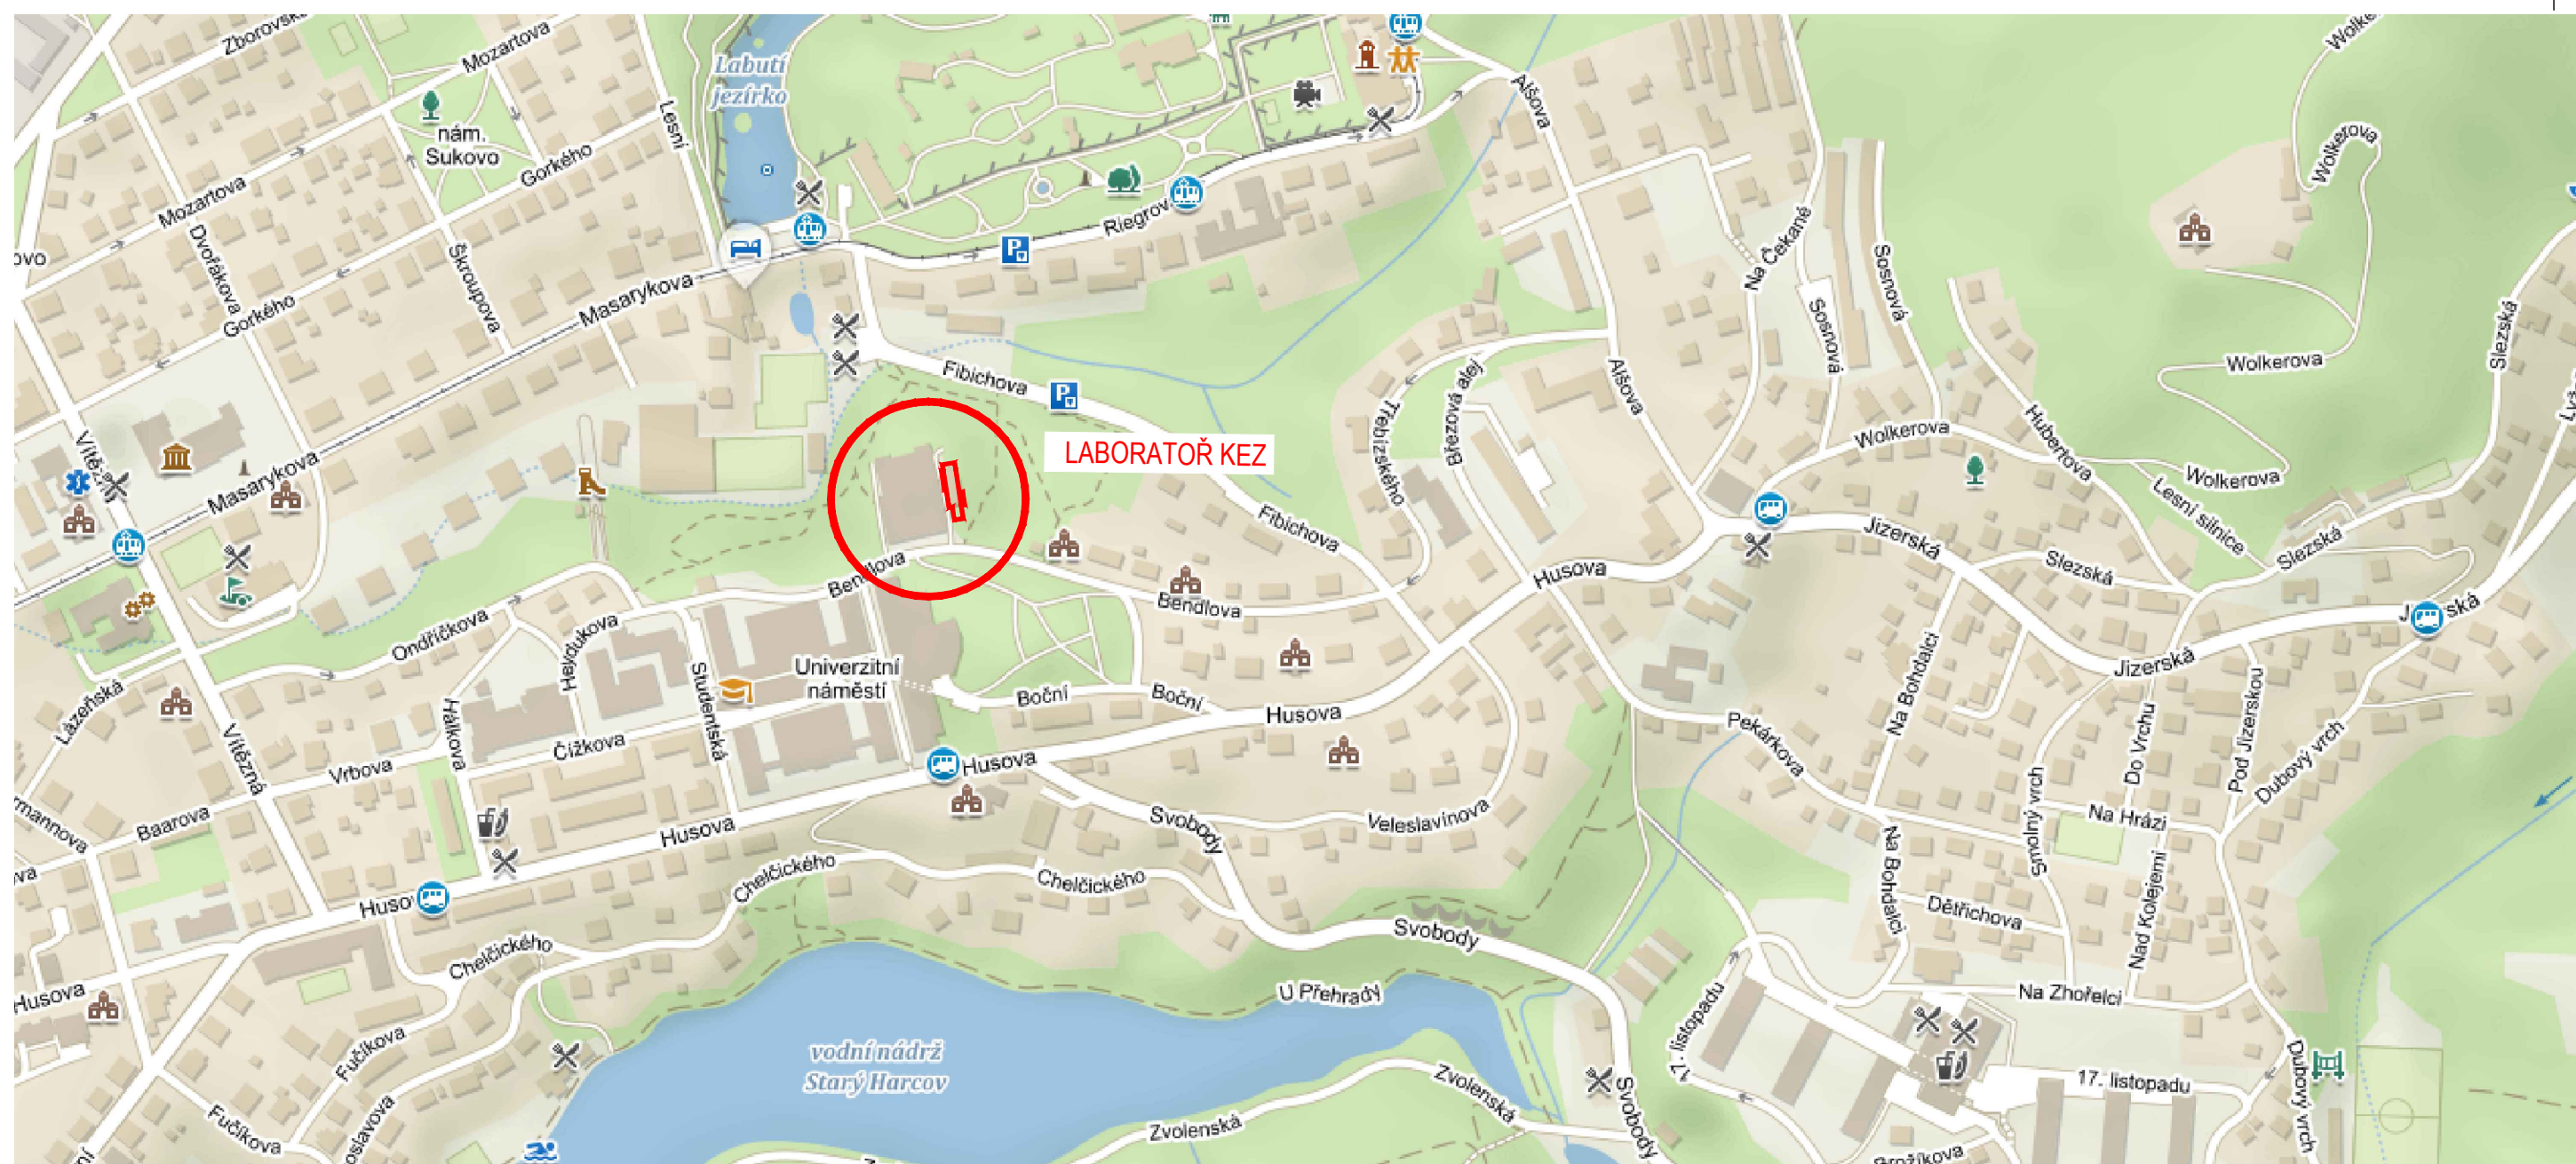


SITUACE 1:5 000

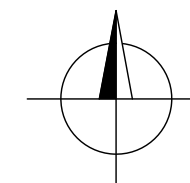

Zodpovědný projektant	Vypracoval	Kontroloval	 PROFES PROJEKT spol. s r.o. projektová a inženýrská činnost Vejřichova 272, 511 01 Turnov tel. 481 319 831 e-mail : profesproujekt@profesprojekt.cz www.profesprojekt.cz	
Ing. Richard Müller	Ing. Michaela Mlejnková	Ing. Petr Chval		
				
Místo: Liberec	Stavební úřad: Liberec	Stupeň	DPS	
Objednatel: Technická univerzita v Liberci, Studentská 1402/2, Liberec		Datum	04.2020	
Akce: TECHNICKÁ UNIVERZITA V LIBERCI LABORATOŘ KEZ C. SITUACNÍ VÝKRESY		Číslo zakázky	20030	
		Měřítko 1:5 000	Výtisk č.	
Příloha: SITUAČNÍ VÝKRES ŠIRŠÍCH VZTAHŮ		Příloha č. C.1		