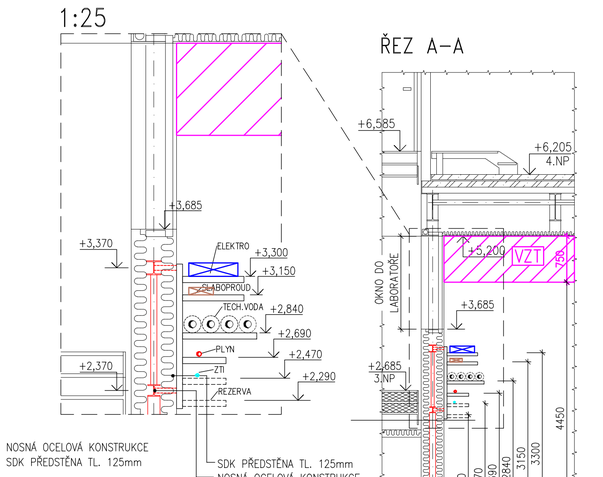

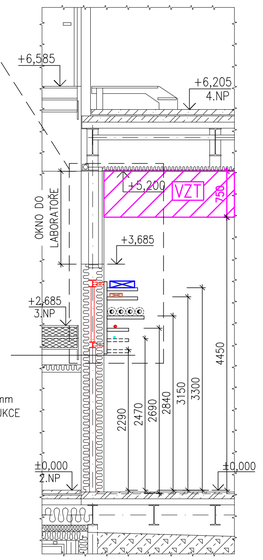

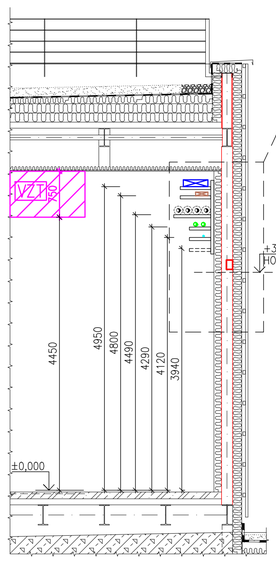

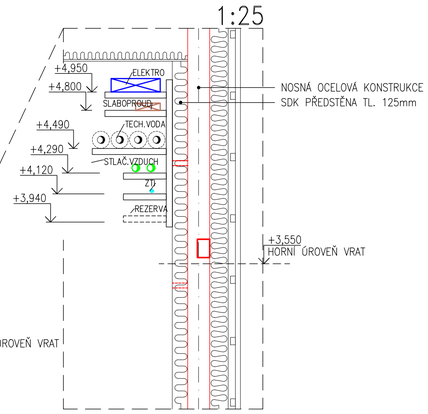

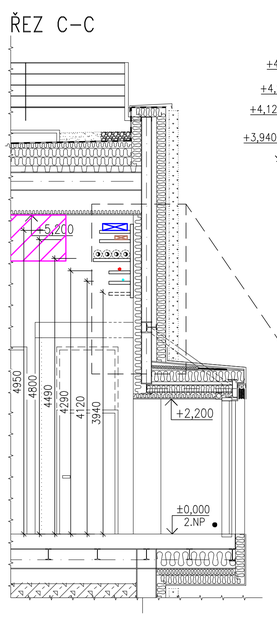

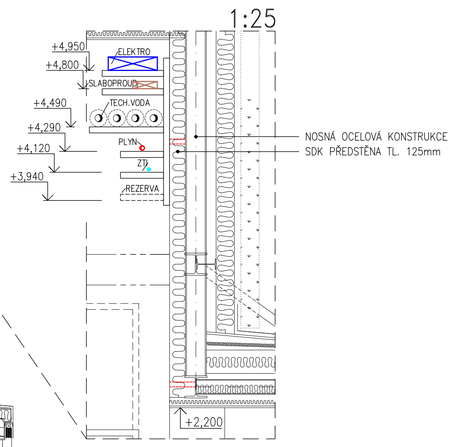

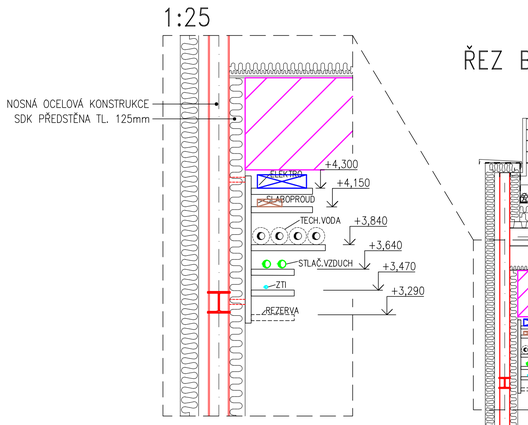

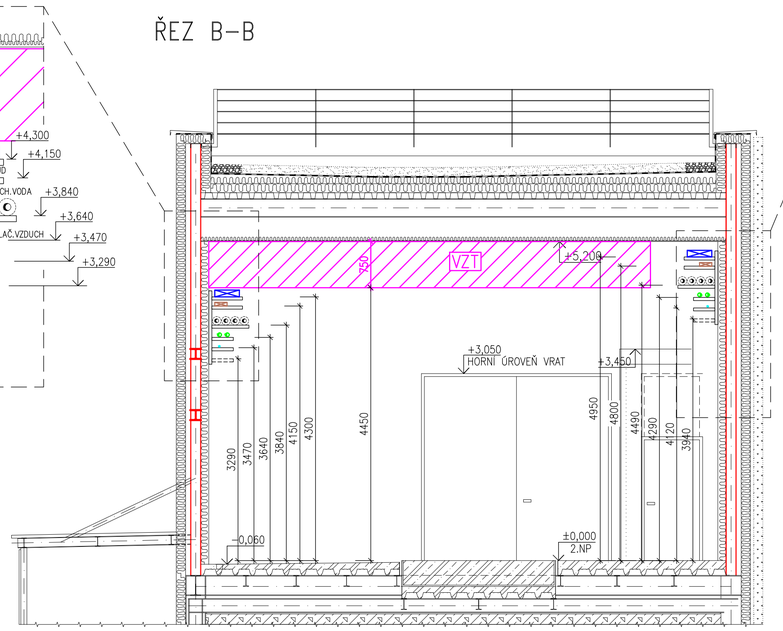

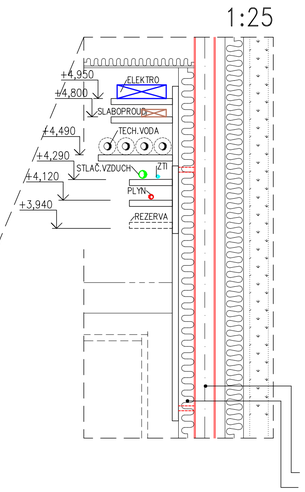

LEGENDA:

- VZDUCHOTECHNIKA
- ZDRAVOTNÍ TECHNIKA
- PLYNOVOD
- STLAČENÝ VZDUCH
- ELEKTRO
- OSVĚTLENÍ
- SLABOPROUD

POPIS:

ZNAČENÍ	VEDENÍ	HMOTNOST	MAX. VZDÁLENOST PODPOR
	DRÁTĚNÝ ELEKTRO ŽLAB 400x110mm	~ 25kg/m	2,0m
	DRÁTĚNÝ ŽLAB SLABOPROUD 200x60mm	~ 5kg/m	2,0m
	TECHNOLOG. VODA S IZOLACÍ 4x 2" TRUBKA	~ 40kg/m	2,0m
	STLAČENÝ VZDUCH ø65, ø50	~ 15kg/m	2,0m
	ZTI	~ 5kg/m	0,5m
	PLYNOVÉ POTRUBÍ	~ 5kg/m	1,5m
	REZERVA	~ 20kg/m	2,0m

VZOROVÝ ŘEZ KOTEVNÍM SYSTÉMEM 1:10

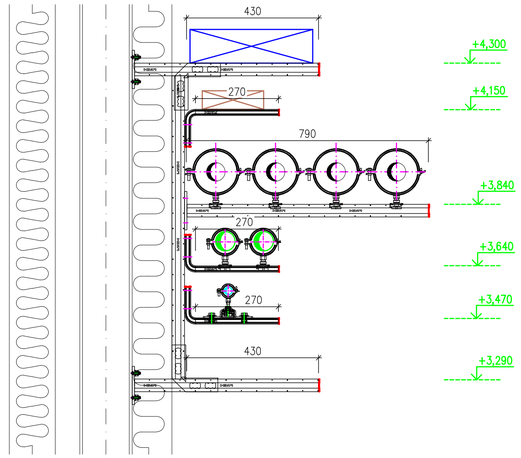

Zodpovědný projektant	Vypracoval	Kontroloval	**PROFES PROJEKT spol. s r.o.** projektová a inženýrská činnost Vejrichova 272, 511 01 Turnov tel. 481 319 831 e-mail : profesprojekt@profesprojekt.cz www.profesprojekt.cz
Ing. Richard Müller	**Ing. Jakub Plechatý**	**Ing. Petr Chval**	

Místo: **Liberec**	Stavební úřad: **Liberec**	Stupeň	**DPS**
Objednatel: **Technická univerzita v Liberci, Studentská 1402/2,Liberec**		Datum	**04.2020**
Akce: **TECHNICKÁ UNIVERZITA V LIBERCI LABORATOŘ KEZ SO-01 LABORATOŘ KEZ D.1.1.01 ARCHITEKTONICKO-STAVEBNÍ ŘEŠENÍ**		Číslo zakázky	**20030**
		Měřítko **1:50**	Výtisk č.
Příloha: **Koordinační výkres_řezy**		Příloha č. **D.1.1.01.b-38**	