



TECHNICKÁ UNIVERZITA V LIBERCI
LABORATOŘ KEZ
SO-01 LABORATOŘ KEZ
ZÁMEČNICKÉ VÝROBKY – ZÁBRADLÍ SCHODIŠTĚ 3.NP

POHLED NA ZÁBRADLÍ

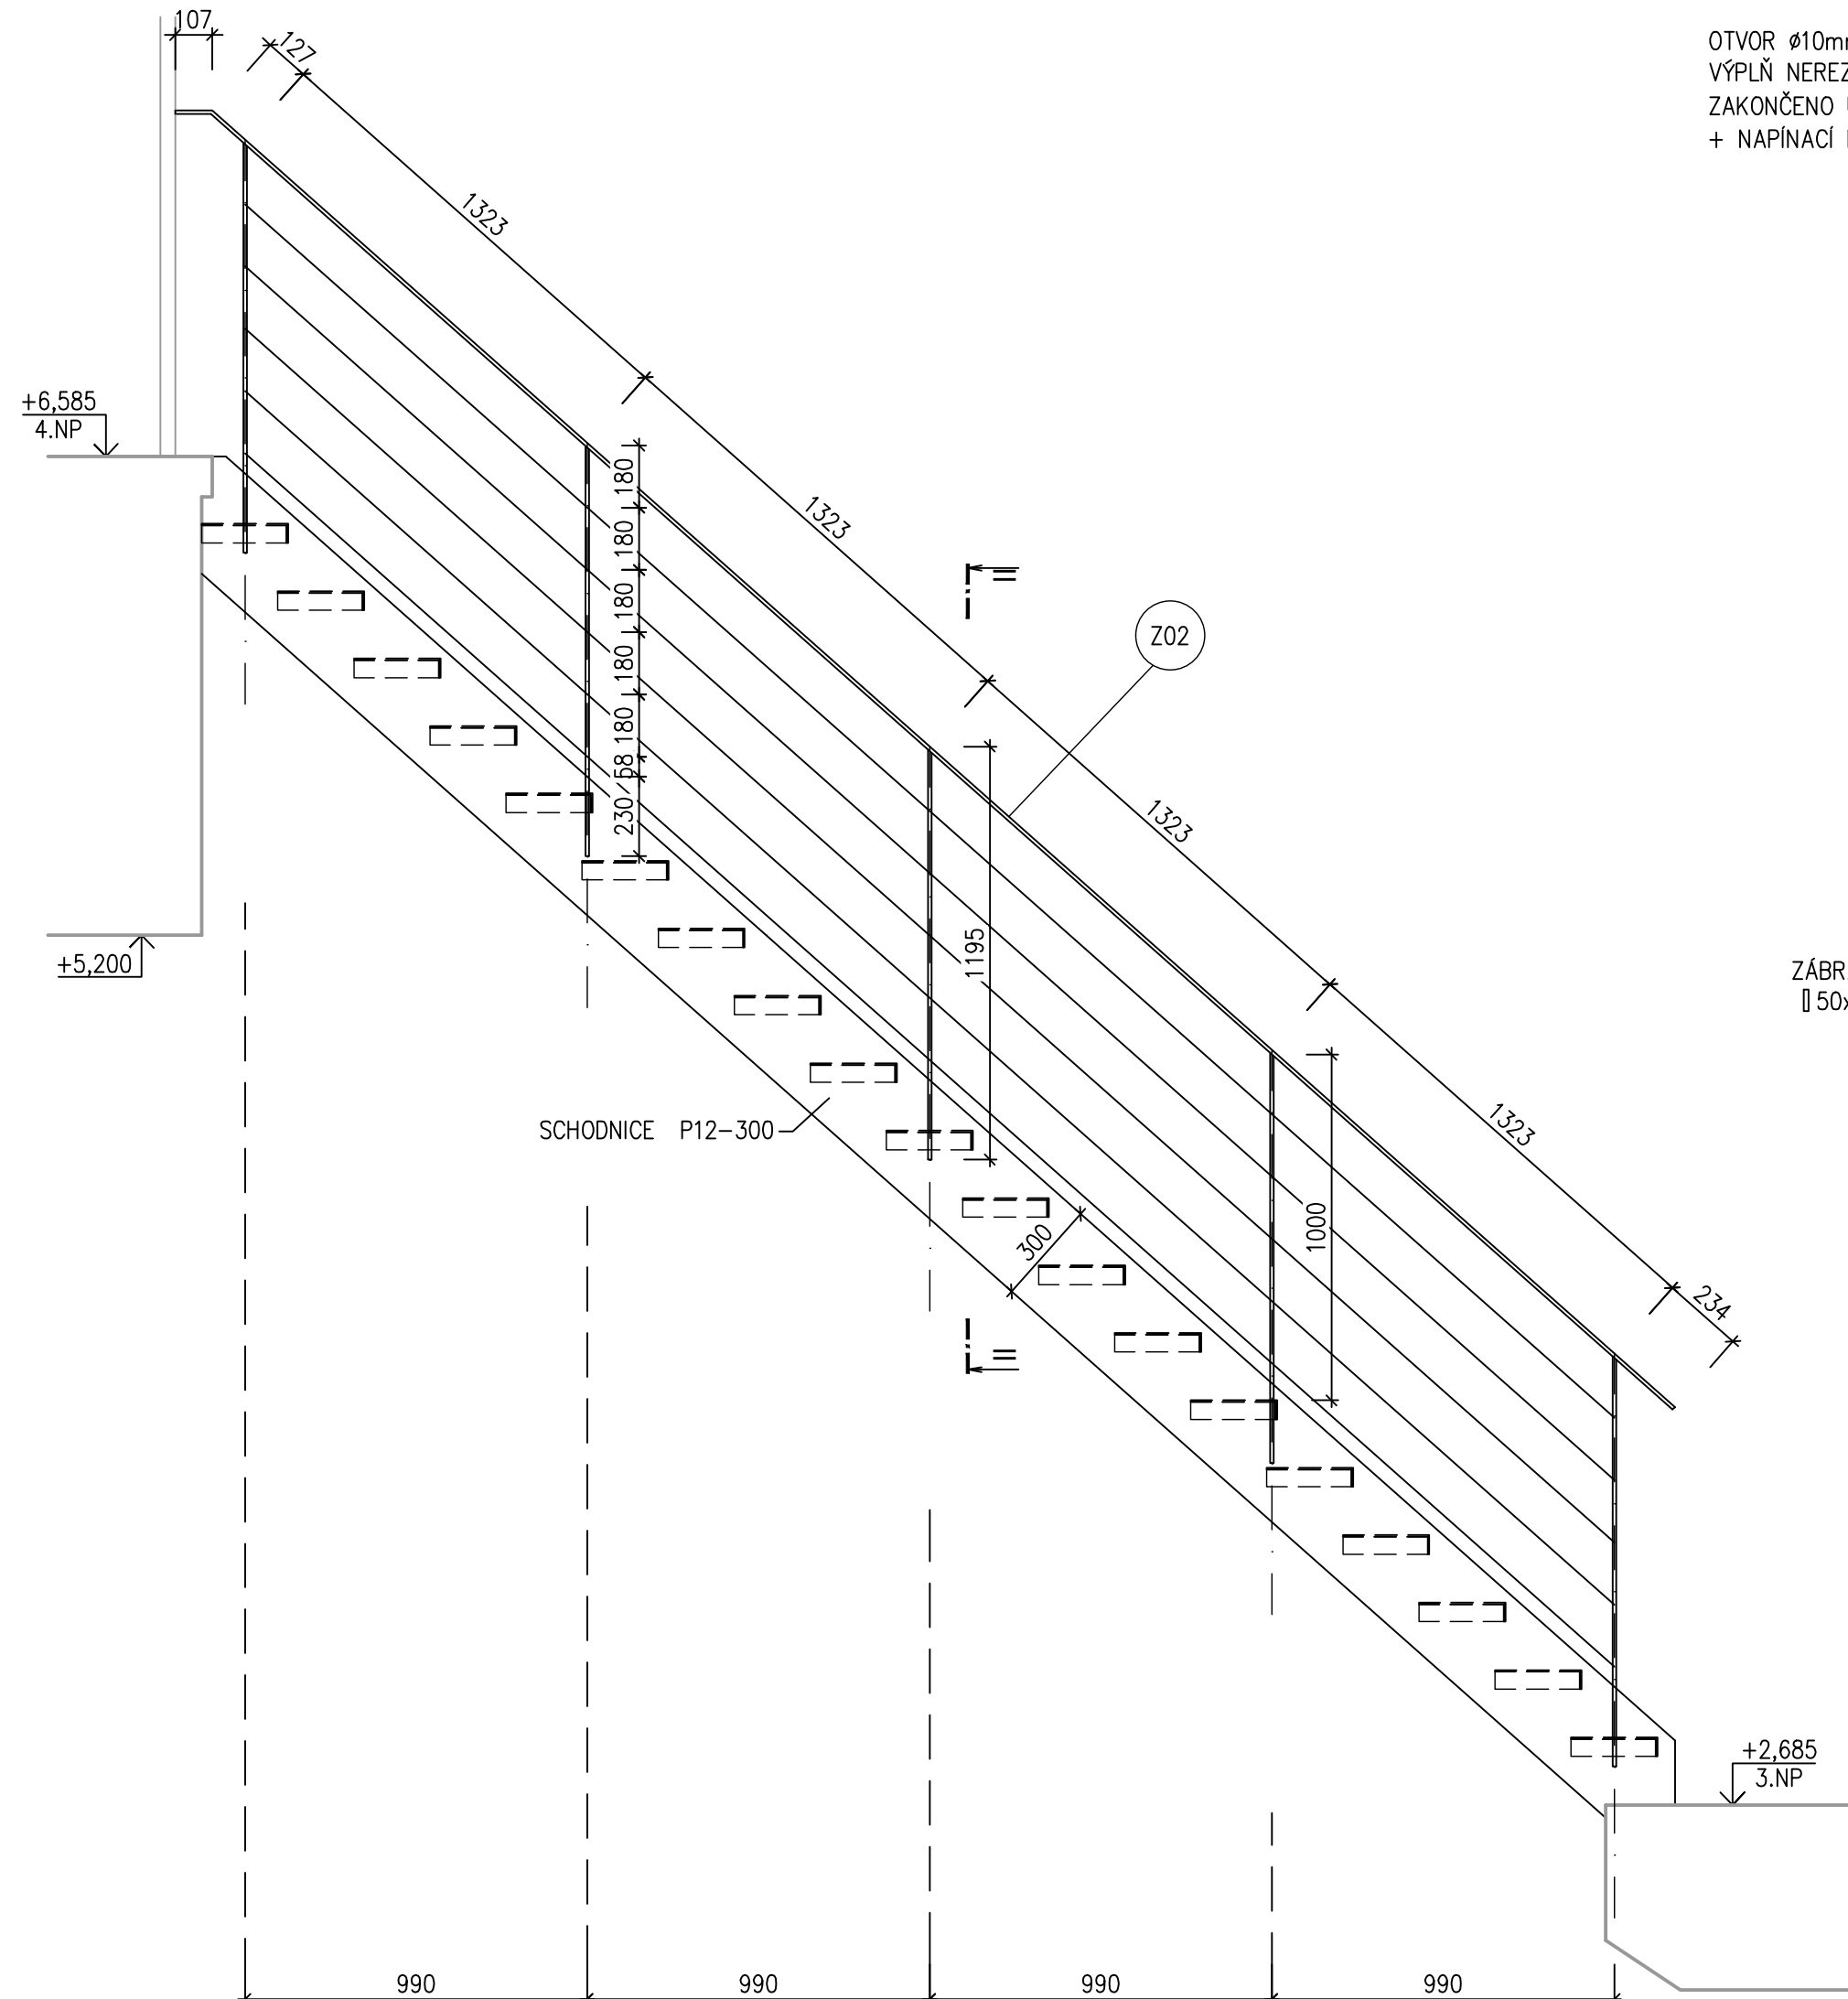

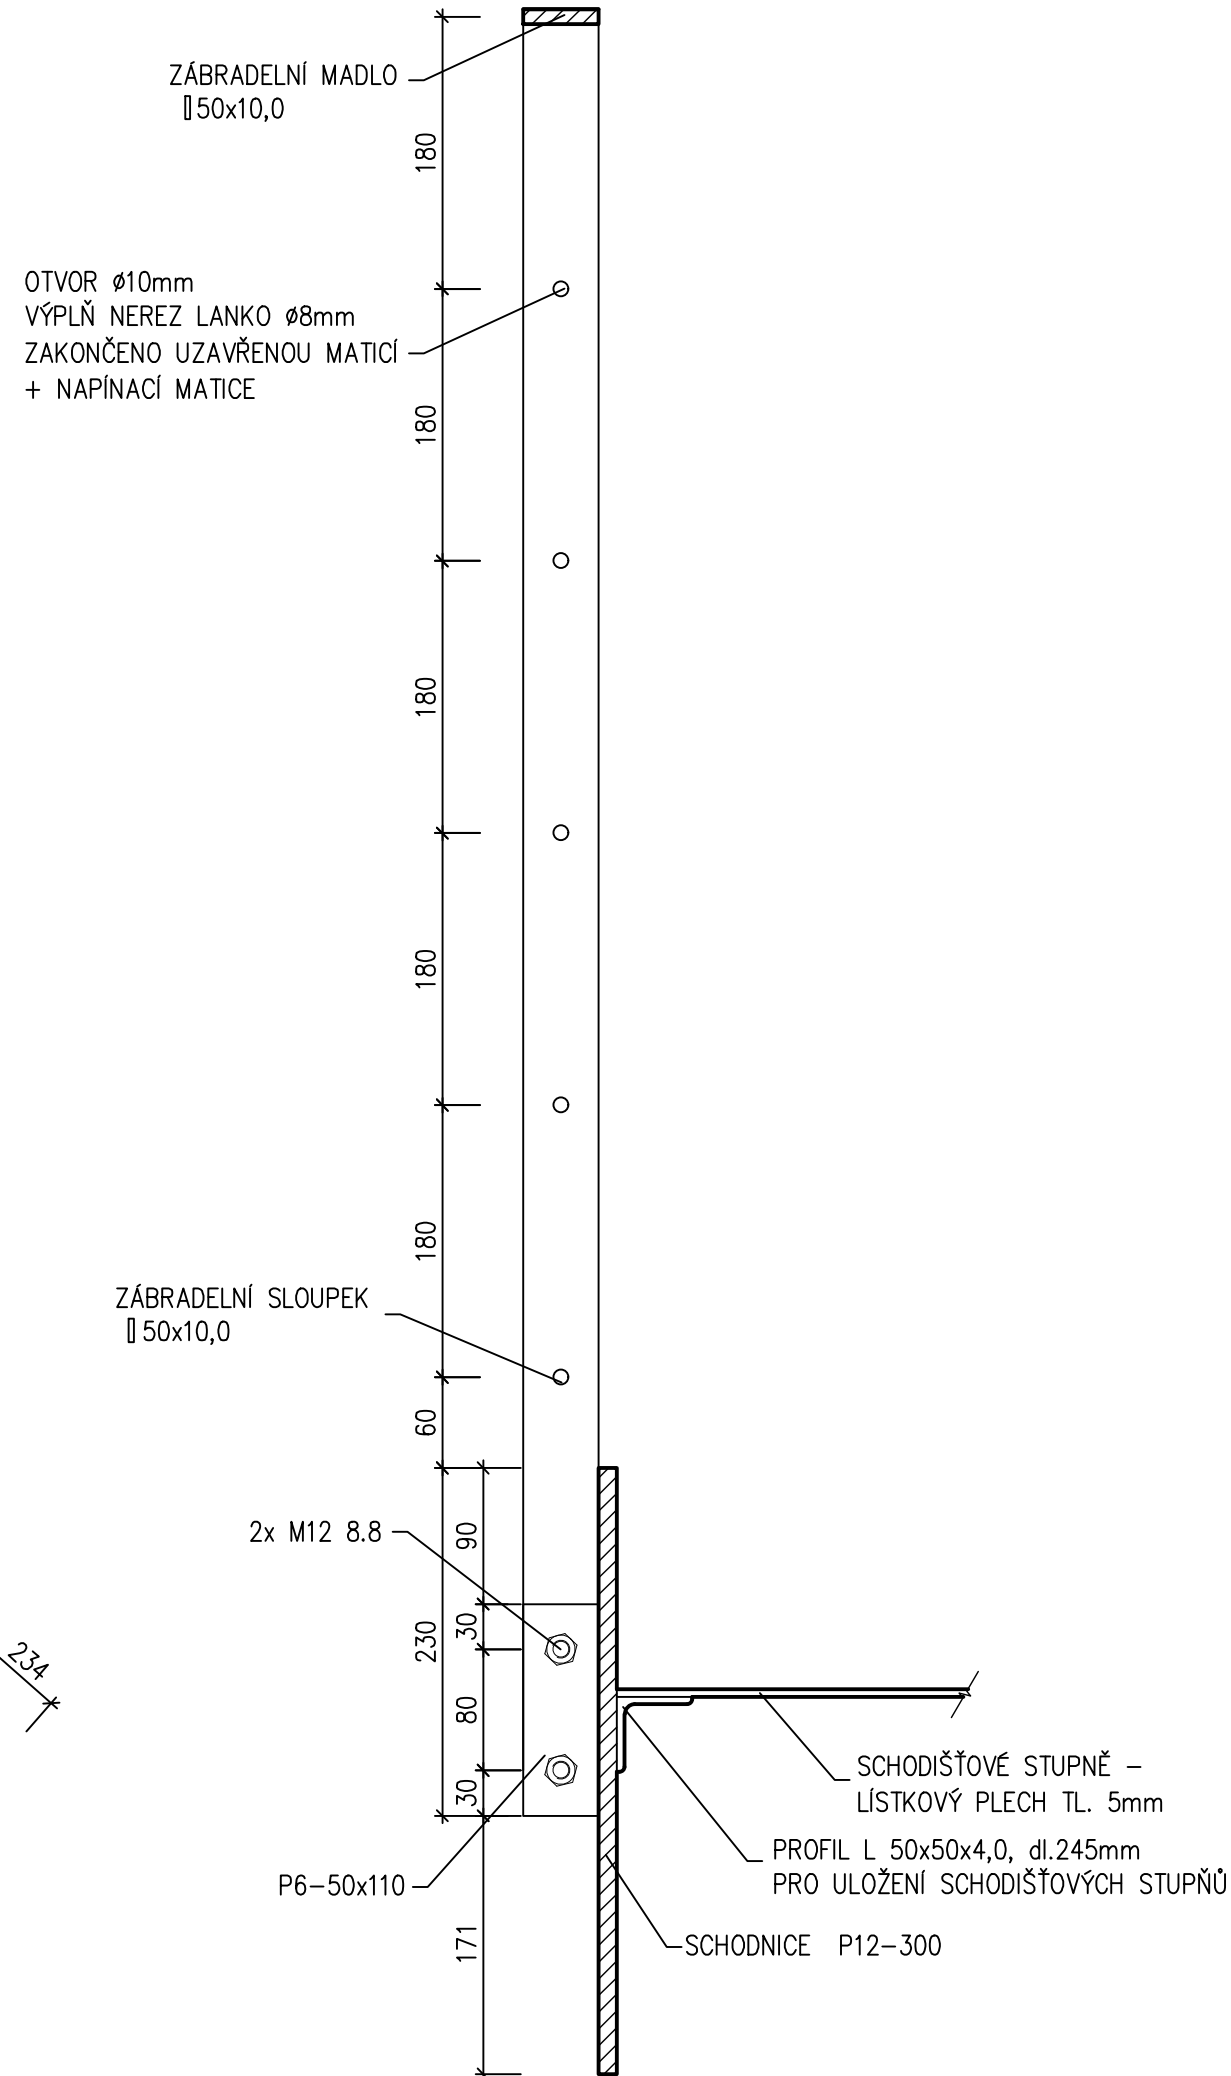



ŘEZ II-II 1:5



Z02
 SCHODIŠŤOVÉ ZÁBRADLÍ 3.NP
 1ks

- OCELOVÉ ZÁBRADLÍ dl. 5760mm
- MADLO A SLOUPKY JSOU NAVRŽENY Z PROFILU 50x10,0
- VODOROVNÁ VÝPLŇ NEREZ LANKA Ø8mm á 180mm
- SLOUPKY KOTVENY PŘES STYČNIKOVÝ PLECH K OCELOVÉ SCHODNICI
- POVRCHOVÁ ÚPRAVA SLOUPKŮ PROVEDENA SYNTETICKÝM NÁTĚREM 1x ZÁKLAD + 2x VRCHNÍ NÁTĚR RAL 7016
- NEREZ LANKA BEZ POVRCHOVÉ ÚPRAVY
- ROZMĚRY JE NUTNÉ OVĚŘIT NA STAVBĚ!

$$\pm 0,000 = 409,30 \text{ m n.m. B.p.v.}$$

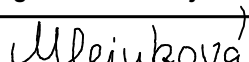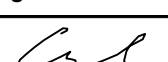Zodpovědný projektant	Vypracoval	Kontroloval	 PROFESPROJEKT spol. s r.o. projektová a inženýrská činnost Vejchrova 272, 511 01 Turnov tel. 481 319 831 e-mail : profesp@profesprojekt.cz www.profesprojekt.cz
Ing. Richard Müller	Ing. Michaela Mlejnková	Ing. Petr Chval	
			

Místo:	Liberec	Stavební úřad:	Liberec	Stupeň	DPS
Objednatel:	Technická univerzita v Liberci, Studentská 1402/2, Liberec			Datum	03.2020
Akce:	TECHNICKÁ UNIVERZITA V LIBERCI LABORATOR KEZ SO-01 LABORATOR KEZ D.1.1.01 ARCHITEKTONICKO-STAVEBNÍ ŘEŠENÍ			Číslo zakázky	20030
Příloha:	ZÁMEČNICKÉ VÝROBKY - ZÁBRADLÍ SCHODIŠTĚ 3.NP - Z02			Měřítko 1:20/1:5	Výtlisk č.
				Příloha č. D.1.1.01.b-20	