



TECHNICKÁ UNIVERZITA V LIBERCI
LABORATOR KEZ
SO-01 LABORATOR KEZ
ZÁMEČNICKÉ VÝROBKY – STĚNA Z TAHOKOVU

Z03 STĚNA Z TAHOKOVU
1ks


PŮDORYS 1:50

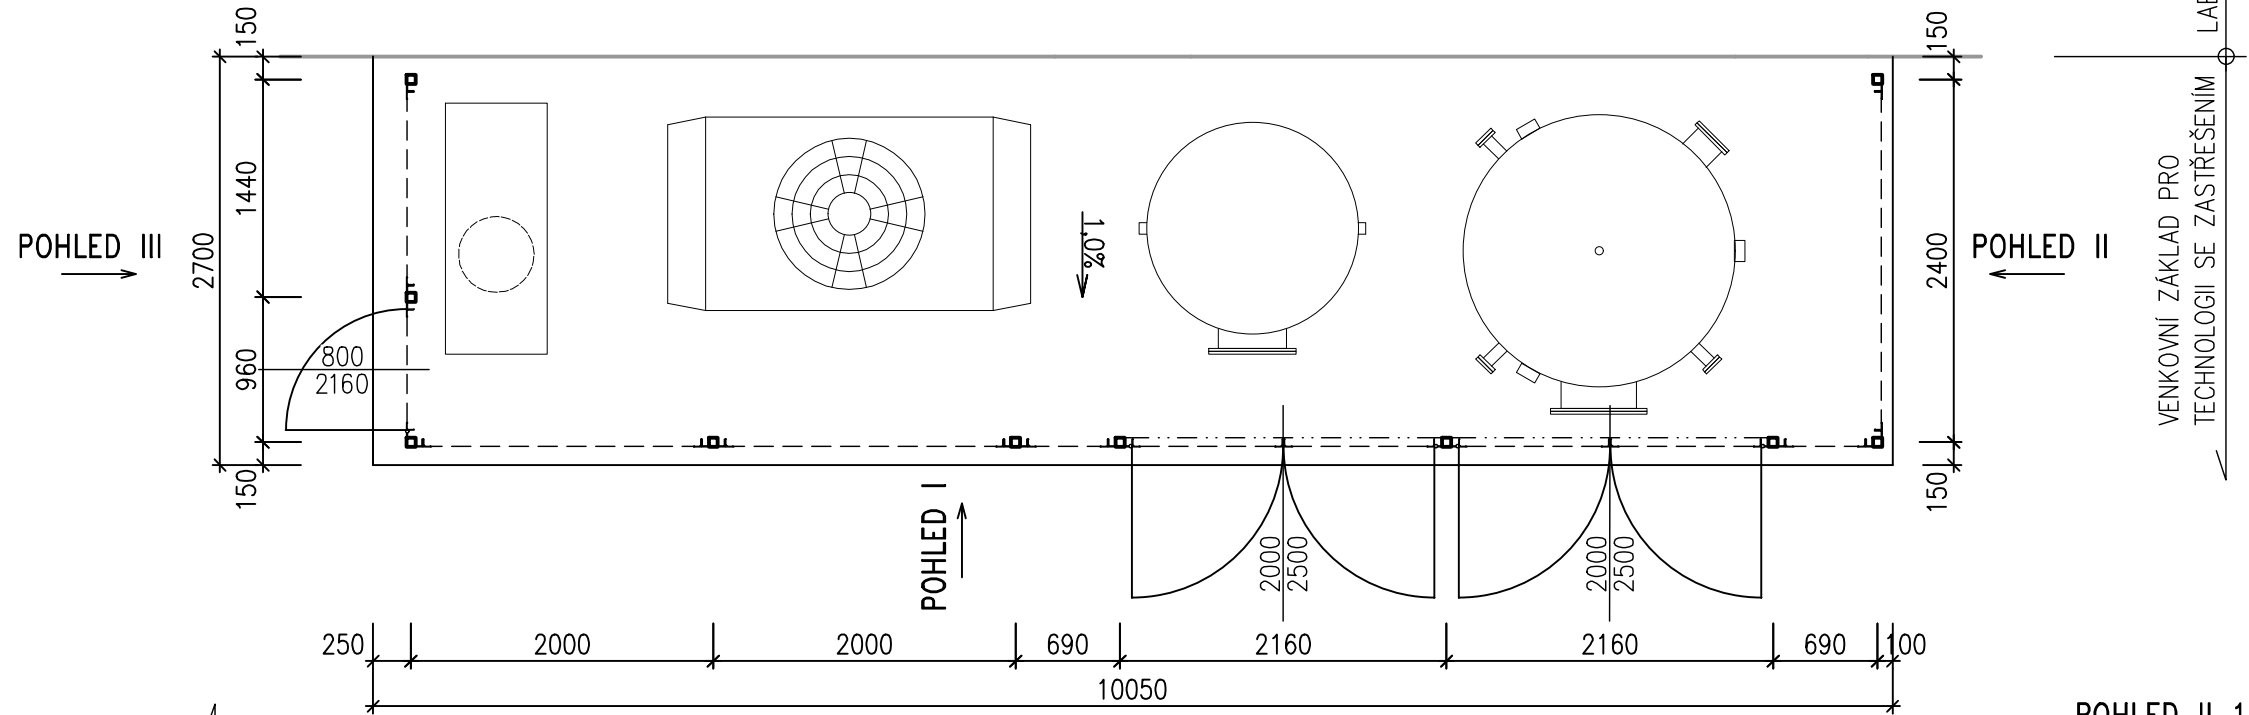


POHLED III 1:50

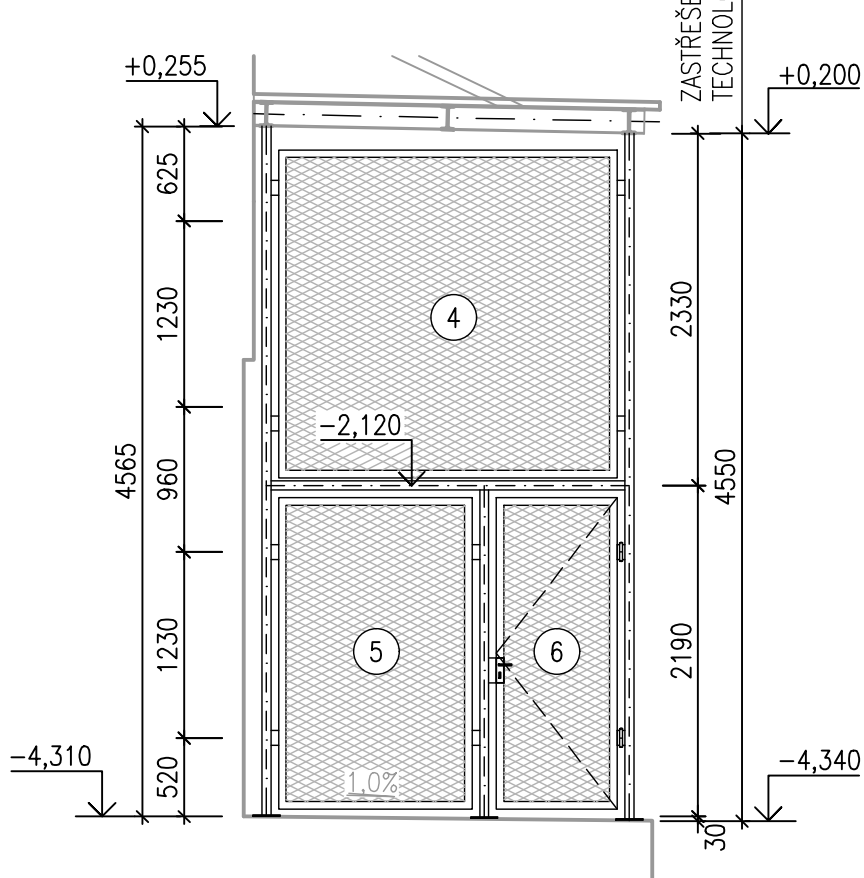

POHLED I 1:50

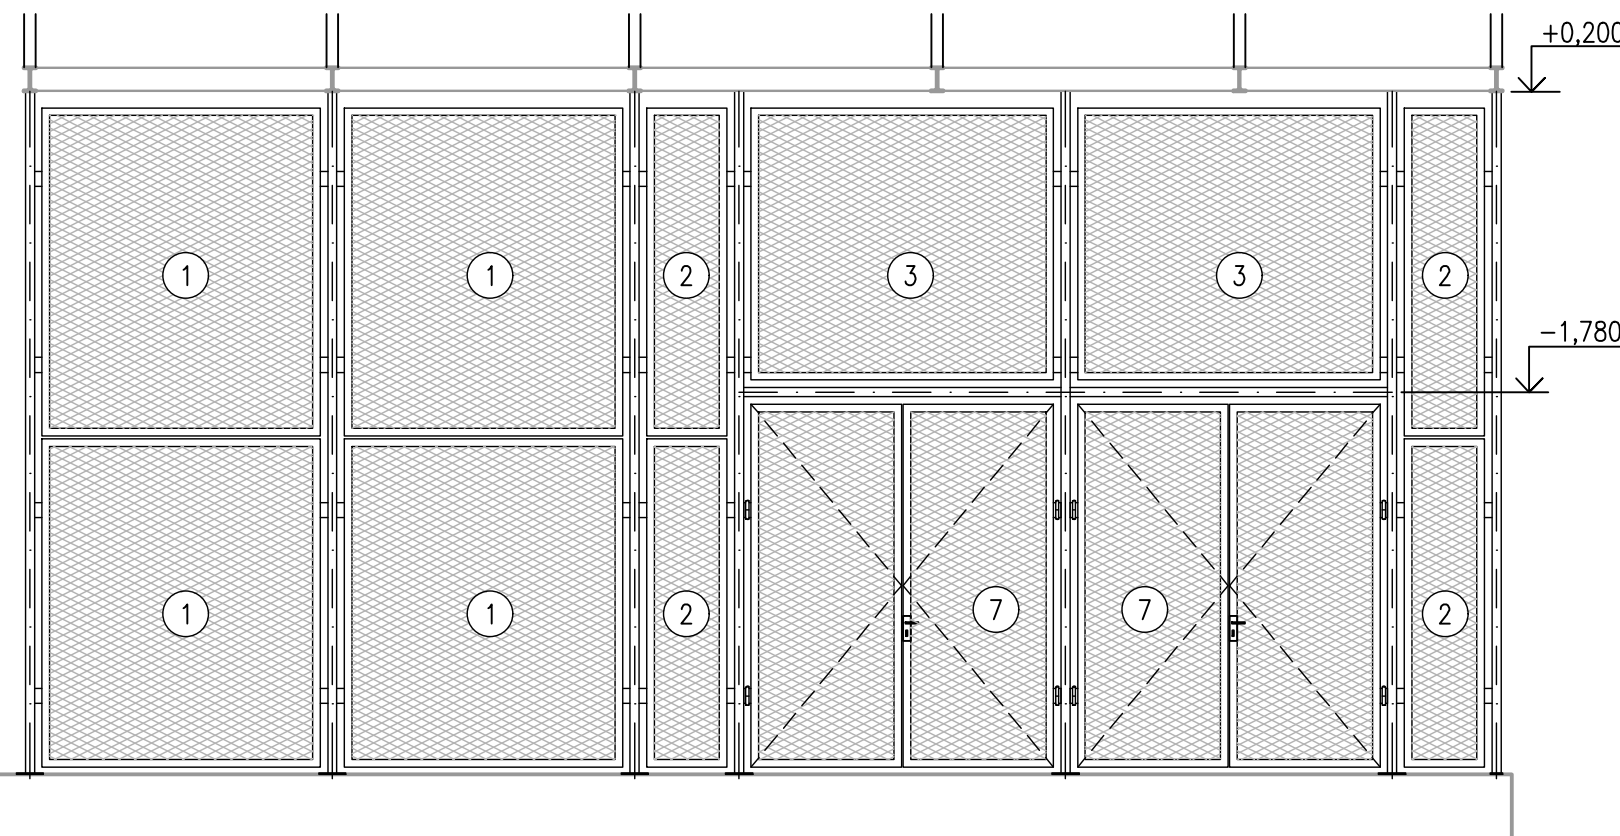


POHLED II 1:50

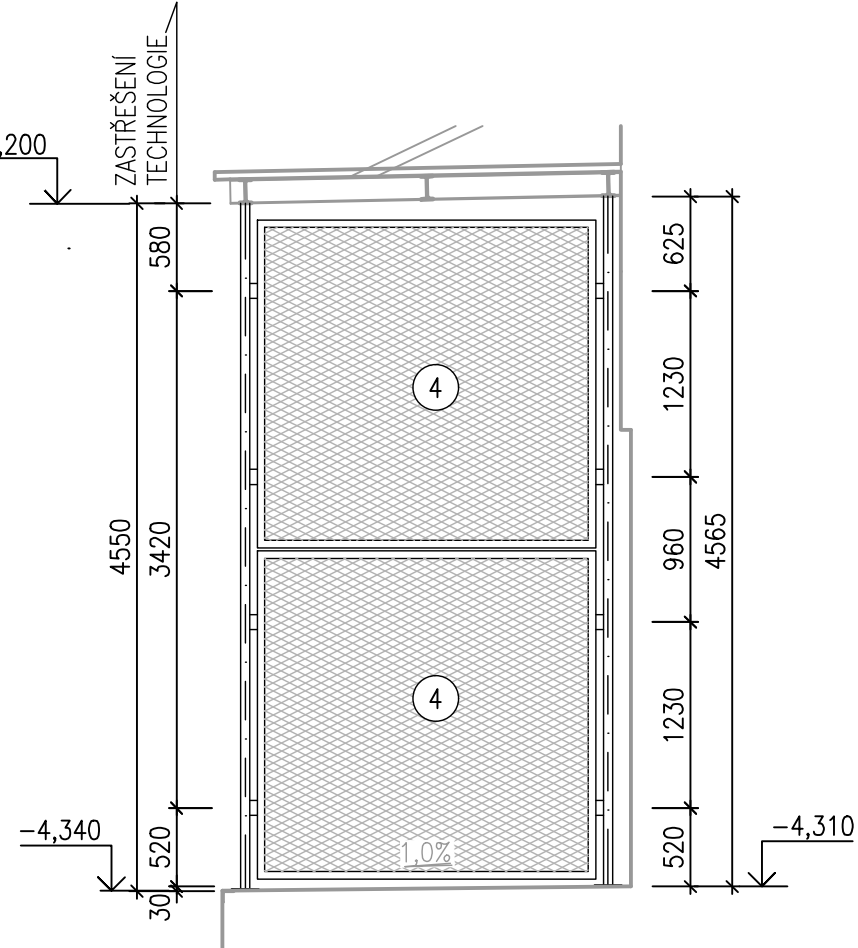


VÝKAZ VÝPLNÍ Z TAHOKOVU


- 1 VÝPLŇ 1840x2170mm
TAHOKOV 47/13x5,0
V RÁMU Z PROFILŮ L 50x50x4,0
4ks

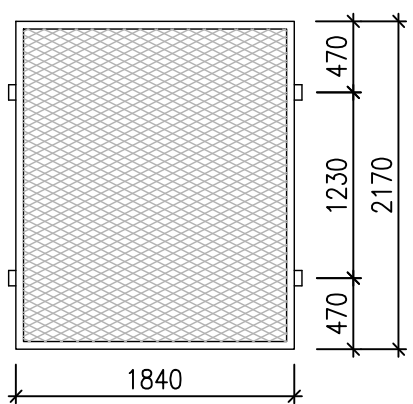


- 2 VÝPLŇ 530x2170mm
TAHOKOV 47/13x5,0
V RÁMU Z PROFILŮ L 50x50x4,0
4ks

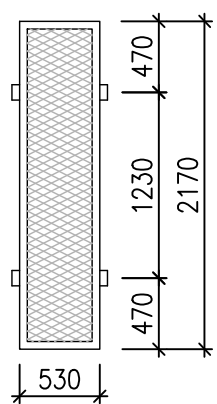


- 3 VÝPLŇ 2000x1800mm
TAHOKOV 47/13x5,0
V RÁMU Z PROFILŮ L 50x50x4,0
2ks

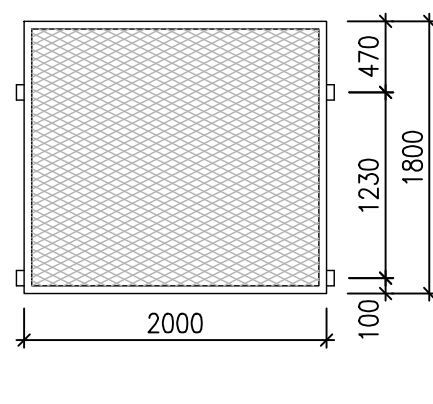

- 4 VÝPLŇ 2240x2170mm
TAHOKOV 47/13x5,0
V RÁMU Z PROFILŮ L 50x50x4,0
3ks

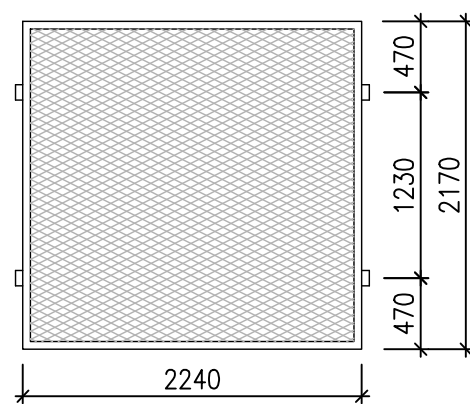


- 5 VÝPLŇ 1280x2060mm
TAHOKOV 47/13x5,0
V RÁMU Z PROFILŮ L 50x50x4,0
1ks

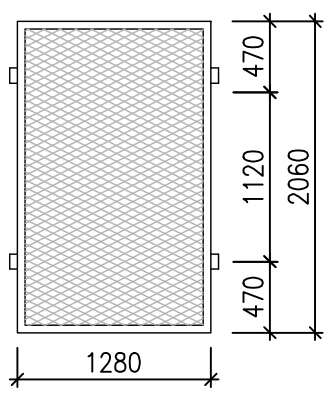


POZNÁMKA:

- PŘED VÝROBOU BUDOU DODAVATELEM OVĚŘENY ROZMĚRY STAVEBNÍCH KONSTRUKCÍ A ZPRACOVÁNA VÝROBNÍ DOKUMENTACE
- KONSTRUKCE BUDE VČETNĚ VÝPLNÍ Z TAHOKOVU ŽÁROVĚ ZINKOVÁNA
- VĚ STÝČNIKOVÉ PLECHU PŘIPOJE NA ZASTŘEŠENÍ TECHNOLOGIE BUDOU OVÁLNÉ OTVORY
- KOORDINOVAT S NOSNOU OCELOVOU KONSTRUKCÍ VIZ D.1.2.01 STAVEBNĚ KONSTRUKČNÍ ŘEŠENÍ!


6 JEDNOKŘÍDLÉ DVEŘE 1:25

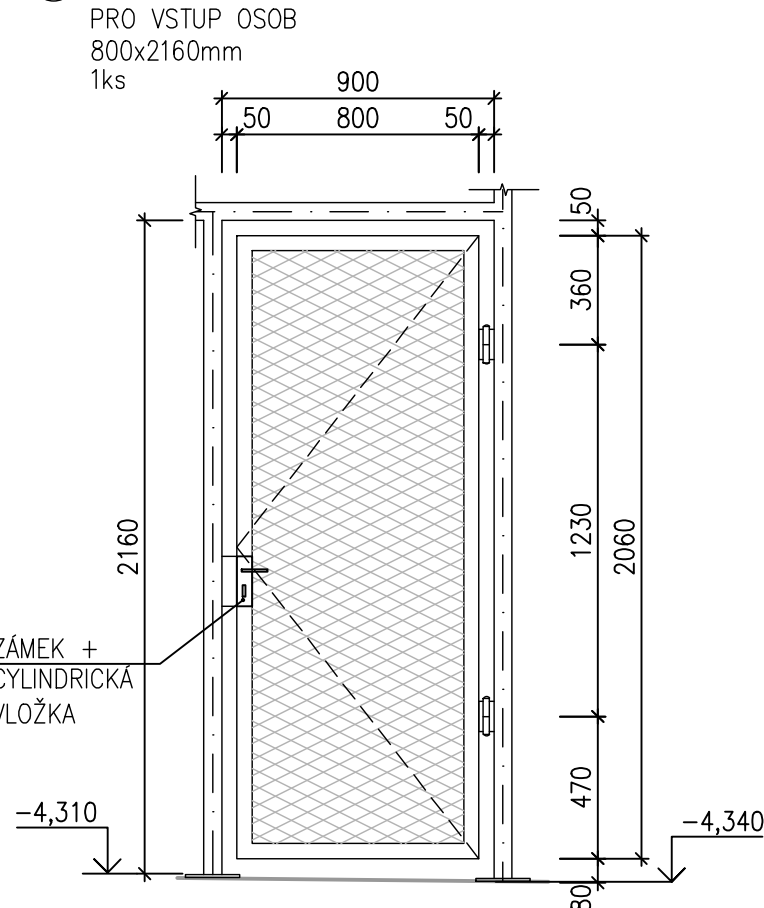


7 DVOUKŘÍDLÉ DVEŘE 1:25

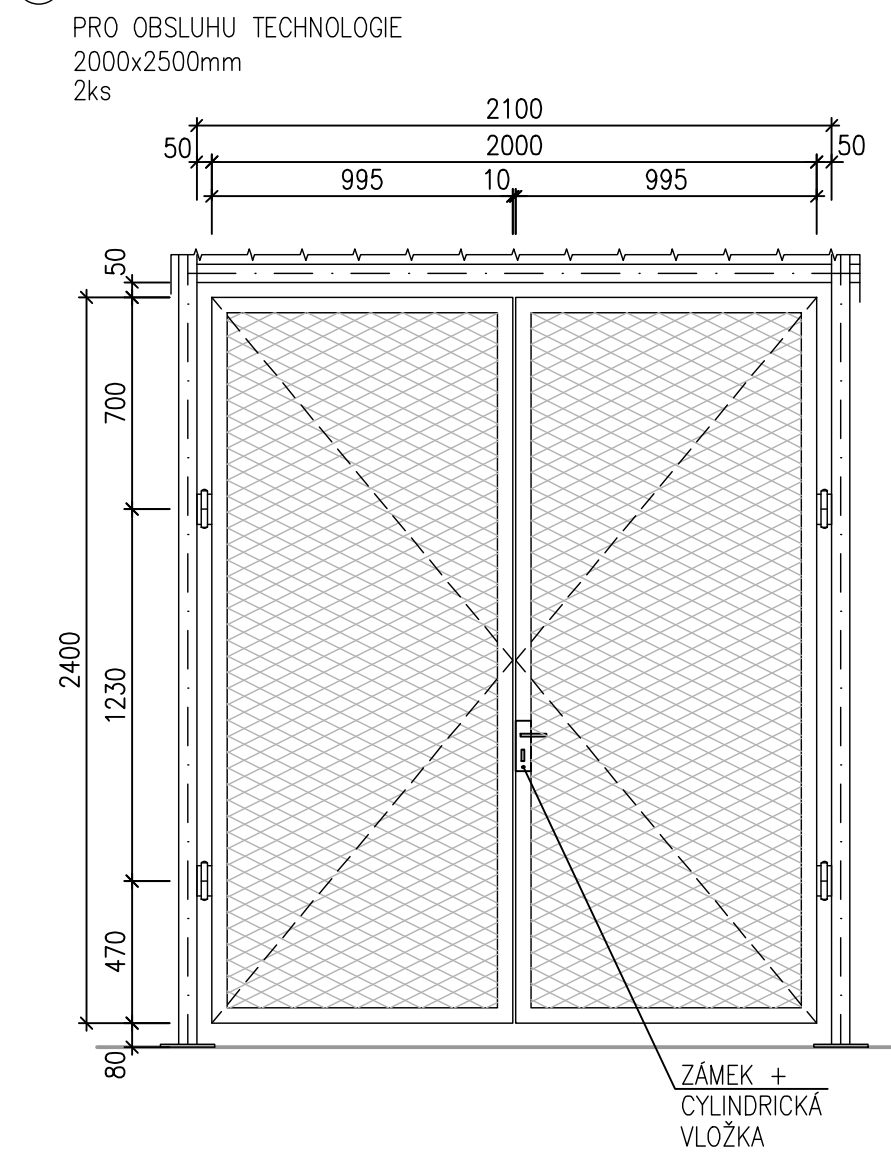


PŘÍPOJ SLOPKU K ZASTŘEŠENÍ TECHNOLOGIE | 1:5

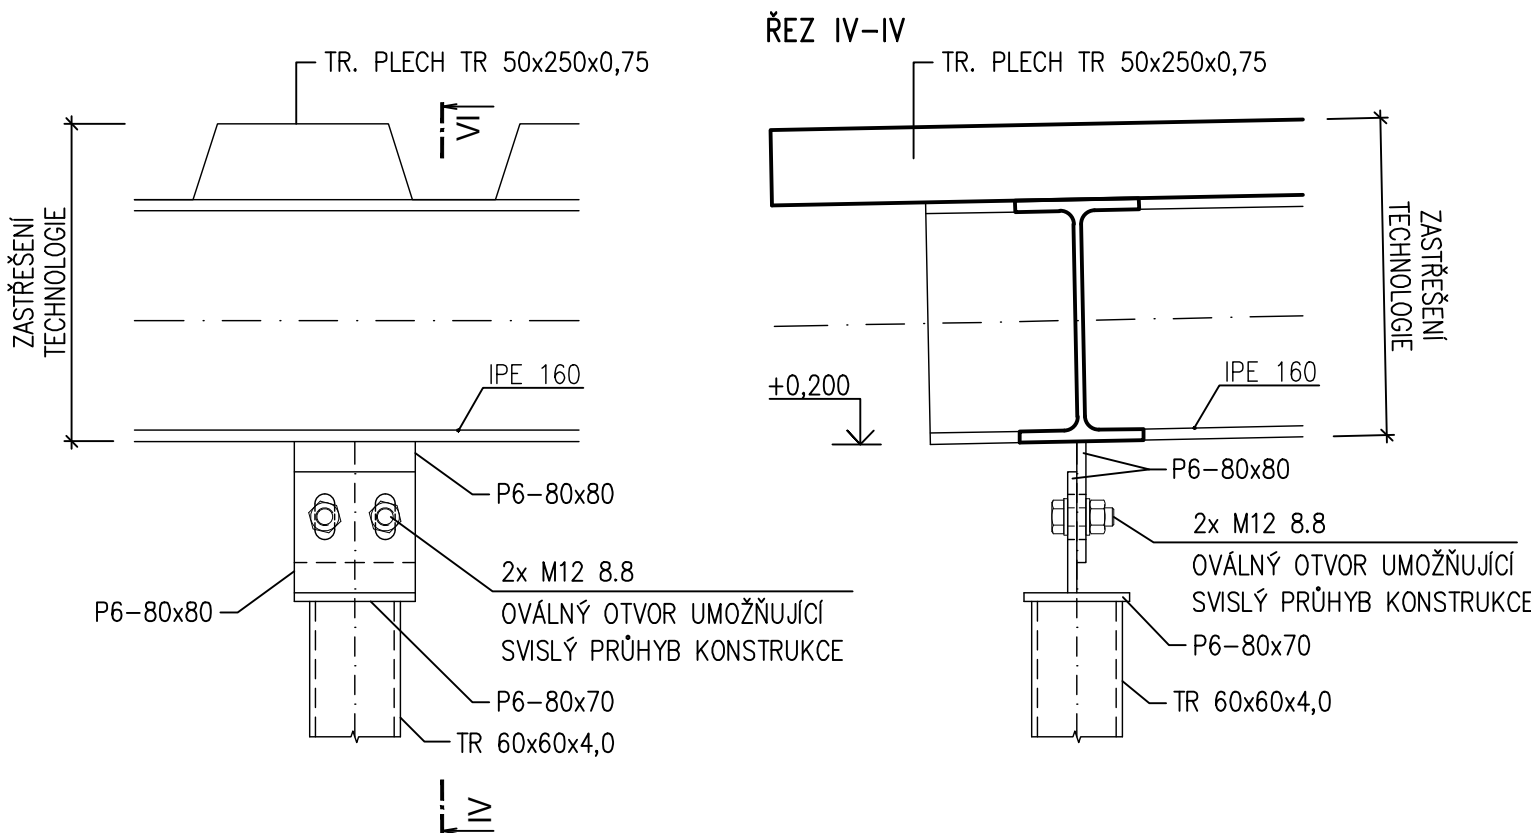


PŘÍPOJ TR 60x60x4,0-TR 60x60x4,0 1:5

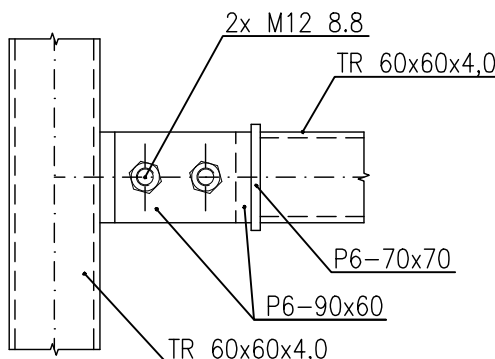

PŘÍPOJ VÝPLNĚ Z TAHOKOVU KE SLOPKU 1:5

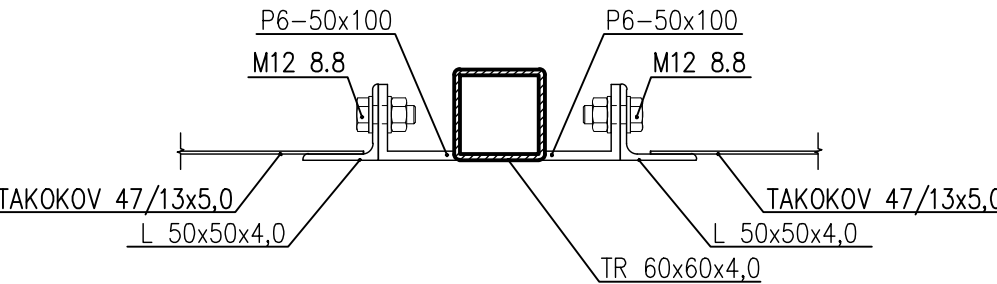

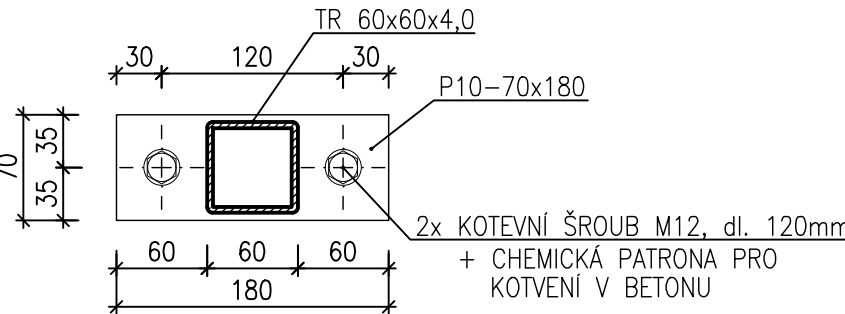


KOTVENÍ SLOPKU TR 60x60x4,0 1:5



OCEL S235 JR
TAHOKOV 47/13x5,0
ŠROUBY 8.8
VÝROBNÍ SKUPINA EXC1
POVRCHOVÁ ÚPRAVA ŽÁROVÝ POZINK

±0,000=409,30 m n.m. B.p.v.

Zodpovědný projektant	Vypracoval	Kontroloval	 PROFES PROJEKT spol. s r.o. projektová a inženýrská činnost Vejřichova 272, 511 01 Turnov tel. 481 319 831 e-mail : profesprojekt@profesprojekt.cz www.profesprojekt.cz
Ing. Richard Müller	Ing. Michaela Mlejnková	Ing. Petr Chval	
			
Místo: Liberec	Stavební úřad: Liberec	Stupeň	DPS
Objednatel: Technická univerzita v Liberci, Studentská 1402/2, Liberec	Datum	03.2020	
Akce: TECHNICKÁ UNIVERZITA V LIBERCI LABORATOR KEZ SO-01 LABORATOR KEZ D.1.1.01 ARCHITEKTONICKO-STAVEBNÍ ŘEŠENÍ	Číslo zakázky	20030	
	Měřítka 1:50	Výtisk č.	
Příloha: ZÁMEČNICKÉ VÝROBKY - STĚNA Z TAHOKOVU - Z03	Příloha č. D.1.1.01.b-22		