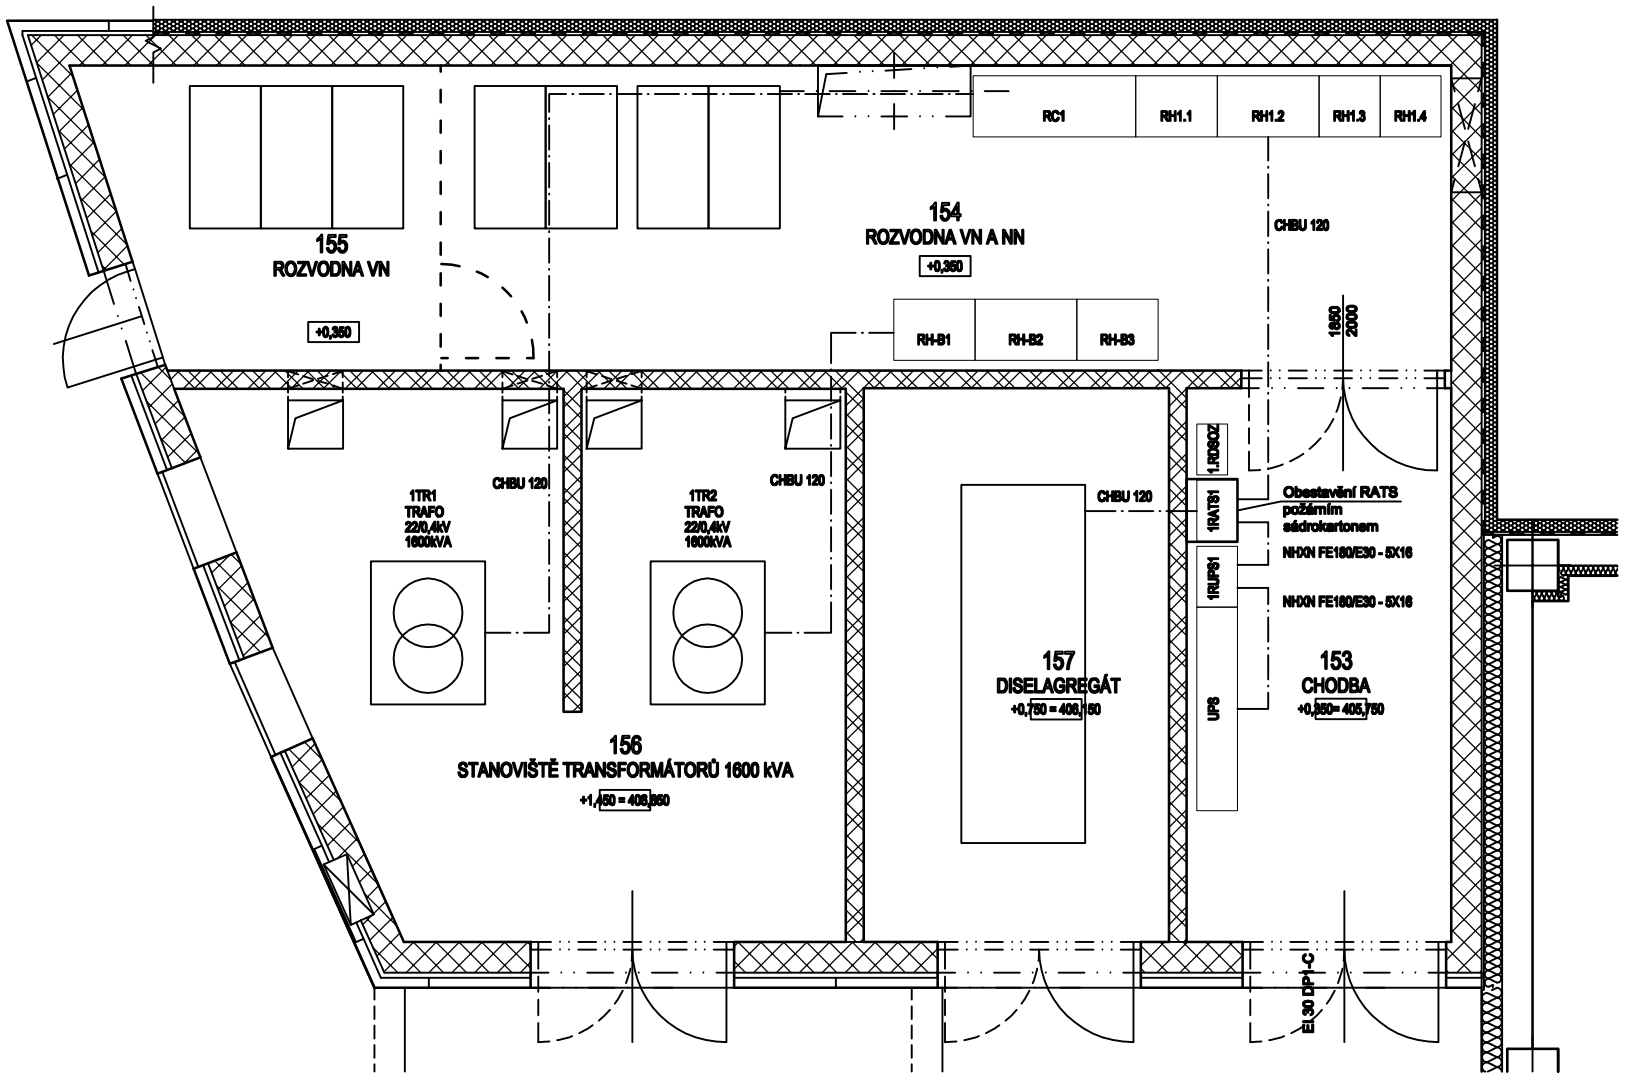

SCHEMA:

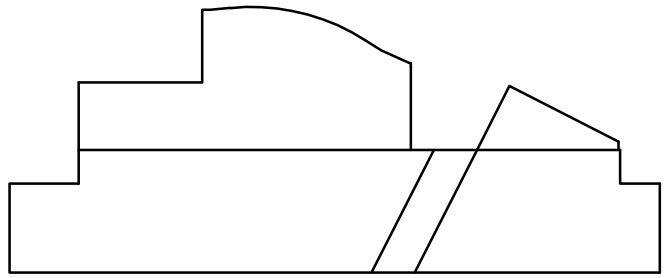

±0,000=405,40

ČÍSLO ZMĚNY	TEXT ZMĚNY	DATUM	PODPIS

Podhorská 377/20
466 01 Jablonec nad Nisou
tel.: +420 483 311 561
fax: +420 483 310 824
e-mail: atelier4@volny.cz
www.atelier4.cz

ATELIER 4
s.r.o.
projektová a inženýrská činnost

ARCHITEKT PROJEKTU	PROF.ING.ARCH.AKAD.ARCH JIŘÍ SUCHOMEL, ING.ARCH. JIŘÍ JANĎOUREK	EXTERNÍ SUBDODAVATEL: KOVOPROJEKTA BRNO s.s. Šumavská 416/16 602 00 Brno Česká republika TKB KOVOPROJEKTA BRNO s. s.
HLAVNÍ INŽENÝR PROJEKTU	ING. JAN ČERVENKA	
ZODPOVĚDNÝ PROJEKTANT		
VYPRACOVAL		
MÍSTO STAVBY	LIBEREC	
INVESTOR	TECHNICKÁ UNIVERZITA V LIBERCI, STUDENTSKÁ 1402/2, 461 17 LIBEREC 1	
NÁZEV AKCE	BUDOVA G TECHNICKÉ UNIVERZITY V LIBERCI	ÚČEL: PROJEKT PRO PROVEDENÍ STAVBY / PARÉ ČÍSLO:
ČÁST:	F - DOKUMENTACE STAVBY	FORMÁT: 3xA4
STAVEB. OBJEKT:	SO 02 - OBJEKT G ELEKTROINSTALACE	DATUM: BŘEZEN 2013 ČÍSLO ZAKÁZKY: 5441/2011
NÁZEV VÝKRESU:	Dispoziční výkres energocentra	MĚŘÍTKO: 1:50 / ČÍSLO VÝKRESU: EC101