


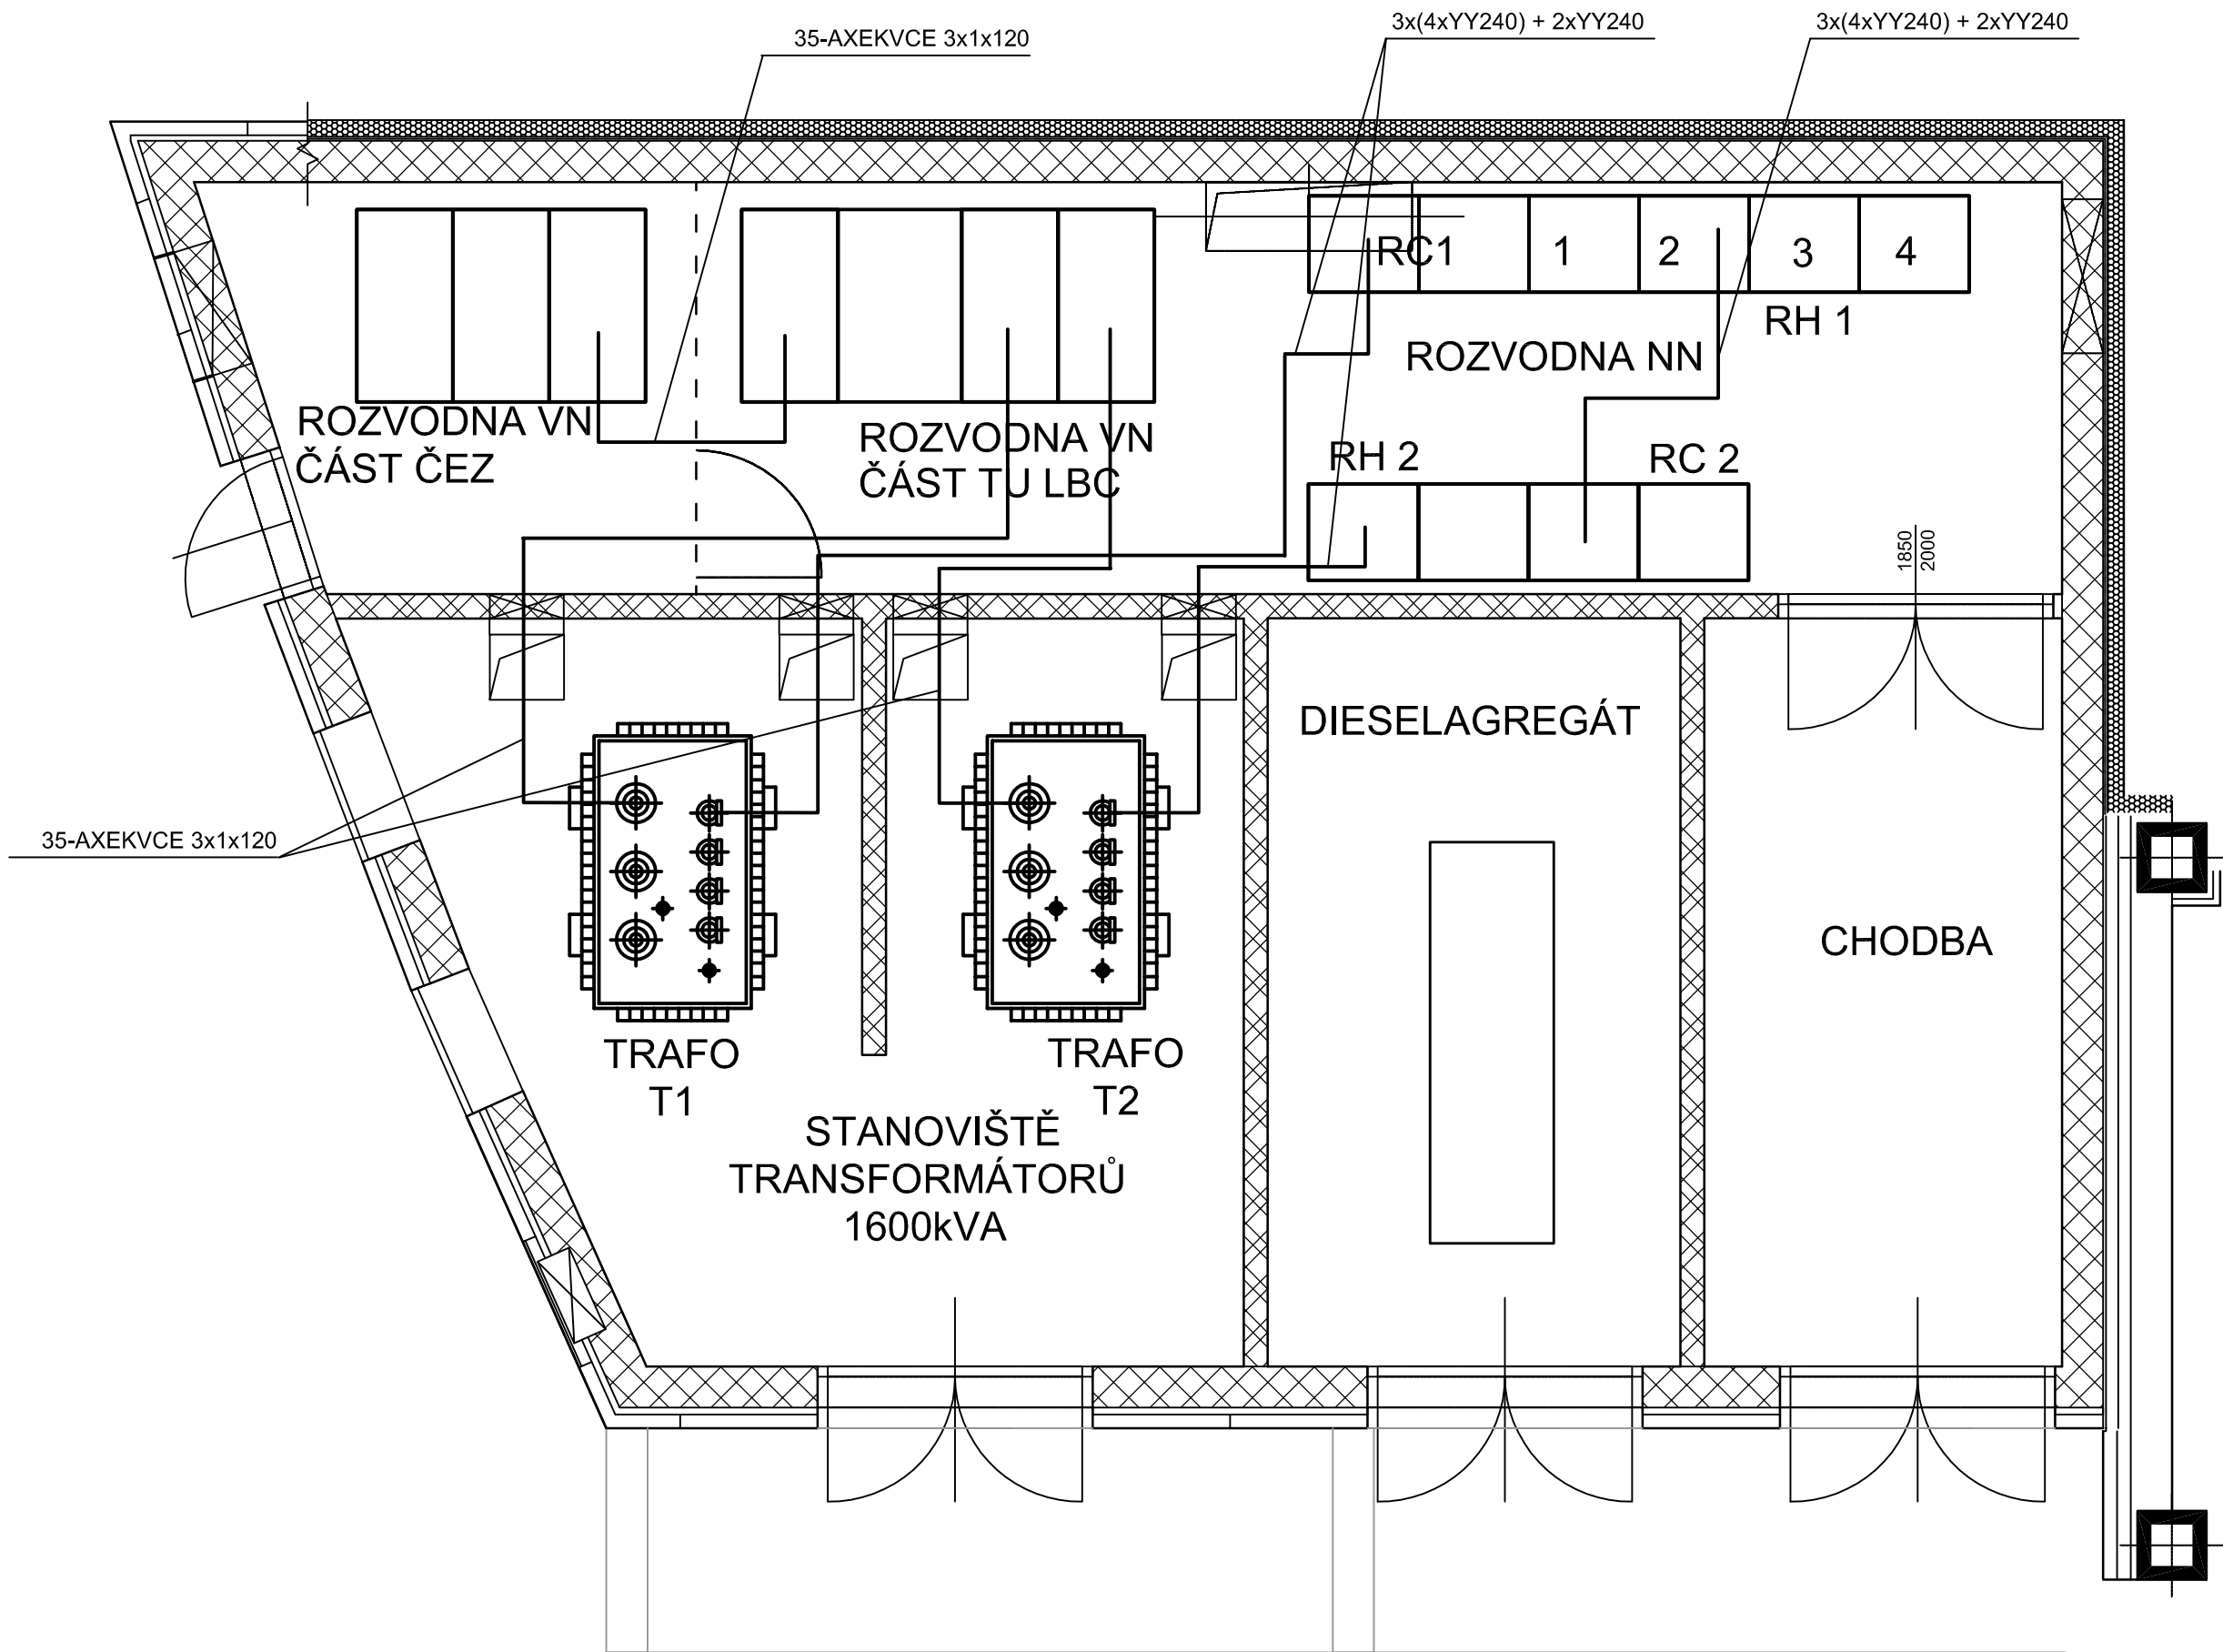

TECHNICKÉ ÚDAJE:

NAPĚŤOVÁ SOUSTAVA - část VN (dimenzovaná): 3 ~ 50Hz 35kV / IT
část NN: 3 PEN~ 50Hz 400/230V / TN-C

- Ochrana proti neb.dotyku : samočinným odpojením od zdroje dle ČSN 33 2000-4-41 a PNE 33 0001
- Kabelová vedení NN uložena na povrchu ve zdvojené podlaze kabelového prostoru
- Veškerá el.instalace - kabelová vedení VN a NN - provedena v souladu s ČSN 33 2000-4-41 ČSN 33 3201 ; ČSN 33 2000-5-54...atd
- Uzemnění a ochranné vodiče - provedena v souladu s ČSN 33 2000-5-54

Zodp. projektant :	Vypracoval :	Kreslil :	 BARVÍŘSKÁ 12 LIBEREC 3 TEL.: 485 104 773 FAX.: 485 107 962 E-mail: elpro@elproinvest.cz	
ing. J.Absolon	ing. J. Absolon	M. Lukáč		
Kraj : Liberec		MÚ : Liberec	Formát	3A4
Investor : TECHNICKÁ UNIVERZITA LBC, STUDENTSKÁ 2, LIBEREC 1			Datum	03. 2013
TECHNICKÁ UNIVERZITA LBC - OBJEKT „G" TS 35/0,4kV - 2x1600kVA			Účel	RD
			Číslo zakázky	12011
			Měřítko	1:50
MONTÁŽNÍ VÝKRES				ETS - 04