


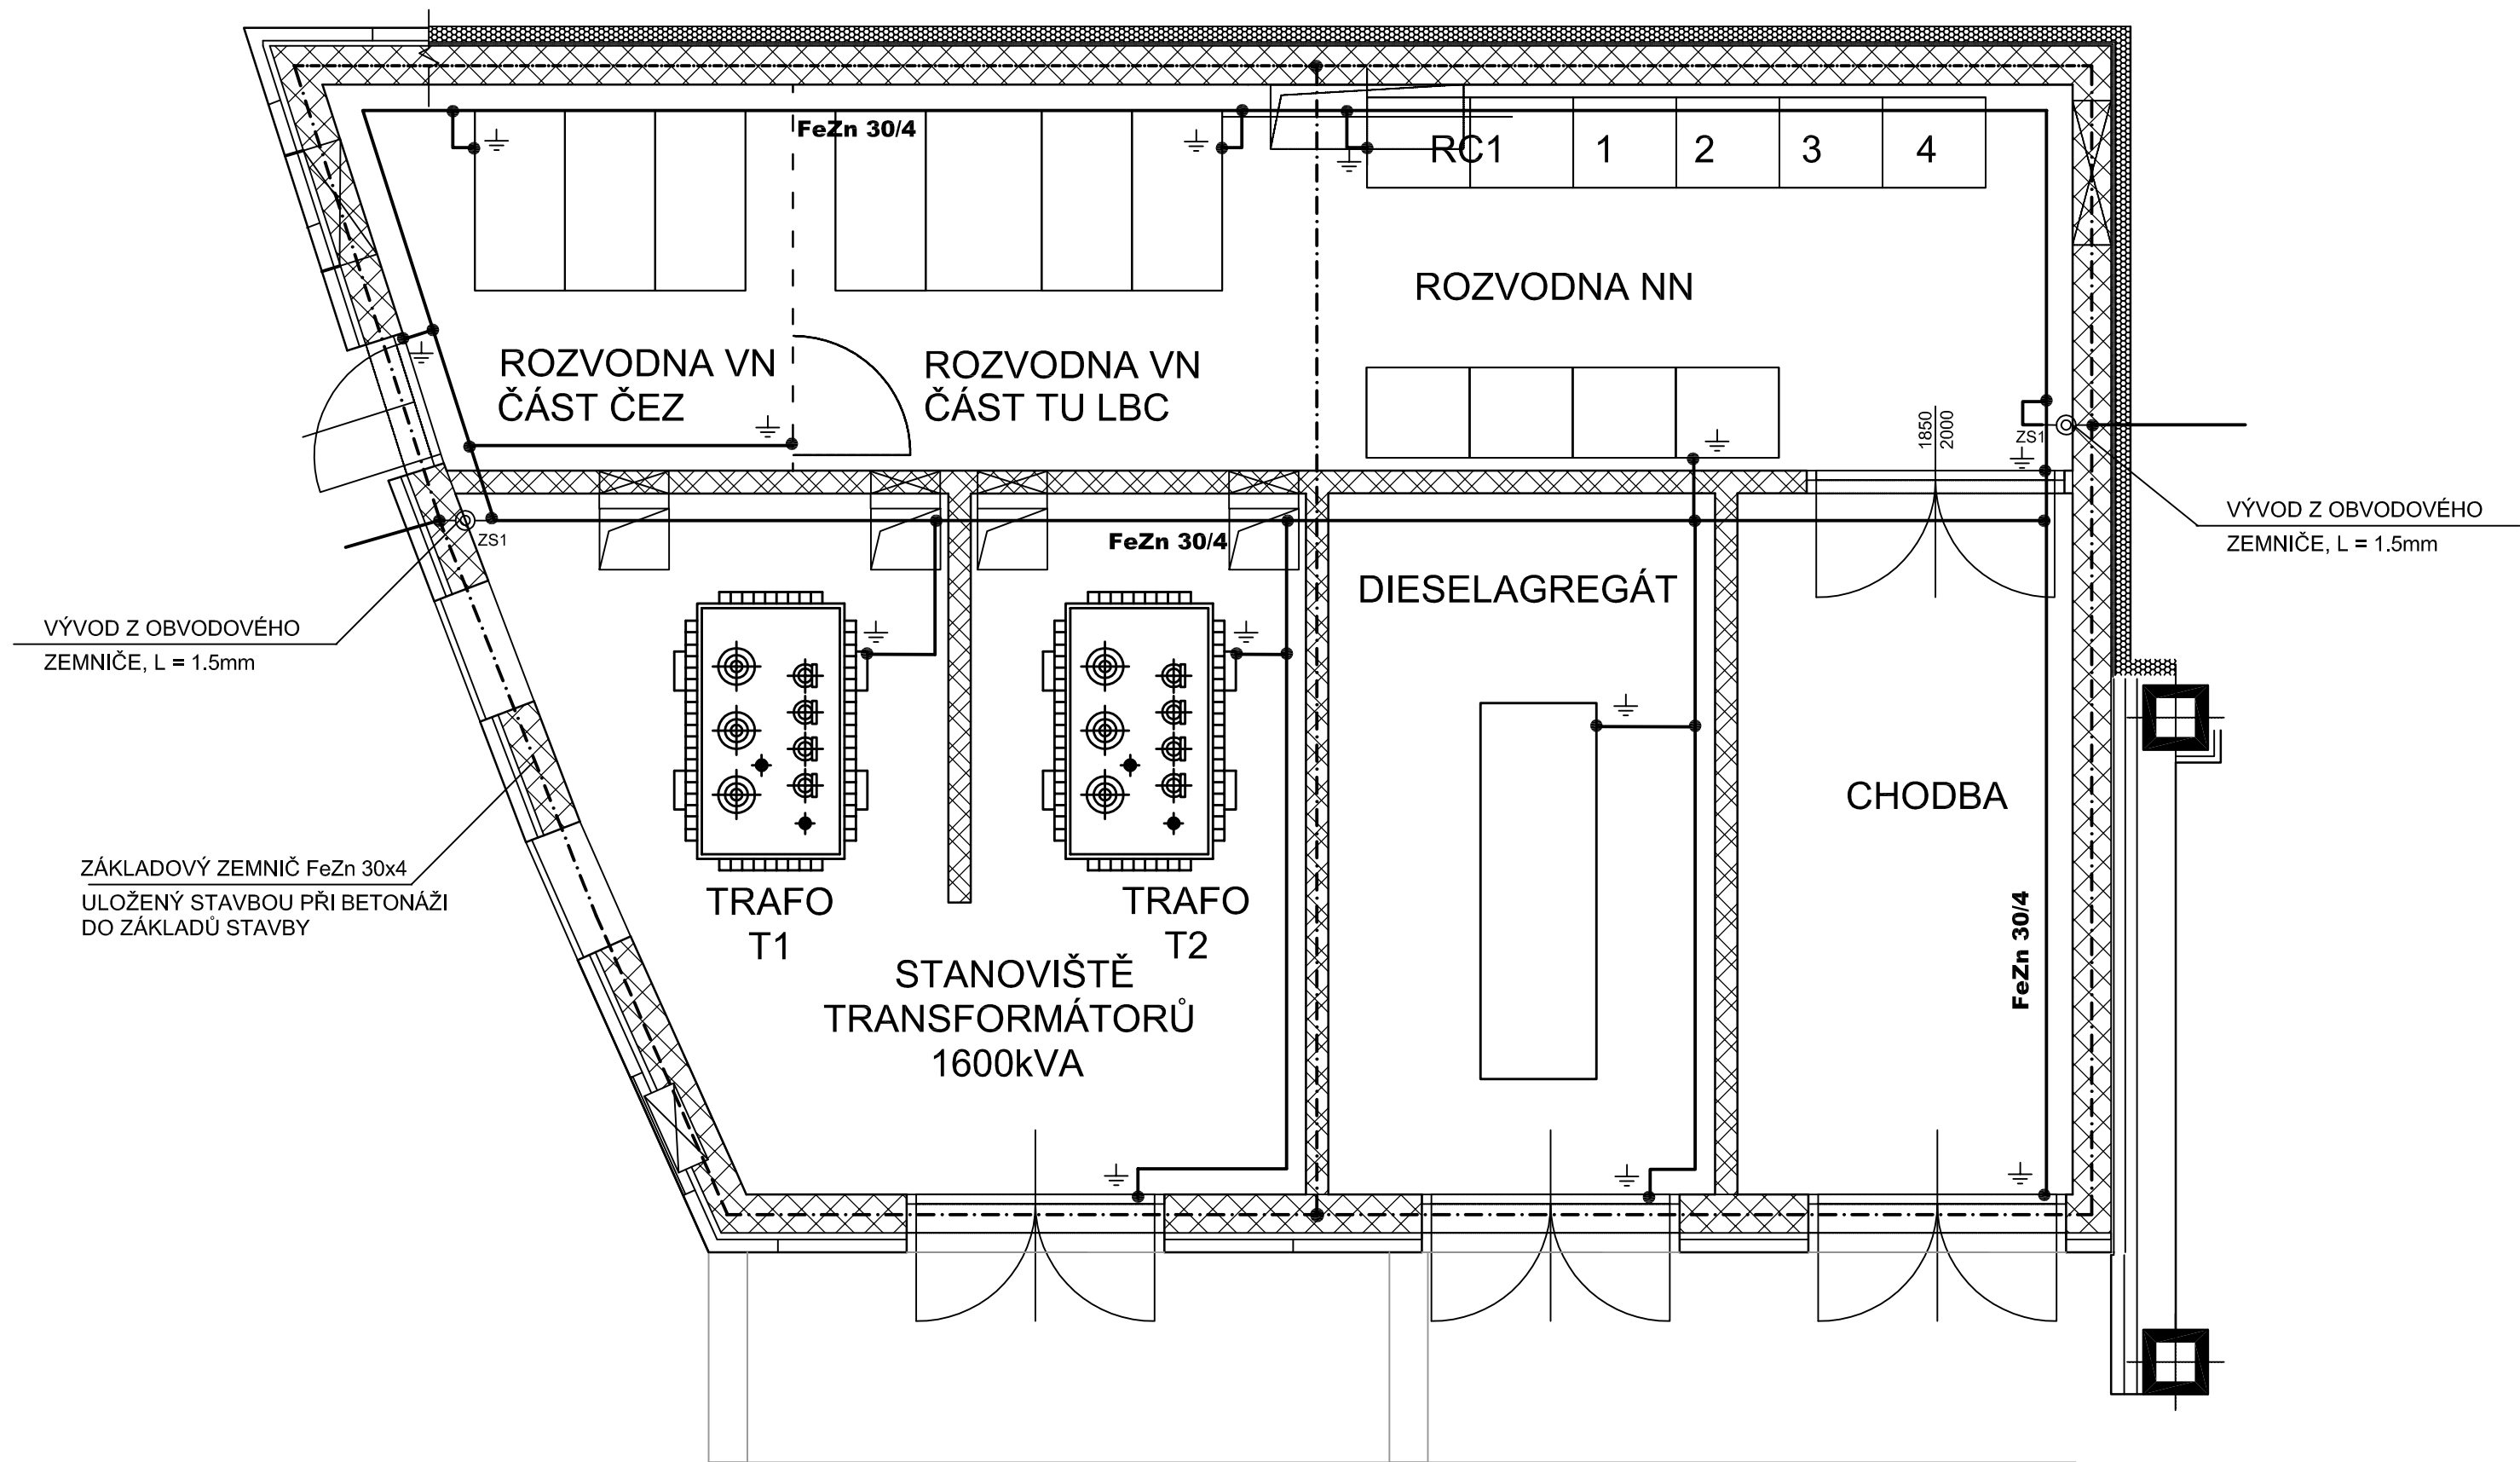

POZNÁMKA :

- 1) Při betonáži základů je třeba zřídít základový zemnič
- 2) Uzemnění energobloku v objektu „G“ bude propojeno zemnicím páskem FeZn 30x4 s uzemněním v objektu „L“.
Zemnicí pásek bude uložen spolu s kabelovým vedením do objektu „L“.

Zodp. projektant :		Vypracoval :		Kreslil :		 BARVÍŘSKÁ 12 LIBEREC 3 TEL.: 485 104 773 FAX.: 485 107 962 E-mail: elpro@elproinvest.cz	
Ing. J. Absolon		Ing. J. Absolon		M. Lukáč			
Kraj : Liberec			MÚ : Liberec				
Investor : TECHNICKÁ UNIVERZITA LBC, STUDENTSKÁ 2, LIBEREC 1						E-mail: elpro@elproinvest.cz	
TECHNICKÁ UNIVERZITA LBC - OBJEKT „G“ TS 35/0,4kV - 2x1600kVA						Formát	3A4
						Datum	03. 2013
						Účel	RD
UZEMNĚNÍ TS						Číslo zakázky	12011
						Měřítko	1:50
							ETS - 05