


TYP SÍŤE 3 NPE ~50Hz-400V/TN-C-S

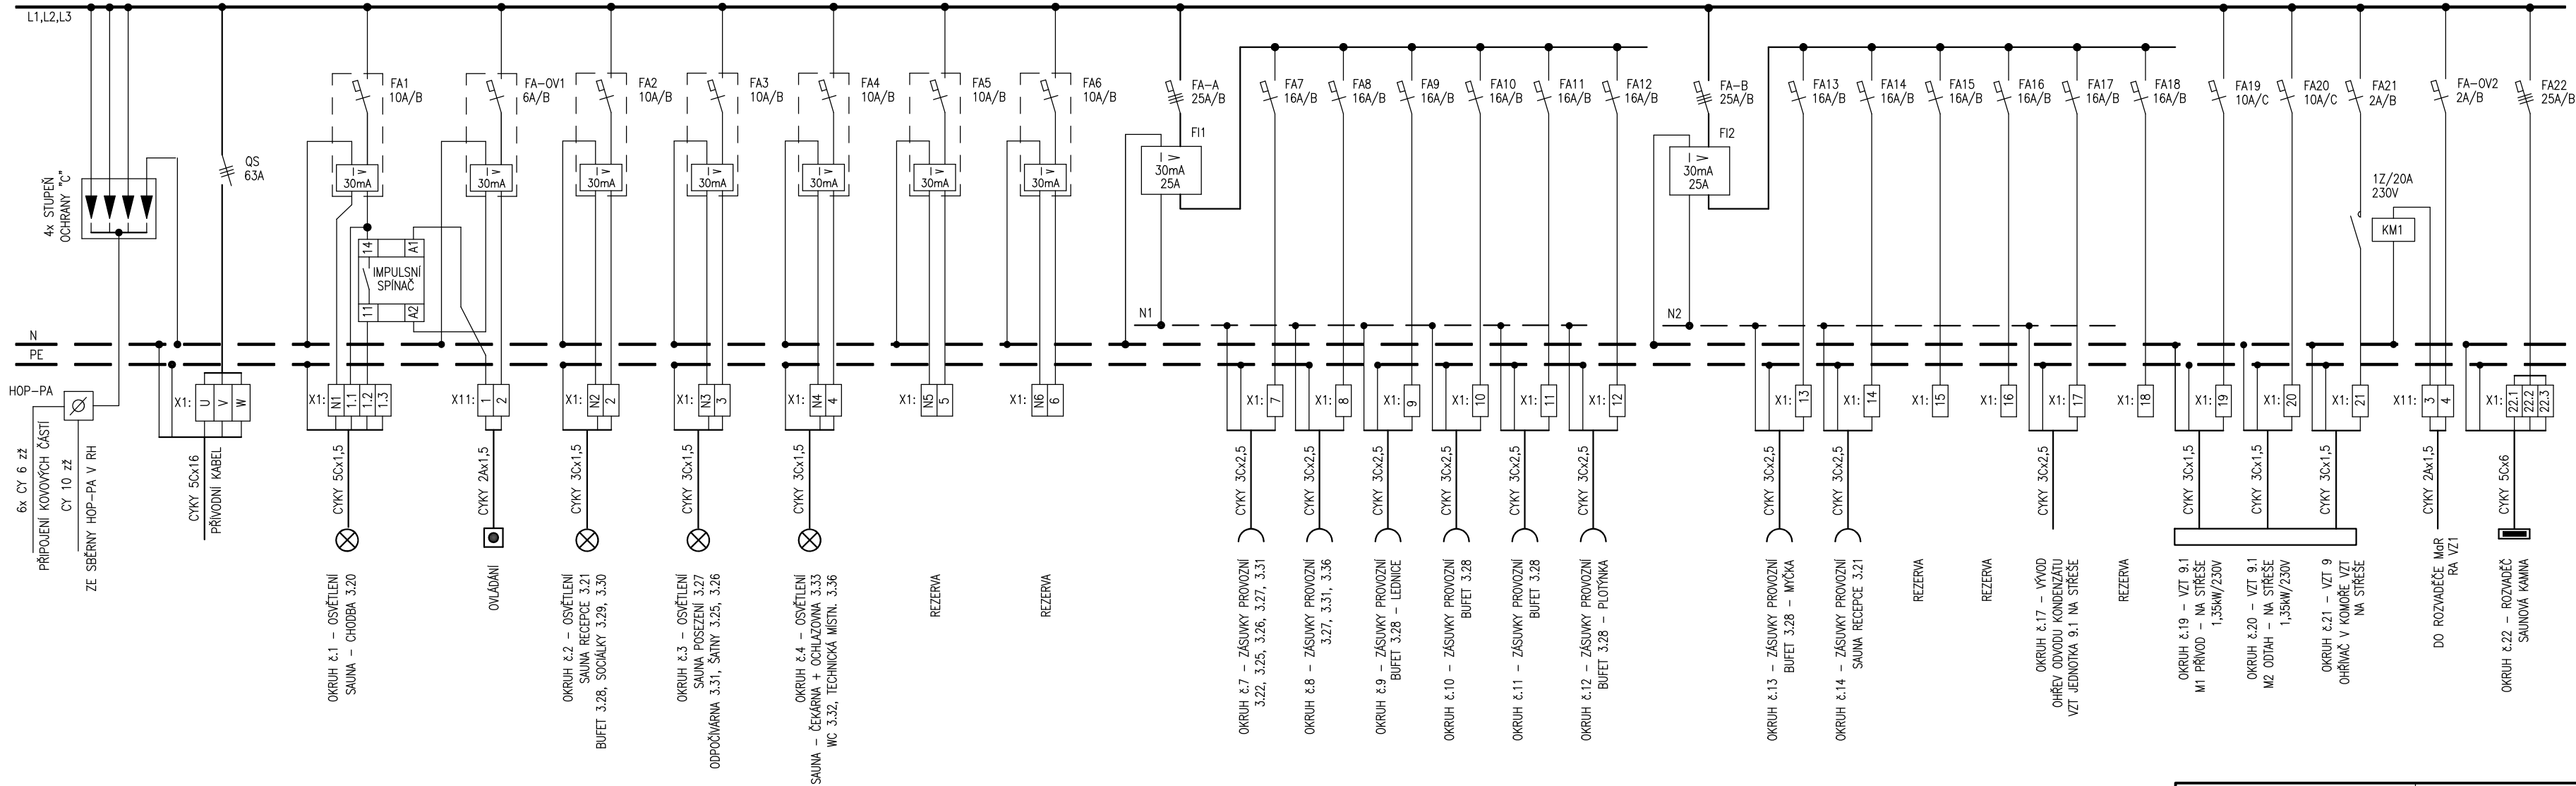

OCELOPLECHOVÁ ROZVODNICE POD OMÍTKU
600 x 1200 x 160 mm

- Přívod:

Vývody:

Provedení:

Provedení dveří:

Barva:

Prostředí:

Krytí :
- vrchem

vrchem

zapuštěné pod omítkou

levé

bílá (světle šedá)

prostory normální

IP 30/20

Vývody nesmazatelně a nezaměnitelně popsat

Autorizační razítko	Investor	Projekční kancelář
	Technická univerzita v Liberci Studentská 1402/2 Liberec I-Staré Město, Liberec	<div><div>bel</div><div>B E D N Á Ř elektro projekty 604 665 735 604 361 655 elektro.bednar@seznam.cz</div></div>

Vedoucí proj.	Zodpovědný proj.	Vypracoval	Stupeň	DSP/DPS
Ing. Radovan Novotný	Jaromír Bednář	Jaromír Bednář Blanka Havelková	Ev. číslo	657/2019
Akce REKONSTRUKCE KTV TUL HARCOV Na Bohdalci 715, Liberec XV - Starý Harcov			Formát	3x A4
			Datum	06.2019
			Měřítko	
Část	Číslo paré		Číslo výkresu	
D.1.4.4 - ELEKTROINSTALACE				
Výkres	ROZVADĚČ R1.2 SAUNA			