




POHLED ZE SEVEROZÁPADU

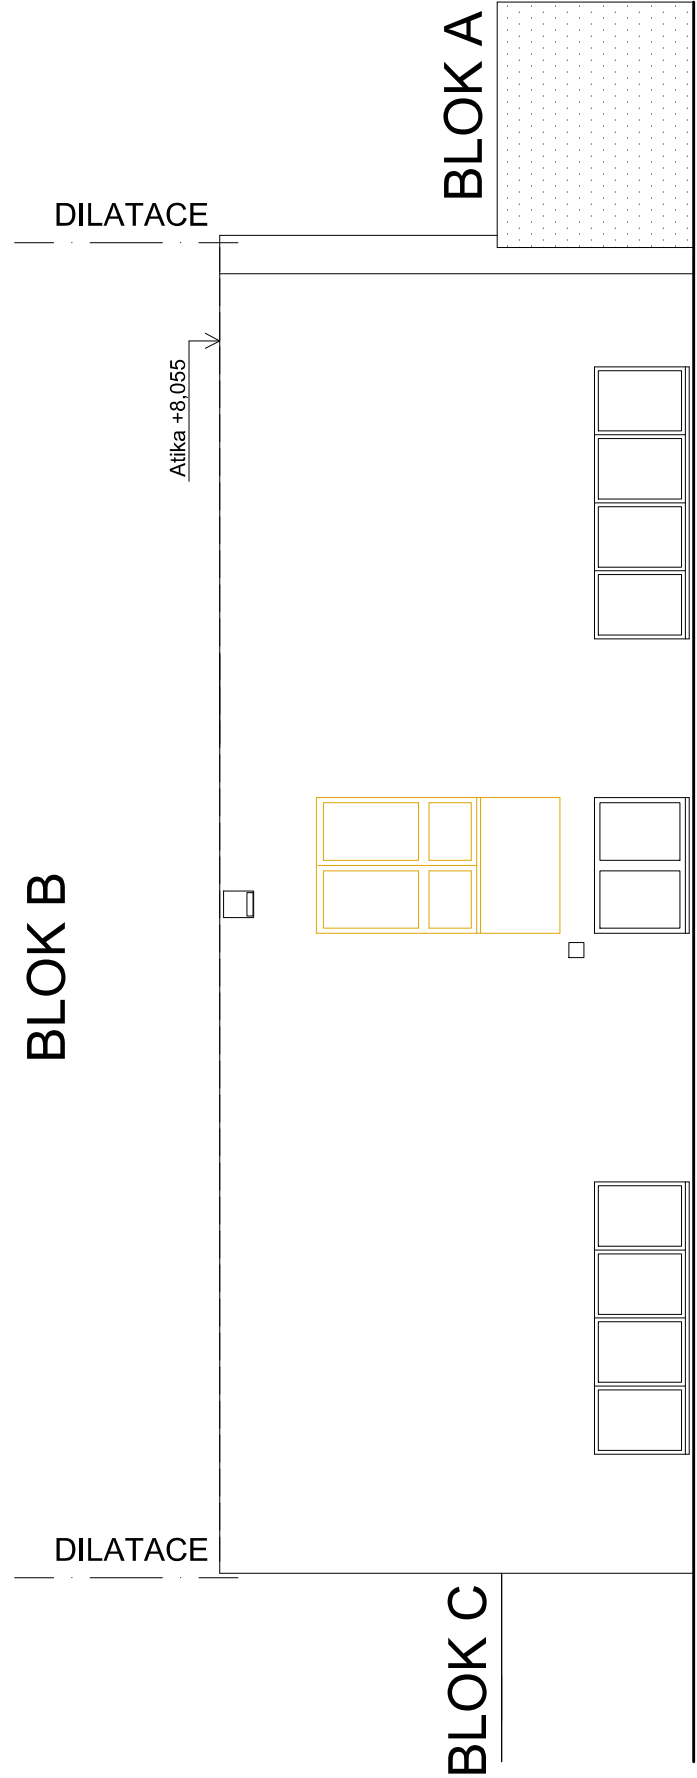



POHLED Z JIHOVÝCHODU

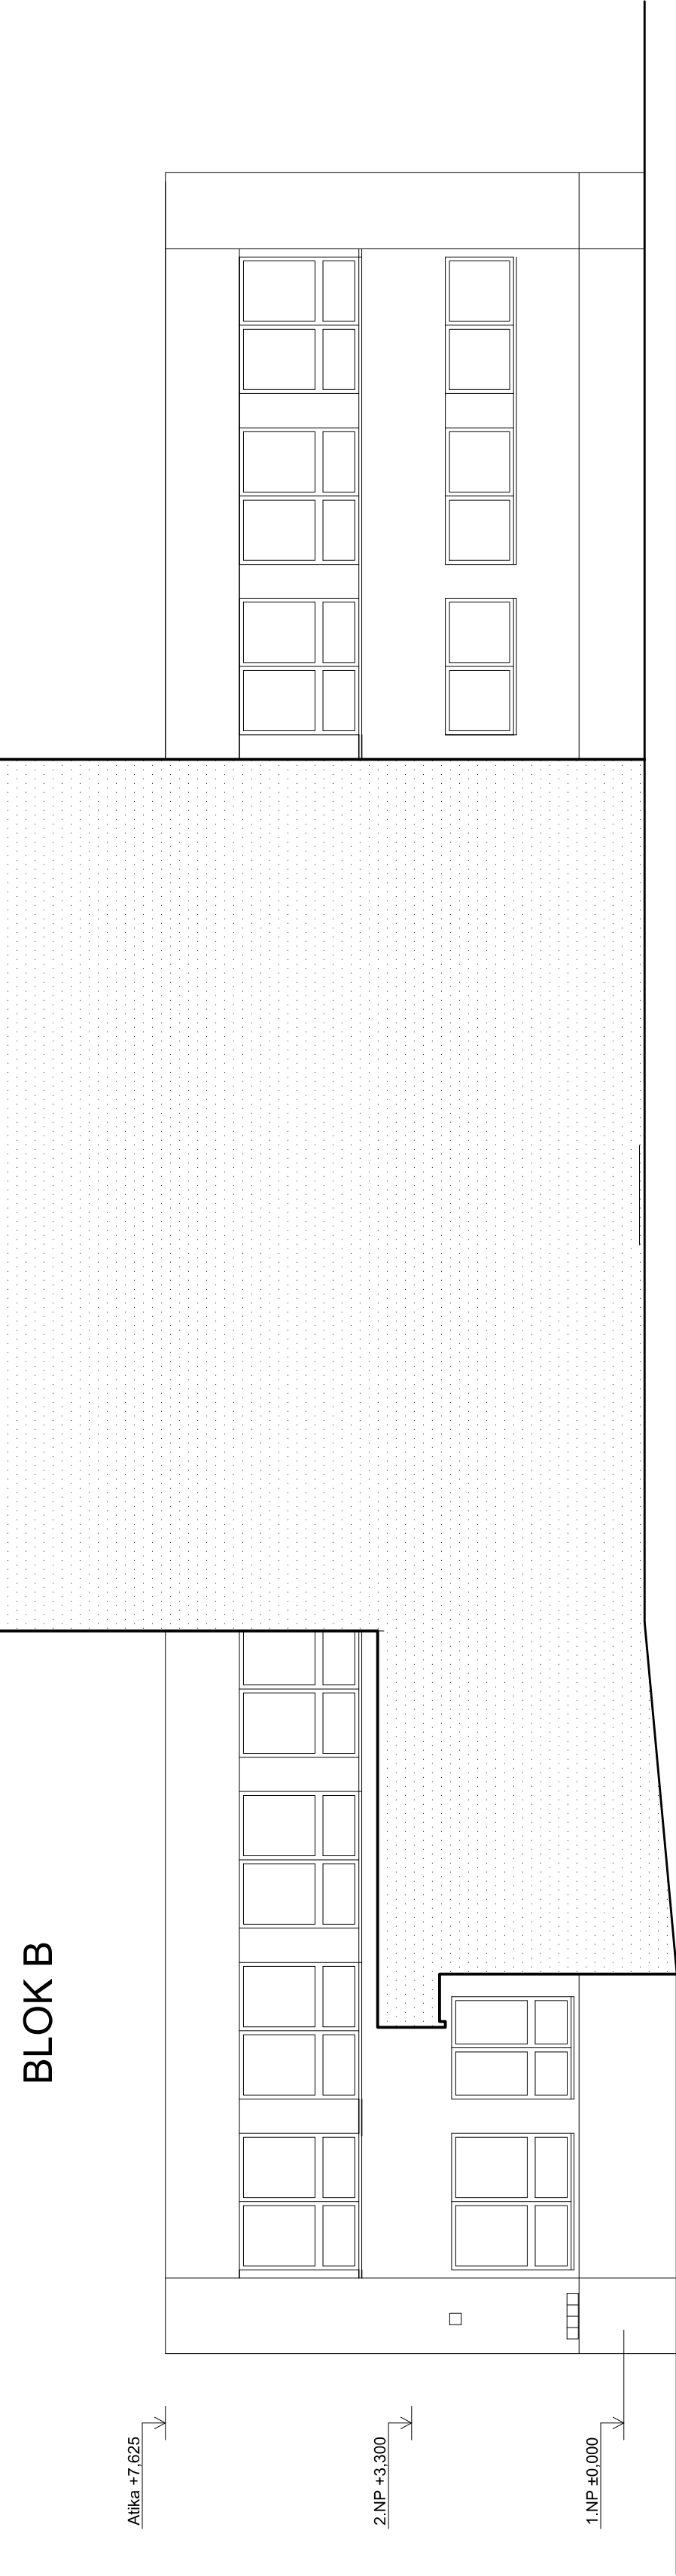

POHLED Z JIHOZÁPADU

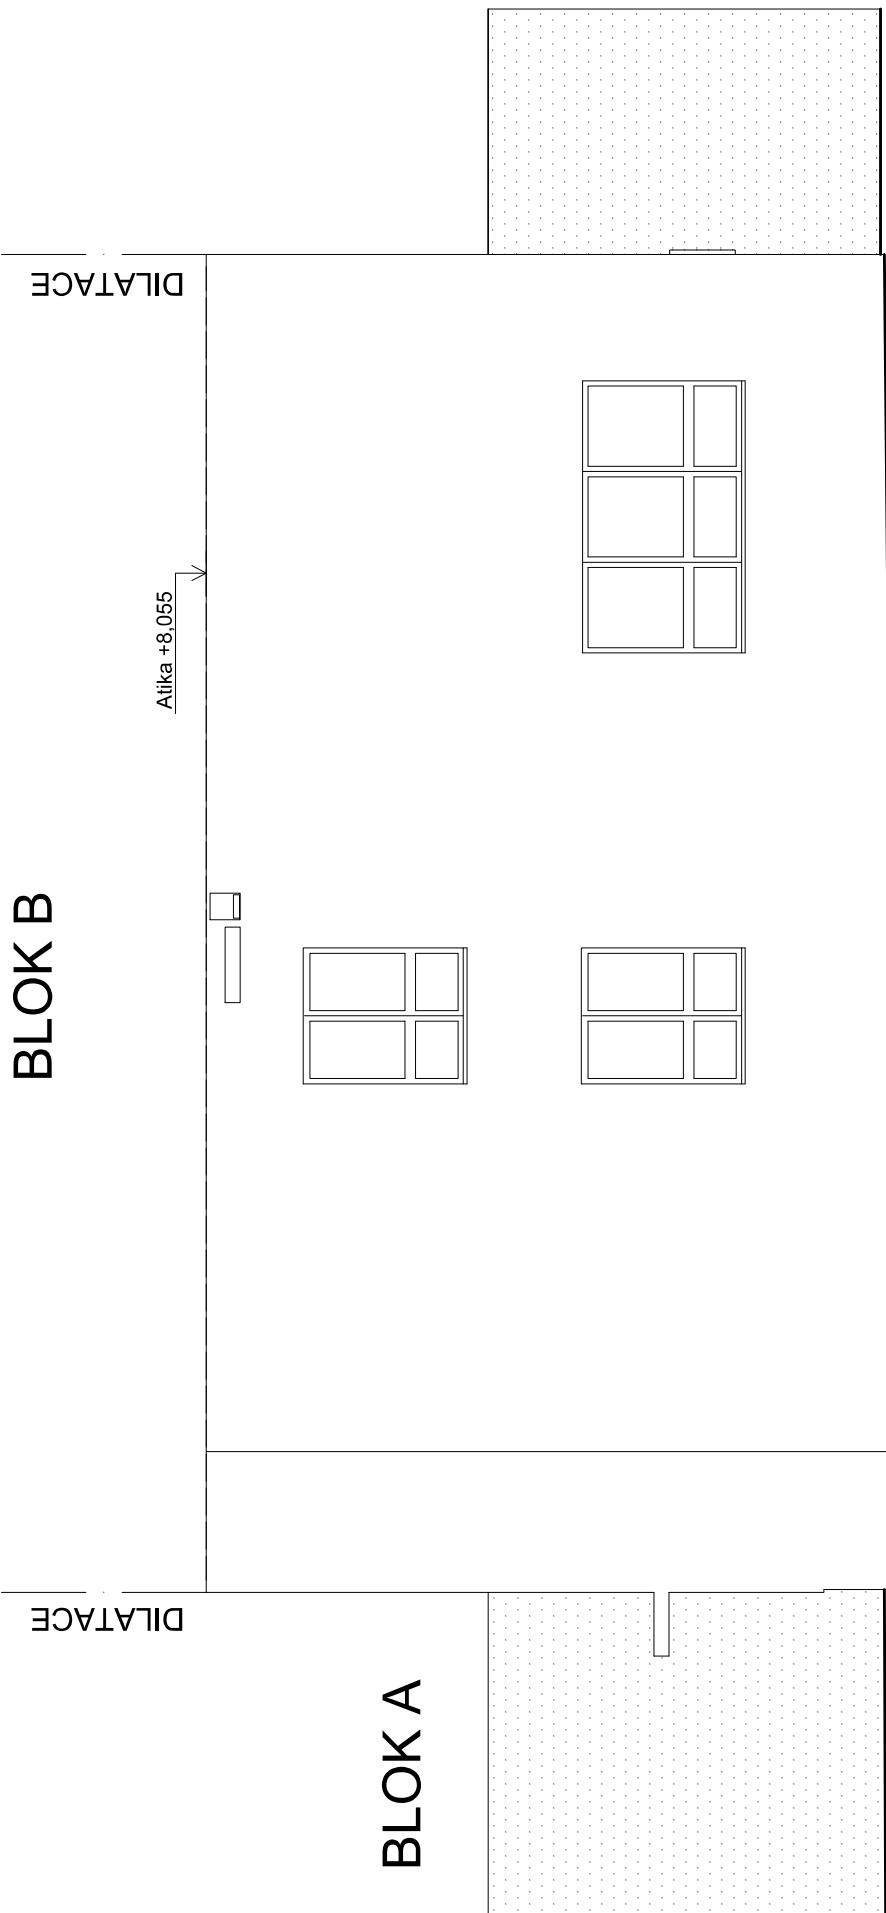

POHLED ZE SEVEROVÝCHODU

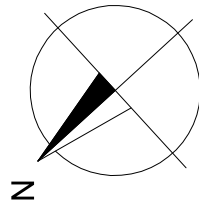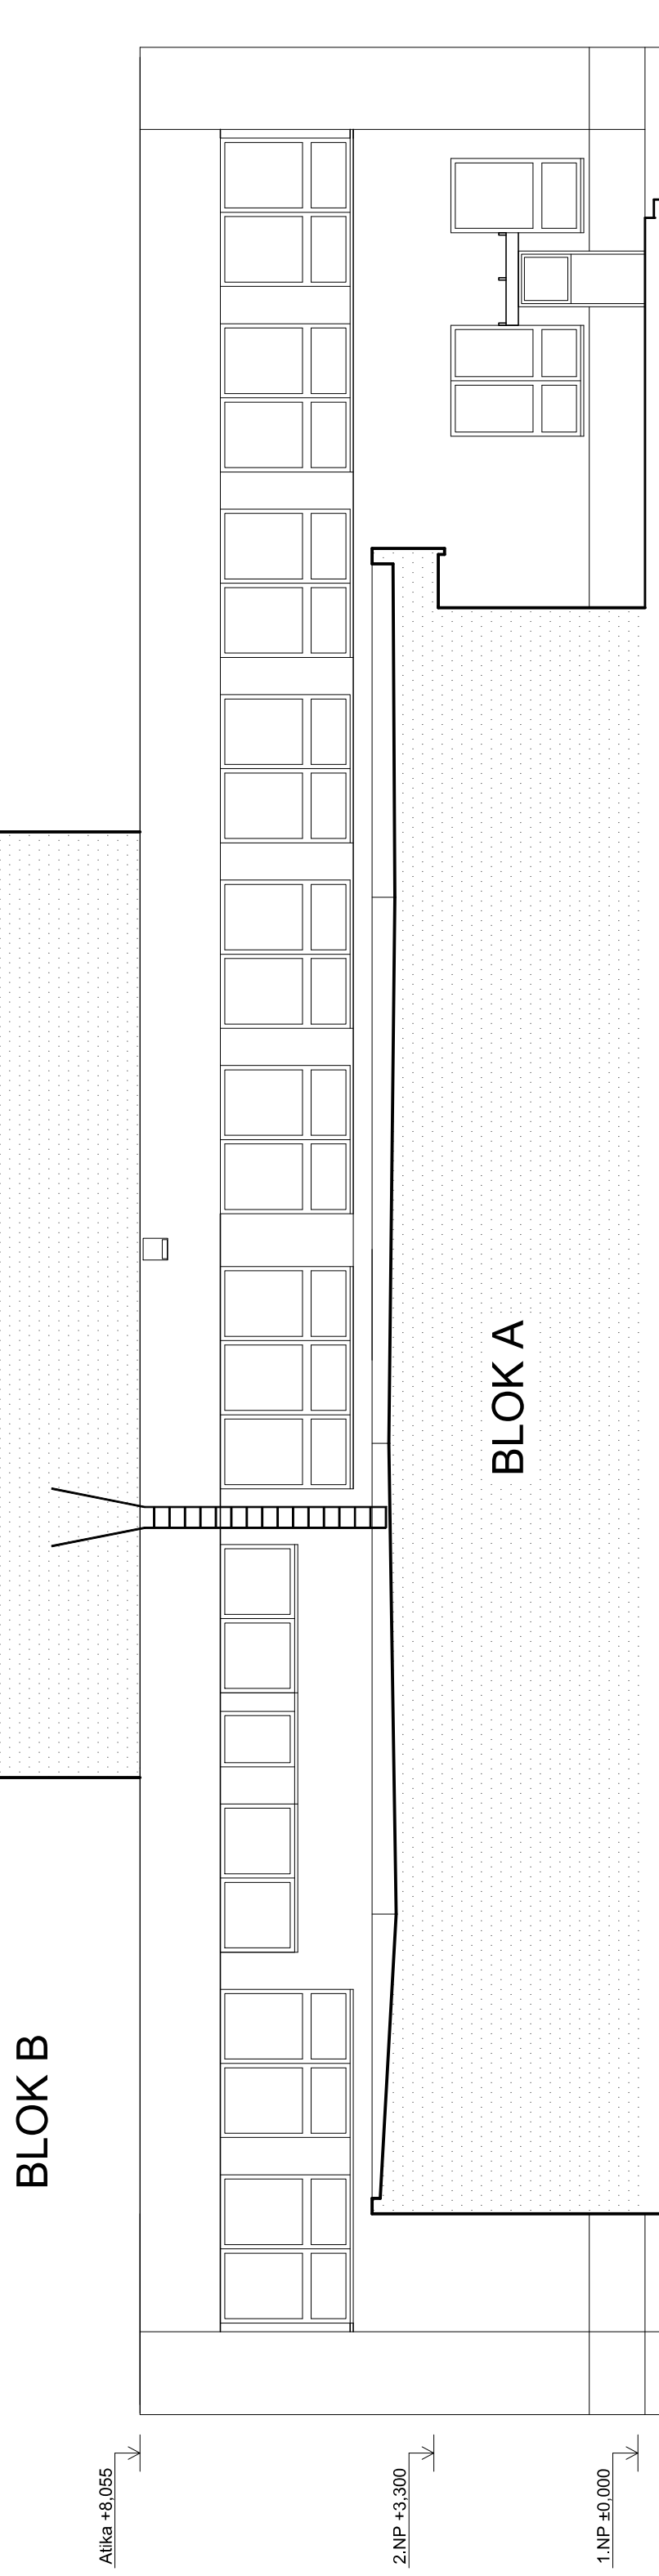

Autorizační razítko	Investor	Projekční kancelář
	Technická univerzita v Liberci Studentská 1402/2 461 17 Liberec 1	UNIARCH CZ, spol. s r.o. Všecká 971, Liberec 6, 460 06 www.uniarch.cz IČO:490 80 300, č. autORIZACE: 0500722 mail: novotny@uniarch.cz tel: 485 13 36 55, 602433611
Vedoucí proj. Ing. Radovan Novotný	Zodpovědný proj. Ing. Radovan Novotný	Stupeň Ev. číslo Formát Datum Měřítko Číslo paré
Akce Název akce Změna využití stávajících prostor objektu koleji I TUL v Liberci Vesci na SOŠ	Vypracoval Katerina Čihulová	DPS 732 6 x A4 V/2021 1 : 100 Číslo výkresu
Výkres		
POHLEDY NOVÝ STAV		B-B04