



POHLED ZE SEVEROZÁPADU

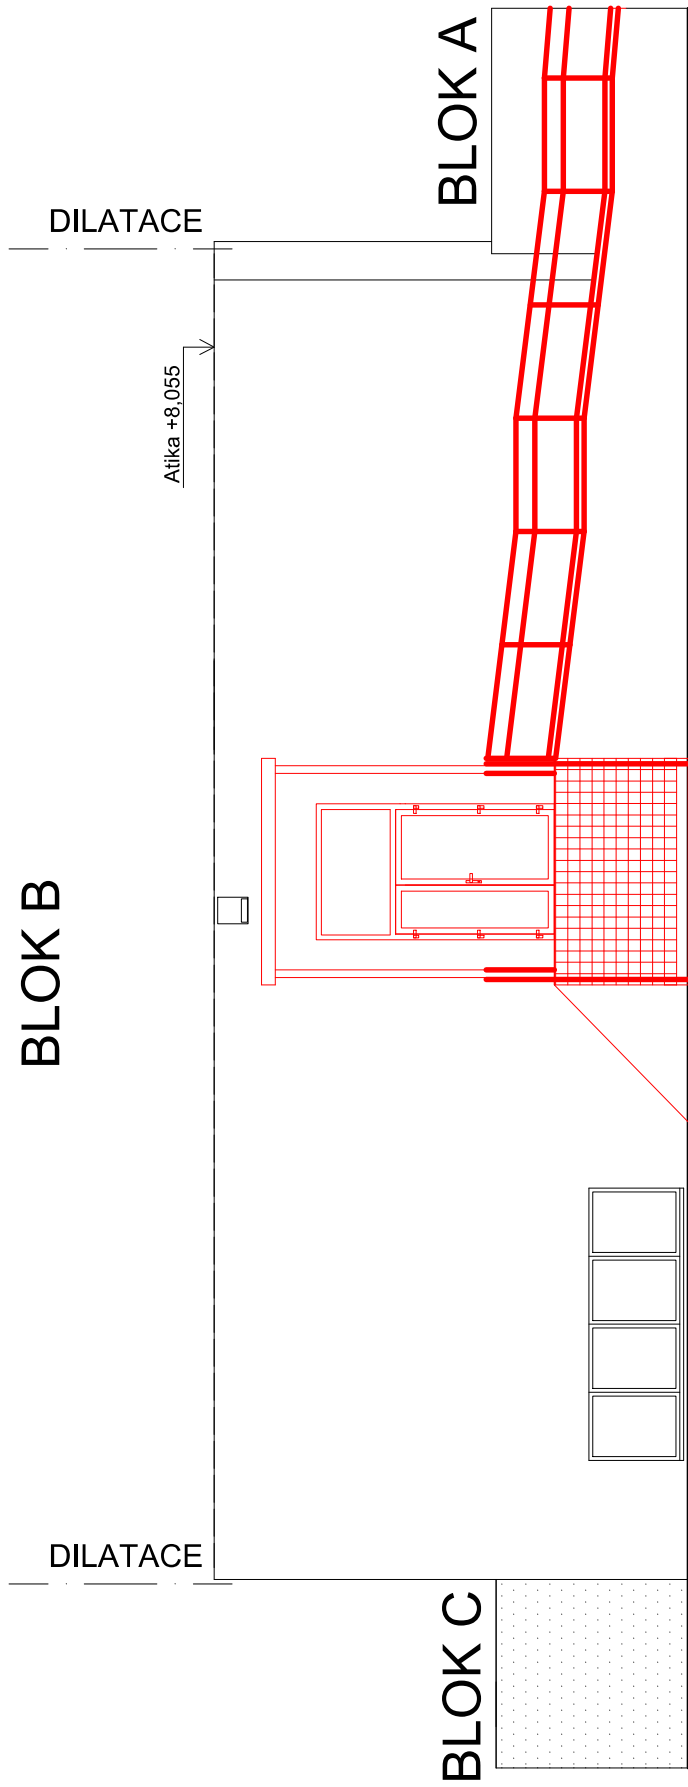



POHLED Z JIHOVÝCHODU

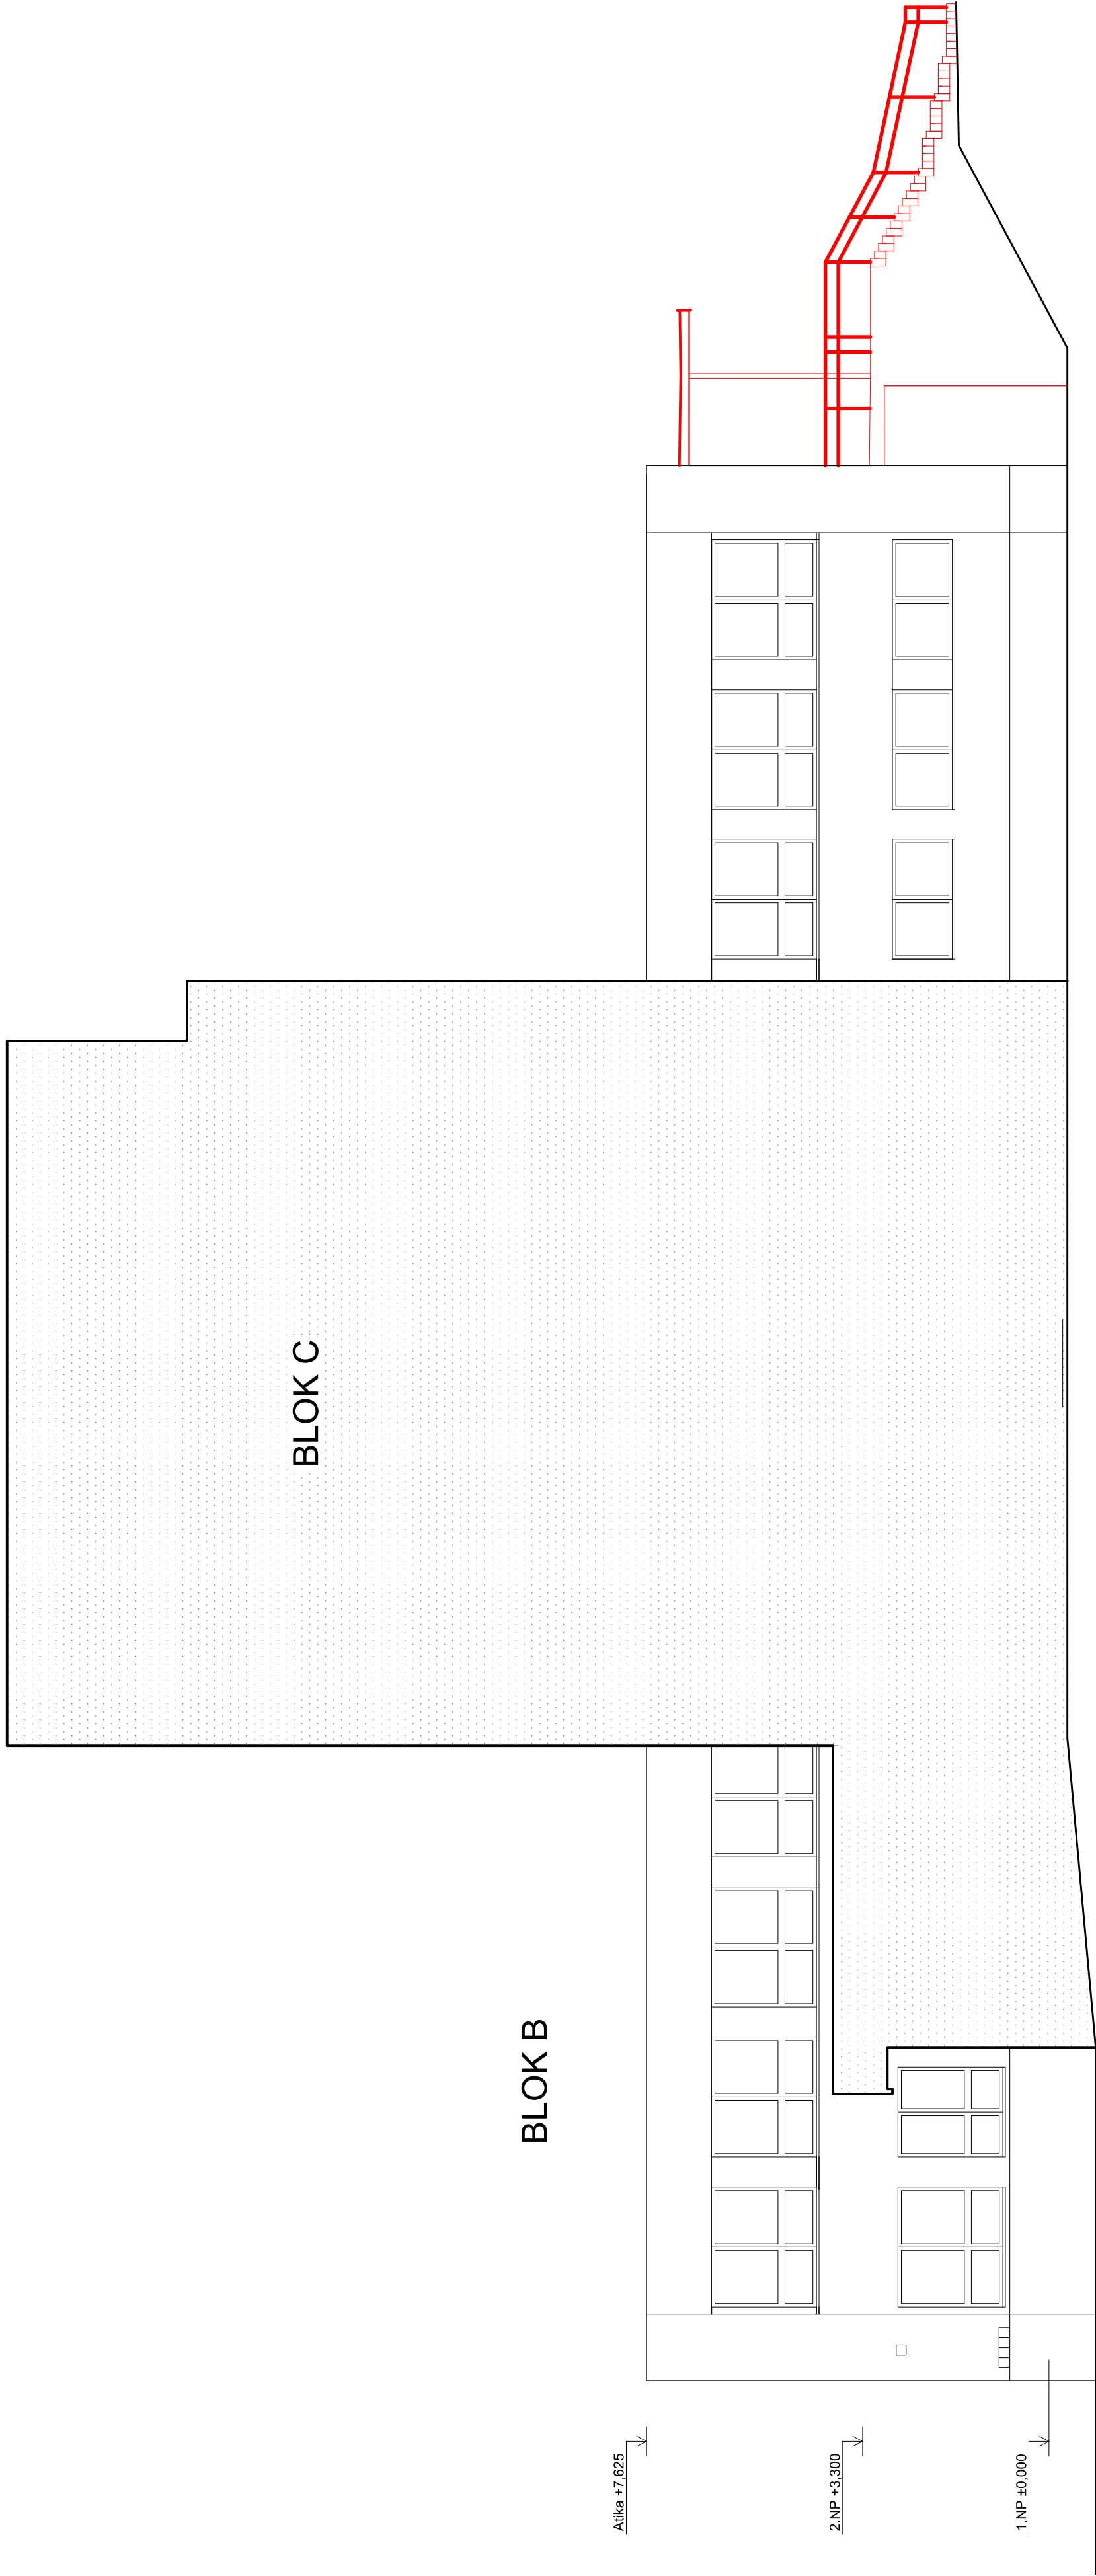

POHLED Z JIHOZÁPADU



POHLED ZE SEVEROVÝCHODU

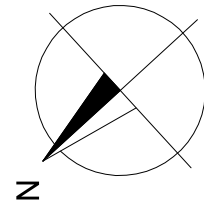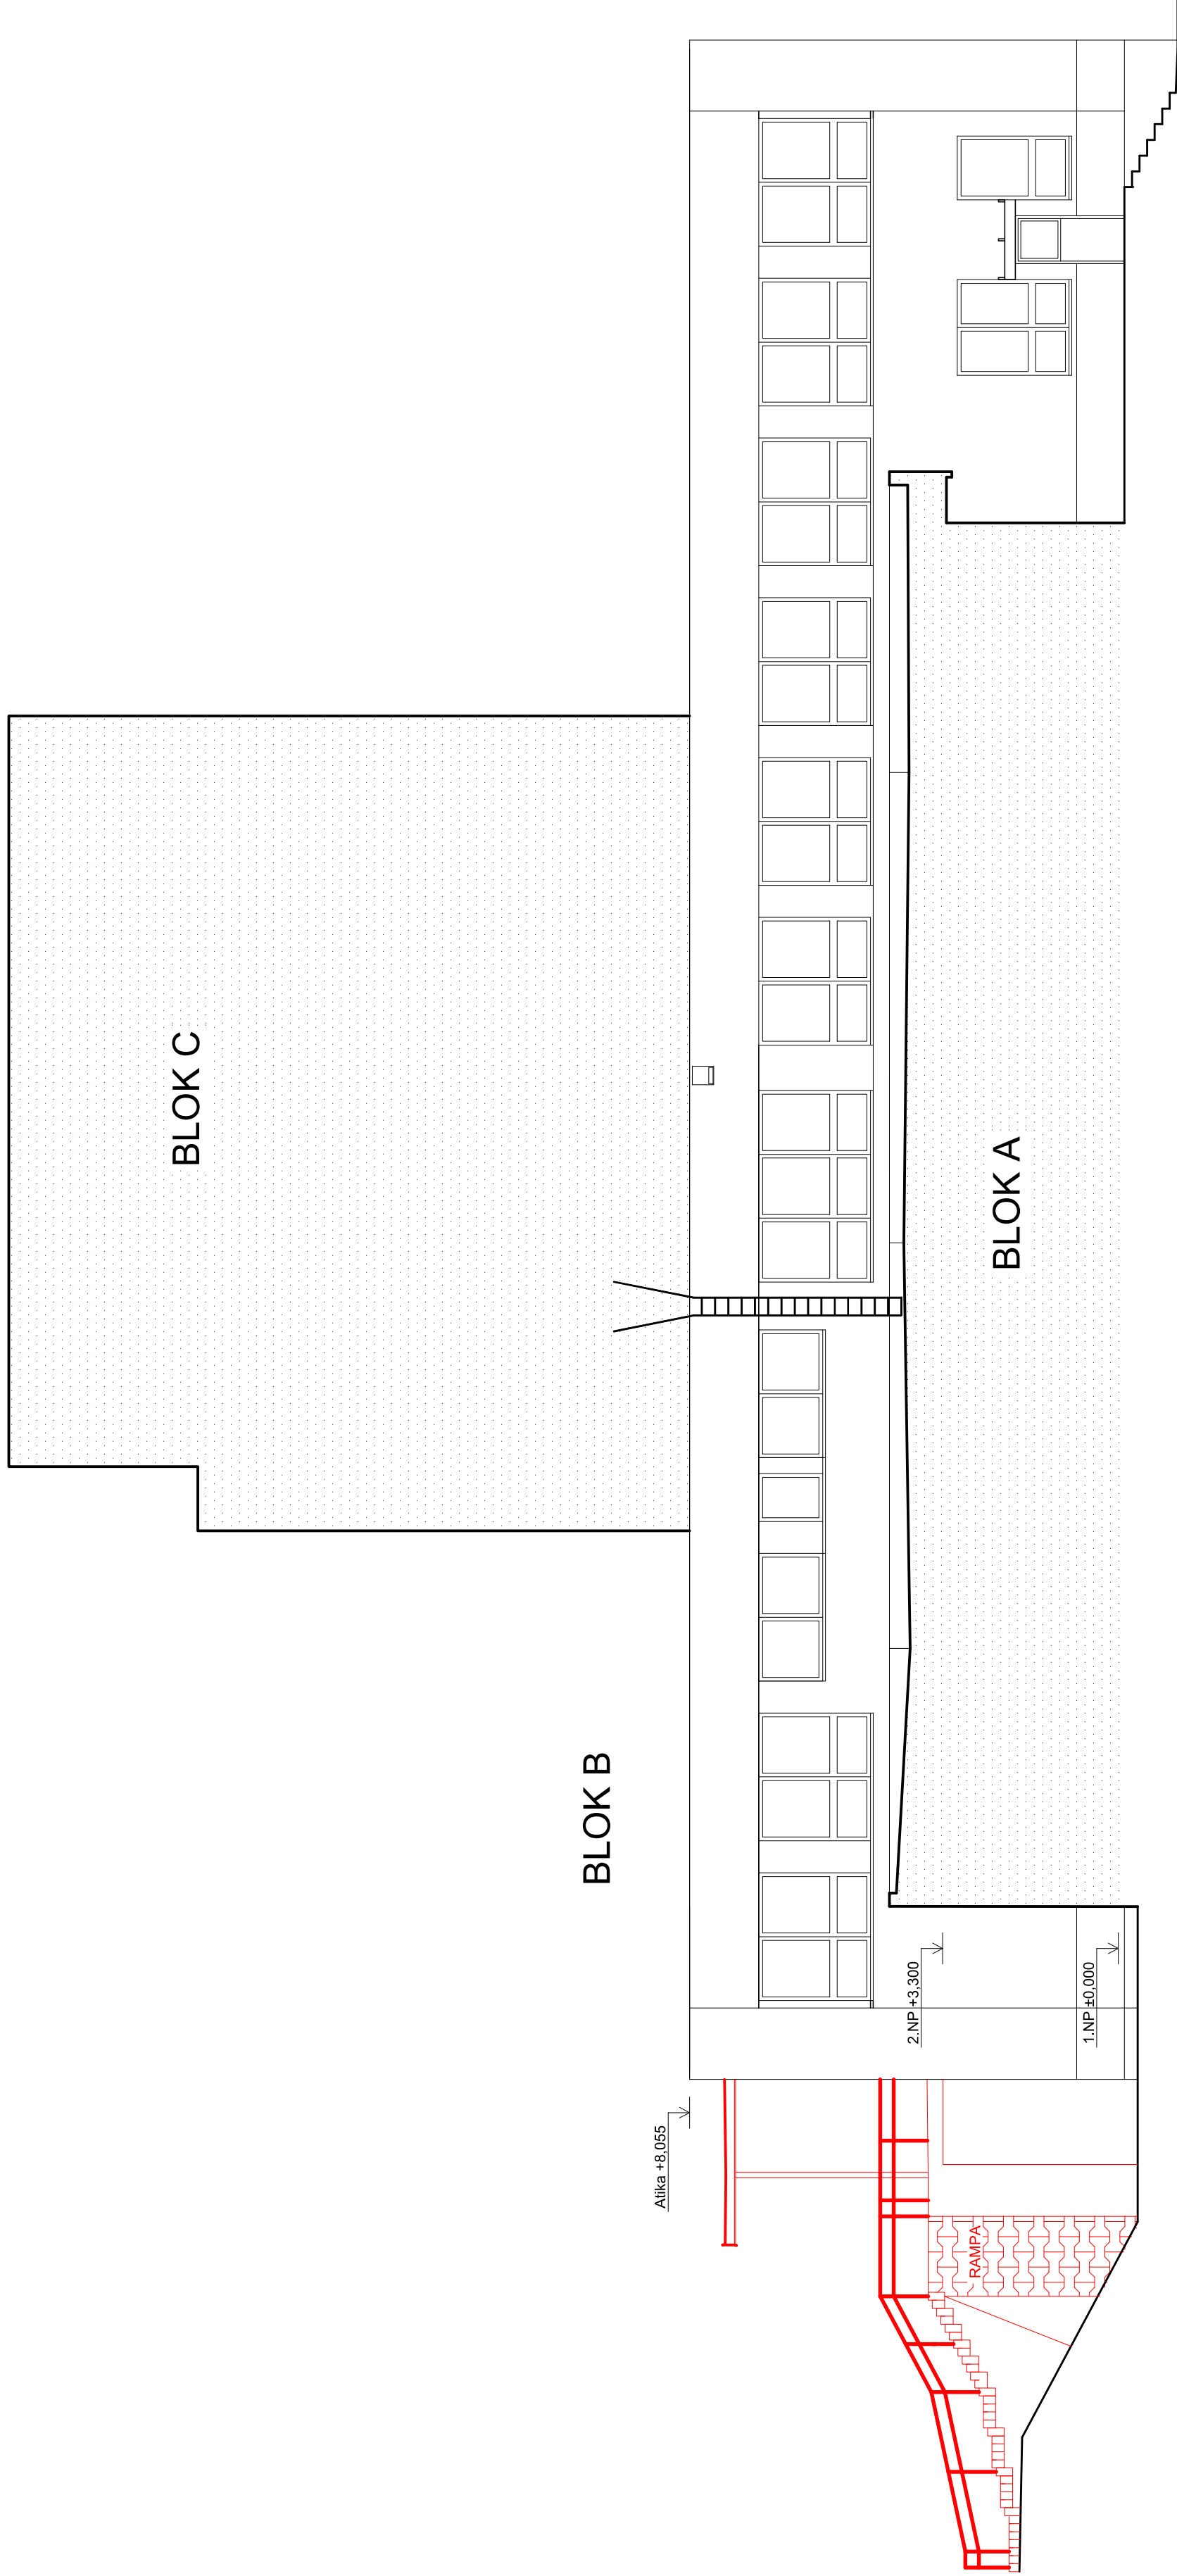

Autorizační razítko	Investor	Projektční kancelář			
		UNIARCH CZ, spol. s r.o. Veselská 97, Liberec 6, 460 06 www.uniarch.cz			
		IČO:490 80 300, č. autorizace: 0500722 mail:novotny@uniarch.cz, tel:485 13 36 55, 602433611			
Vedoucí proj.	Zodpovědný proj.	Vypracoval	Stupeň	DPS	
				732	
Ing. Radovan Novotný	Ing. Radovan Novotný	Kateřina Čhulová	Ev. číslo	6 x A4	
Akce			Formát	V.2021	
			Datum	1 : 100	
Název akce			Měřítko	Číslo výkresu	
Změna využití stávajících prostor objektu koleji I TUL v Liberci Vesci na SOŠ		Číslo paré			
Výkres					
POHLEDY NOVÝ STAV		N-B05			