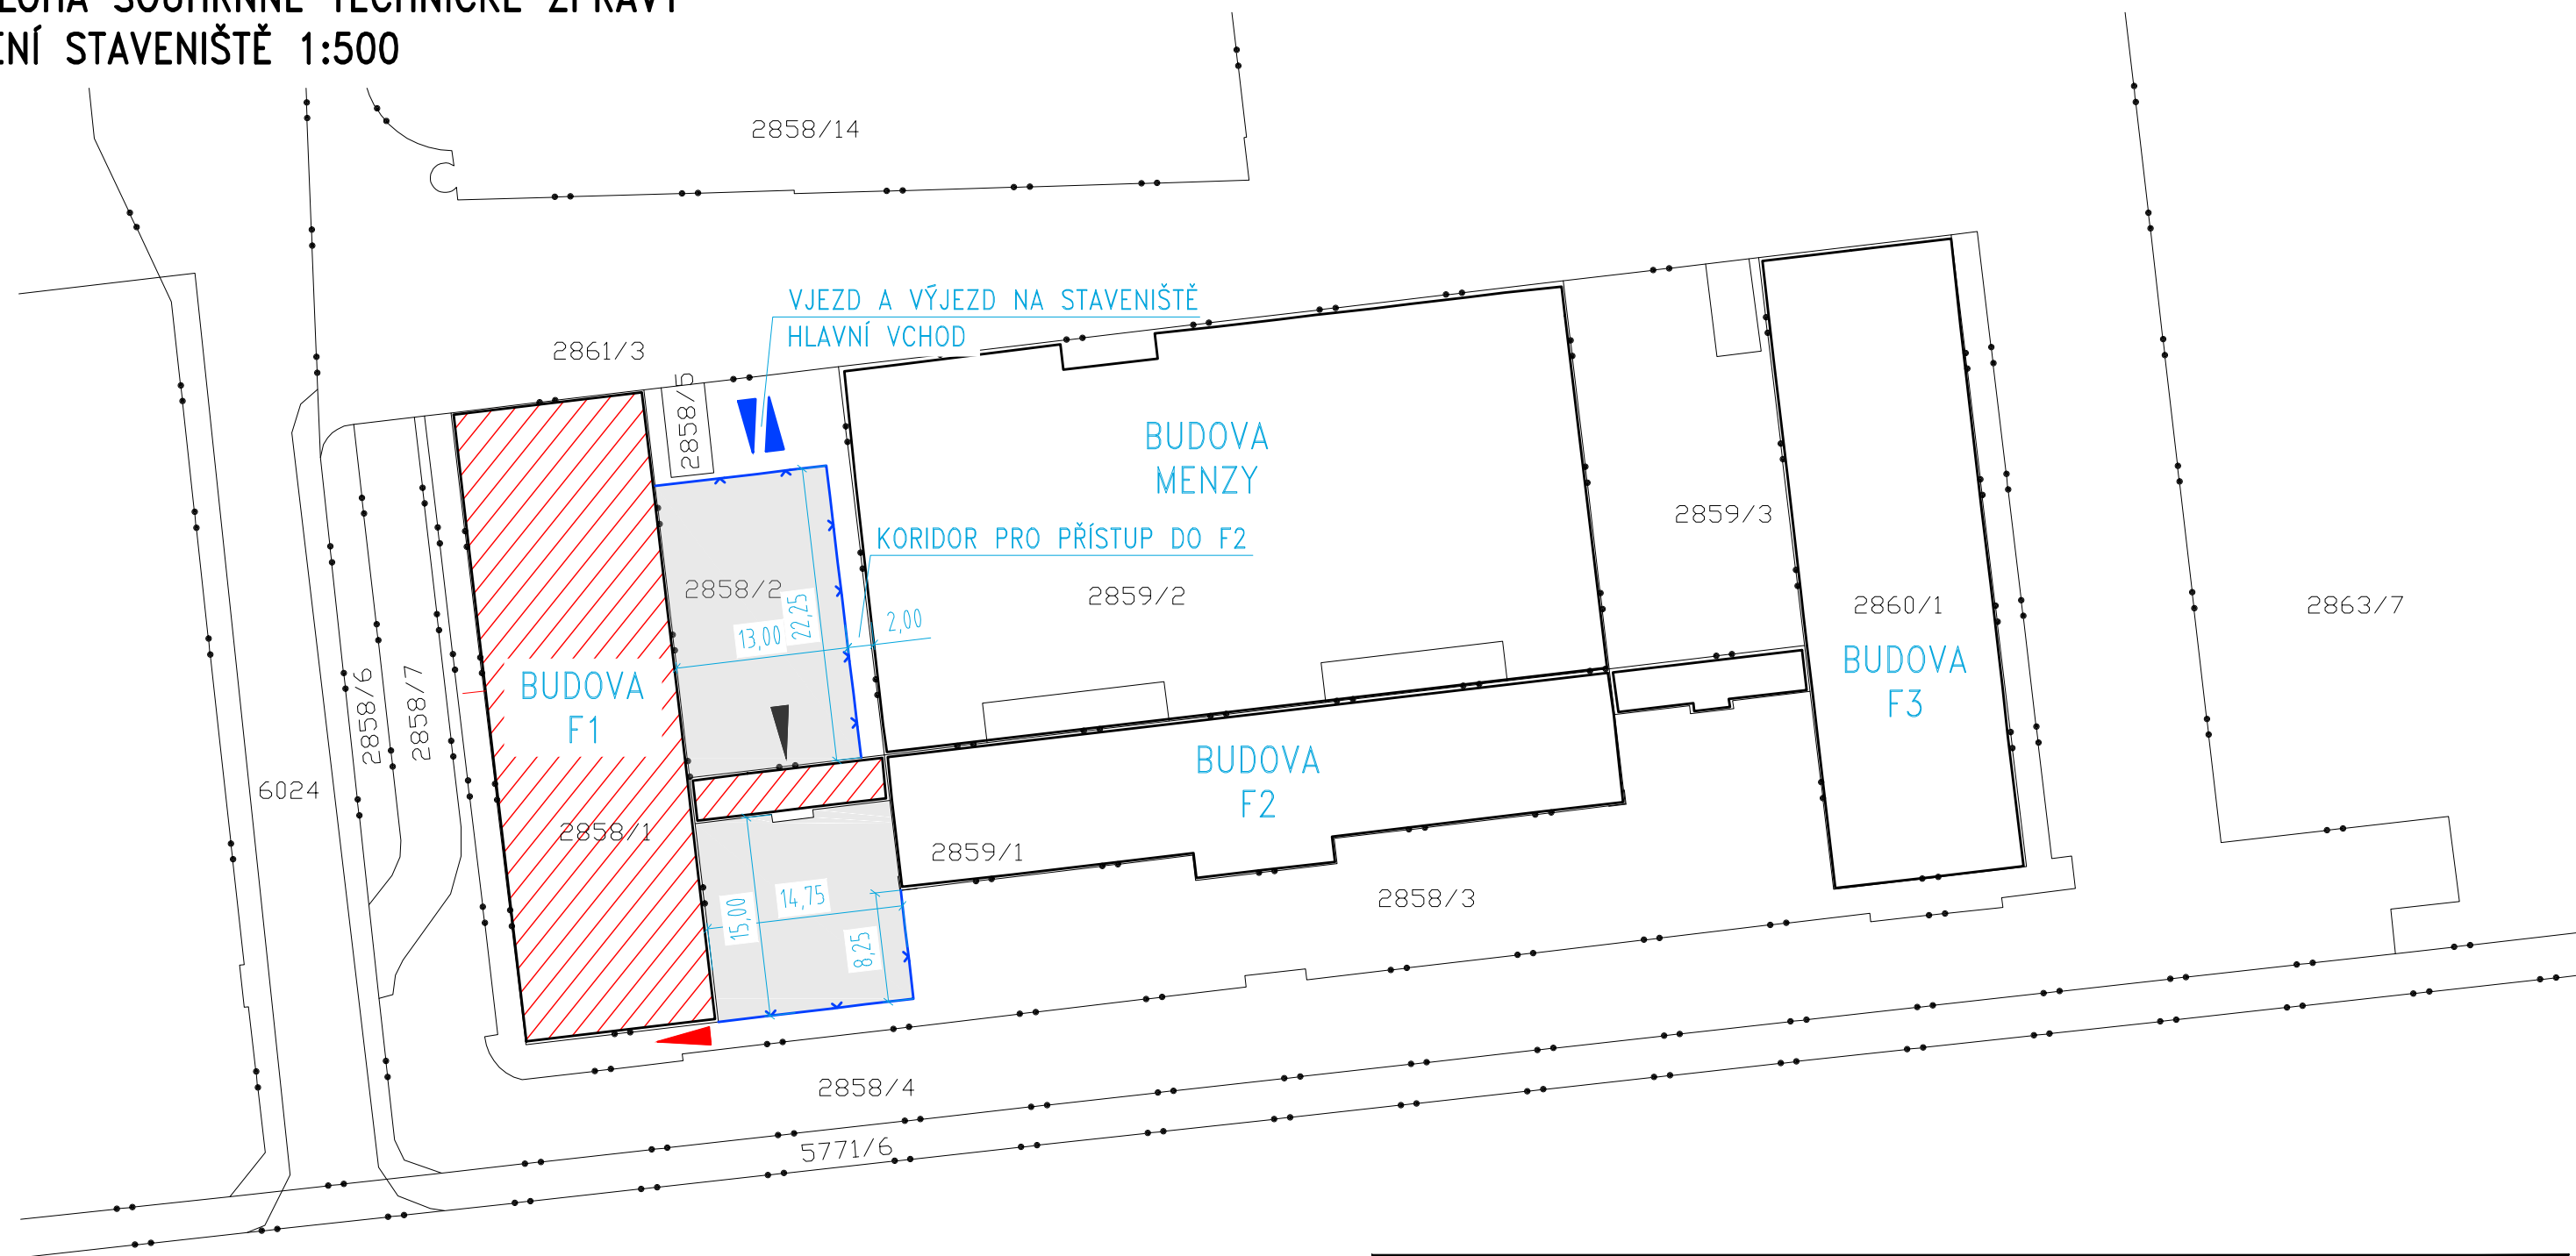

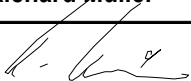
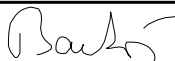



TECHNICKÁ UNIVERZITA V LIBERCI – BUDOVA F1  
B. PŘÍLOHA SOUHRNNÉ TECHNICKÉ ZPRÁVY  
ZAŘÍZENÍ STAVENIŠTĚ 1:500



LEGENDA:

- HRANICE POZEMKŮ
- HRANICE BUDOV
- NEPRŮHLEDNÝ MOBILNÍ PLOT (MIN. VÝŠKA 1,8m)
- BUDOVA F1 (P.Č.2858/1) VČETNĚ KRČKU (P.Č.2859/1)
- PROSTOR PRO ZAŘÍZENÍ STAVENIŠTĚ
- STÁVAJÍCÍ VCHOD DO OBJEKTU, HLAVNÍ VCHOD PRO STAVBU
- DOČASNÝ VCHOD K ORDINACÍM PRO PRAKTICKÉHO A ZUBNÍHO LÉKAŘE

Zodpovědný projektant	Vypracoval	Kontroloval	 <div>PROFES PROJEKT spol. s r.o. projektová a inženýrská činnost Vejřichova 272, 511 01 Turnov tel. 481 319 831 e-mail : profesp@profesprojekt.cz www.profesprojekt.cz</div>
Ing. Richard Müller	Ing. Michal Bartoš	Ing. Petr Chval	
			

Místo: Liberec	Stavební úřad: Liberec	Stupeň	DSP
Objednatel: Technická univerzita v Liberci, Studentská 1402/2,Liberec		Datum	05.2020
Akce: OPRAVA BUDOVY F1 - TECHNICKÁ UNIVERZITA V LIBERCI, B. PŘÍLOHA SOUHRNNÉ TECHNICKÉ ZPRÁVY		Číslo zakázky	20022
		Měřítko 1:500	Výtisk č.
	Příloha: ZAŘÍZENÍ STAVENIŠTĚ	Příloha č. -	