


OPRAVA BUDOVY F1  
TECHNICKÁ UNIVERZITA V LIBERCI  
PŮDORYS 4.NP

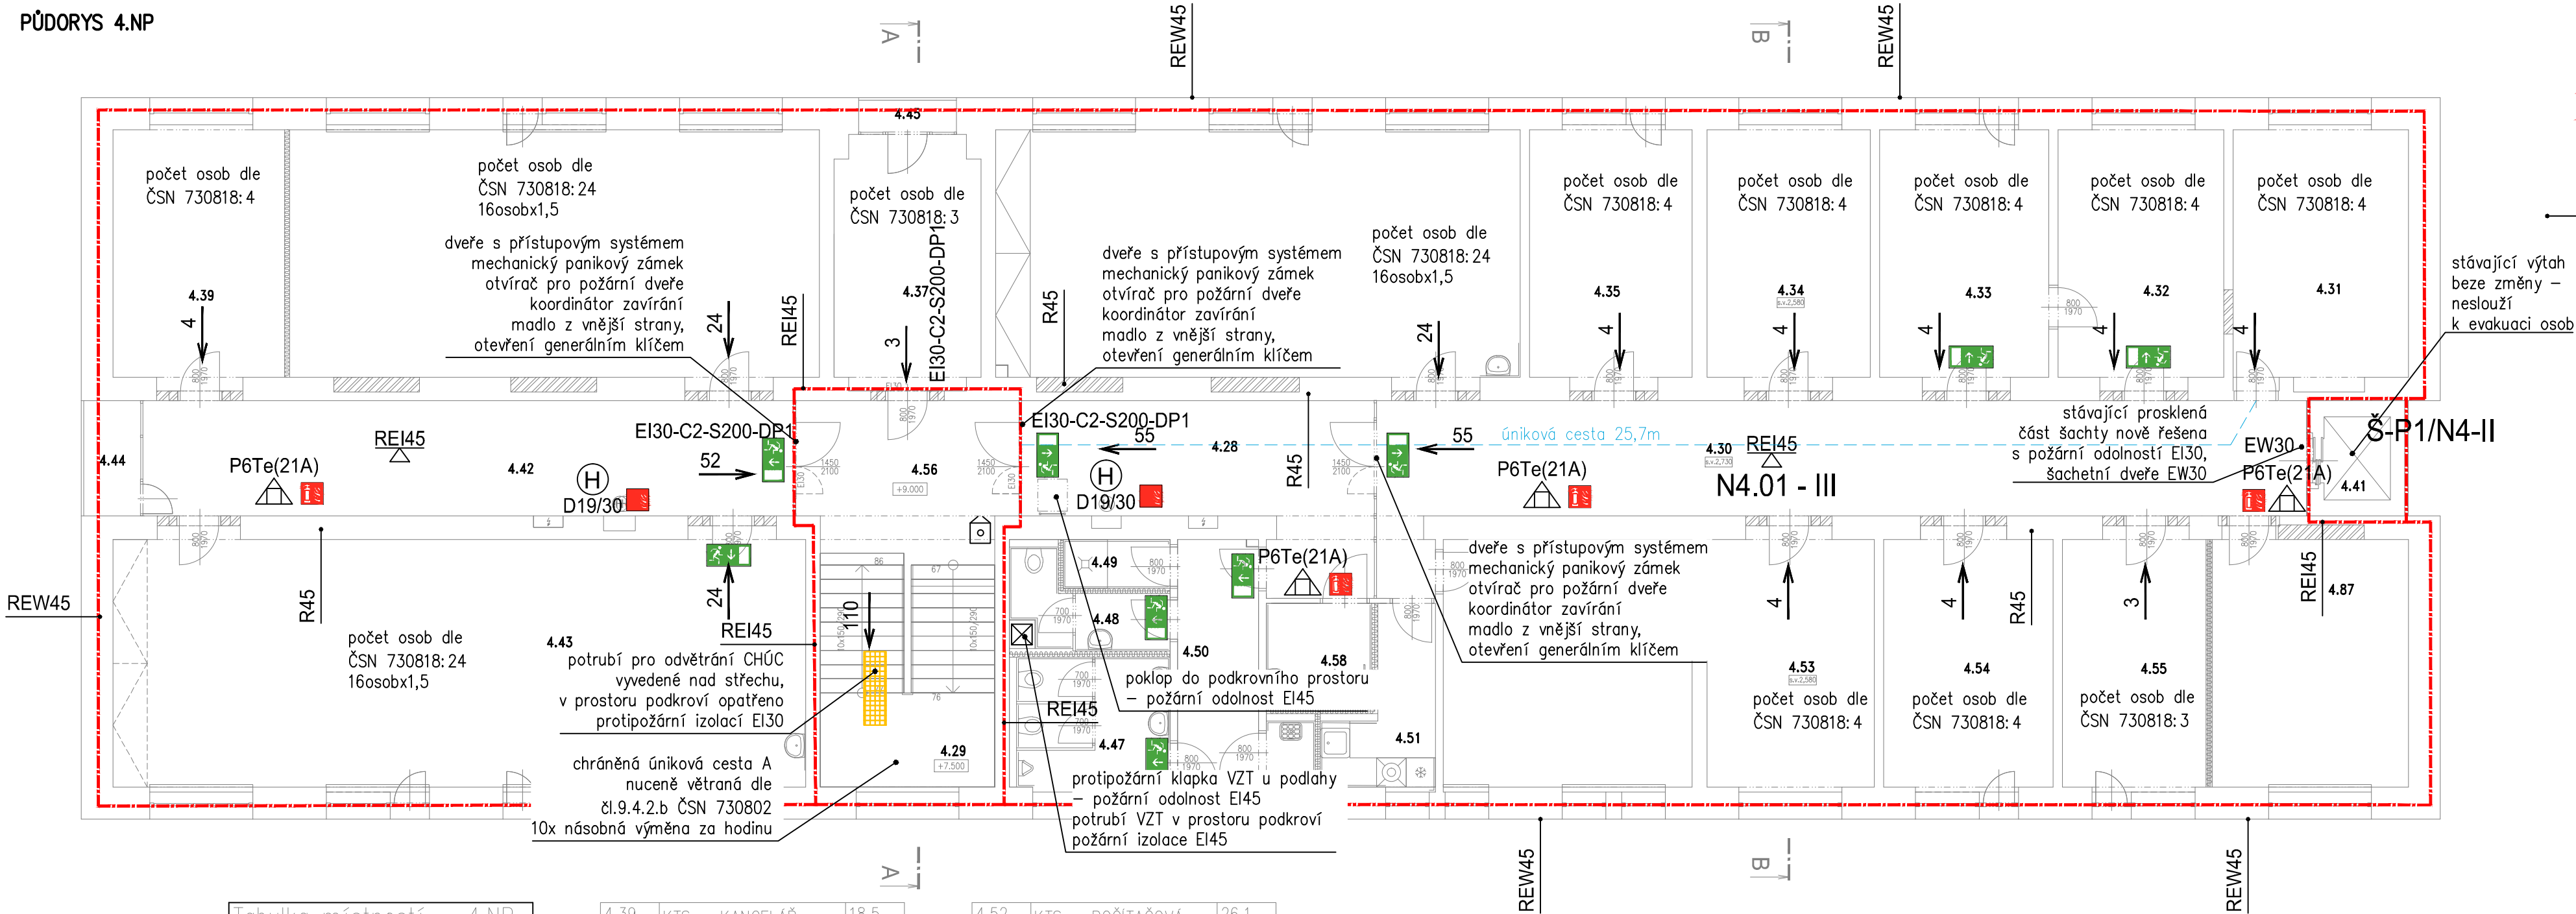

LEGENDA:

- HRANICE POŽÁRNÍHO ÚSEKU
- HRANICE POŽÁRNĚ NEBEZPEČNÉHO PROSTORU
- SMĚR ÚNIKU OSOB
- POŽÁRNÍ ODOLNOST STROPNÍ KONSTRUKCE
- POŽÁRNÍ ODOLNOST SVISLÝCH KONSTRUKCÍ
- POŽÁRNÍ DVEŘE EI ODOLNOST ..minut
- RUČNÍ HASICÍ PŘÍSTROJ PRAŠKOVÝ P6Te (21A)
- NOUZOVÉ OSVĚTLENÍ + PIKTOGRAM ÚNIKOVÝ VÝCHOD – SMĚR
- OZNAČENÍ UMÍSTĚNÍ PŘENOSNÉHO HASICÍHO PŘÍSTROJE – TABULKA
- OZNAČENÍ UMÍSTĚNÍ HYDRANTOVÉHO SYSTÉMU – TABULKA
- VNITŘNÍ ODBĚRNÉ MÍSTO – HYDRANTOVÝ SYSTÉM
- OVLÁDÁNÍ VĚTRÁNÍ CHŮC


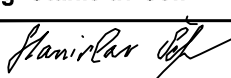
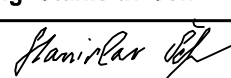
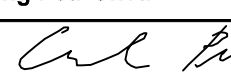
POZNÁMKA:

- CHRÁNĚNÁ ÚNIKOVÁ CESTA A JE VĚTRÁNA NUCENĚ, SPOUŠTĚNÍ VĚTRÁNÍ TLAČÍTKEM NA KAŽDÉM PODLAŽÍ
- DVEŘE S PŘÍSTUPOVÝM SYSTÉMEM BUDOU KROMĚ KARTY V PŘÍPADĚ POŽÁRNÍHO POPLACHU PŘÍSTUPNÉ PROSTŘEDNÍCTVÍM GENERÁLNÍHO KLÍČE
- Z VNITŘNÍ STRANY BUDE U DVEŘÍ JIMIŽ PROCHÁZÍ ÚNIKOVÁ CESTA S PŘÍSTUPOVÝM SYSTÉMEM UMOŽNĚN ODCHOD VŽDY PROSTŘEDNÍCTVÍM PANIKOVÉ KLIKY

Tabulka místností – 4.NP		
Č.m.	Místnost	Plocha
4.28	CHODBA	20,49
4.29	SCHODIŠTĚ	15,7
4.30	CHODBA	46,45
4.31	KTS – KANCELÁŘ	19,0
4.32	KTS – KANCELÁŘ	18,0
4.33	KTS – KANCELÁŘ	18,4
4.34	KTS – KANCELÁŘ	17,6
4.35	KTS – KANCELÁŘ	17,6
4.36	KTS – ZASEDACÍ MÍSTNOST	56,3
4.37	KTS – KANCELÁŘ	15,2
4.38	KTS – POČÍTAČOVÁ LABORATOŘ	56,8

4.39	KTS – KANCELÁŘ	18,5
4.40	SLOUČENO S 4.30	–
4.41	PROSTOR VÝTAHU	4,5
4.42	CHODBA	31,17
4.43	KVM – ZASEDACÍ MÍSTNOST	73,3
4.44	LODŽIE	2,8
4.45	LODŽIE	1,3
4.47	WC MUŽI	8,29
4.48	WC ŽENY	4,42
4.49	SPRCHA	2,18
4.50	PŘEDSÍŇ WC	8,6
4.51	KTS – ČAJOVÁ KUCHYŇKA	6,00

4.52	KTS – POČÍTAČOVÁ LABORATOŘ	26,1
4.53	KTS – KANCELÁŘ	18,1
4.54	KTS – KANCELÁŘ	18,3
4.55	KTS – KANCELÁŘ	14,9
4.56	CHODBA	14,25
4.57	ÚKLIDOVÁ KOMORA	1,35
4.58	WC BEZBARIÉROVÉ	4,62
4.87	KTS – ZASEDACÍ MÍSTNOST	20,2

Zodpovědný projektant	Vypracoval	Kontroloval	 <b>PROFES PROJEKT spol. s r.o.</b> projektová a inženýrská činnost Vejřichova 272, 511 01 Turnov tel. 481 319 831 e-mail : profesp@profesprojekt.cz www.profesprojekt.cz
Ing. Stanislav Šéfr	Ing. Stanislav Šéfr	Ing.Petr Chval	
			

Místo: <b>Liberec</b>	Stavební úřad: <b>Liberec</b>	Stupeň	<b>DPS</b>
Objednatel: <b>Technická univerzita v Liberci, Studentská 1402/2, Liberec</b>		Datum	<b>05.2020</b>
Akce: <b>OPRAVA BUDOVY F1- TECHNICKÁ UNIVERZITA V LIBERCI D.1.3 POŽÁRNÍ BEZPEČNOST STAVEB</b>		Číslo zakázky	<b>20022</b>
		Měřítko <b>1:100</b>	Výtisk č.
Příloha: <b>PŮDORYS 4.NP</b>		Příloha č. <b>D.1.3.b-05</b>	