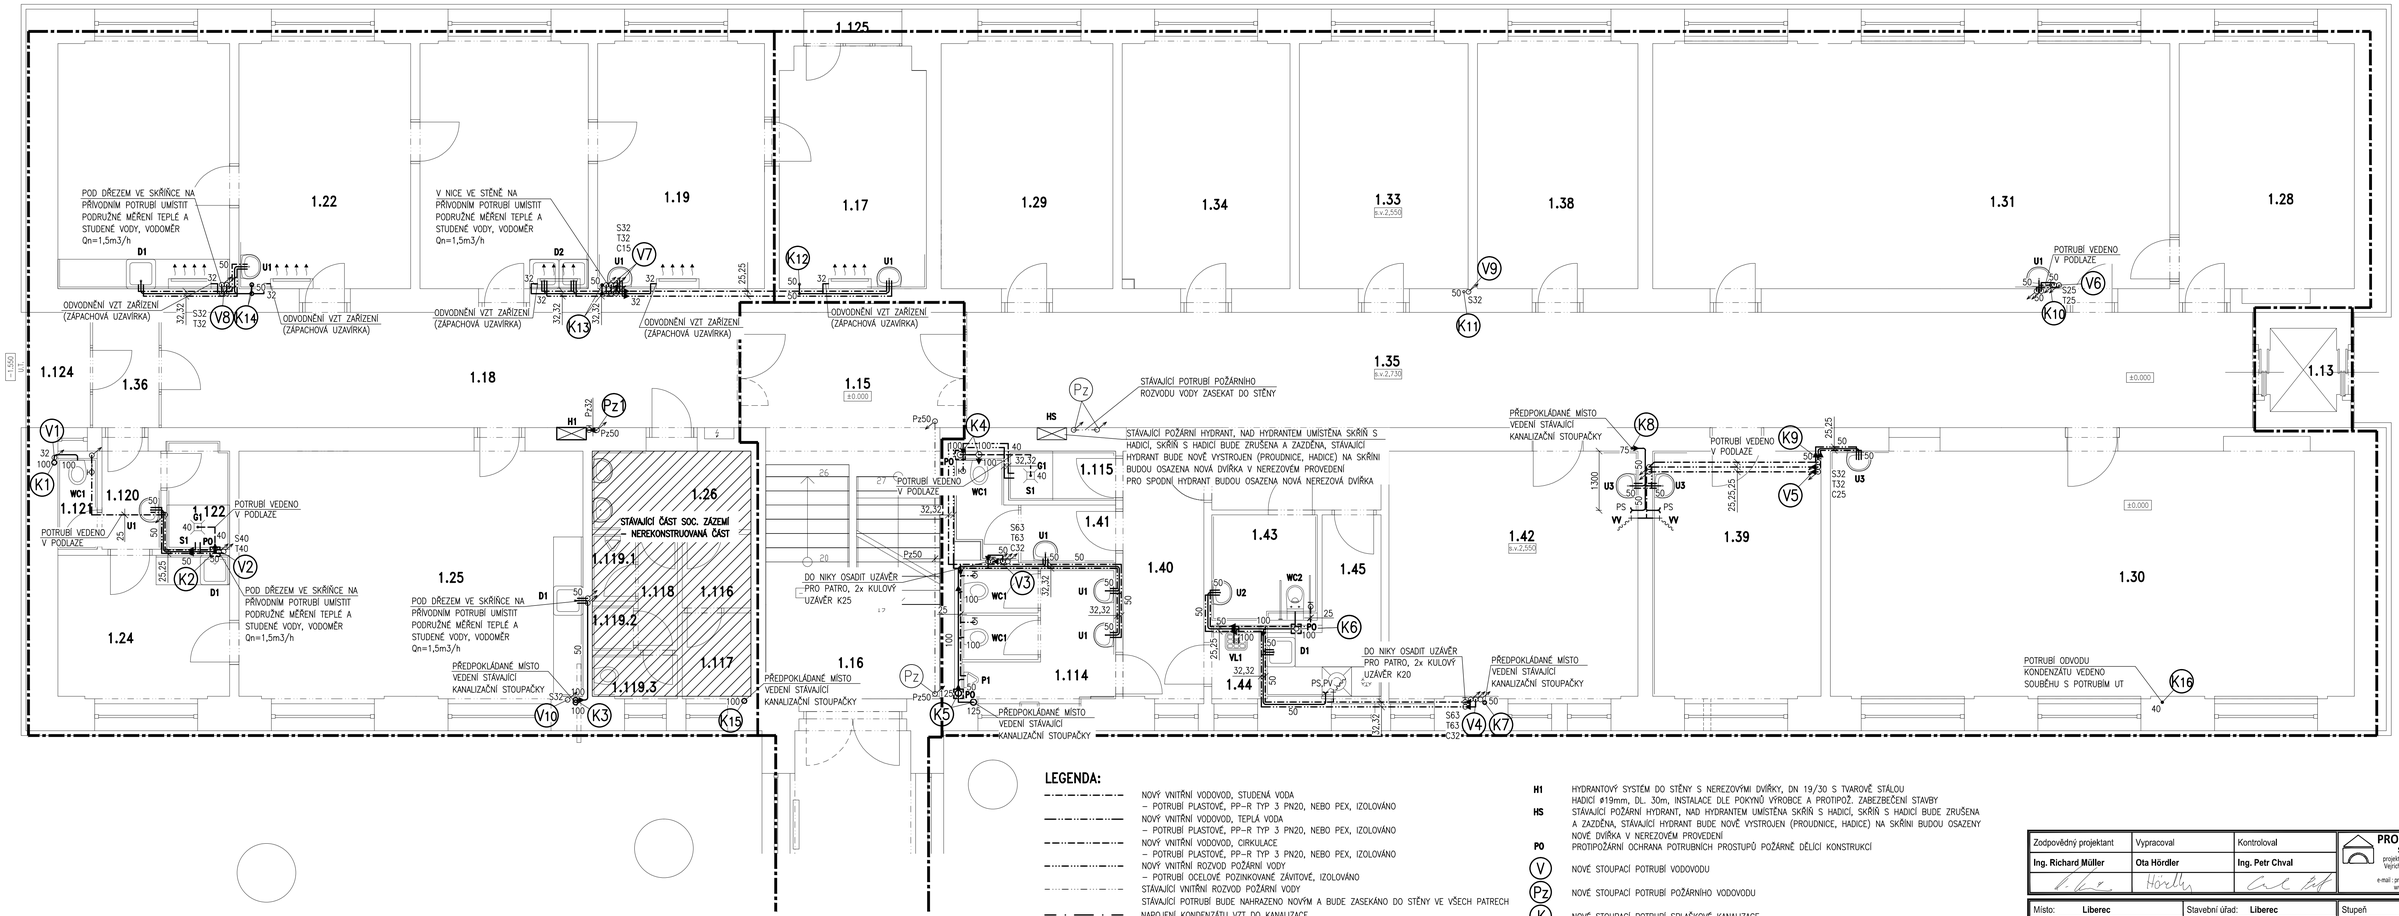

LEGENDA:

- NOVÝ VNITŘNÍ VODOVOD, STUDENÁ VODA – POTRUBÍ PLASTOVÉ, PP–R TYP 3 PN20, NEBO PEX, IZOLOVÁNO
- NOVÝ VNITŘNÍ VODOVOD, TEPLÁ VODA – POTRUBÍ PLASTOVÉ, PP–R TYP 3 PN20, NEBO PEX, IZOLOVÁNO
- NOVÝ VNITŘNÍ VODOVOD, CIRKULACE – POTRUBÍ PLASTOVÉ, PP–R TYP 3 PN20, NEBO PEX, IZOLOVÁNO
- NOVÝ VNITŘNÍ ROZVOD POŽÁRNÍ VODY – POTRUBÍ OCELOVÉ POZINKOVANÉ ZÁVITOVÉ, IZOLOVÁNO
- STÁVAJÍCÍ VNITŘNÍ ROZVOD POŽÁRNÍ VODY STÁVAJÍCÍ POTRUBÍ BUDE NAHRAZENO NOVÝM A BUDE ZASEKÁNO DO STĚNY VE VŠECH PATRECH
- NAPOJENÍ KONDENZÁTU VZT DO KANALIZACE – POTRUBÍ PLASTOVÉ, PP–R TYP 3 PN20 D32, VEDENO NAD PODHLEDEM
- NOVÉ SVODNÉ POTRUBÍ SPLAŠKOVÉ KANALIZACE – PVC (KG–SYSTÉM)
- NOVÉ SVODNÉ POTRUBÍ SPLAŠKOVÉ KANALIZACE – PVC (KG–SYSTÉM) (VEDENO V PODLAZE)
- HRANICE POŽÁRNÍHO ÚSEKU

H1 HYDRANTOVÝ SYSTÉM DO STĚNY S NEREZOVÝMI DVÍŘKY, DN 19/30 S TVAROVÉ STÁLOU HADICÍ ⌀19mm, DL. 30m, INSTALACE DLE POKYNŮ VÝROBCE A PROTIPOŽ. ZABEZPEČENÍ STAVBY

HS STÁVAJÍCÍ POŽÁRNÍ HYDRANT, NAD HYDRANTEM UMÍSTĚNA SKŘÍŇ S HADICÍ, SKŘÍŇ S HADICÍ BUDE ZRUŠENA A ZAZDĚNA, STÁVAJÍCÍ HYDRANT BUDE NOVĚ VYSTROJEN (PROUDNICE, HADICE) NA SKŘÍNI BUDOU OSAZENY NOVÉ DVÍŘKA V NEREZOVÉM PROVEDENÍ

PO PROTIPOŽÁRNÍ OCHRANA POTRUBNÍCH PROSTUPŮ POŽÁRNĚ DĚLÍCÍ KONSTRUKCÍ

(V) NOVÉ STOUPACÍ POTRUBÍ VODOVODU

(Pz) NOVÉ STOUPACÍ POTRUBÍ POŽÁRNÍHO VODOVODU

(K) NOVÉ STOUPACÍ POTRUBÍ SPLAŠKOVÉ KANALIZACE

(Pz) STÁVAJÍCÍ STOUPACÍ POTRUBÍ POŽÁRNÍHO VODOVODU

POZNÁMKA

1) ROZVODY VODY A KANALIZACE NUTNO KOORDINOVAT S POŽADAVKY KATEDRY NA PŘESNÉ UMÍSTĚNÍ Z.P., DÁLE KOORDINOVAT S POŽADAVKY LÉKAŘŮ, ZUBAŘŮ
2) PROSTUPY POTRUBÍ (MIMO ZASEKANÉ A ZAPRAVENÉ – VEDENÉ POTRUBÍ DRÁŽKOU VE STĚNĚ PŘES POŽÁRNÍ ÚSEKY) BUDOU NA HRANICI POŽÁRNÍCH ÚSEKŮ OSAZENY PROTIPOŽÁRNÍ MANŽETOU

Zodpovědný projektant	Vypracoval	Kontroloval
Ing. Richard Müller	Ota Hördler	Ing. Petr Chval

PROFES PROJEKT spol. s r.o.
projektová a inženýrská činnost
Vejrichova 272, 513 01 Turnov
tel. 481 319 831
e-mail : profesprojekt@profesprojekt.cz
www.profesprojekt.cz

Místo:	Liberec	Stavební úřad: Liberec	Stupeň: DPS
Objednatel:	Technická univerzita v Liberci, Studentská 1402/2, Liberec		Datum: 05.2020
Akce:	OPRAVA BUDOVY F1- TECHNICKÁ UNIVERZITA V LIBERCI D.1.4 TECHNIKA PROSTŘEDÍ D.1.4.e ZDRAVOTNÍ TECHNIKA		Číslo zakázky: 20022
			Měřítko: 1:50
			Výtisk č.
Příloha:	PŮDORYS 1.NP		Příloha č.: D.1.4.e-05