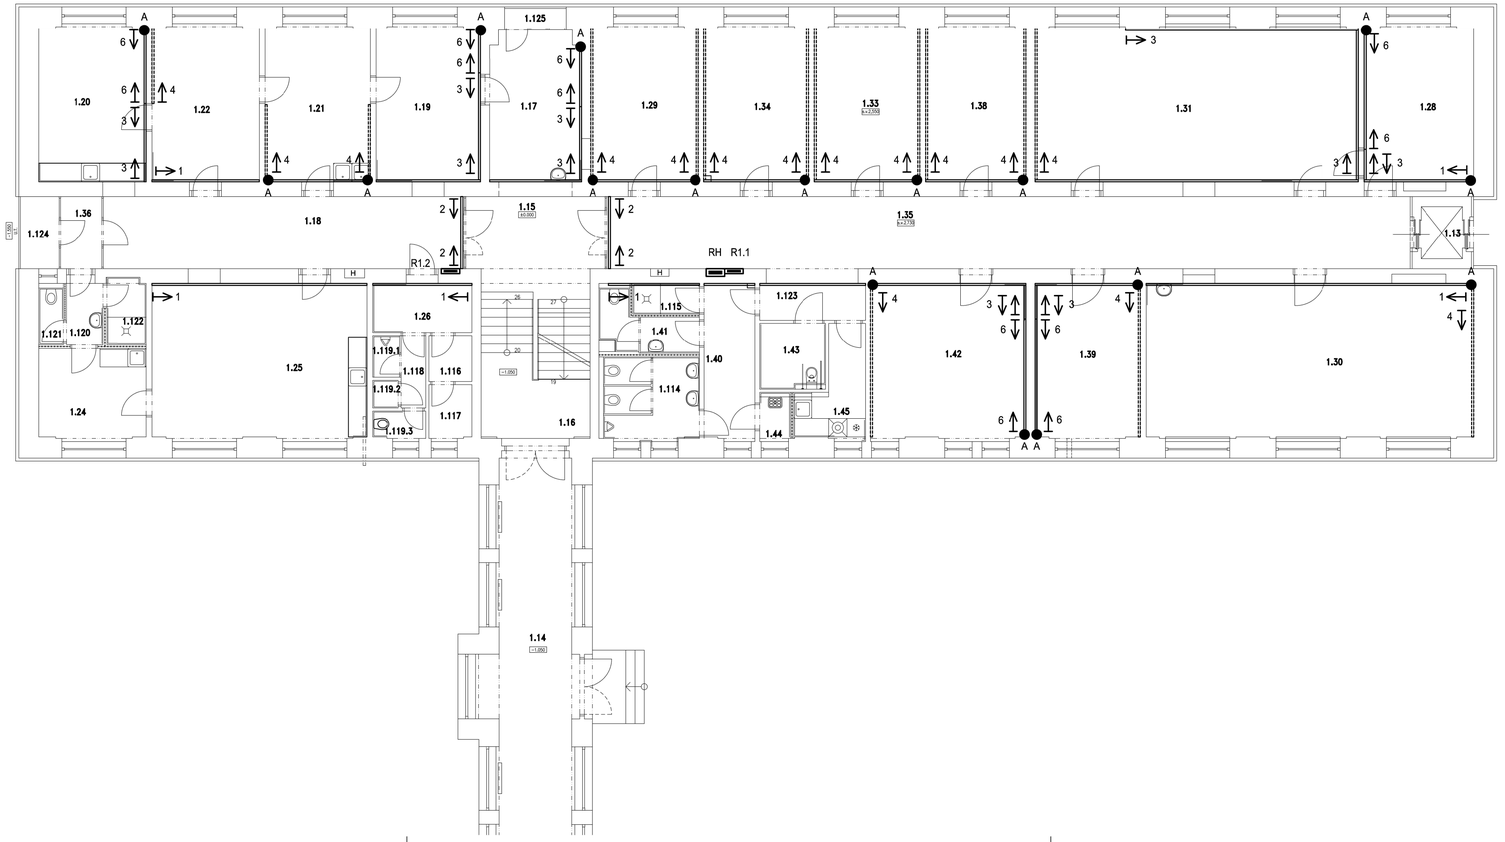

LEGENDA:

● A		PLASTOVÝ ŽLAB 160/65 SE STÍNÍCÍM PROFILEM, VEDENÝ NA ZDI JAKO STOUPACÍ VEDENÍ – SILNOPROUD + SLABOPROUD
→ 1	1 ←	PLASTOVÝ ŽLAB 130/65 SE STÍNÍCÍM PROFILEM, VEDENÝ POD STROPEM, KOTVENÝ DO ZDI – SILNOPROUD PLASTOVÝ ŽLAB 130/65 BEZ STÍNÍCÍHO PROFILU, VEDENÝ POD SILNOPROUDÝM ŽLABEM, KOTVENÝ DO ZDI – SLABOPROUD
→ 2	2 ←	PLASTOVÝ ŽLAB 130/65 SE STÍNÍCÍM PROFILEM, VEDENÝ POD STROPEM, KOTVENÝ KE STROPU – SILNOPROUD PLASTOVÝ ŽLAB 130/65 BEZ STÍNÍCÍHO PROFILU, VEDENÝ POD STROPEM, KOTVENÝ KE STROPU – SLABOPROUD
→ 3	3 ←	PLASTOVÝ ŽLAB 130/65 SE STÍNÍCÍM PROFILEM, VEDENÝ POD STROPEM, KOTVENÝ DO ZDI – SILNOPROUD + SLABOPROUD
→ 4	4 ←	PLASTOVÝ ŽLAB 160/65 SE STÍNÍCÍM PROFILEM, VEDENÝ NA ZDI VE VÝŠCE DLE POZNÁMKY – SILNOPROUD + SLABOPROUD
→ 5	5 ←	PLASTOVÝ ŽLAB 130/65 SE STÍNÍCÍM PROFILEM, VEDENÝ POD STROPEM, KOTVENÝ DO ZDI – SILNOPROUD PLASTOVÝ ŽLAB 130/65 BEZ STÍNÍCÍHO PROFILU, VEDENÝ POD SILNOPROUDÝM ŽLABEM, KOTVENÝ DO ZDI – SLABOPROUD PLASTOVÝ ŽLAB 160/65 SE STÍNÍCÍM PROFILEM, VEDENÝ NA ZDI VE VÝŠCE DLE POZNÁMKY – SILNOPROUD + SLABOPROUD
→ 6	6 ←	PLASTOVÝ ŽLAB 130/65 SE STÍNÍCÍM PROFILEM, VEDENÝ POD STROPEM, KOTVENÝ DO ZDI – SILNOPROUD + SLABOPROUD PLASTOVÝ ŽLAB 160/65 SE STÍNÍCÍM PROFILEM, VEDENÝ NA ZDI VE VÝŠCE DLE POZNÁMKY – SILNOPROUD + SLABOPROUD
→ 7	7 ←	DRÁTĚNÝ KABELOVÝ ŽLAB 200/65 VEDENÝ POD STROPEM – SILNOPROUD
→ 8	8 ←	DRÁTĚNÝ KABELOVÝ ŽLAB 200/65 VEDENÝ POD STROPEM SE STÍNÍCÍM PROFILEM – SILNOPROUD + SLABOPROUD
→ 9	9 ←	DRÁTĚNÝ KABELOVÝ ŽLAB 300/65 VEDENÝ POD STROPEM SE STÍNÍCÍM PROFILEM – SILNOPROUD + SLABOPROUD
→ 10	10 ←	KABELOVÁ TRASA NIEDAX LIŠTY 5820/21 (15ks dl. 50cm) S KABELOVÝMI PŘÍCHYTKAMI NAD SDK PODHLEDEM

POZNÁMKA:

VÝŠKA PLASTOVÉHO ZÁSUVKOVÉHO ŽLABU BUDE ŘEŠENA PROJEKTEM INTERIÉRU. POKUD PROJEKT INTERIÉRU NEBUDE ŘEŠEN, BUDE VÝŠKA UPŘESNĚNA V PRŮBĚHU AUTORSKÝCH DOZORŮ. PŘEDPOKLAD JE 0,8 – 1,0m NAD ČISTOU PODLAHOU.

Zodpovědný projektant	Vypracoval	Kontroloval
Ing. Richard Müller	Ing. Michal Bartoš	Ing. Petr Chval

PROFES PROJEKT spol. s r. o.
stavební a projekční firma
Vejrichova 272 TURNOV
tel. 481319831 fax 481319832
e-mail : profesprojekt@profesprojekt.cz
www.profesprojekt.cz

Zodpovědný projektant části	Část vypracoval	Část kontroloval
Jaromír Bednář	Jaromír Bednář	
	Blanka Havelková	

BEDNÁŘ
elektro projekty
604 665 735
604 361 655
elektro.bednar@seznam.cz

Místo: Liberec	Stavební úřad: Liberec	Stupeň	DPS
Objednatel: Technická univerzita v Liberci, Studentská 1402/2, Liberec		Datum	06.2020
Akce: **OPRAVA BUDOVY F1 - TECHNICKÁ UNIVERZITA V LIBERCI** **D.1.4 - TECHNIKA PROSTŘEDÍ STAVEB** **D.1.4.g. - ELEKTROINSTALACE**		Číslo zakázky	20022
		Měřítko **1 : 100**	Výtisk č.
Příloha: **KABELOVÉ TRASY - 1.NP**		Příloha č. **D.1.4.g. - 11**	