


OCELOPLECHOVÁ ROZVODNICE DO ZDI


600 x 1575 x 210 mm


PRÍVOD :
VÝVODY :
ZKRATOVÁ ODOLNOST :
KRYTÍ :

SPODEM
VRCHEM
10 kA
IP30/20

VEŠKERÉ PŘÍSTROJE NESMAZATELNĚ OZNAČIT DLE PŘÍLOŽENÉHO SCHÉMA

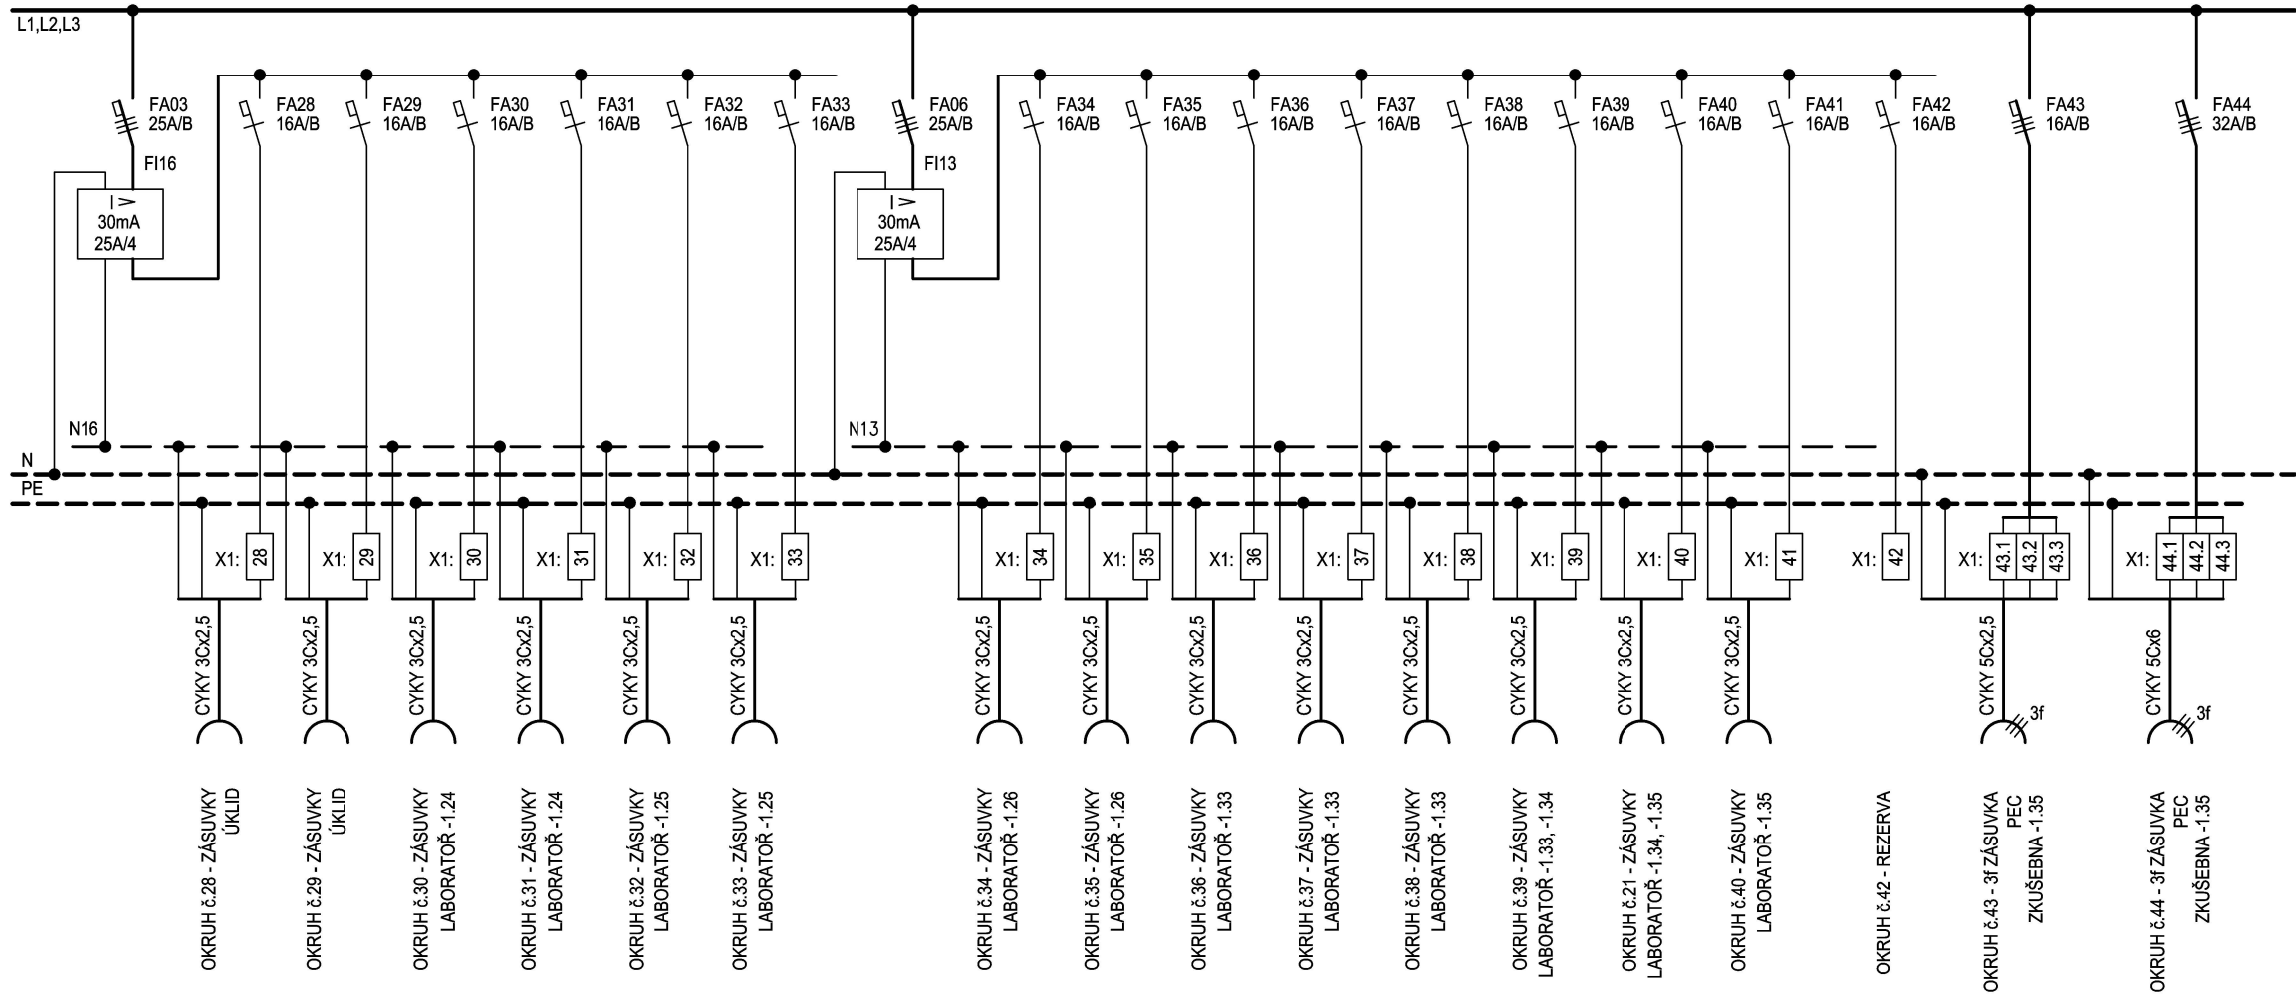

Zodpovědný projektant	Vypracoval	Kontroloval	 PROFES PROJEKT <i>spol. s r. o.</i> stavební a projekční firma Vejřichova 272 TURNOV tel. 481319831 fax 481319832 e-mail : profesp@profesprojekt.cz www.profesprojekt.cz
Ing. Richard Müller	Ing. Michal Bartoš	Ing. Petr Chval	

Zodpovědný projektant části	Část vypracoval	Část kontroloval	 BEDNÁŘ elektro projekty 604 665 735 604 361 655 elektro.bednar@seznam.cz
Jaromír Bednář	Jaromír Bednář		
	Blanka Havelková		

Místo: Liberec	Stavební úřad: Liberec	Stupeň	DPS
Objednatel: Technická univerzita v Liberci, Studentská 1402/2, Liberec		Datum	06.2020
Akce: OPRAVA BUDOVY F1 - TECHNICKÁ UNIVERZITA V LIBERCÍ D.1.4 - TECHNIKA PROSTŘEDÍ STAVEB D.1.4.g. - ELEKTROINSTALACE		Číslo zakázky	20022
		Měřítko	Výtisk č.
Příloha: ROZVADĚČ R01.1		Příloha č. D.1.4.g. - 17	