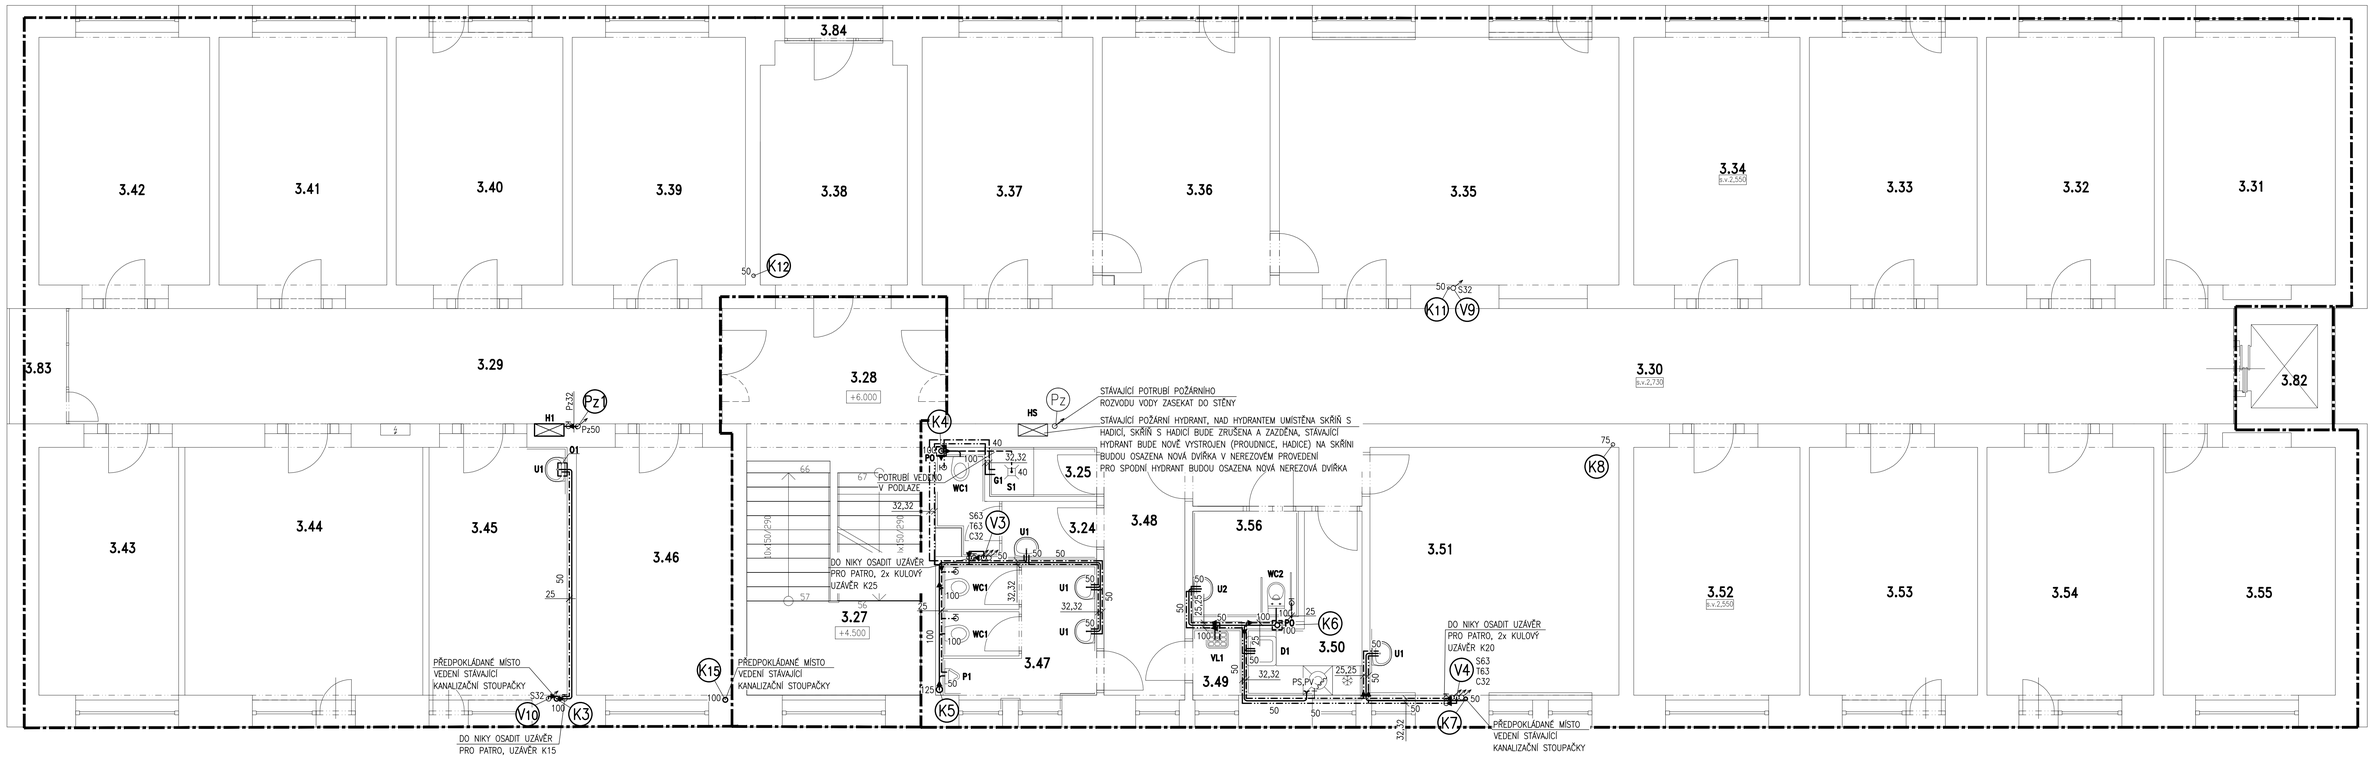

LEGENDA:

- NOVÝ VNITŘNÍ VODOVOD, STUDENÁ VODA – POTRUBÍ PLASTOVÉ, PP–R TYP 3 PN20, NEBO PEX, IZOLOVÁNO
- NOVÝ VNITŘNÍ VODOVOD, TEPLÁ VODA – POTRUBÍ PLASTOVÉ, PP–R TYP 3 PN20, NEBO PEX, IZOLOVÁNO
- NOVÝ VNITŘNÍ VODOVOD, CIRKULACE – POTRUBÍ PLASTOVÉ, PP–R TYP 3 PN20, NEBO PEX, IZOLOVÁNO
- NOVÝ VNITŘNÍ ROZVOD POŽÁRNÍ VODY – POTRUBÍ OCELOVÉ POZINKOVANÉ ZÁVITOVÉ, IZOLOVÁNO
- NAPOJENÍ KONDENZÁTU VZT DO KANALIZACE – POTRUBÍ PLASTOVÉ, PP–R TYP 3 PN20 D32, VEDENO NAD PODHLEDEM
- STÁVAJÍCÍ VNITŘNÍ ROZVOD POŽÁRNÍ VODY
- STÁVAJÍCÍ POTRUBÍ BUDE NAHRAZENO NOVÝM A BUDE ZASEKÁNO DO STĚNY VE VŠECH PATRECH
- NOVÉ SVODNÉ POTRUBÍ SPLAŠKOVÉ KANALIZACE – PVC (KG–SYSTÉM)
- NOVÉ SVODNÉ POTRUBÍ SPLAŠKOVÉ KANALIZACE – PVC (KG–SYSTÉM) (VEDENO V PODLAZE)
- HRANICE POŽÁRNÍHO ÚSEKU
- **01** NOVÝ MALÝ ELEKTRICKÝ ZÁSOBNÍKOVÝ OHŘÍVAČ VODY
  Objem: 5 L
  Výkon: 2,0 kW
  Napětí: 230 V

- **H1** HYDRANTOVÝ SYSTÉM DO STĚNY S NEREZOVÝMI DVÍŘKY, DN 19/30 S TVAROVÉ STÁLOU HADICÍ ø19mm, DL. 30m, INSTALACE DLE POKYNŮ VÝROBCE A PROTIPOŽ. ZABEZPEČENÍ STAVBY
- **HS** STÁVAJÍCÍ POŽÁRNÍ HYDRANT, NAD HYDRANTEM UMÍSTĚNA SKŘÍŇ S HADICÍ, SKŘÍŇ S HADICÍ BUDE ZRUŠENA A ZAZDĚNA, STÁVAJÍCÍ HYDRANT BUDE NOVĚ VYSTROJEN (PROUDNICE, HADICE) NA SKŘÍNI BUDOU OSAZENY NOVÉ DVÍŘKA V NEREZOVÉM PROVEDENÍ
- **P0** PROTIPOŽÁRNÍ OCHRANA POTRUBNÍCH PROSTUPŮ POŽÁRNĚ DĚLÍCÍ KONSTRUKCÍ

- (V) NOVÉ STOUPACÍ POTRUBÍ VODOVODU
- (Pz) NOVÉ STOUPACÍ POTRUBÍ POŽÁRNÍHO VODOVODU
- (K) NOVÉ STOUPACÍ POTRUBÍ SPLAŠKOVÉ KANALIZACE
- (Pz) STÁVAJÍCÍ STOUPACÍ POTRUBÍ POŽÁRNÍHO VODOVODU

POZNÁMKA

1) ROZVODY VODY A KANALIZACE NUTNO KOORDINOVAT S POŽADAVKY KATEDRY NA PŘESNÉ UMÍSTĚNÍ Z.P., DÁLE KOORDINOVAT S POŽADAVKY LÉKAŘŮ, ZUBAŘŮ
2) PROSTUPY POTRUBÍ (MIMO ZASEKANÉ A ZAPRAVENÉ – VEDENÉ POTRUBÍ DRÁŽKOU VE STĚNĚ PŘES POŽÁRNÍ ÚSEKY) BUDOU NA HRANICI POŽÁRNÍCH ÚSEKŮ OSAZENY PROTIPOŽÁRNÍ MANŽETOU

Zodpovědný projektant	Vypracoval	Kontroloval	PROFES PROJEKT spol. s r.o. projektová a inženýrská činnost Vyšehrad 272, 511 01 Turnov tel. 481 319 831 e-mail : profesprojekt@profesprojekt.cz www.profesprojekt.cz
Ing. Richard Müller	Ota Hördler	Ing. Petr Chval	

Místo:	Liberec	Stavební úřad: Liberec	Stupeň: DPS
Objednatel:	Technická univerzita v Liberci, Studentská 1402/2, Liberec		Datum: 05.2020
Akce:	OPRAVA BUDOVY F1- TECHNICKÁ UNIVERZITA V LIBERCI D.1.4 TECHNIKA PROSTŘEDÍ D.1.4.e ZDRAVOTNÍ TECHNIKA		Číslo zakázky: 20022
			Měřítko: 1:50
Příloha:	PŮDORYS 3.NP		Příloha č.: D.1.4.e-07
			Výtisk č.