


TECHNICKÁ UNIVERZITA V LIBERCI – BUDOVA F1
C. SITUAČNÍ VÝKRESY
KATASTRÁLNÍ SITUAČNÍ VÝKRES 1:500

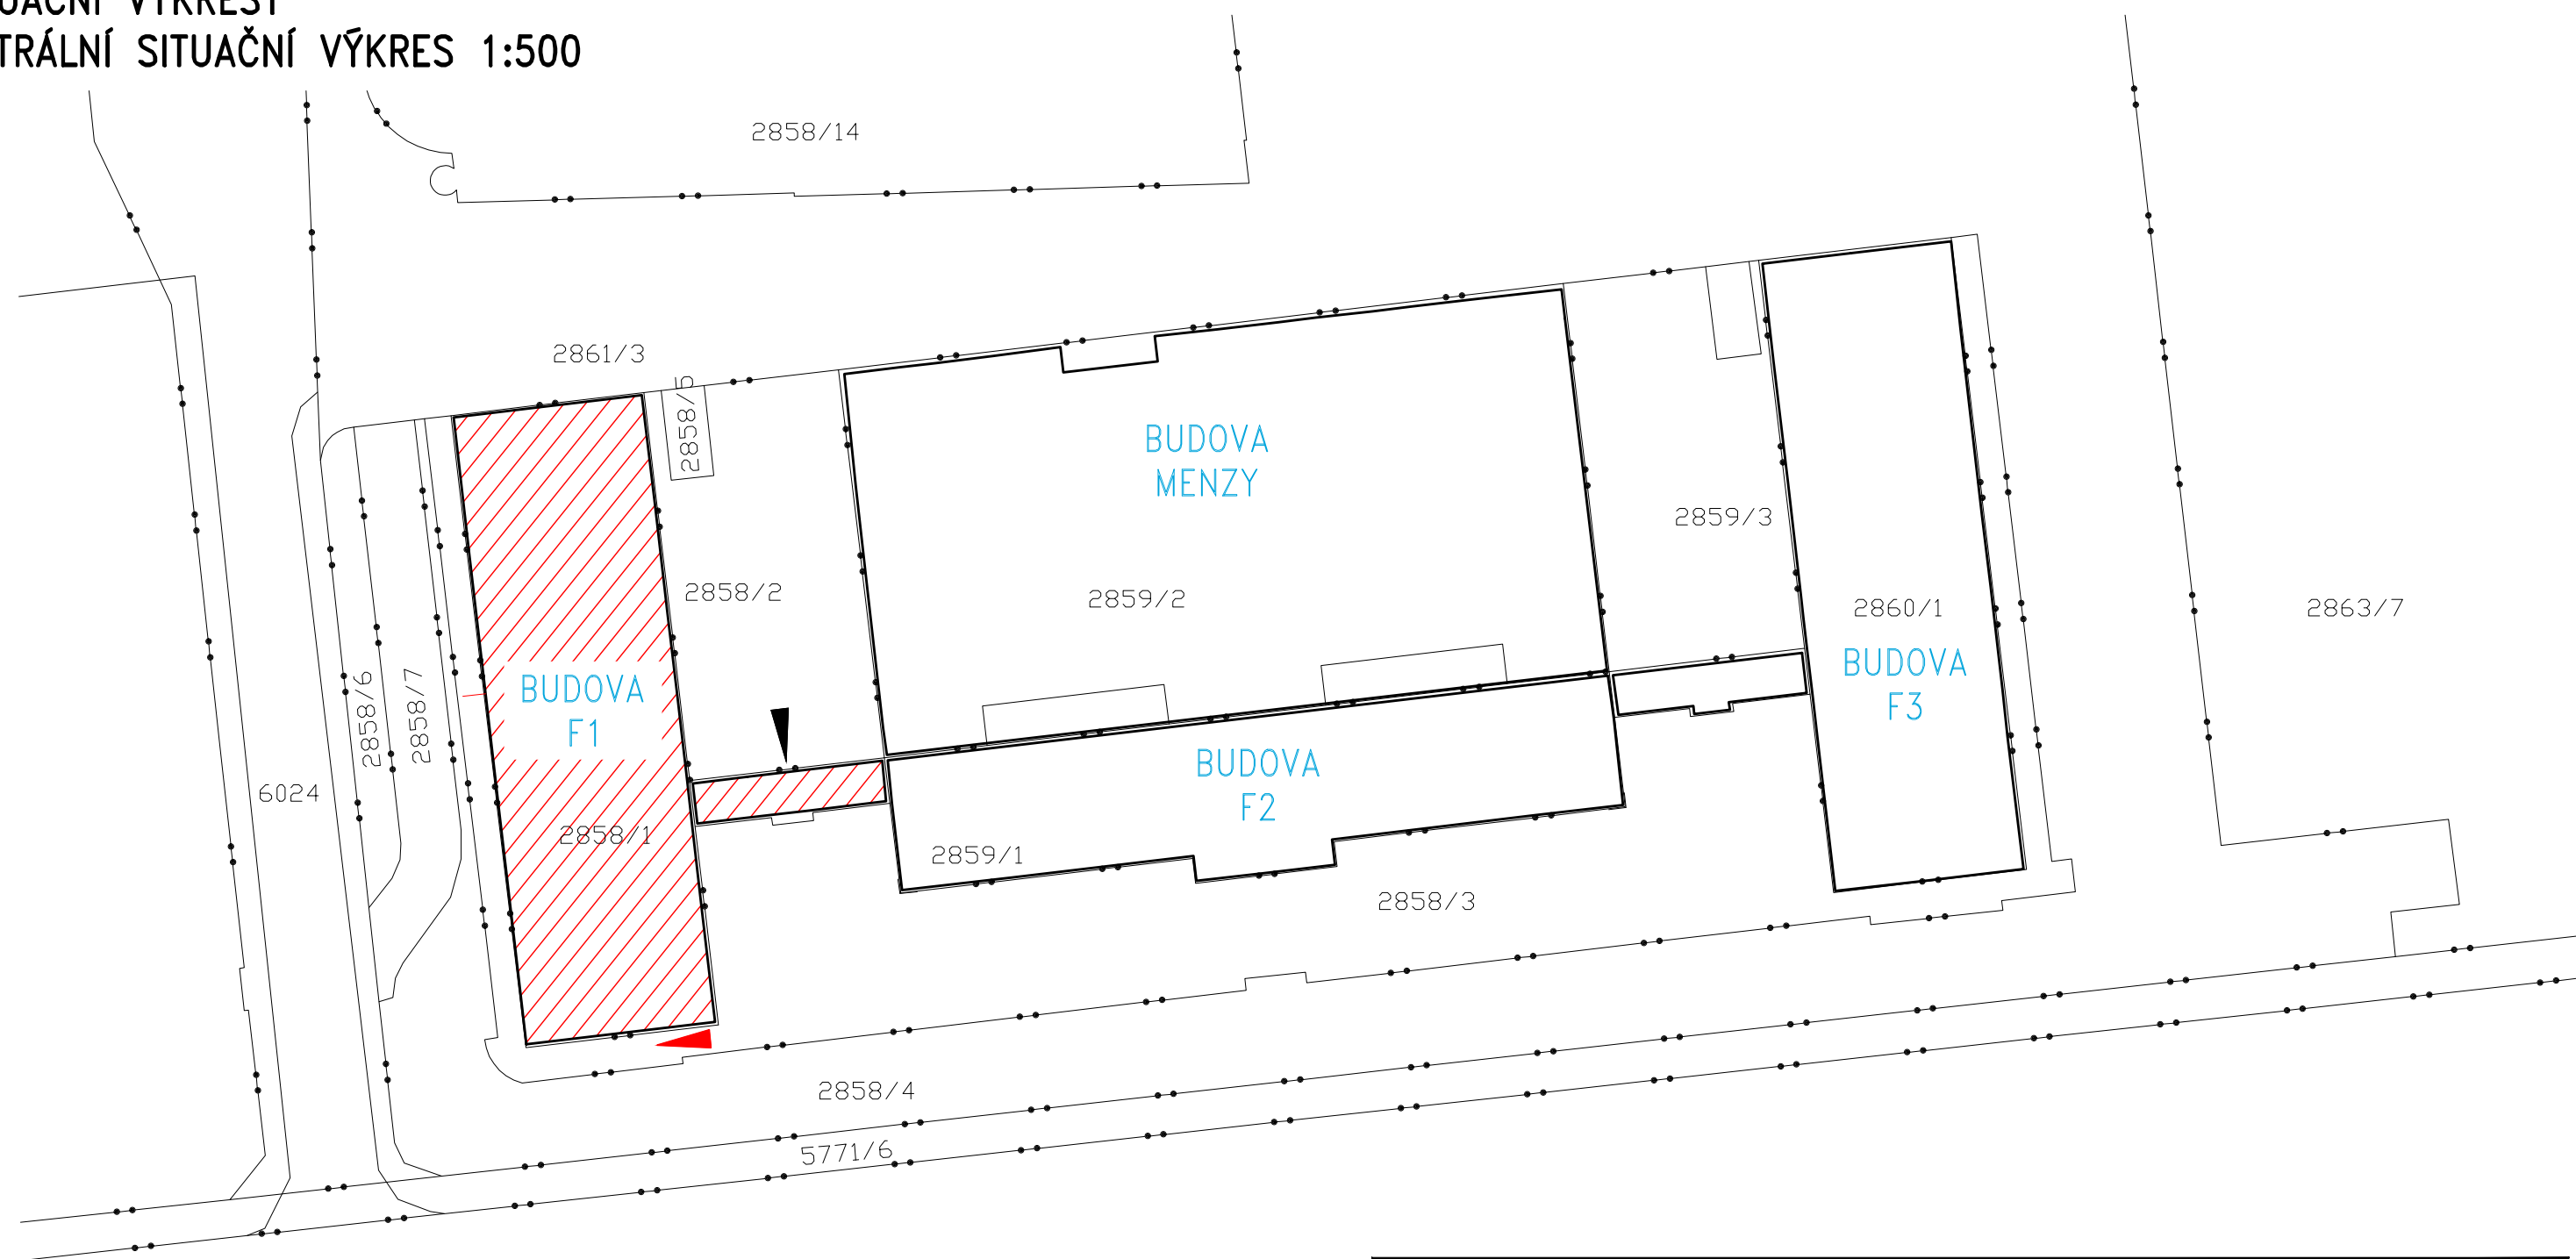

LEGENDA:

- HRANICE POZEMKŮ
- HRANICE BUDOV
- BUDOVA F1 (P.Č.2858/1) VČETNĚ KRČKU (P.Č.2859/1)
- STÁVAJÍCÍ VCHOD DO OBJEKTU, HLAVNÍ VCHOD PRO STAVBU
- DLE PROJEKTU Z.Č.20022A FIRMY PROFES PROJEKT, NOVÝ VCHOD K ORDINACÍM PRO PRAKTICKÉHO A ZUBNÍHO LÉKAŘE (POUZE V PRŮBĚHU OPRAVY INTERIÉRŮ F1, PO DOKONČENÍ STAVBY BUDE UVEDENO DO PŮVODNÍHO STAVU)

| | | | |
|---|---|---|---|
| Zodpovědný projektant | Vypracoval | Kontroloval |  PROFES PROJEKT spol. s r.o. projektová a inženýrská činnost Vejřichova 272, 511 01 Turnov tel. 481 319 831 e-mail : profesp@profesprojekt.cz www.profesprojekt.cz |
| Ing. Richard Müller | Ing. Michal Bartoš | Ing. Petr Chval | |
|  |  |  | |

| | | | |
|--|-------------------------------|-------------------------|----------------|
| Místo: Liberec | Stavební úřad: Liberec | Stupeň | DSP |
| Objednatel: Technická univerzita v Liberci, Studentská 1402/2,Liberec | | Datum | 05.2020 |
| Akce: OPRAVA BUDOVY F1 - TECHNICKÁ UNIVERZITA V LIBERCI C. SITUAČNÍ VÝKRESY | | Číslo zakázky | 20022 |
| | | Měřítko 1:500 | Výtisk č. |
| Příloha: KATASTRÁLNÍ SITUAČNÍ VÝKRES | Příloha č. C.2 | | |