


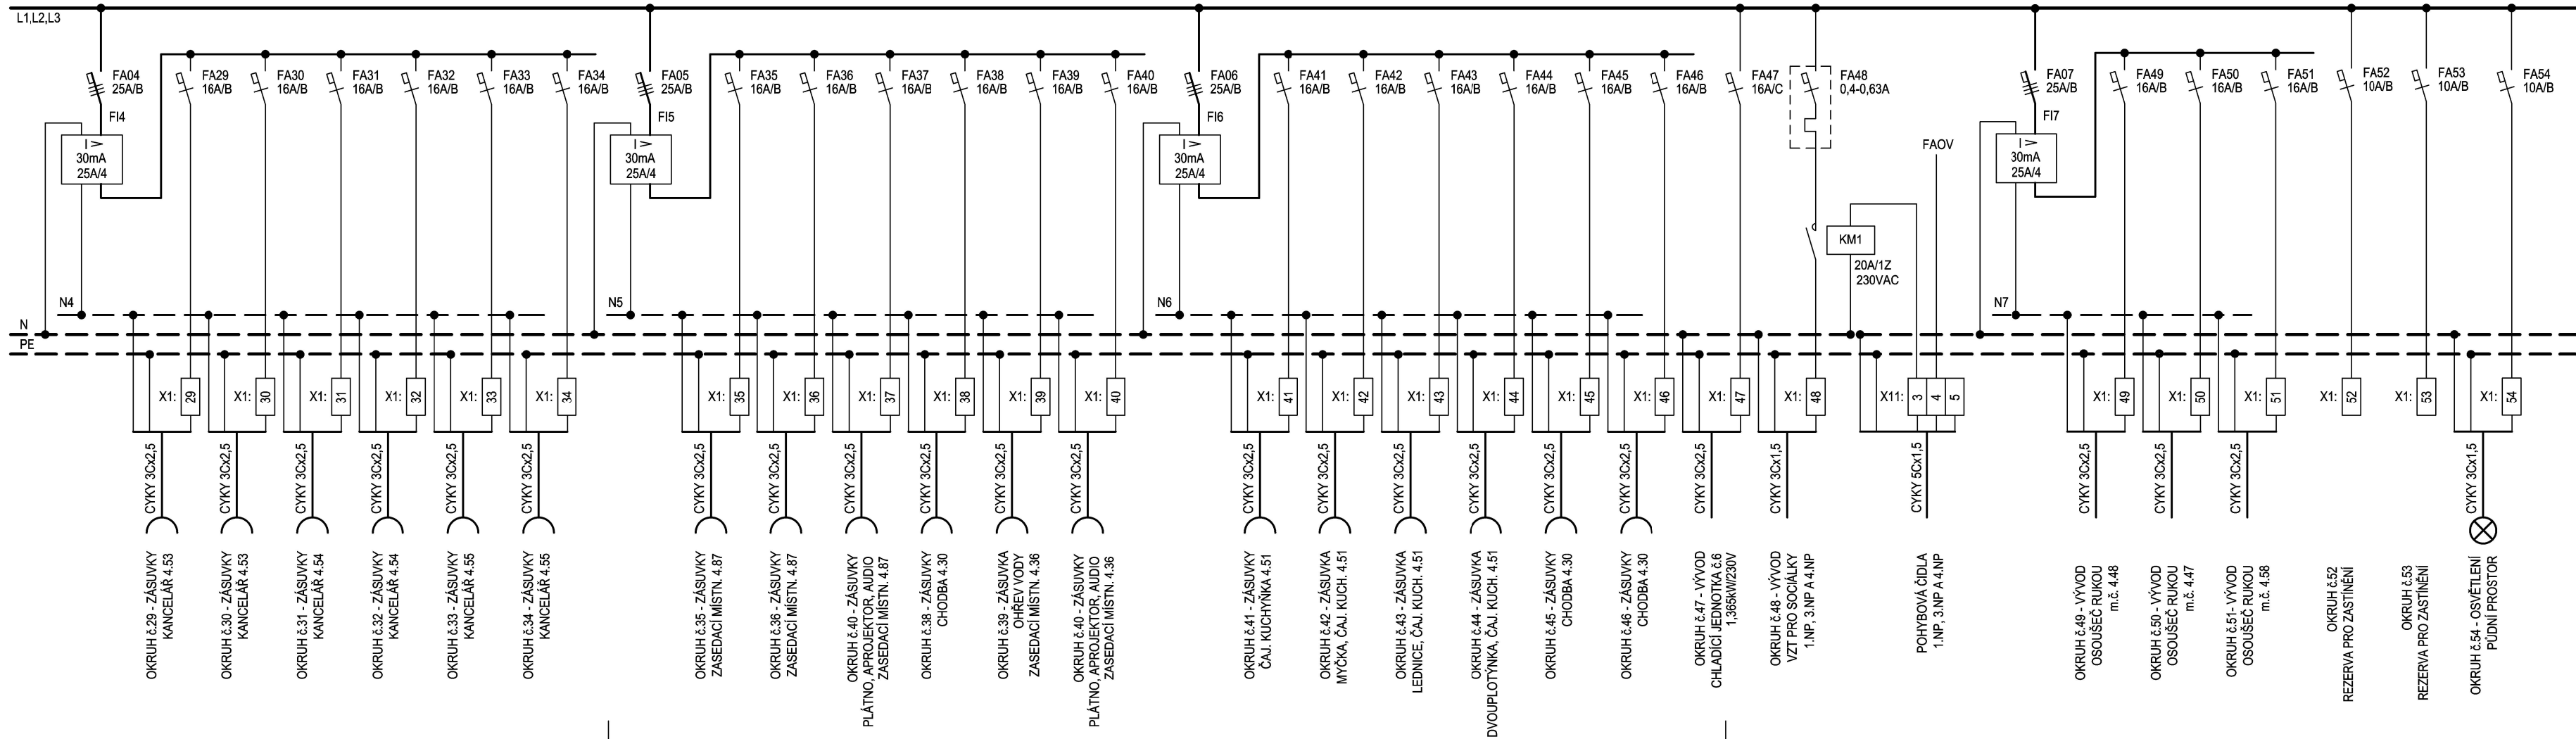

OCELOPLECHOVÁ ROZVODNICE DO ZDI
 600 x 1845 x 210 mm

PŘÍVOD :
 VÝVODY :
 ZKRATOVÁ ODOLNOST :
 KRYTÍ :

VEŠKERÉ PŘÍSTROJE NESMAZATELNĚ OZNAČIT DLE PŘÍLOŽENÉHO SCHÉMA



Zodpovědný projektant	Vypracoval	Kontroloval	 PROFES PROJEKT spol. s r. o. stavební a projekční firma Vejnichova 272 TURNOV tel. 481319831 fax 481319832 e-mail : profproj@profesprojekt.cz www.profesprojekt.cz
Ing. Richard Müller	Ing. Michal Bartoš	Ing. Petr Chval	

Zodpovědný projektant části	Část vypracoval	Část kontroloval	 B E D N Ā Ř elektro projekty 604 665 735 604 361 655 elektro.bednar@seznam.cz
Jaromír Bednář	Jaromír Bednář		
	Blanka Havelková		

Místo: Liberec	Stavební úřad: Liberec	Stupeň	DPS
Objednatel: Technická univerzita v Liberci, Studentská 1402/2, Liberec		Datum	06.2020
Akce: OPRAVA BUDOVY F1 - TECHNICKÁ UNIVERZITA V LIBERCI D.1.4 - TECHNIKA PROSTŘEDÍ STAVEB D.1.4.g. - ELEKTROINSTALACE		Číslo zakázky	20022
		Měřítko	Výtisk č.
		Příloha č.	D.1.4.g. - 27
Příloha: ROZVADĚČ R4.1			