




SCĤEMA PŮDORYSU STŘECHY SE ZÄBRADLÍM 1:50

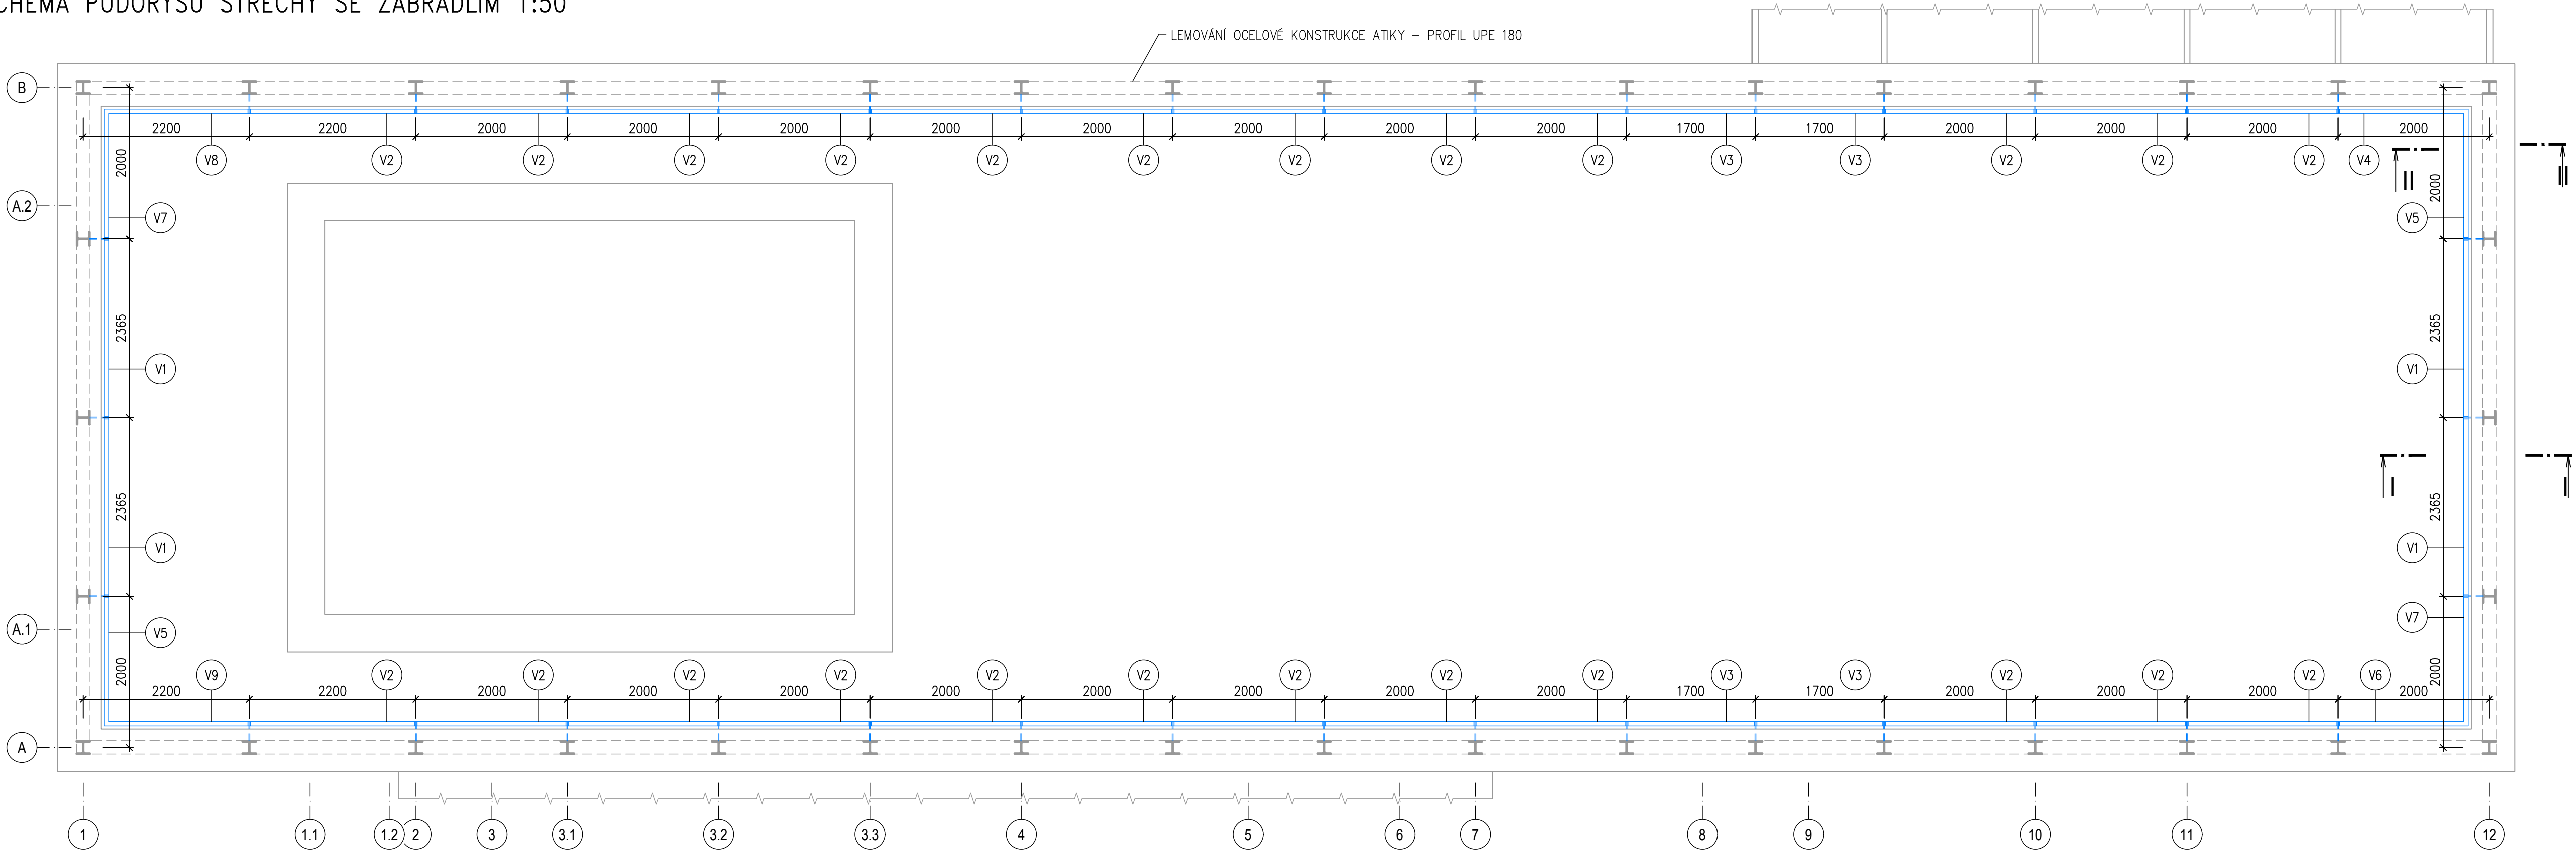


PŮDORYS 1:10 – VÝPLŇ (V7) (V8)  
PRO ROHOVOU ČÄST ATIKÝ

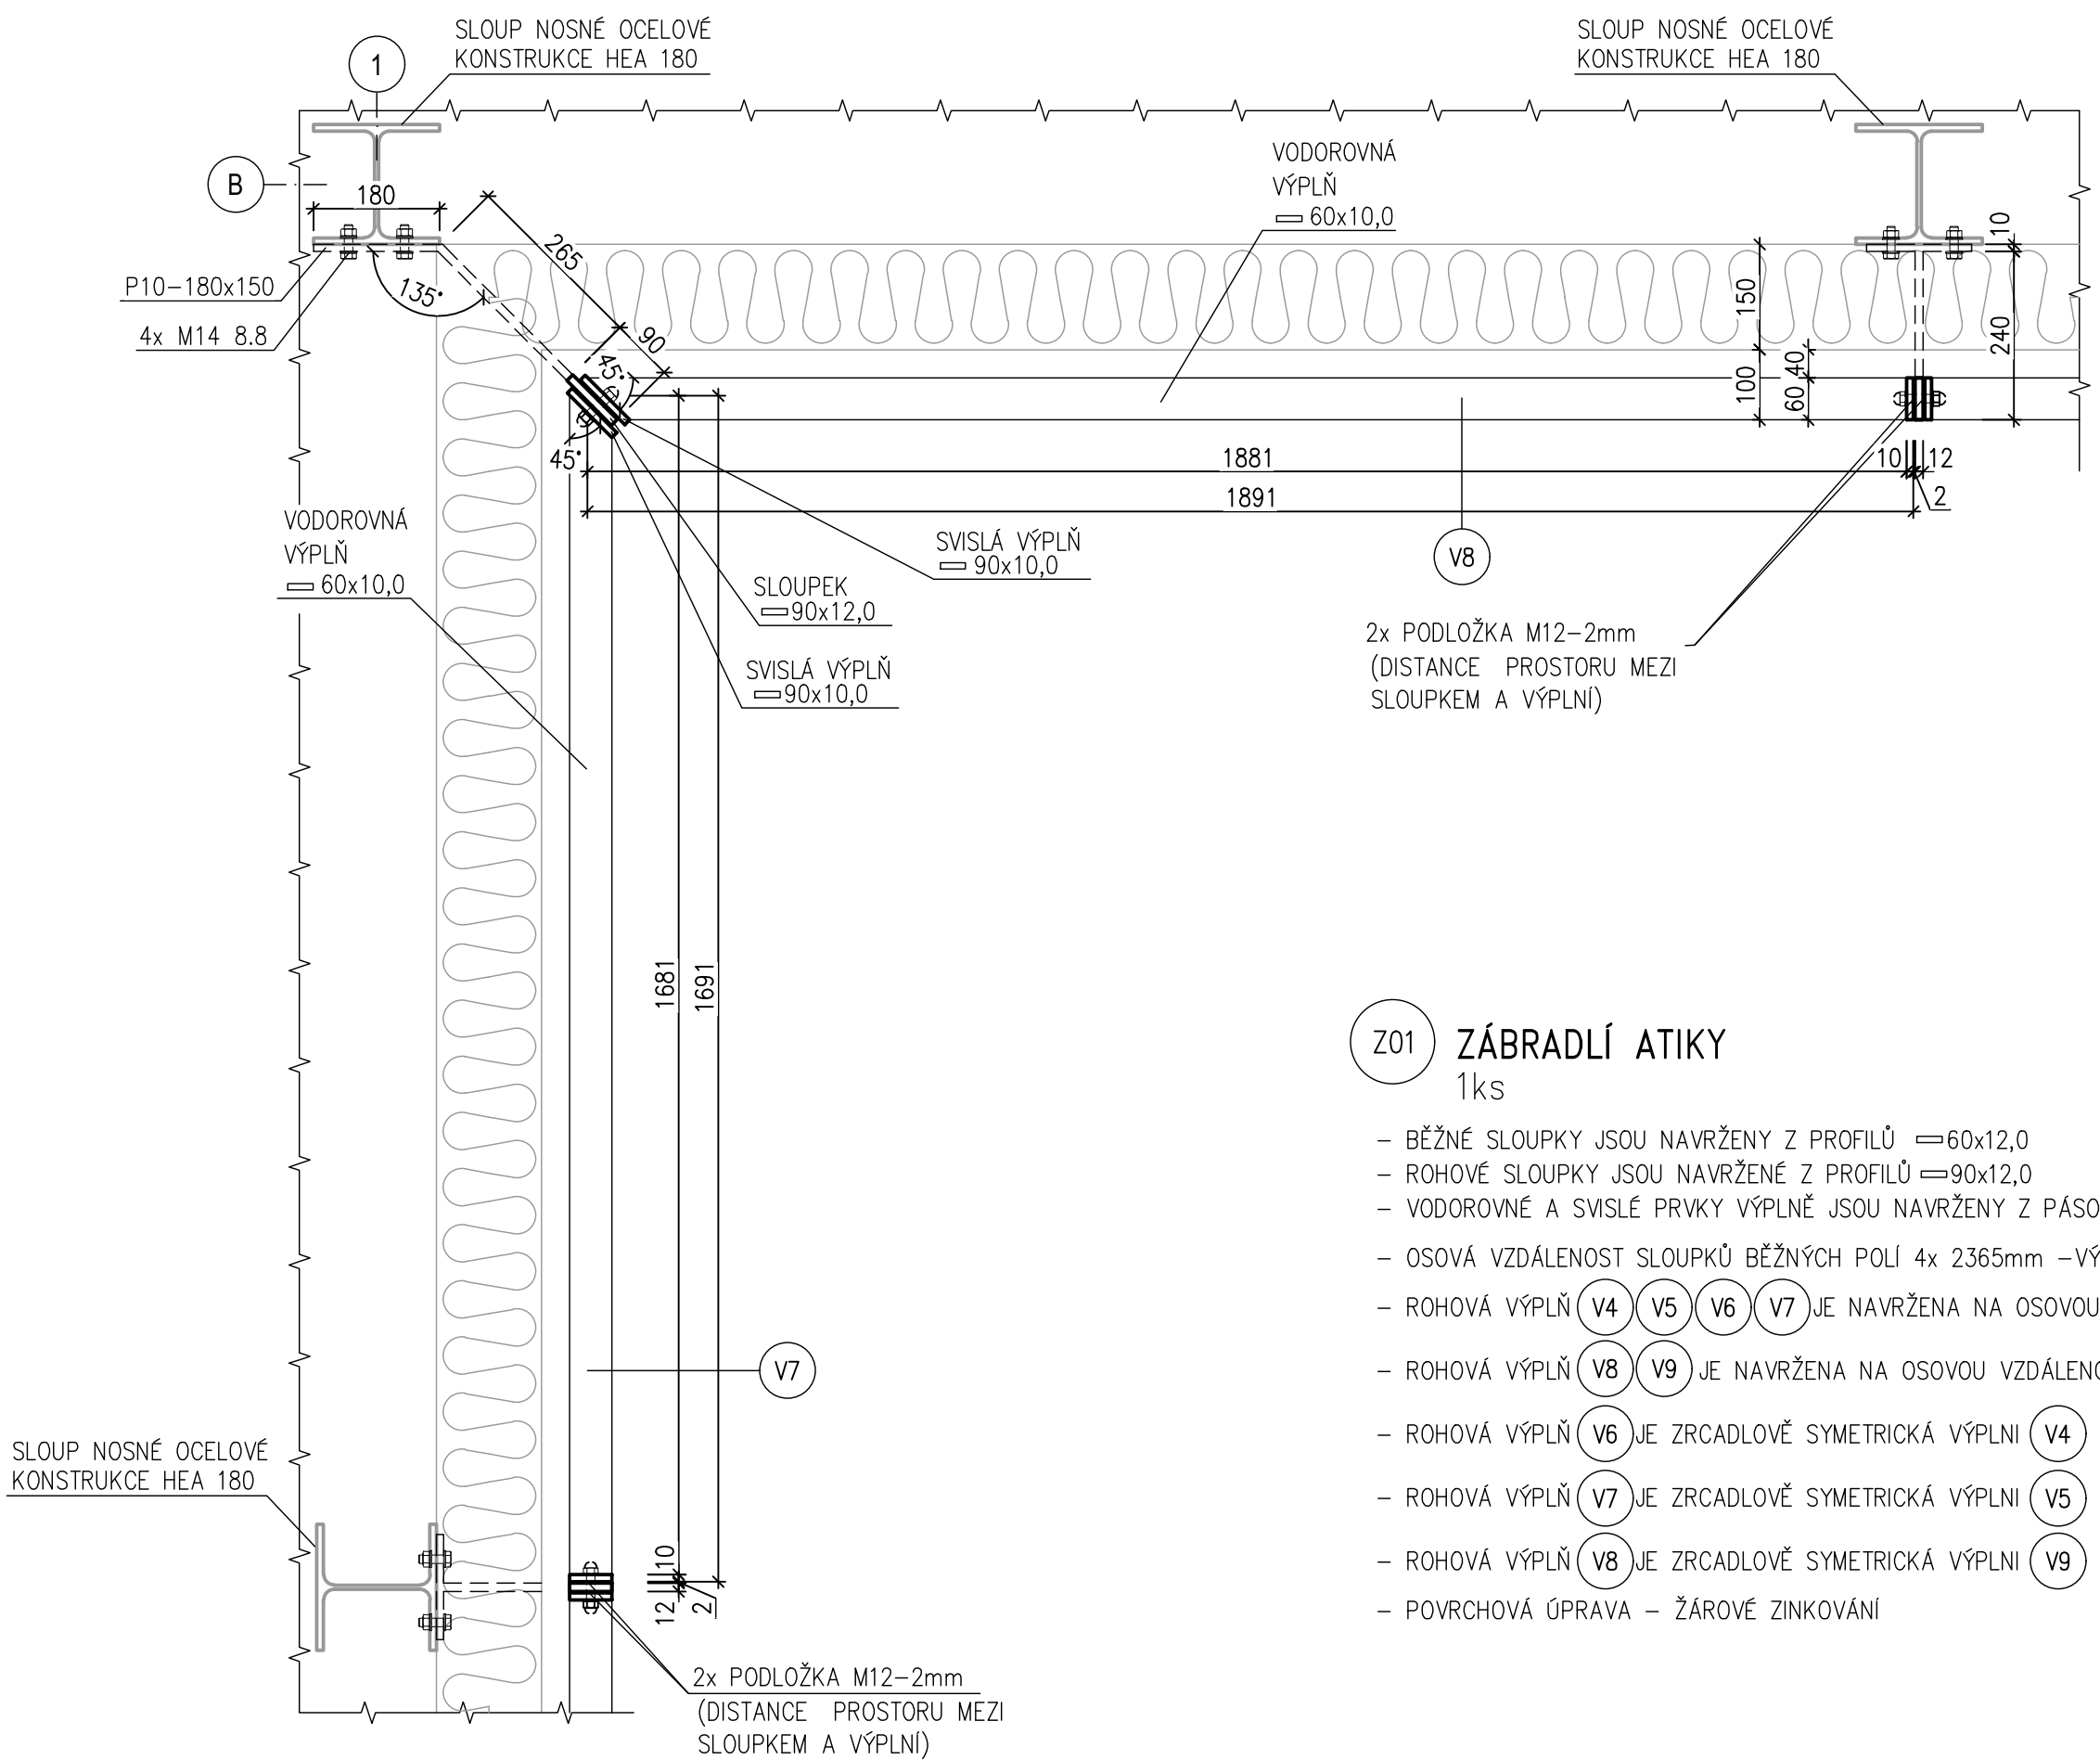


PŮDORYS 1:10 – VÝPLŇ (V4) (V5)  
PRO ROHOVOU ČÄST ATIKÝ

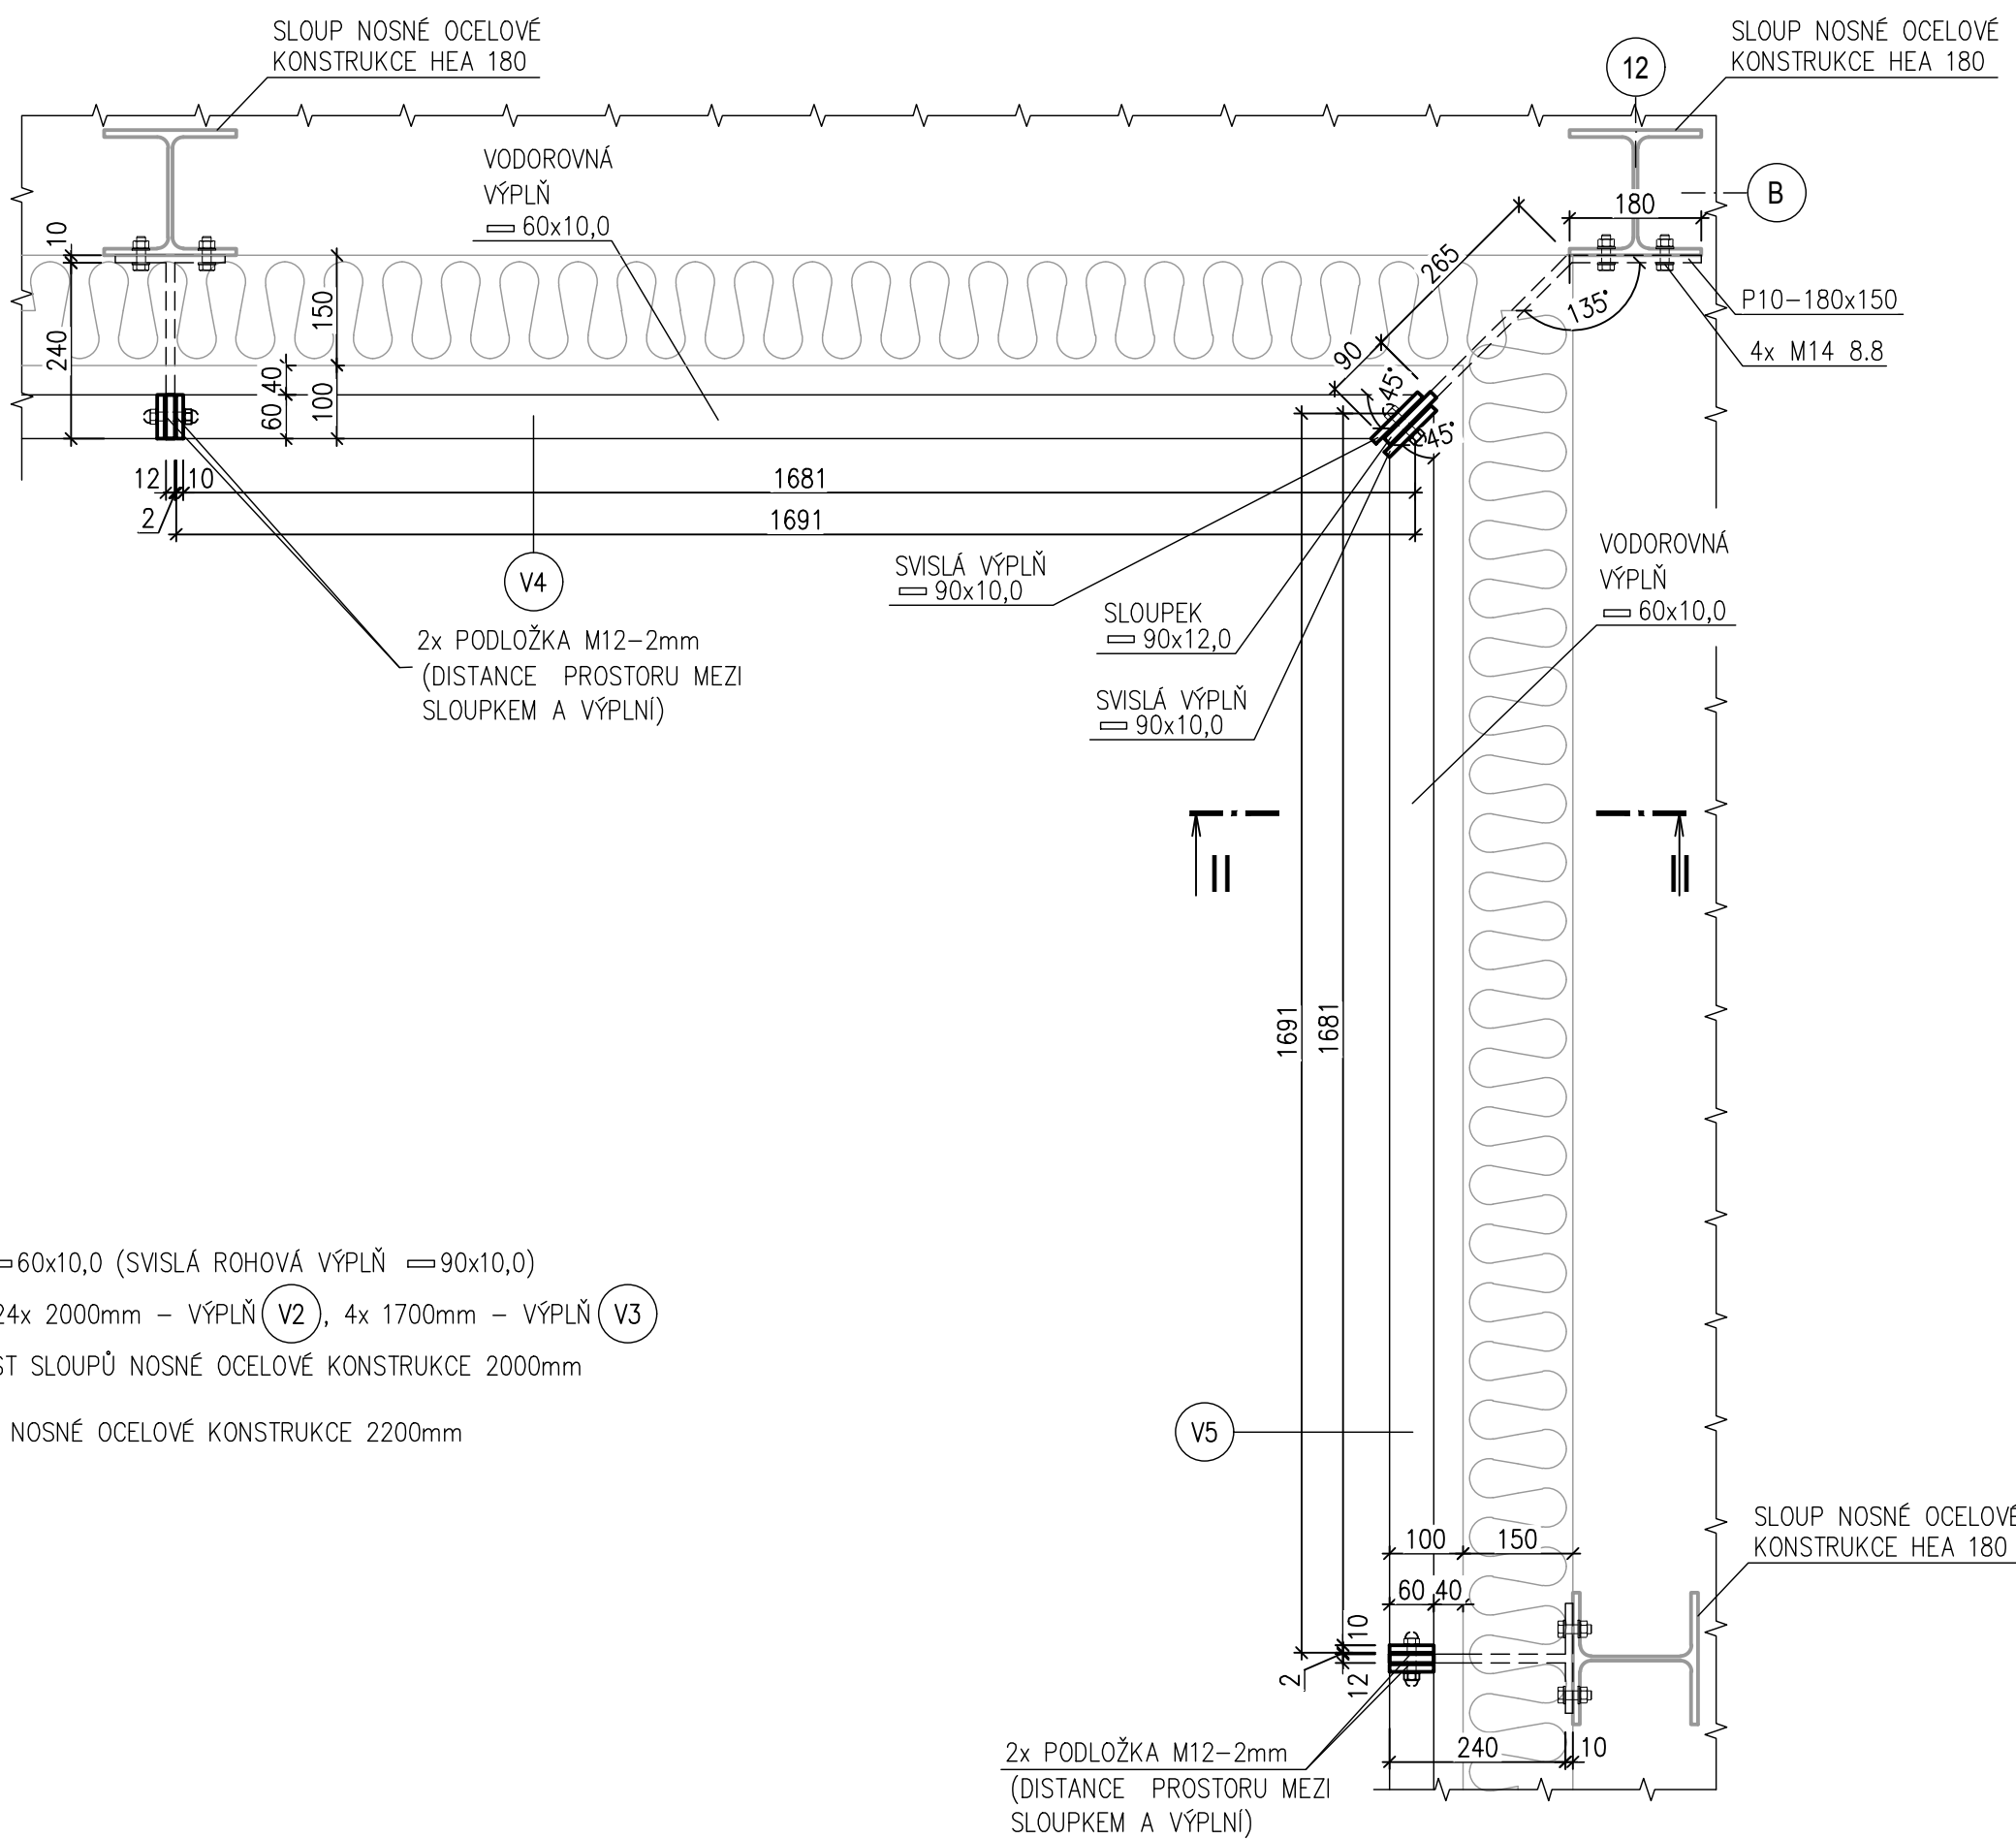


PŮDORYS 1:10 – VÝPLŇ (V1)  
PRO OSOVOU VZDÄLENOST SLOUPŮ 2365mm

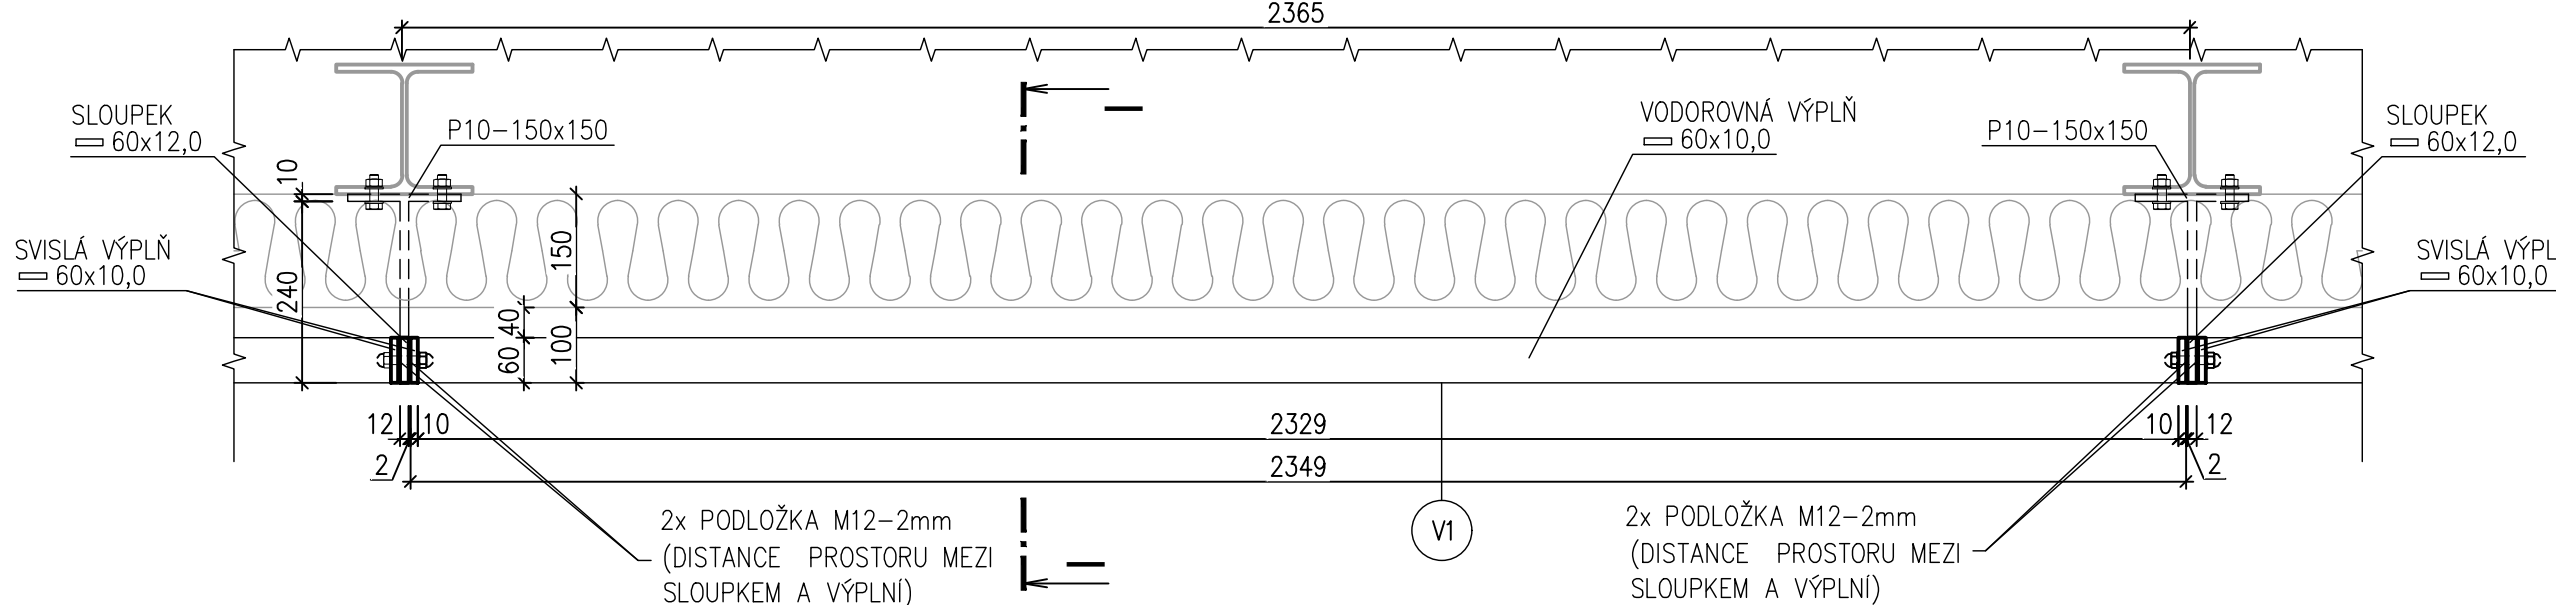


PŮDORYS 1:10 – VÝPLŇ (V2)  
PRO OSOVOU VZDÄLENOST SLOUPŮ 2000mm

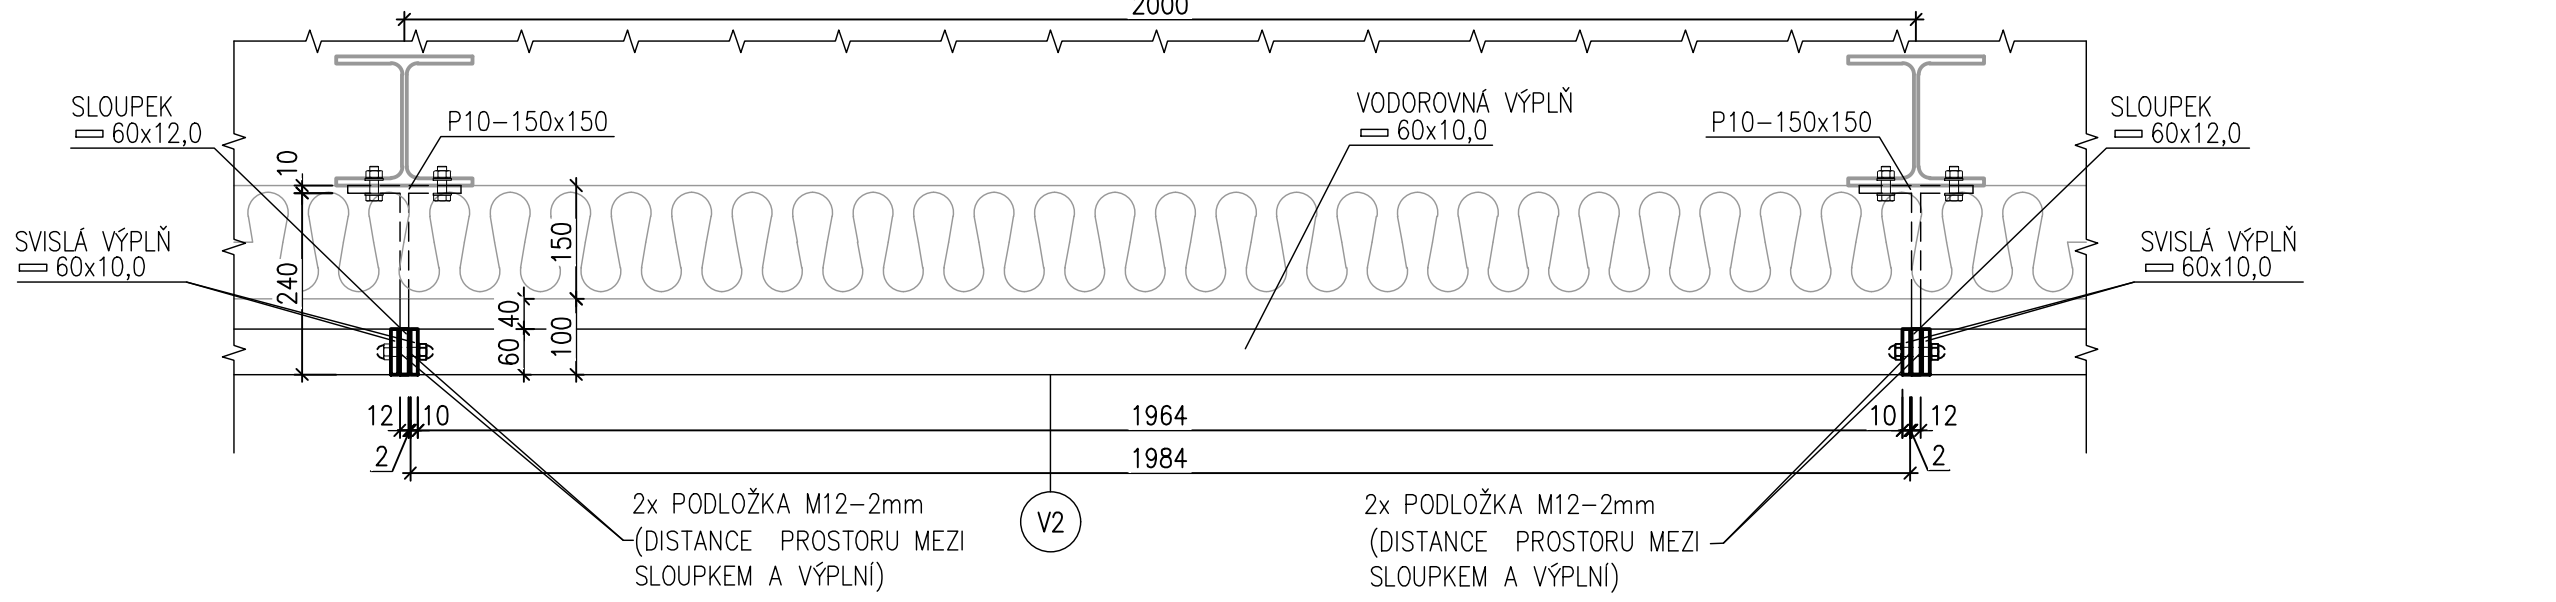


PŮDORYS 1:10 – VÝPLŇ (V3)  
PRO OSOVOU VZDÄLENOST SLOUPŮ 1700mm

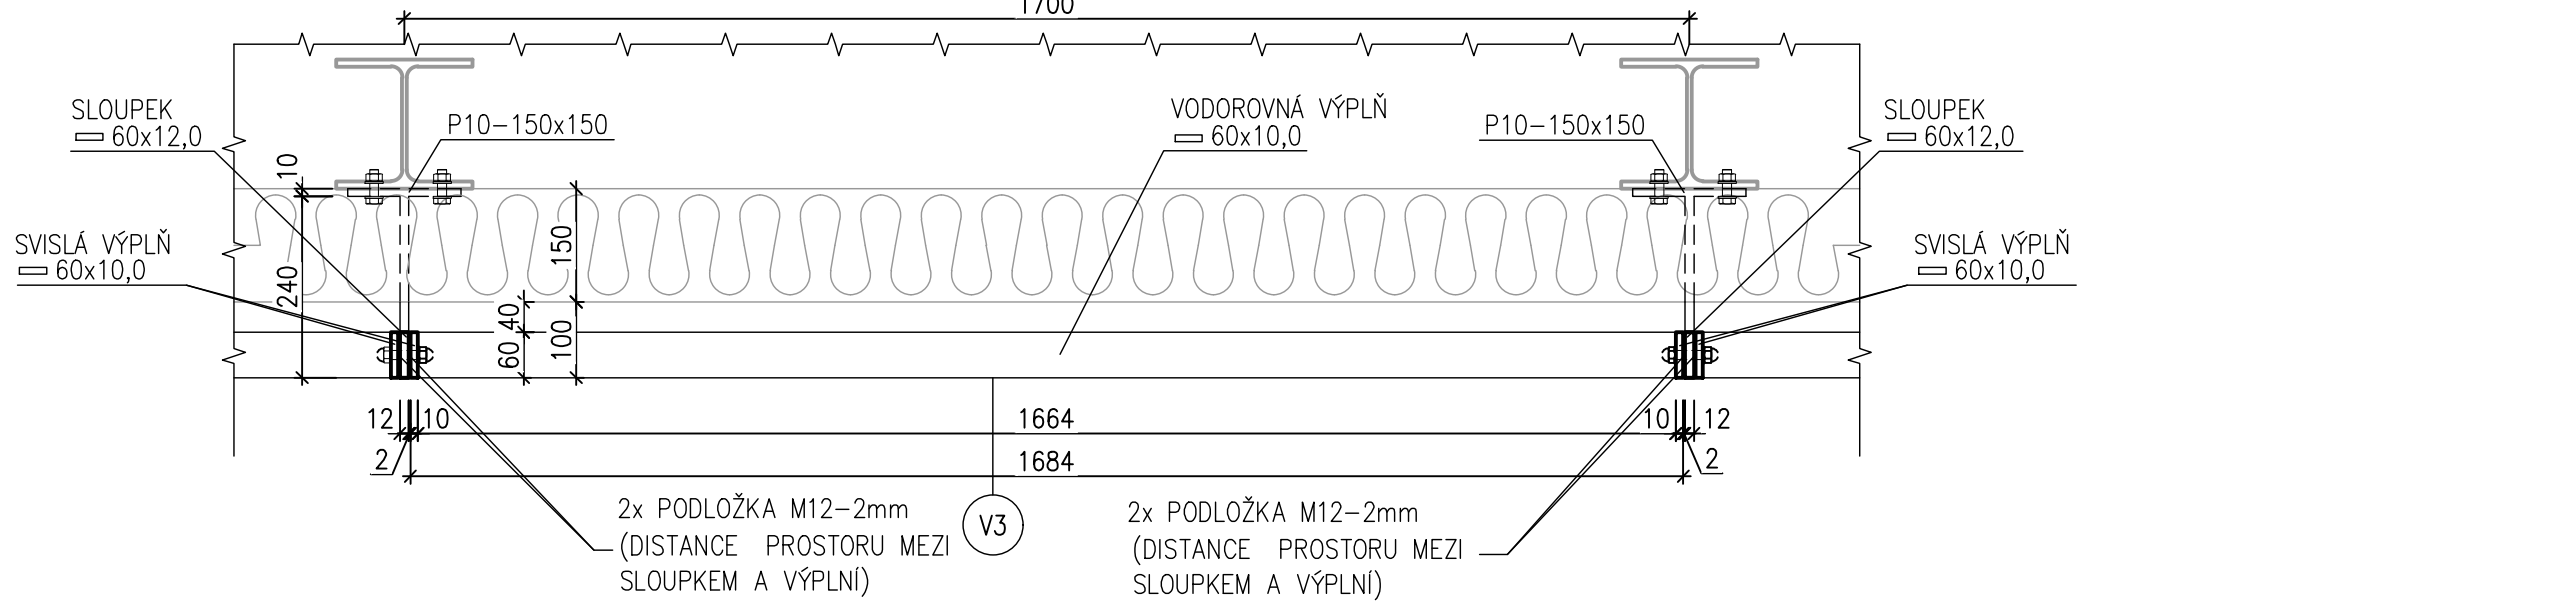


ŘEZ I-I 1:10

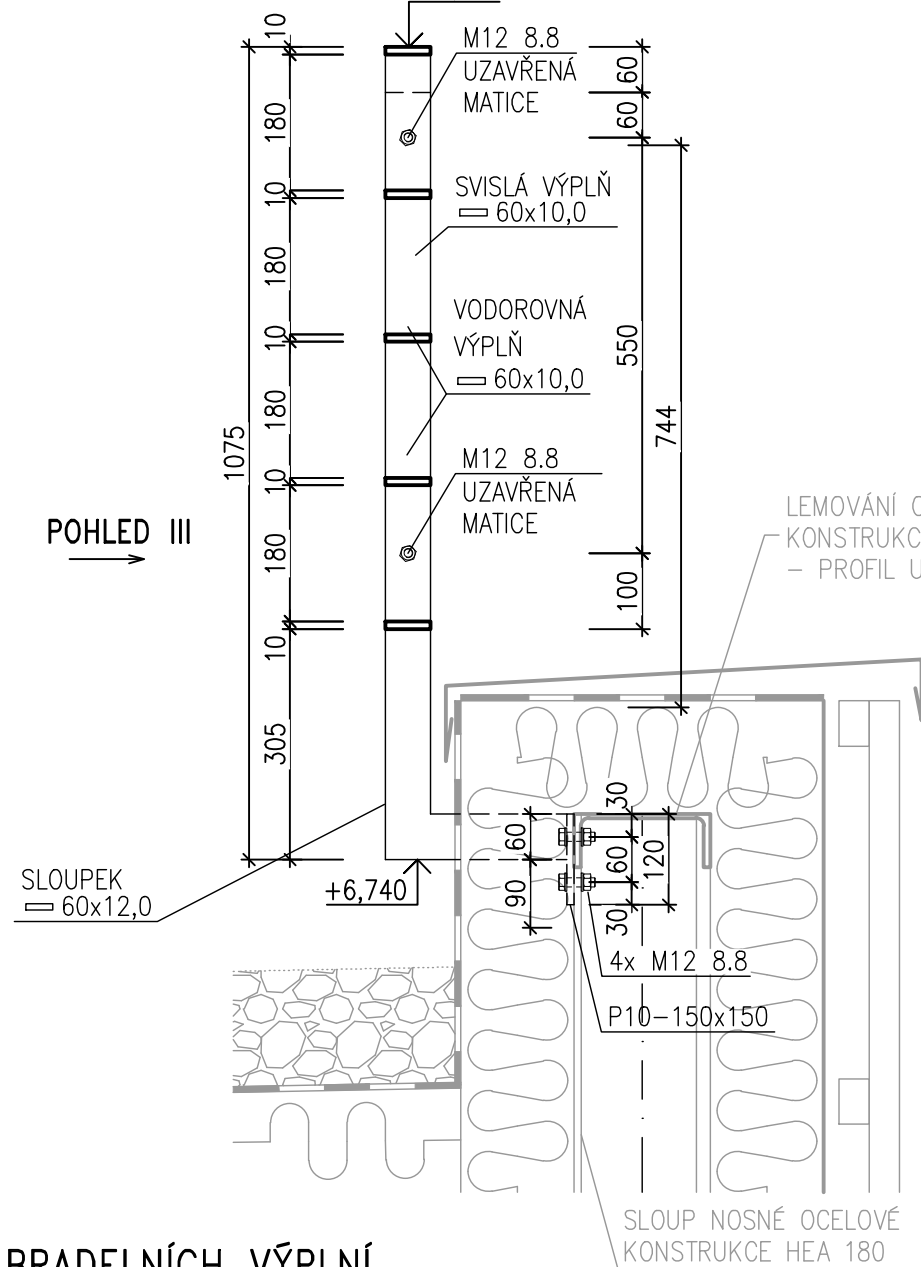

POHLED III 1:10

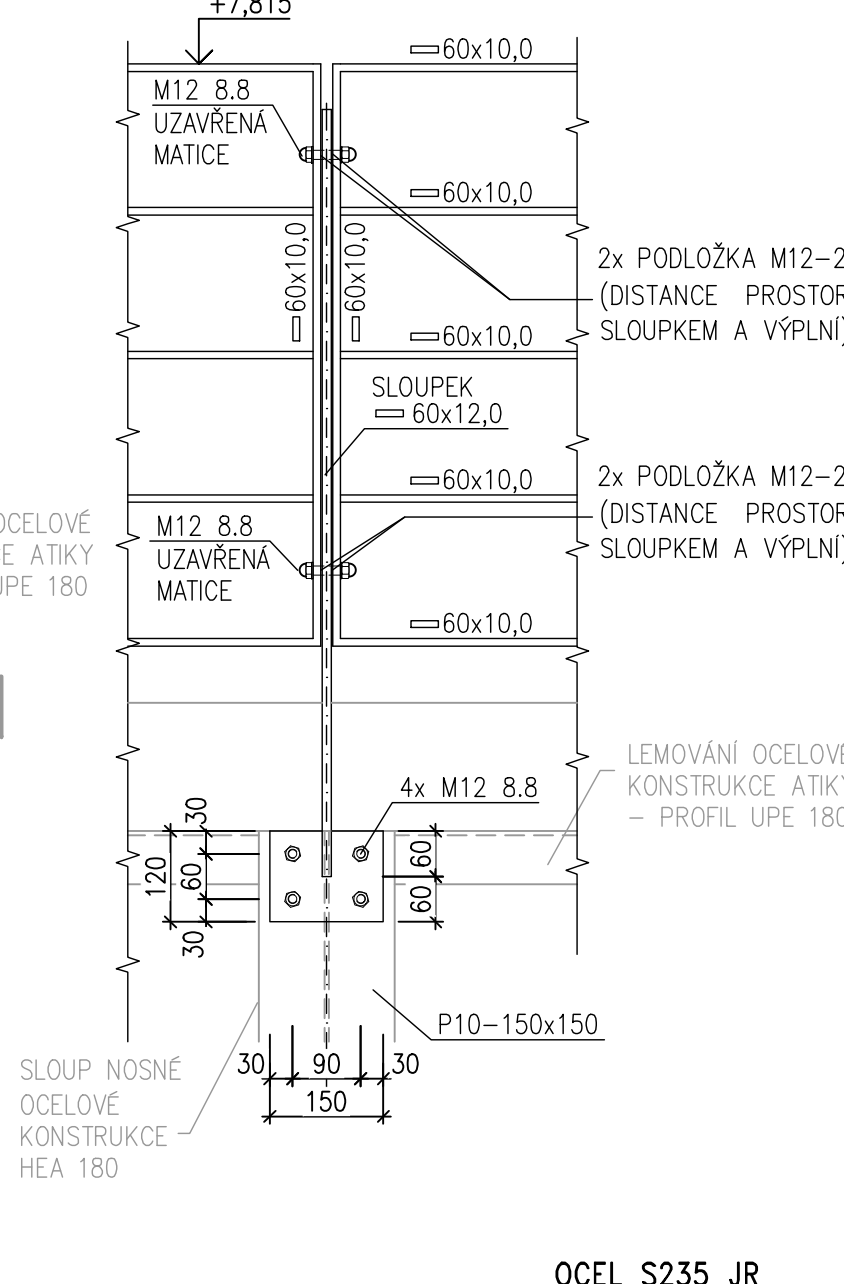

ŘEZ II-II 1:10

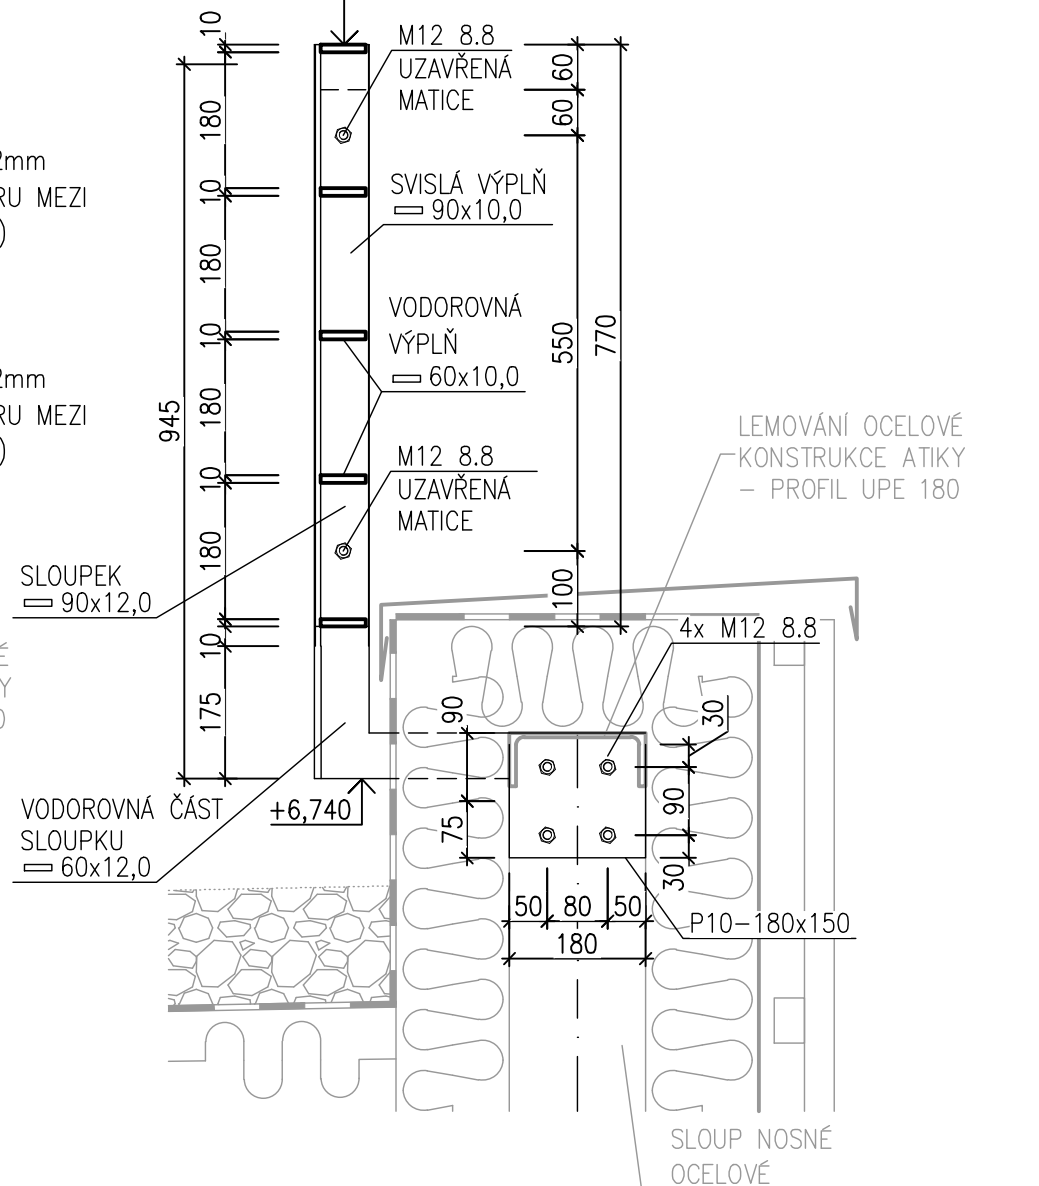

VÝKAZ ZÄBRADELNÍCH VÝPLŇÍ

V1	4ks	V6	1ks
V2	24ks	V7	2ks
V3	4ks	V8	1ks
V4	1ks	V9	1ks
V5	2ks		

POZNÄMKA:

- PŘED VÝROBOU BUDE DODAVATELEM VYPRACOVÄNÄ VÝROBNÍ DOKUMENTACE
- ROZMĚRY JE NUTNÉ OVĚŘIT NA STAVBĚ!
- KOORDINOVAT S NOSNOU OCELOVOU KONSTRUKCÍ VIZ D.1.2.01 STAVEBNĚ KONSTRUKČNÍ ŘEŠENÍ!

OCEL S235 JR  
ŠROUBY 8.8  
POVRCHOVÄ ÖPRAVA ŽÄROVÝ POZINK  
±0,000=409,30 m n.m. B.p.v.

Zodpovědný projektant Ing. Richard Müller	Vypracoval Ing. Michaela Brodská	Kontroloval Ing. Petr Chval	 <b>PROFES PROJEKT spol. s r.o.</b> projektová a inženýrská činnost Veřejchova 272, 511 01 Turnov tel: +420 338 651 e-mail: profesprojekt@profesprojekt.cz www.profesprojekt.cz
Místo: Liberec	Stavební úřad: Liberec	Stupeň: DPS	Datum: 01.2021
Objednatel: Technická univerzita v Liberci, Studentská 1402/2, Liberec	Ako: TECHNICKÄ UNIVERZITA V LIBERCI LABORATÖR KEZ SO-01 LABORATÖR KEZ D.1.1.01 ARCHITEKTONICKO-STAVEBNÍ ŘEŠENÍ	Číslo zakázky: 21016	Výtisk č. 1:50/1:10
Příloha: ZÄMEČNICKÉ VÝROBKÝ - ZÄBRADLÍ ATIKÝ - Z01	Příloha č. D.1.1.01.b-19		