


SCHÉMATICKÉ ZNÁZORNĚNÍ VÝŠKY MÍSTNOSTI

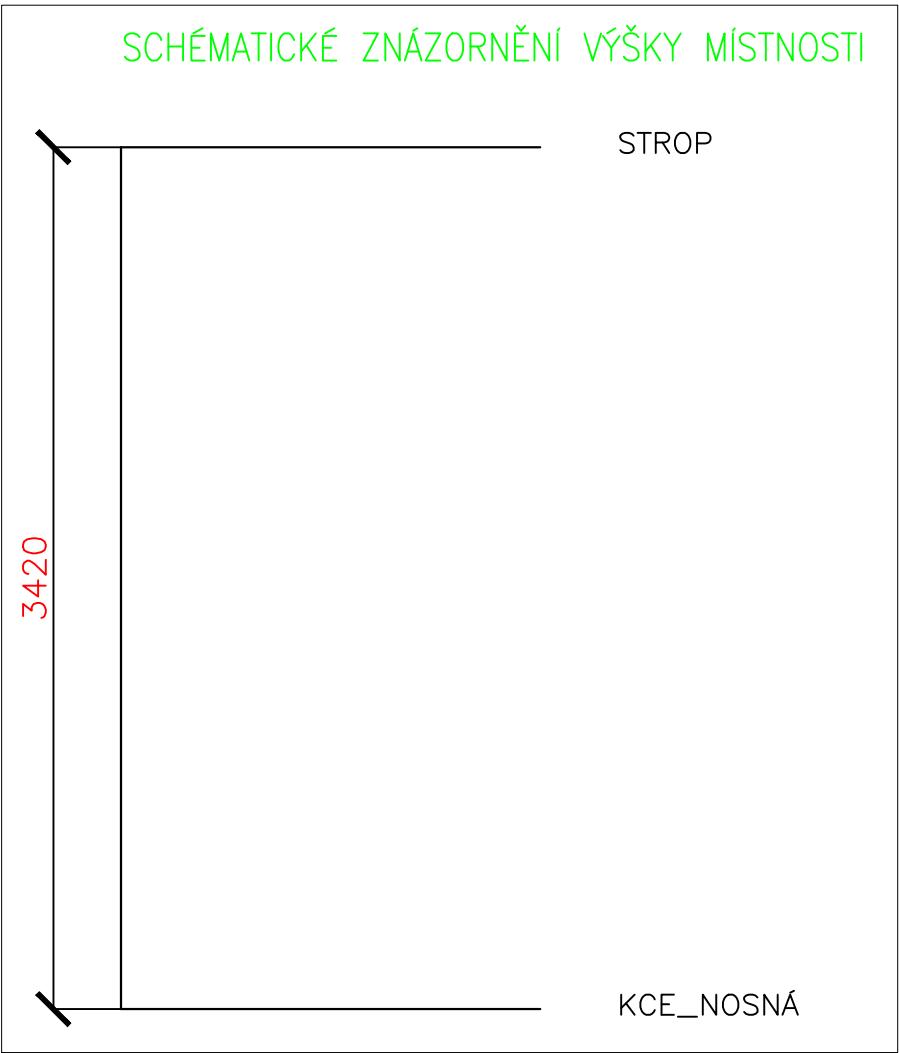

LEGENDA		LEGENDA		LEGENDA	
GR. ZNAČENÍ	POPIS	GR. ZNAČENÍ	POPIS	GR. ZNAČENÍ	POPIS
	CHRÁNĚNÝ PROSTOR ROZVODNA 135a		CHRÁNĚNÝ PROSTOR SERVEROVNA 123a		CHRÁNĚNÝ PROSTOR SERVEROVNA 123a
PROSTOR MÍSTNOSTI		PROSTOR MÍSTNOSTI		PROSTOR MÍSTNOSTI	
48,3	OBJEM PROSTORU [m³]	192,3	OBJEM PROSTORU [m³]	84,9	OBJEM PROSTORU [m³]
39,9	POTŘEBNÉ MNOŽSTVÍ HASIVA [kg]	158,9	POTŘEBNÉ MNOŽSTVÍ HASIVA [kg]	70,1	POTŘEBNÉ MNOŽSTVÍ HASIVA [kg]
1/360°	POČET TRYSEK/TYP	2/360°, 1/180°	POČET TRYSEK/TYP	2/360°	POČET TRYSEK/TYP
1x52L	TYP LAHVE	1x180L	TYP LAHVE	1x106L	TYP LAHVE

REVIZE/REVISION:																	
<table><tr><td>Č. ZM. NO. R.</td><td>DATUM/DATE:</td><td>POPIS ZMĚNY/DESCRIPTION REVISION:</td><td>VYPRACOVAL/ ELABORATED BY:</td><td>KONTROLOVAL/ CONTROLLED BY:</td><td>SCHVÁLIL/ APPROVED BY:</td></tr><tr><td> </td><td> </td><td> </td><td> </td><td> </td><td> </td></tr></table>						Č. ZM. NO. R.	DATUM/DATE:	POPIS ZMĚNY/DESCRIPTION REVISION:	VYPRACOVAL/ ELABORATED BY:	KONTROLOVAL/ CONTROLLED BY:	SCHVÁLIL/ APPROVED BY:						
Č. ZM. NO. R.	DATUM/DATE:	POPIS ZMĚNY/DESCRIPTION REVISION:	VYPRACOVAL/ ELABORATED BY:	KONTROLOVAL/ CONTROLLED BY:	SCHVÁLIL/ APPROVED BY:												
MĚŘÍTKO/SCALE: 1:30	VYPRACOVAL/ ELABORATED BY: MAREK CHOVSÍK	TYP SNÍZ/ TYPE SFS: GHZ NOVEC 1230	POČET M/ NUMBER M: 6	KOPIE/COPY:													
KONTROLOVAL/ CONTROLLED BY: MAREK DOLEŽAL	JMÉNO/NAME: MAREK DOLEŽAL	DATUM/DATE: 08/2020	STUPEŇ/ PHASE: DPS														
SCHVÁLIL/ APPROVED BY: PETR HUSÁK	POPS/SIGNATURE:	TECHNICKÁ UNIVERZITA V LIBERCI															
NÁZEV VÝKRESU/DRAWING TITLE:		Studentská 1402/2															
KLIIKA BP		461 17 Liberec															
STABILNÍ HASÍCÍ ZAŘÍZENÍ PLYNOVÉ		ČÍSLO VÝKRESU/DRAWING NO.:															
SCHÉMA JISTĚNÝCH PLOCH		76/PD-GHZ/003/19_02															