

## Základní údaje

OCHRANA PŘED ÚRAZEM EL. PROUDEM

: AUTOMATICKÝM ODPOJENÍM OD ZDROJE

dle ČSN332000-4-41 ed.3

NAPĚŤOVÁ SOUSTAVA

: 3+NPE, 400/230V/50Hz

TYP SOUSTAVY

: TN-S

OVLÁDACÍ NAPĚTÍ

: 230V AC,50Hz

POMOCNÉ NAPĚTÍ

: 230V AC,50 Hz

ZKRATOVÉ POMĚRY

: Ik'' = 6,4kA

KRYTÍ

: IP 40 / 20

PŘÍVODY

: HOREM

VÝVODY

: HOREM

SKŘÍŇ(ŠxVxH)



: 1pole: pole č.1 - 600 x 1200 x 250mm

PODSTAVEC (ŠxVxH)


: ne

NÁZEV AKCE:	Vybudování serverovny v objektu G				
INVESTOR:	Technická univerzita v Liberci Studentská 1402/2, Liberec 1, 461 17				
GENERÁLNÍ PROJEKTANT:	DC4U s.r.o. Sazečská 560/8, Malešice (Praha 10), 108 00 Praha				
PROJEKTANT ČÁSTI:	DCI Czech a.s. Štěrboholská 1404/104, 102 00 Praha 10	STUPEŇ PD: DPS			
		DATUM: 06 / 2020	MĚŘÍTKO: -		
ODPOVĚDNÝ PROJEKTANT ČÁSTI: Ing.Jan Vlček	VYPRACOVAL: Ing.Jan Vlček	KONTROLOVAL: Ing.Roman Pitelka		HIP: Ing.Roman Pitelka	
		NÁZEV SO, PS: -		OZNAČENÍ SO, PS: -	
NÁZEV ČÁSTI:	Silnoproudá elektrotechnika		OZNAČENÍ ČÁSTI: D.1.4.5		
NÁZEV/PŘÍLOHY:	Rozvaděč RVF		OZNAČENÍ PŘÍLOHY: D.1.4.5_c05		


orientační návrh dispozice prvků - nezávazné:

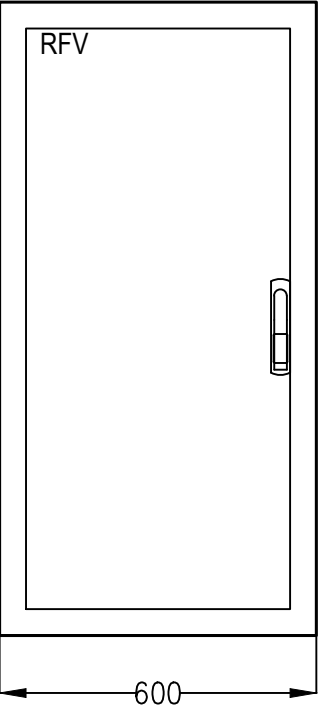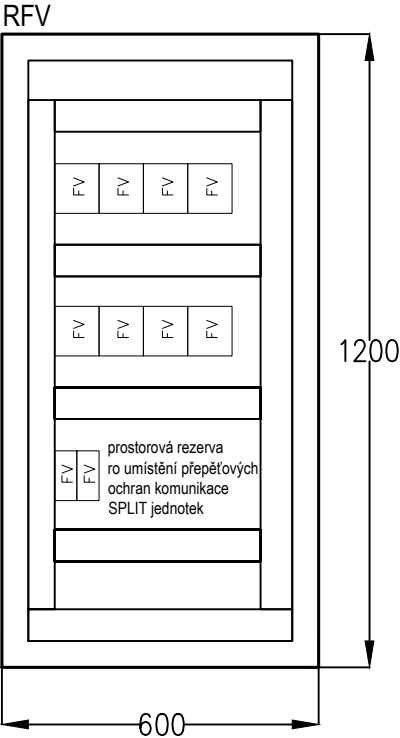


Název výkresu:	Rozvaděč RFV1	Všechna práva na tento dokument a v něm obsažené informace vyhrazena. Rozmnožování nebo sdělování jeho obsahu třetím osobám bez výslovného souhlasu zákonného autora je zakázáno.			Pare:
Zpracovatel části PD:	DCI Czech a.s.	Kreslil:	Ing. Jan Vlček	Datum: 06 / 2020	
Název akce:	Vybudování DC TSB Svážná	Kontroloval:	Ing. Roman Pitelka	Revize:	List:
Investor:	TSB Brno	Schválil:	Ing. Jan Vlček		

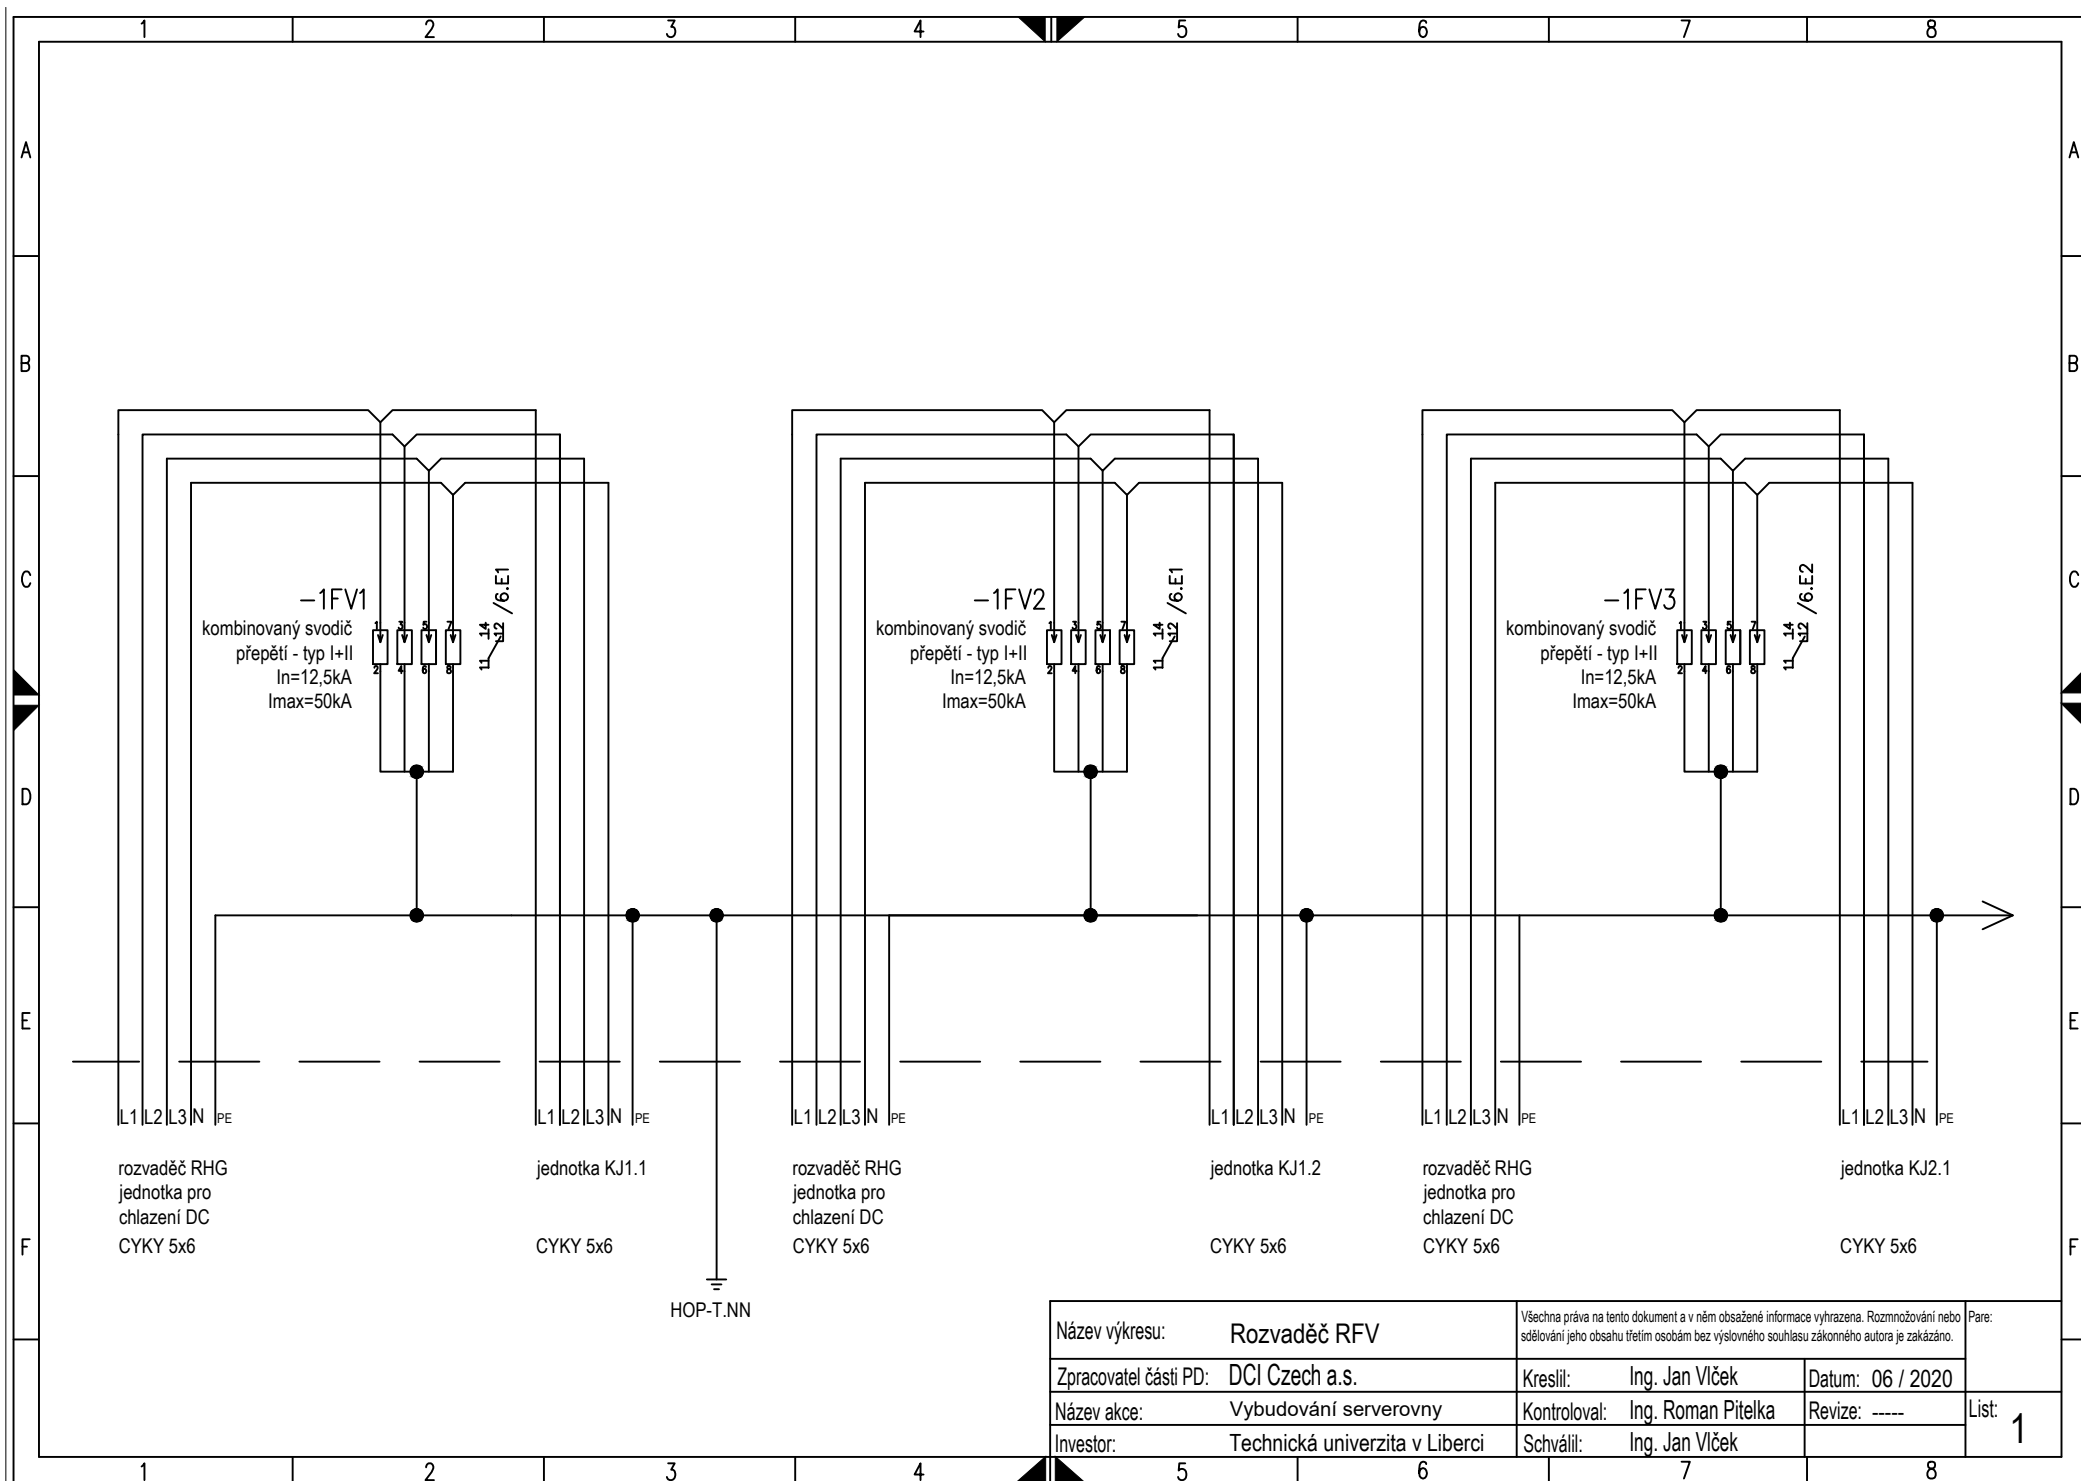


Název výkresu: Rozvaděč RFV		Všechna práva na tento dokument a v něm obsažené informace vyhrazena. Rozmnožování nebo sdělování jeho obsahu třetím osobám bez výslovného souhlasu zákonného autora je zakázáno.		Pare:  List: 1
Zpracovatel části PD:	DCI Czech a.s.	Kreslil:	Ing. Jan Vlček	
Název akce:	Vybudování serverovny	Kontroloval:	Ing. Roman Pitelka	
Investor:	Technická univerzita v Liberci	Schválil:	Ing. Jan Vlček	
		Datum: 06 / 2020		
		Revize: ----		

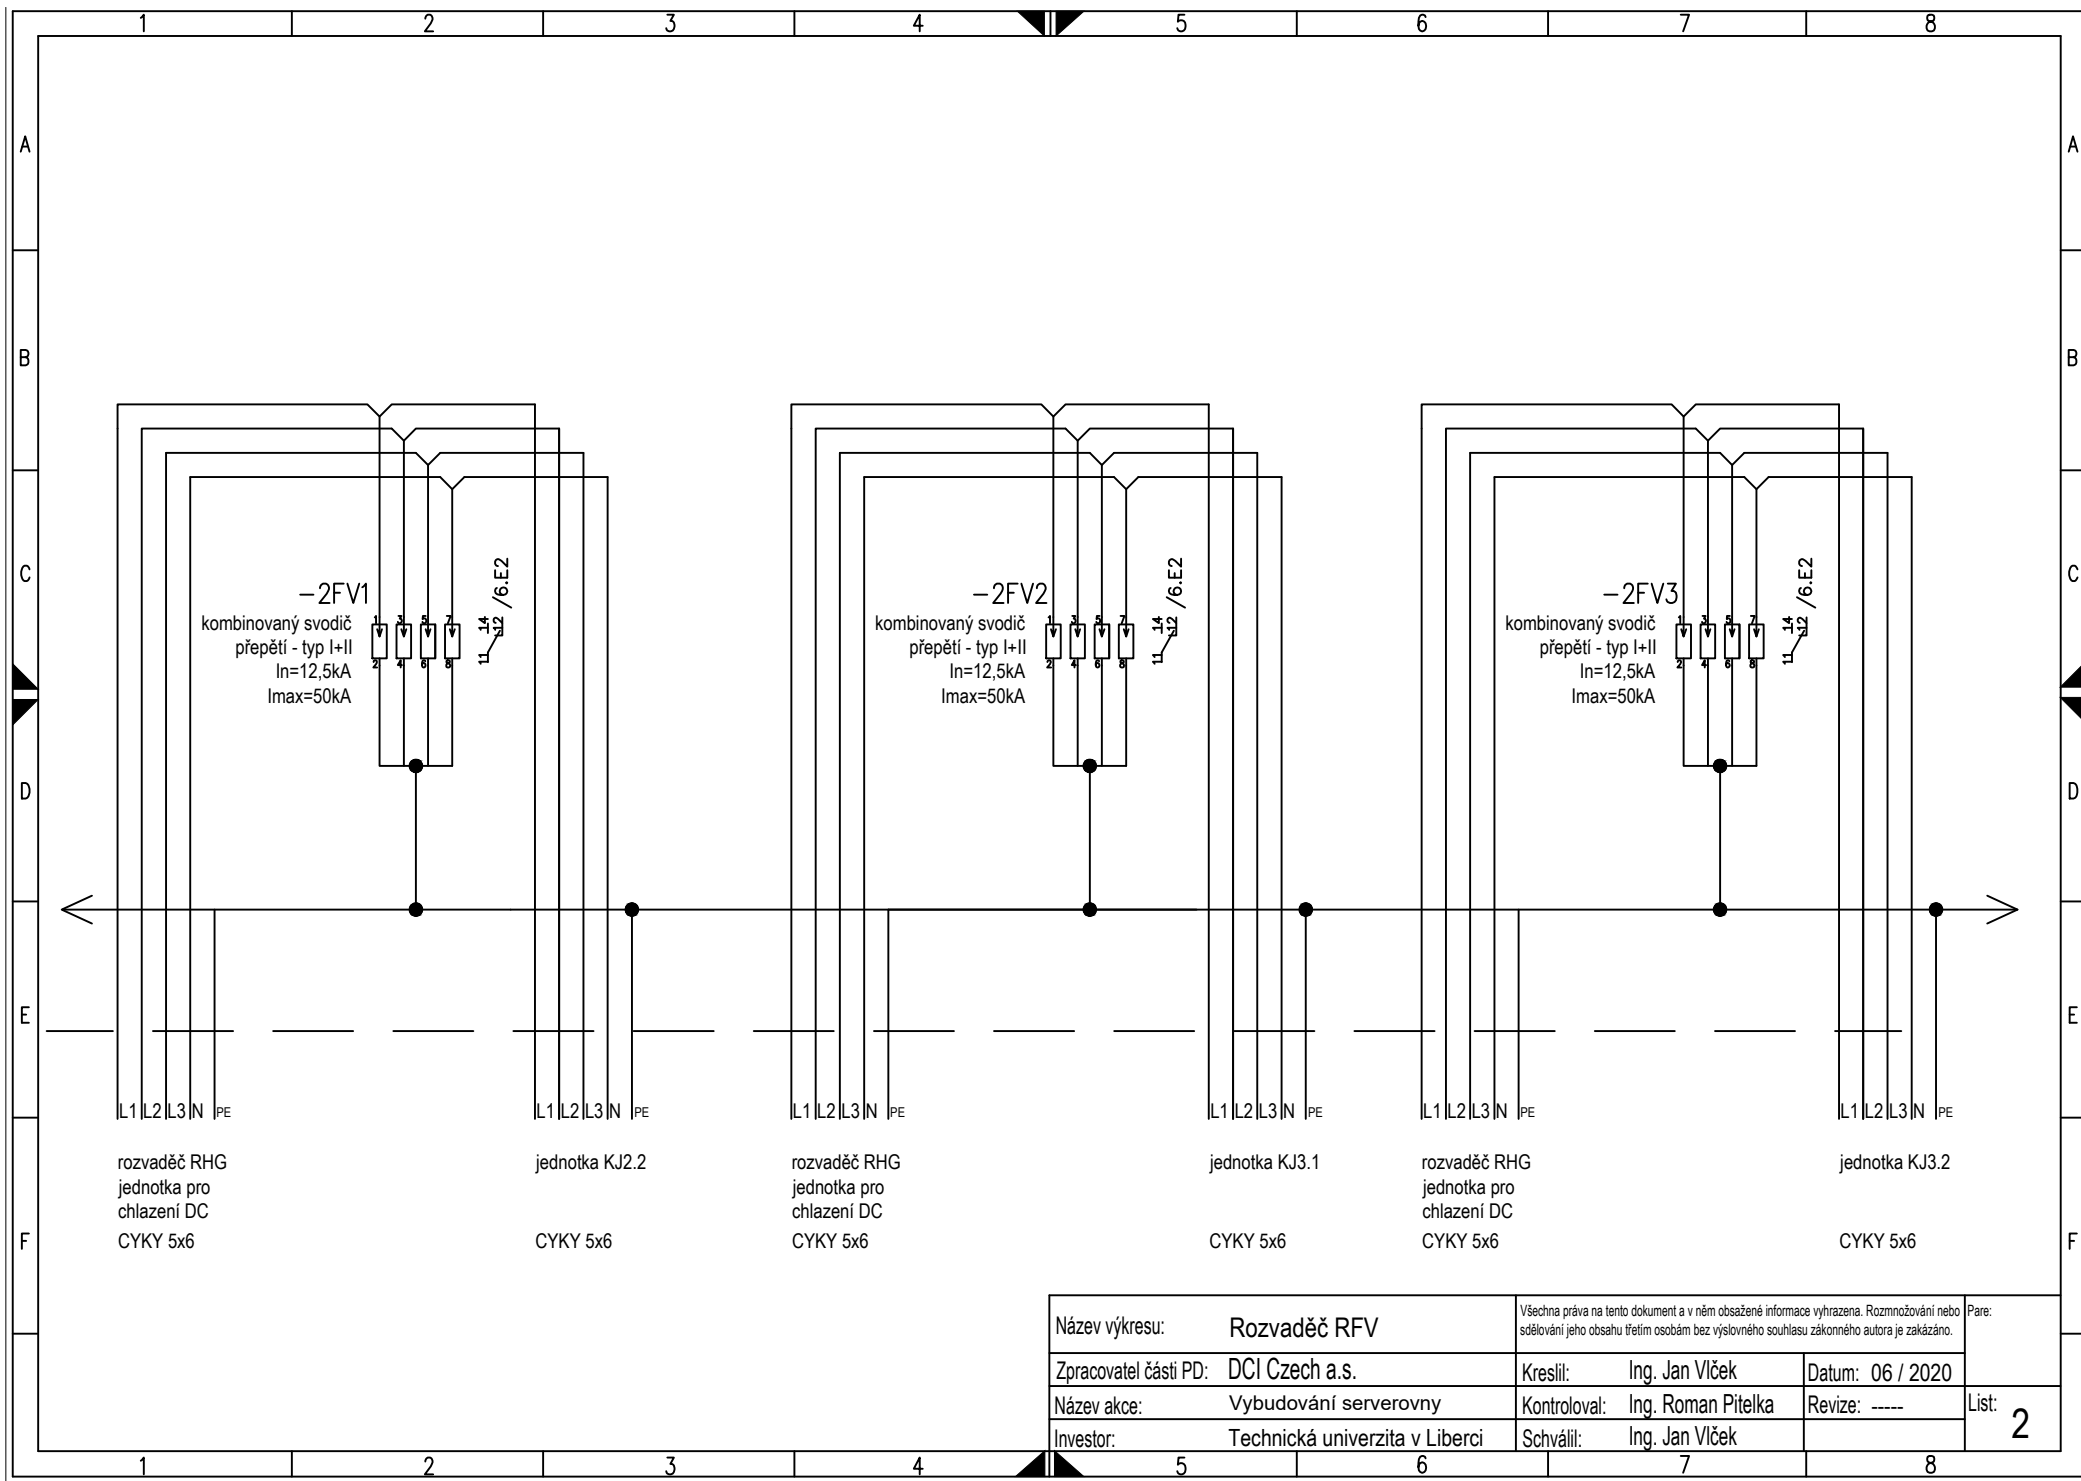

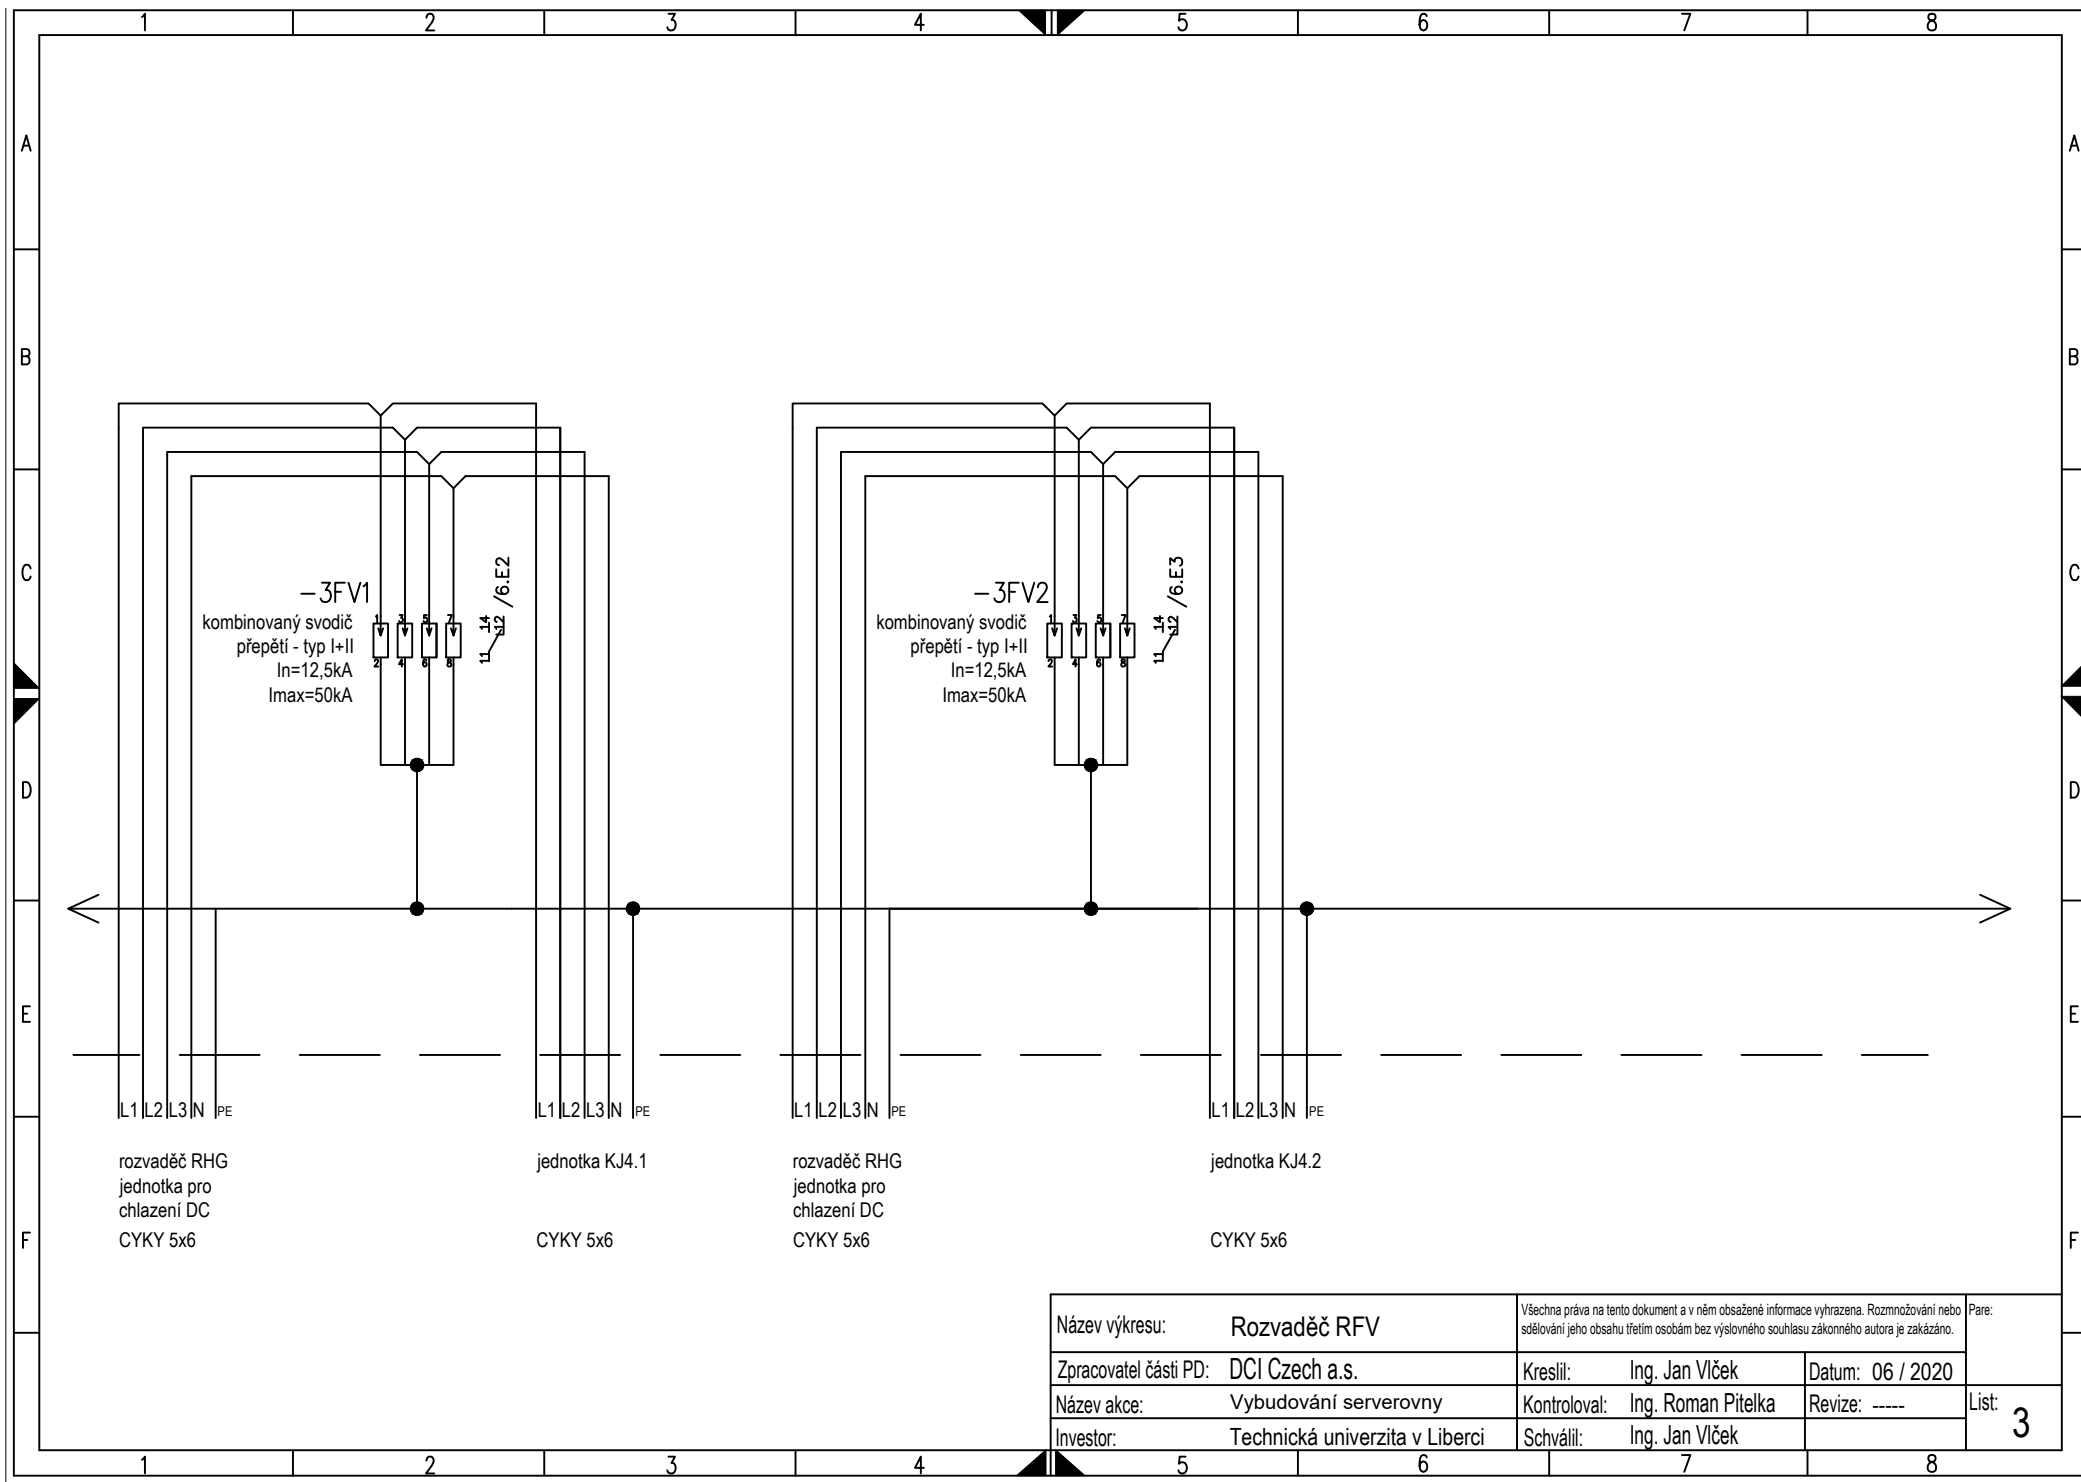


Název výkresu:	Rozvaděč RFV	Všechna práva na tento dokument a v něm obsažené informace vyhrazena. Rozmnožování nebo sdělování jeho obsahu třetím osobám bez výslovného souhlasu zákonného autora je zakázáno.		Pare:
Zpracovatel části PD:	DCI Czech a.s.	Kreslil:	Ing. Jan Vlček	Datum: 06 / 2020
Název akce:	Vybudování serverovny	Kontroloval:	Ing. Roman Pitelka	Revize: -----
Investor:	Technická univerzita v Liberci	Schválil:	Ing. Jan Vlček	

List: 3

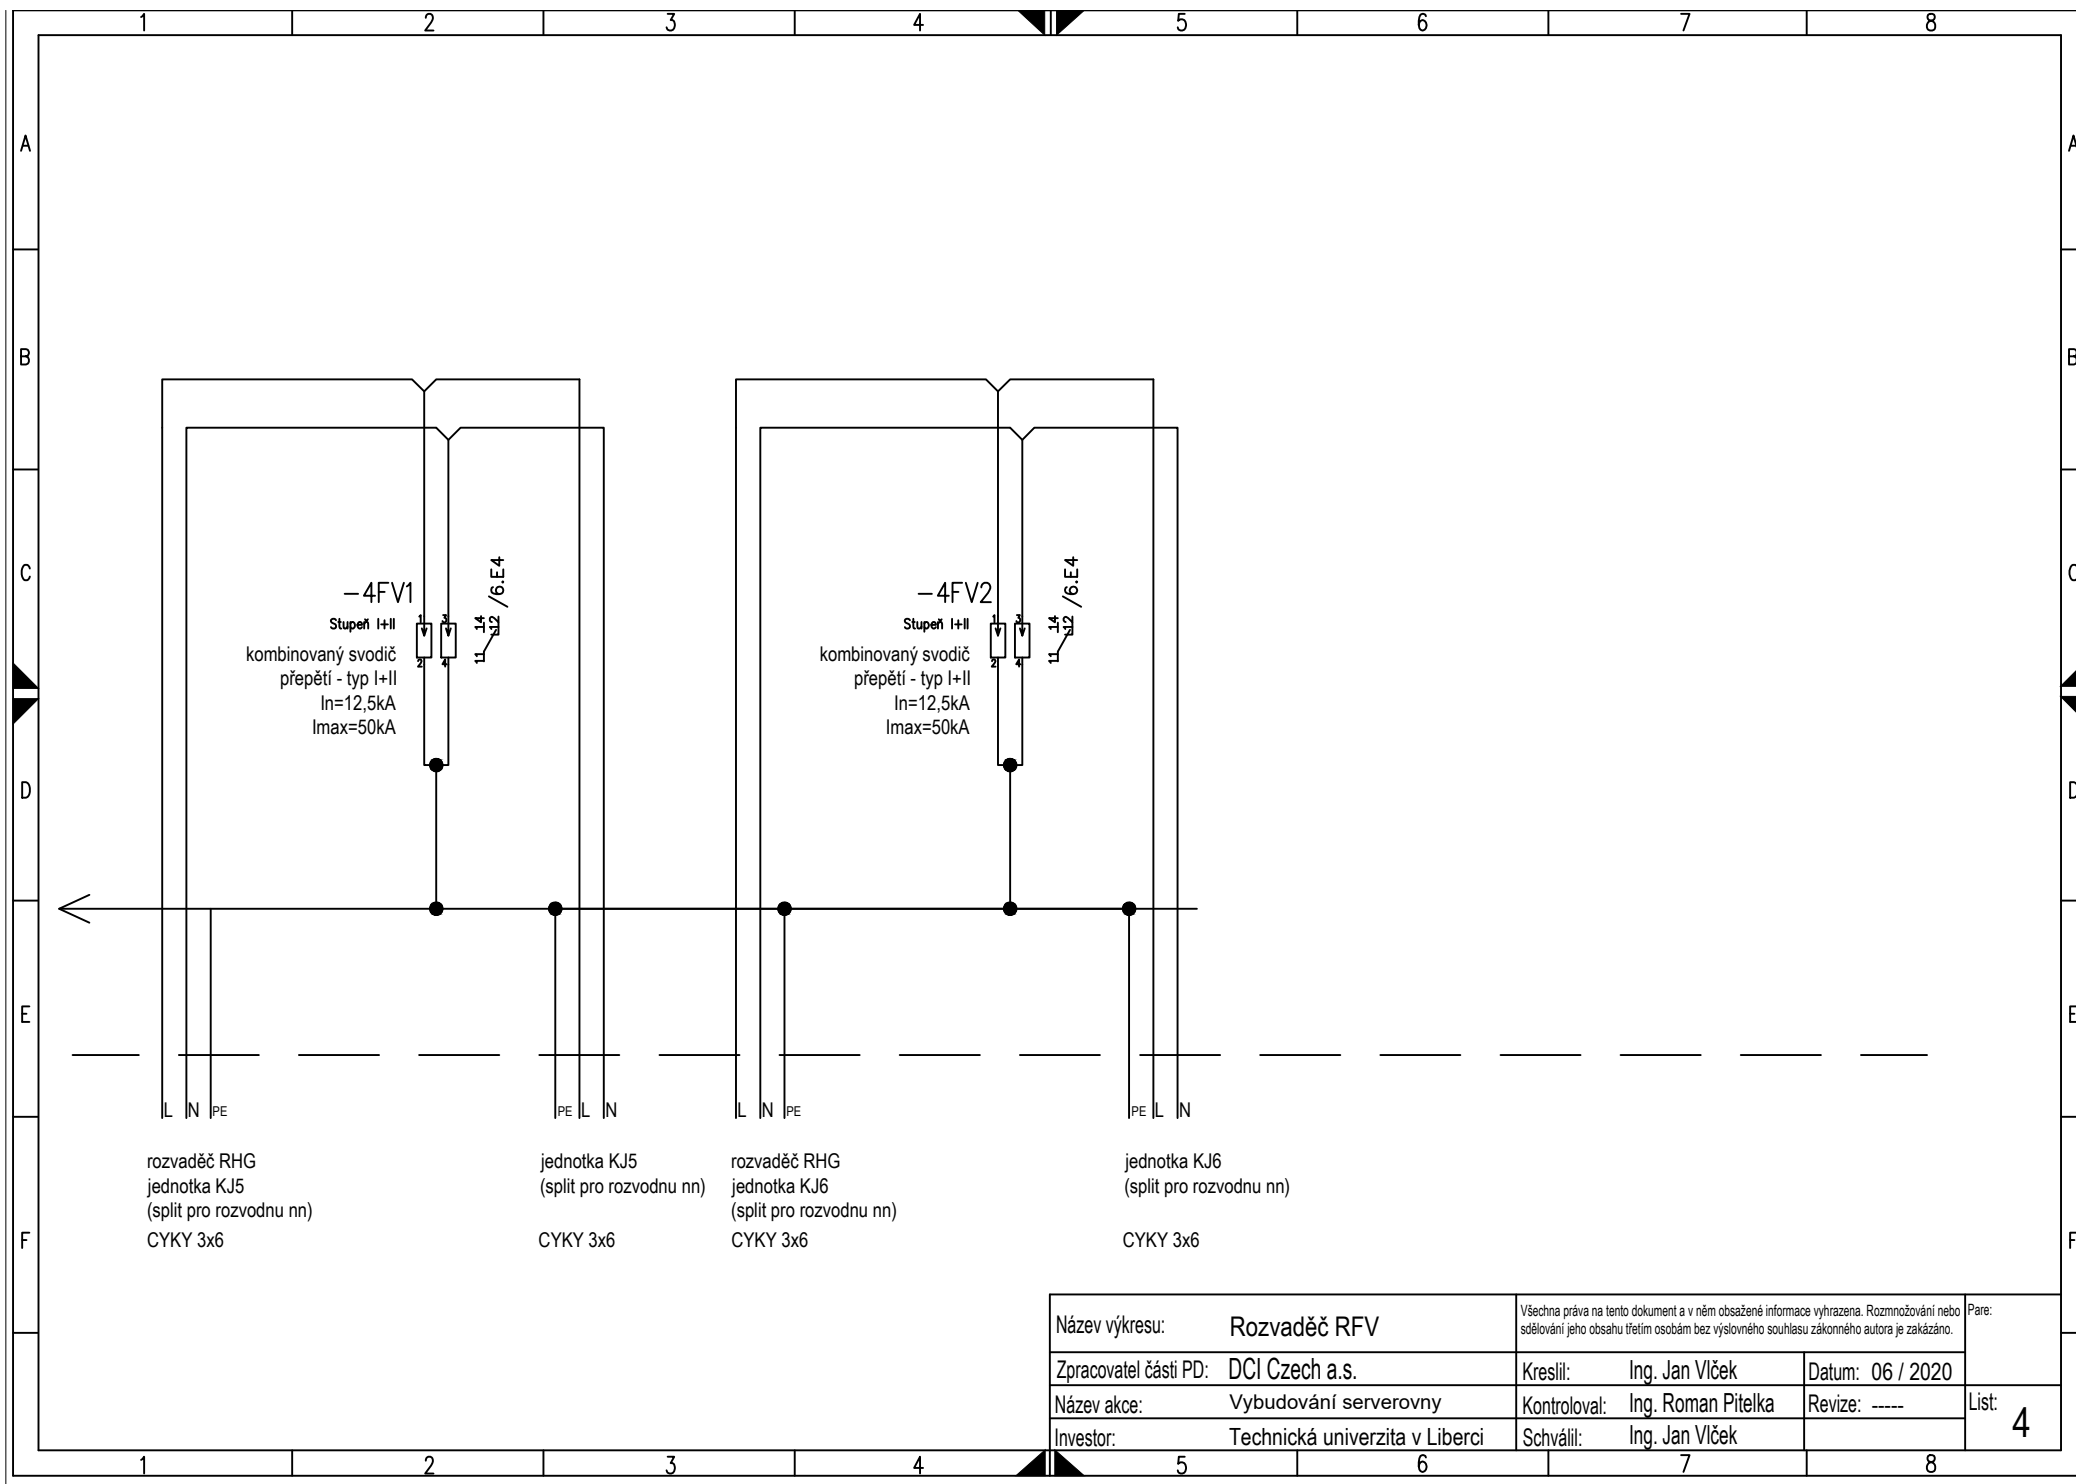

Název výkresu: <b>Rozvaděč RFV</b>		Všechna práva na tento dokument a v něm obsažené informace vyhrazena. Rozmnožování nebo sdělování jeho obsahu třetím osobám bez výslovného souhlasu zákonného autora je zakázáno.		Pare:
Zpracovatel části PD:	DCI Czech a.s.	Kreslil:	Ing. Jan Vlček	
Název akce:	Vybudování serverovny	Kontroloval:	Ing. Roman Pitelka	Datum: 06 / 2020
Investor:	Technická univerzita v Liberci	Schválil:	Ing. Jan Vlček	Revize: ----
				List: <b>4</b>

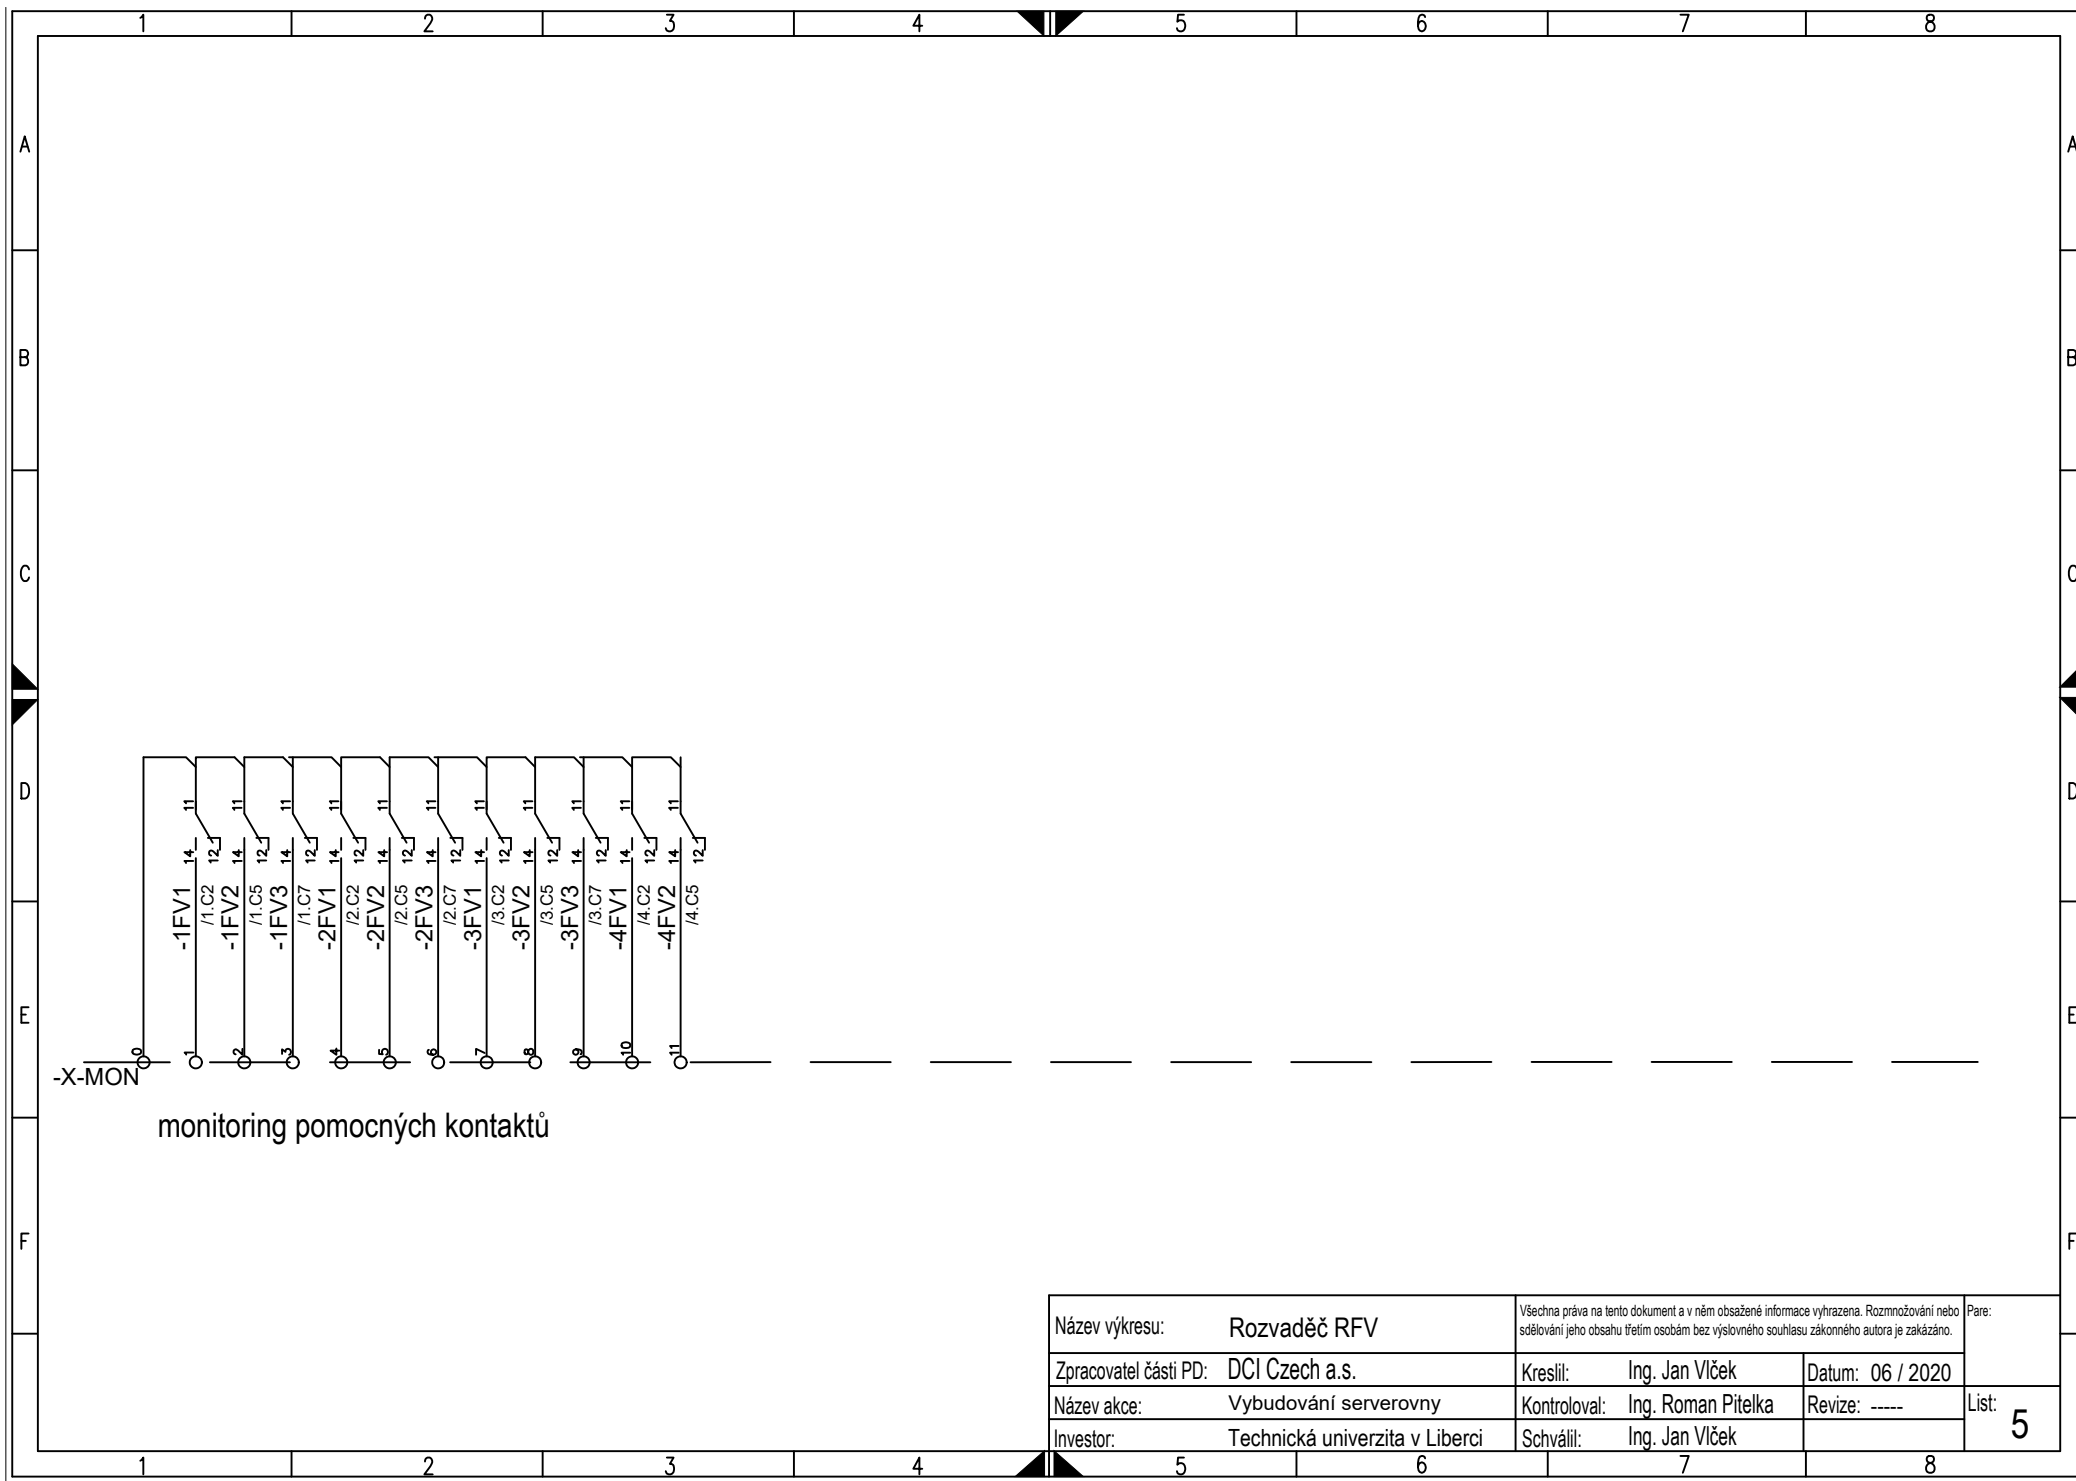

Název výkresu:	Rozvaděč RFV		Všechna práva na tento dokument a v něm obsažené informace vyhrazena. Rozmnožování nebo sdělování jeho obsahu třetím osobám bez výslovného souhlasu zákonného autora je zakázáno.	Pare:
Zpracovatel části PD:	DCI Czech a.s.	Kreslil:	Ing. Jan Vlček	Datum: 06 / 2020
Název akce:	Vybudování serverovny	Kontroloval:	Ing. Roman Pítelka	Revize: -----
Investor:	Technická univerzita v Liberci	Schválil:	Ing. Jan Vlček	List: 5