



Zas. místnost 1.09 - schéma Audio



Legenda značení funkčních bloků

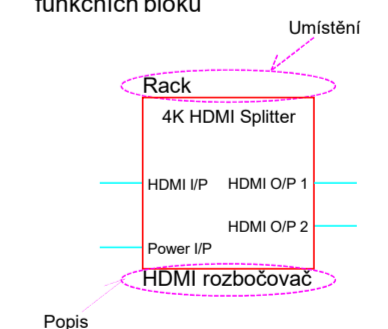

Legenda kabelů

- Analogové audio
- Digitální audio (AVB/TSN)
- USB kabely
- Ethernetové kabely AVoIP
- Ethernetové kabely ostatní
- 230V Nap. AC trvalé

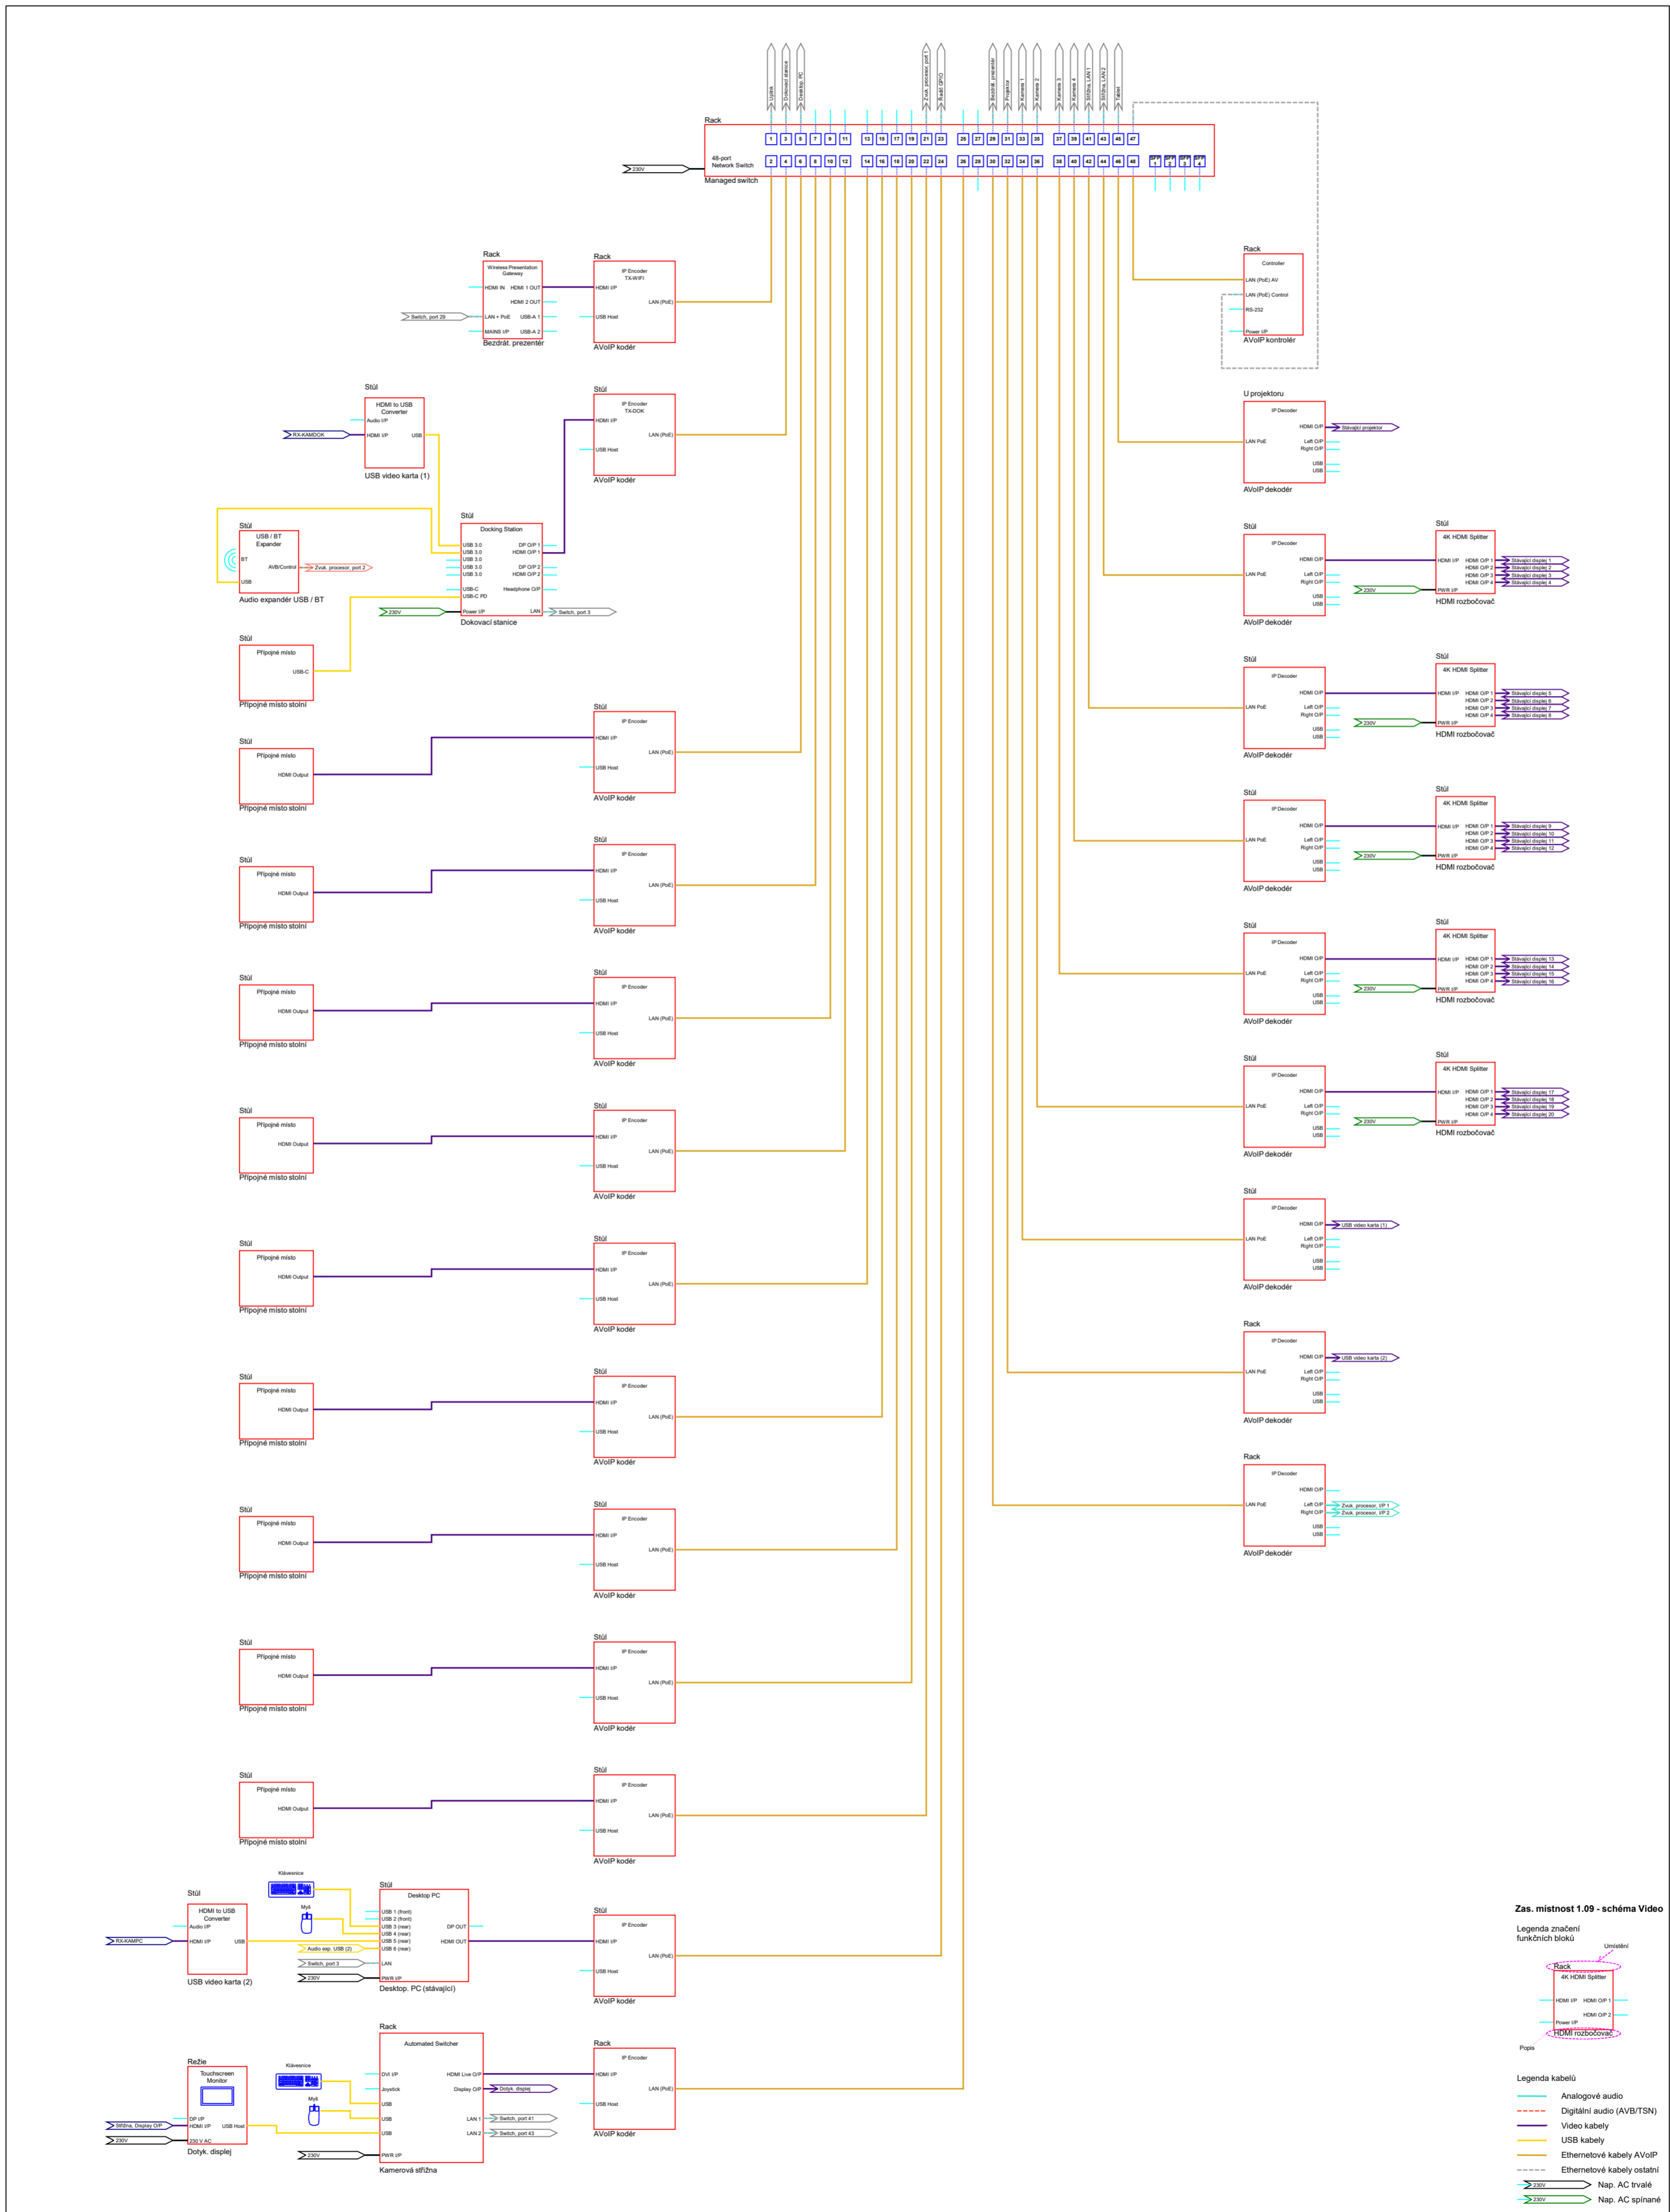

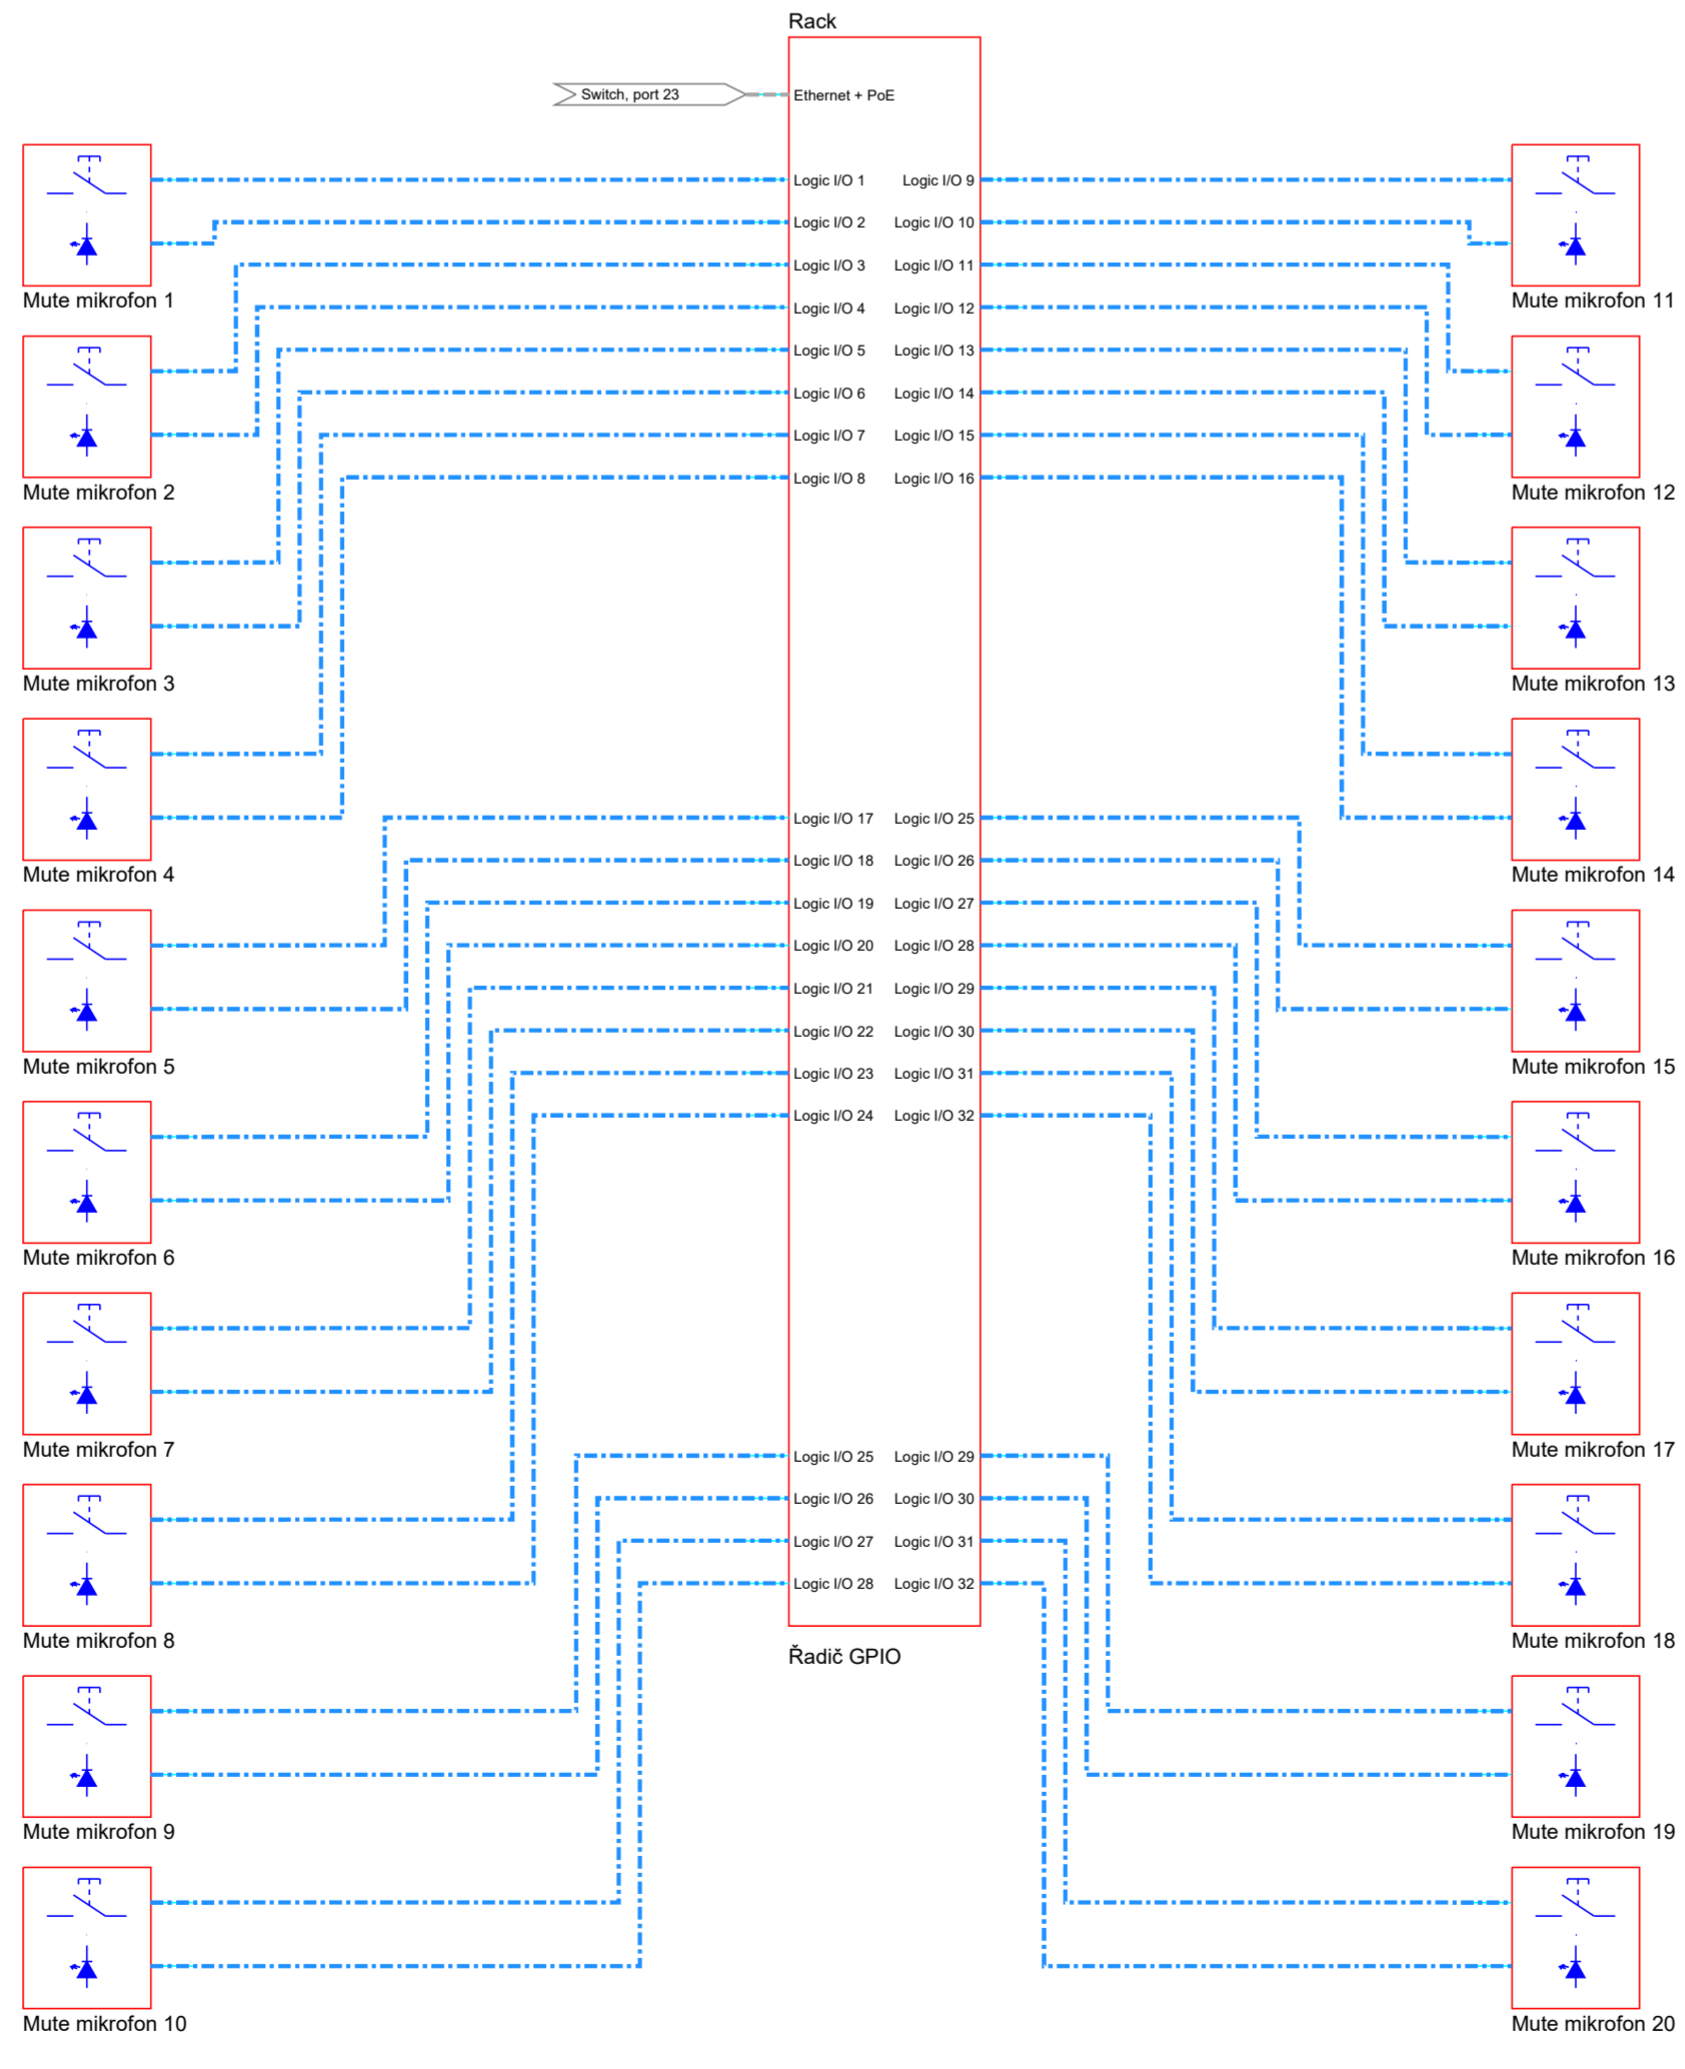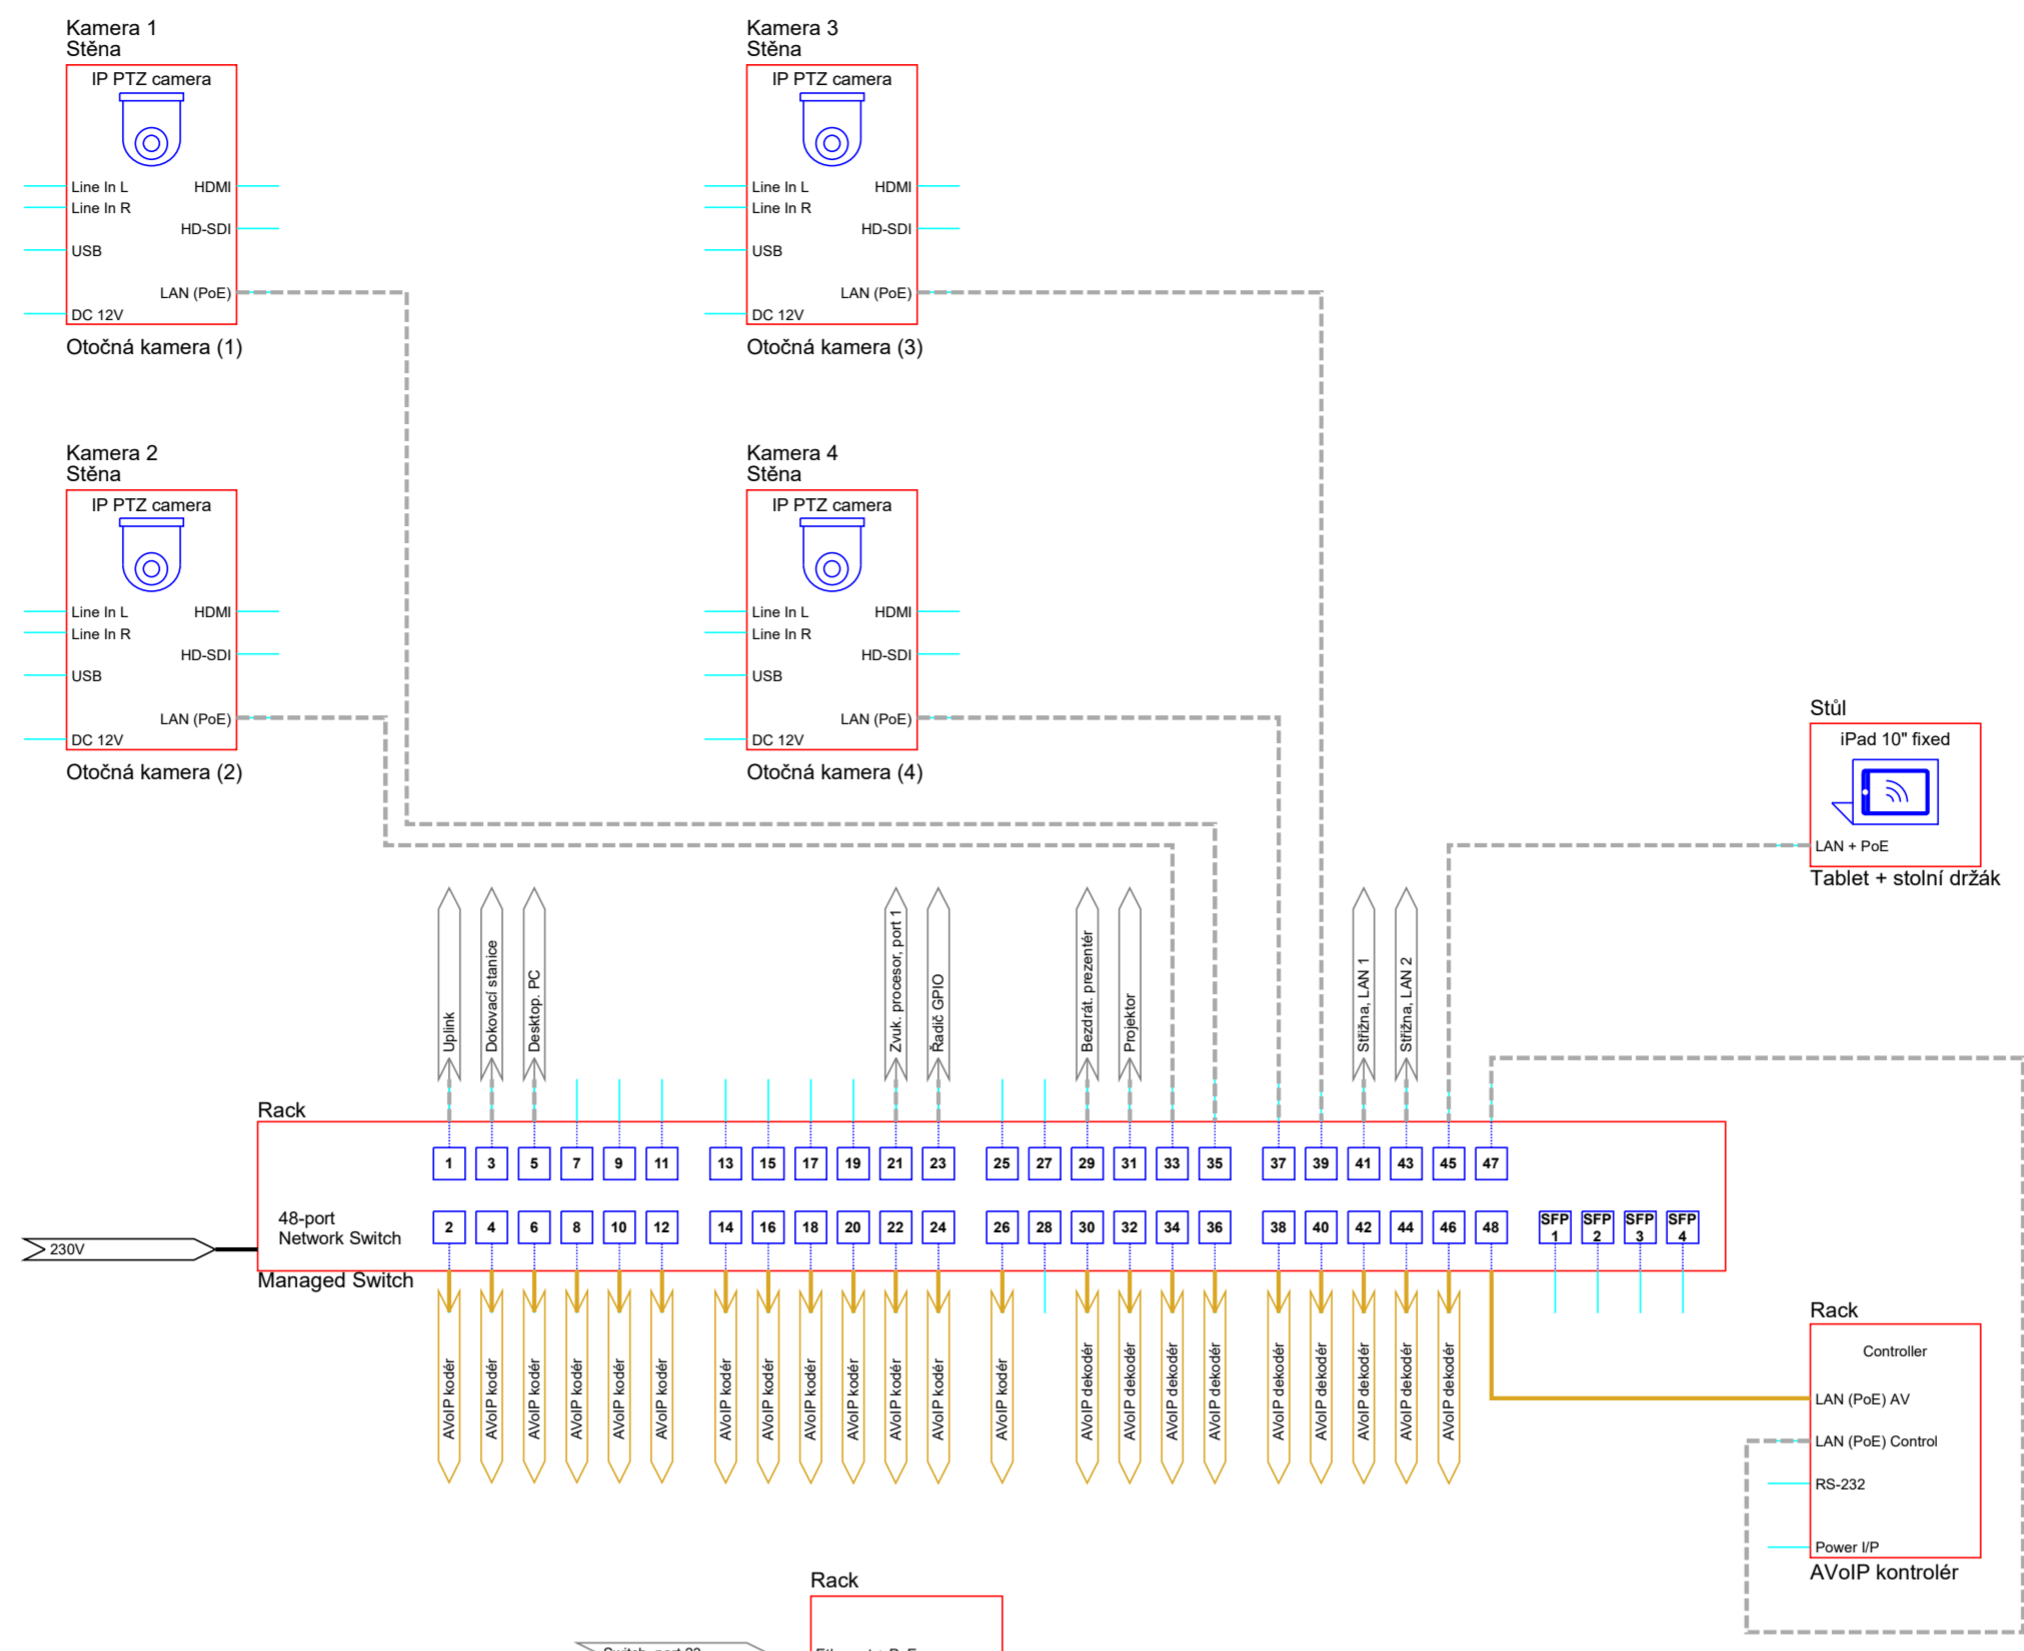

Zas. místnost 1.09 - schéma Ovládání

- Legenda značení funkčních bloků**
- Umístění
 - Rack
 - 4K HDMI Splitter
 - HDMI I/P
 - HDMI O/P 1
 - HDMI O/P 2
 - Power I/P
 - HDMI rozbočovač
 - Popis
- Legenda kabelů**
- Ovládací kabely
 - Ethernetové kabely AVoIP
 - Ethernetové kabely ostatní
 - 230V Nap. AC trvalé