



červený popis místností = čísla v pasportu

černý popis místností = čísla v projektové dokumentaci

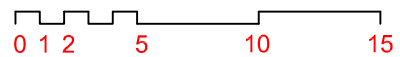

TECHNICKÁ UNIVERZITA V LIBERCI  
Studentská 2, 461 17 Liberec

3.2.1-budova P  
1.PP

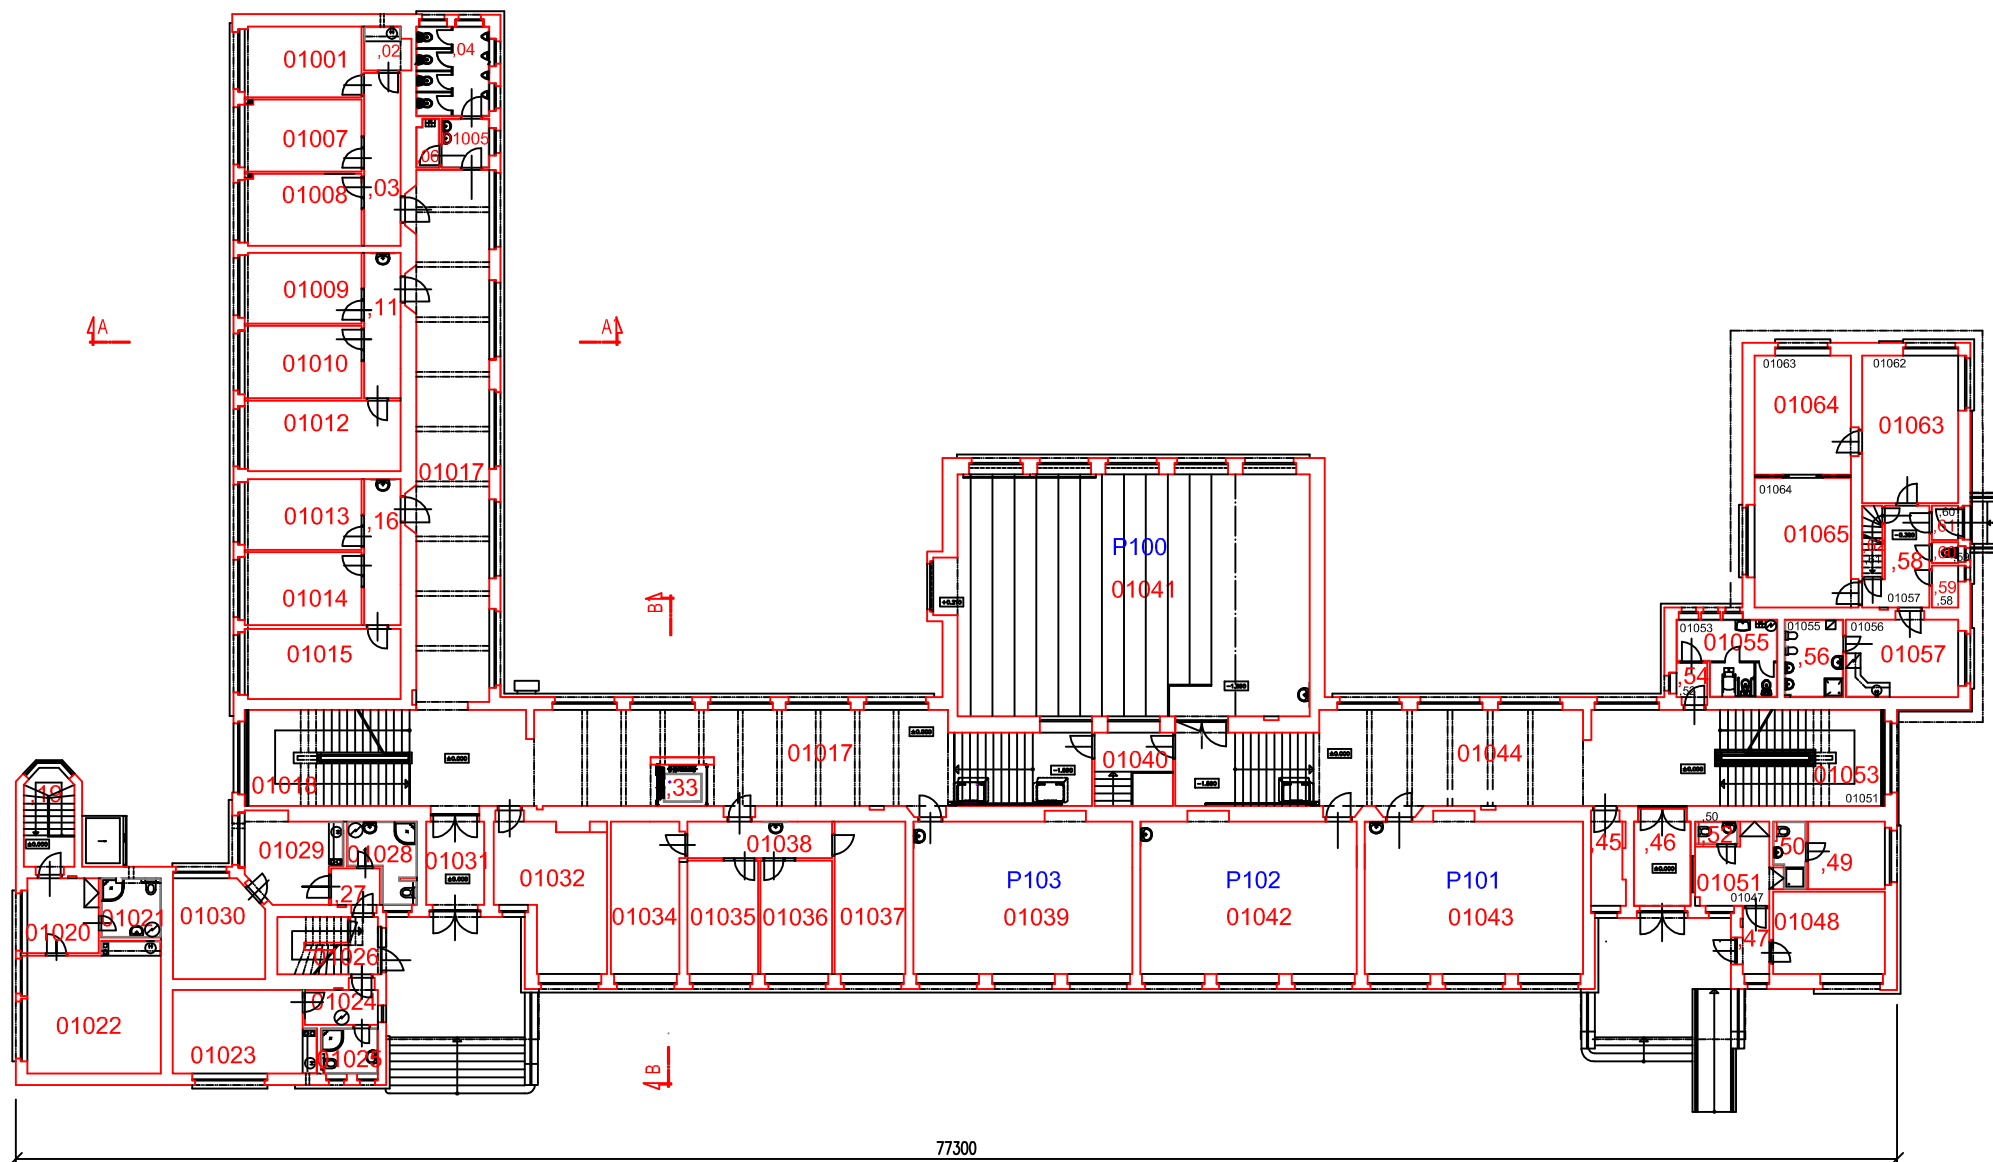


červený popis místností = čísla v pasportu

černý popis místností = čísla v projektové dokumentaci


TECHNICKÁ UNIVERZITA V LIBERCI  
Studentská 2, 461 17 Liberec

3.2.1-budova P  
1.NP

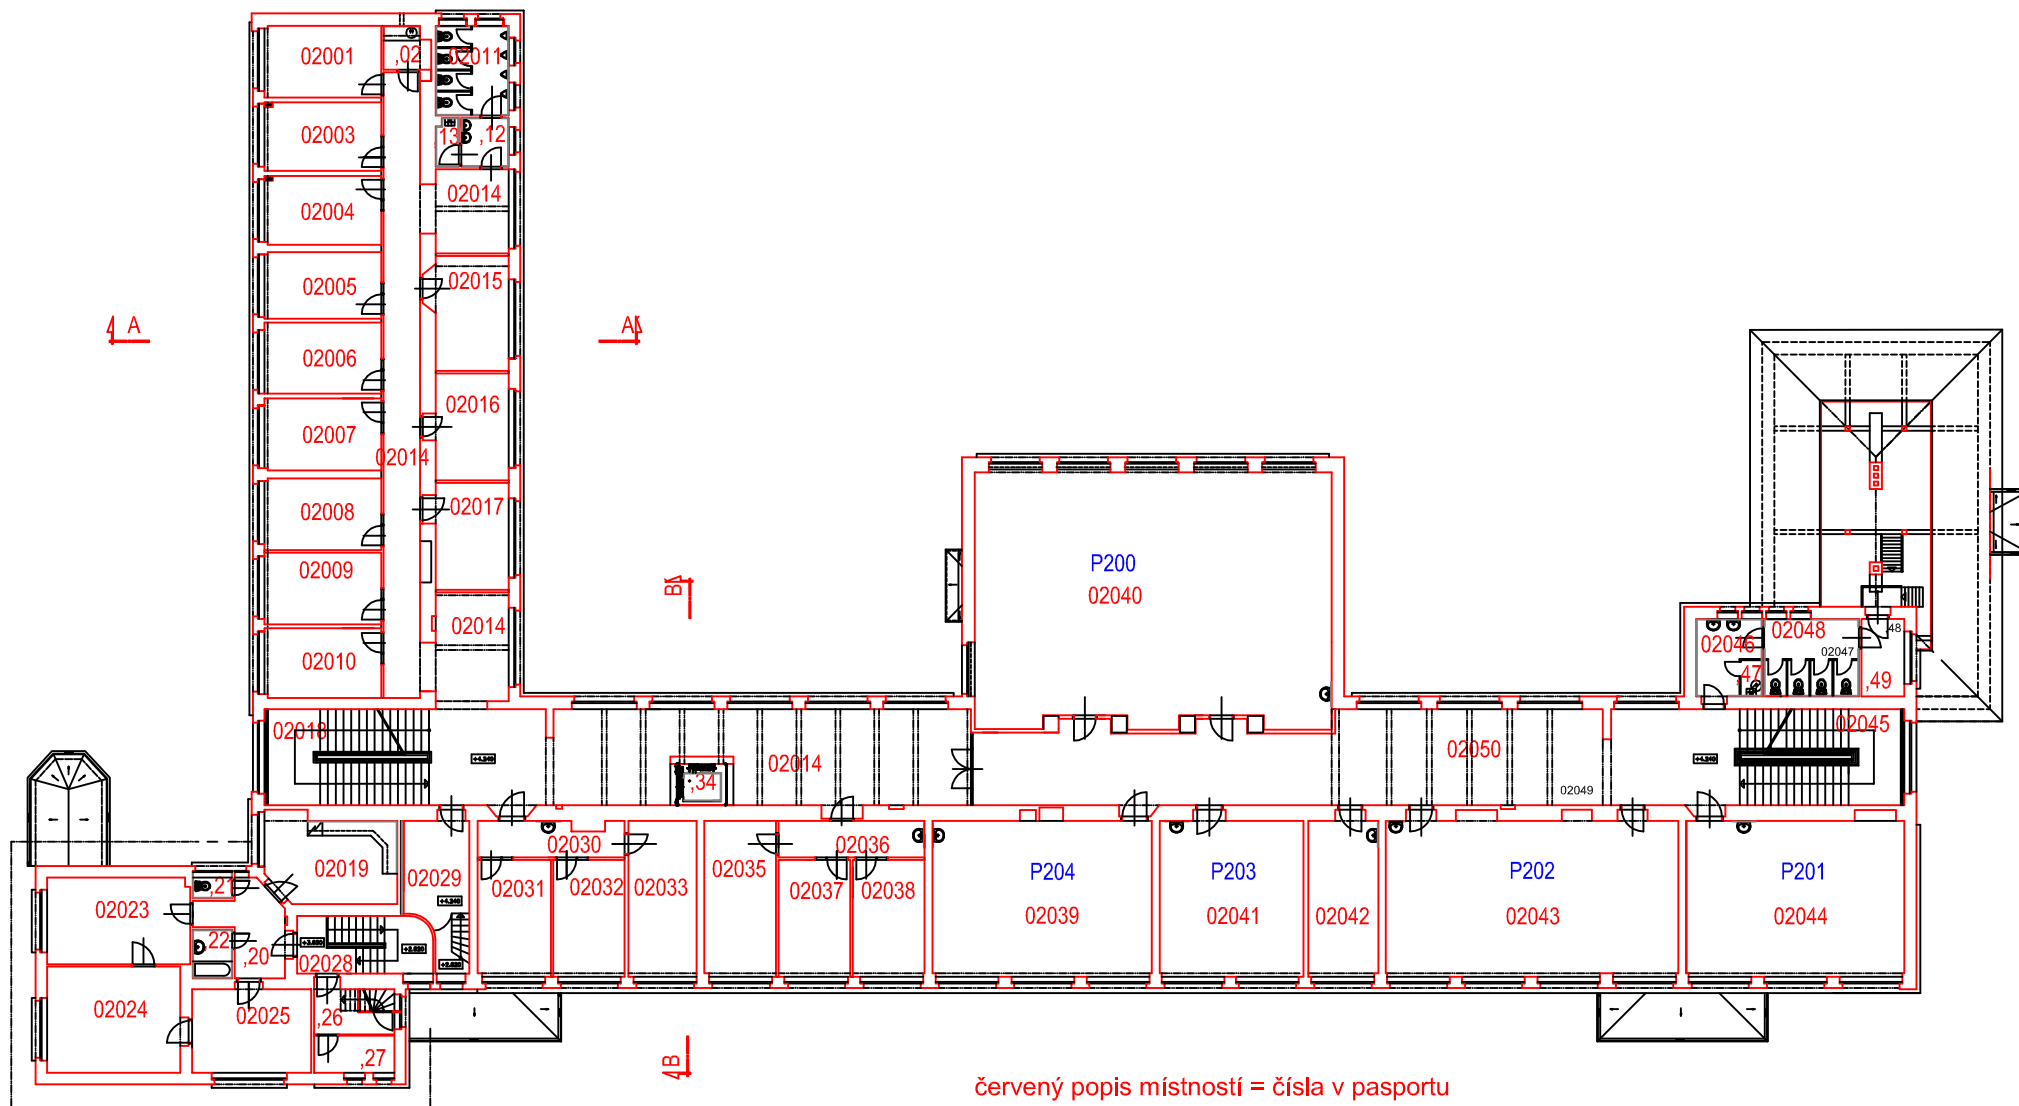


červený popis místností = čísla v pasportu

černý popis místností = čísla v projektové dokumentaci

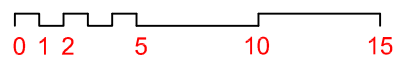


TECHNICKÁ UNIVERZITA V LIBERCI  
Studentská 2, 461 17 Liberec

3.2.1-budova P  
2.NP

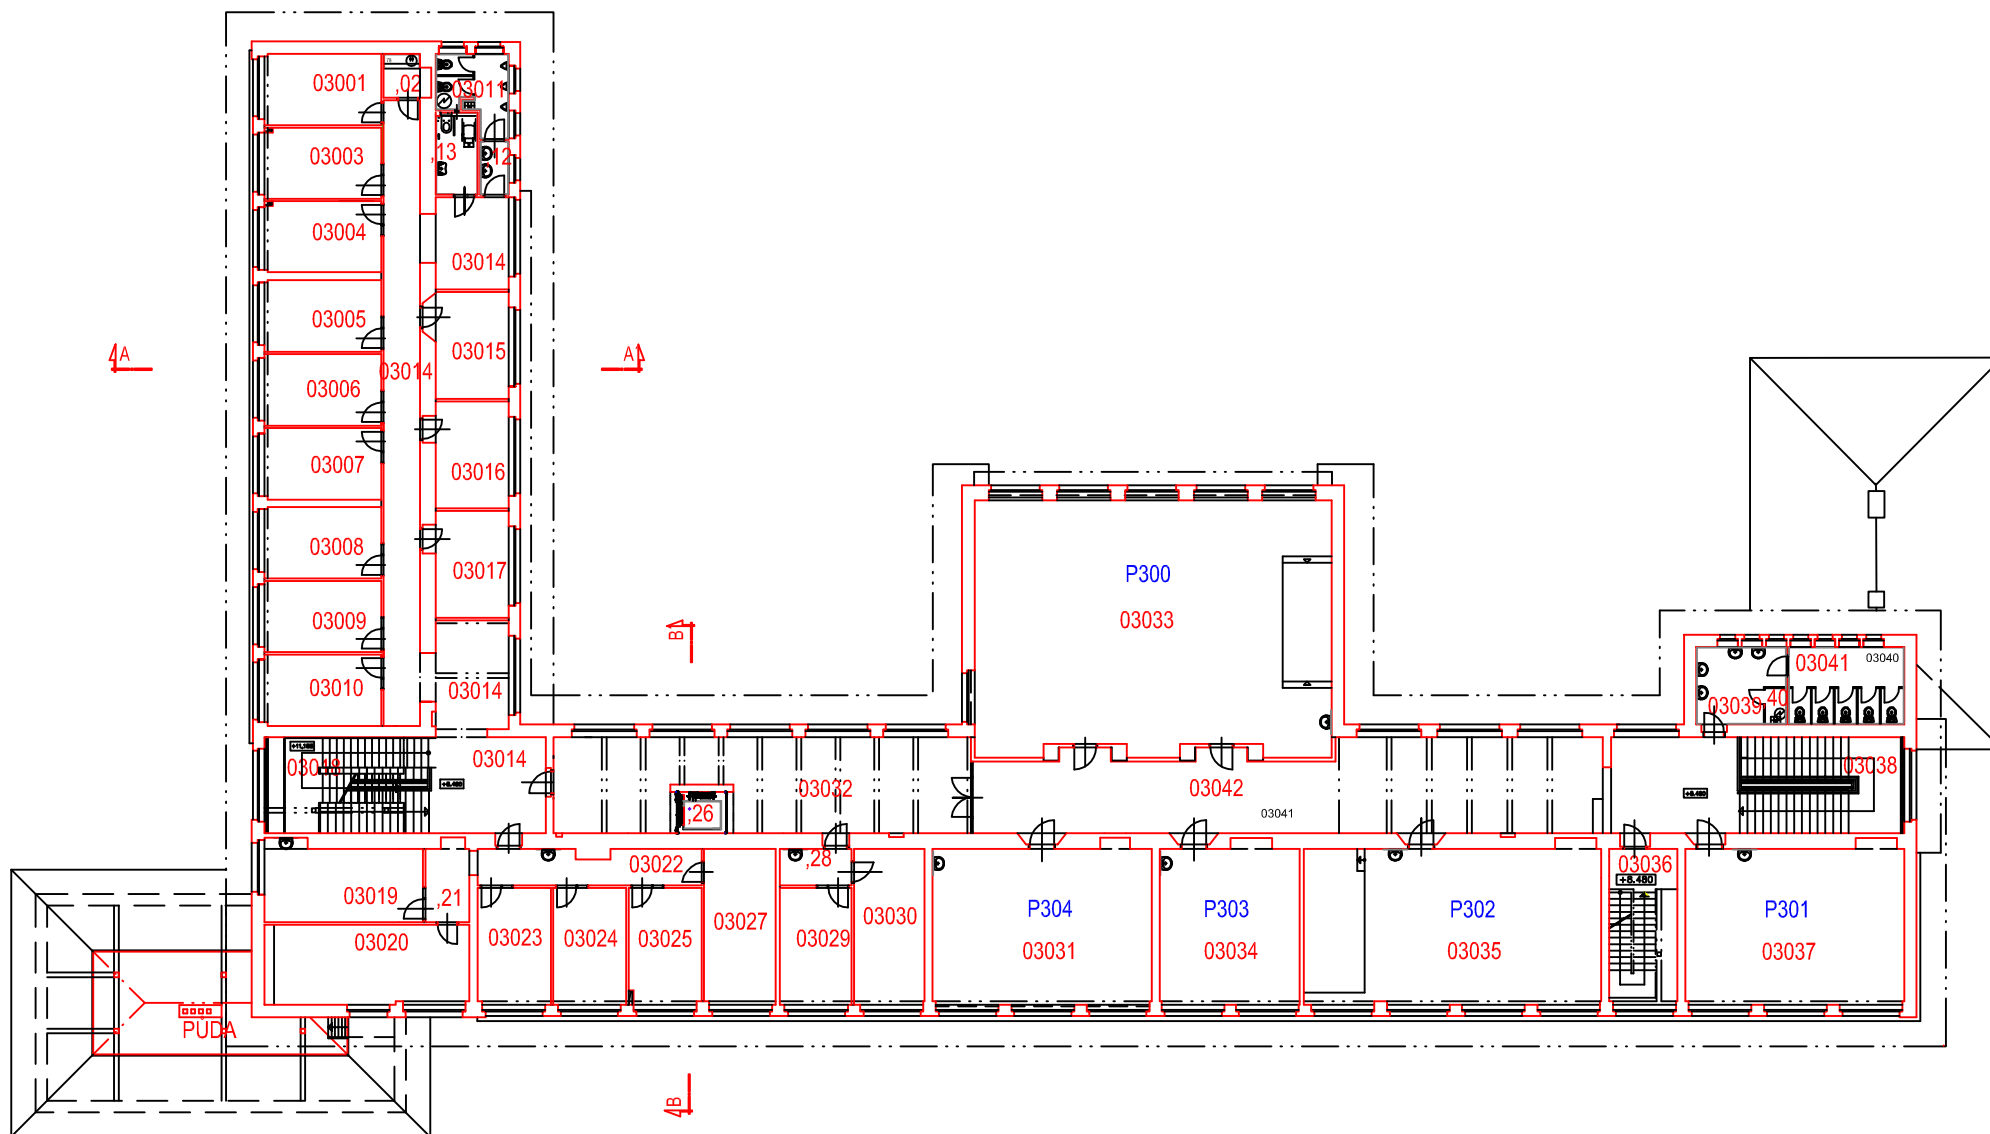


červený popis místností = čísla v pasportu

černý popis místností = čísla v projektové dokumentaci

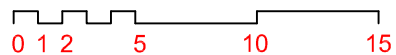

TECHNICKÁ UNIVERZITA V LIBERCI  
Studentská 2, 461 17 Liberec

3.2.1-budova P  
3.NP

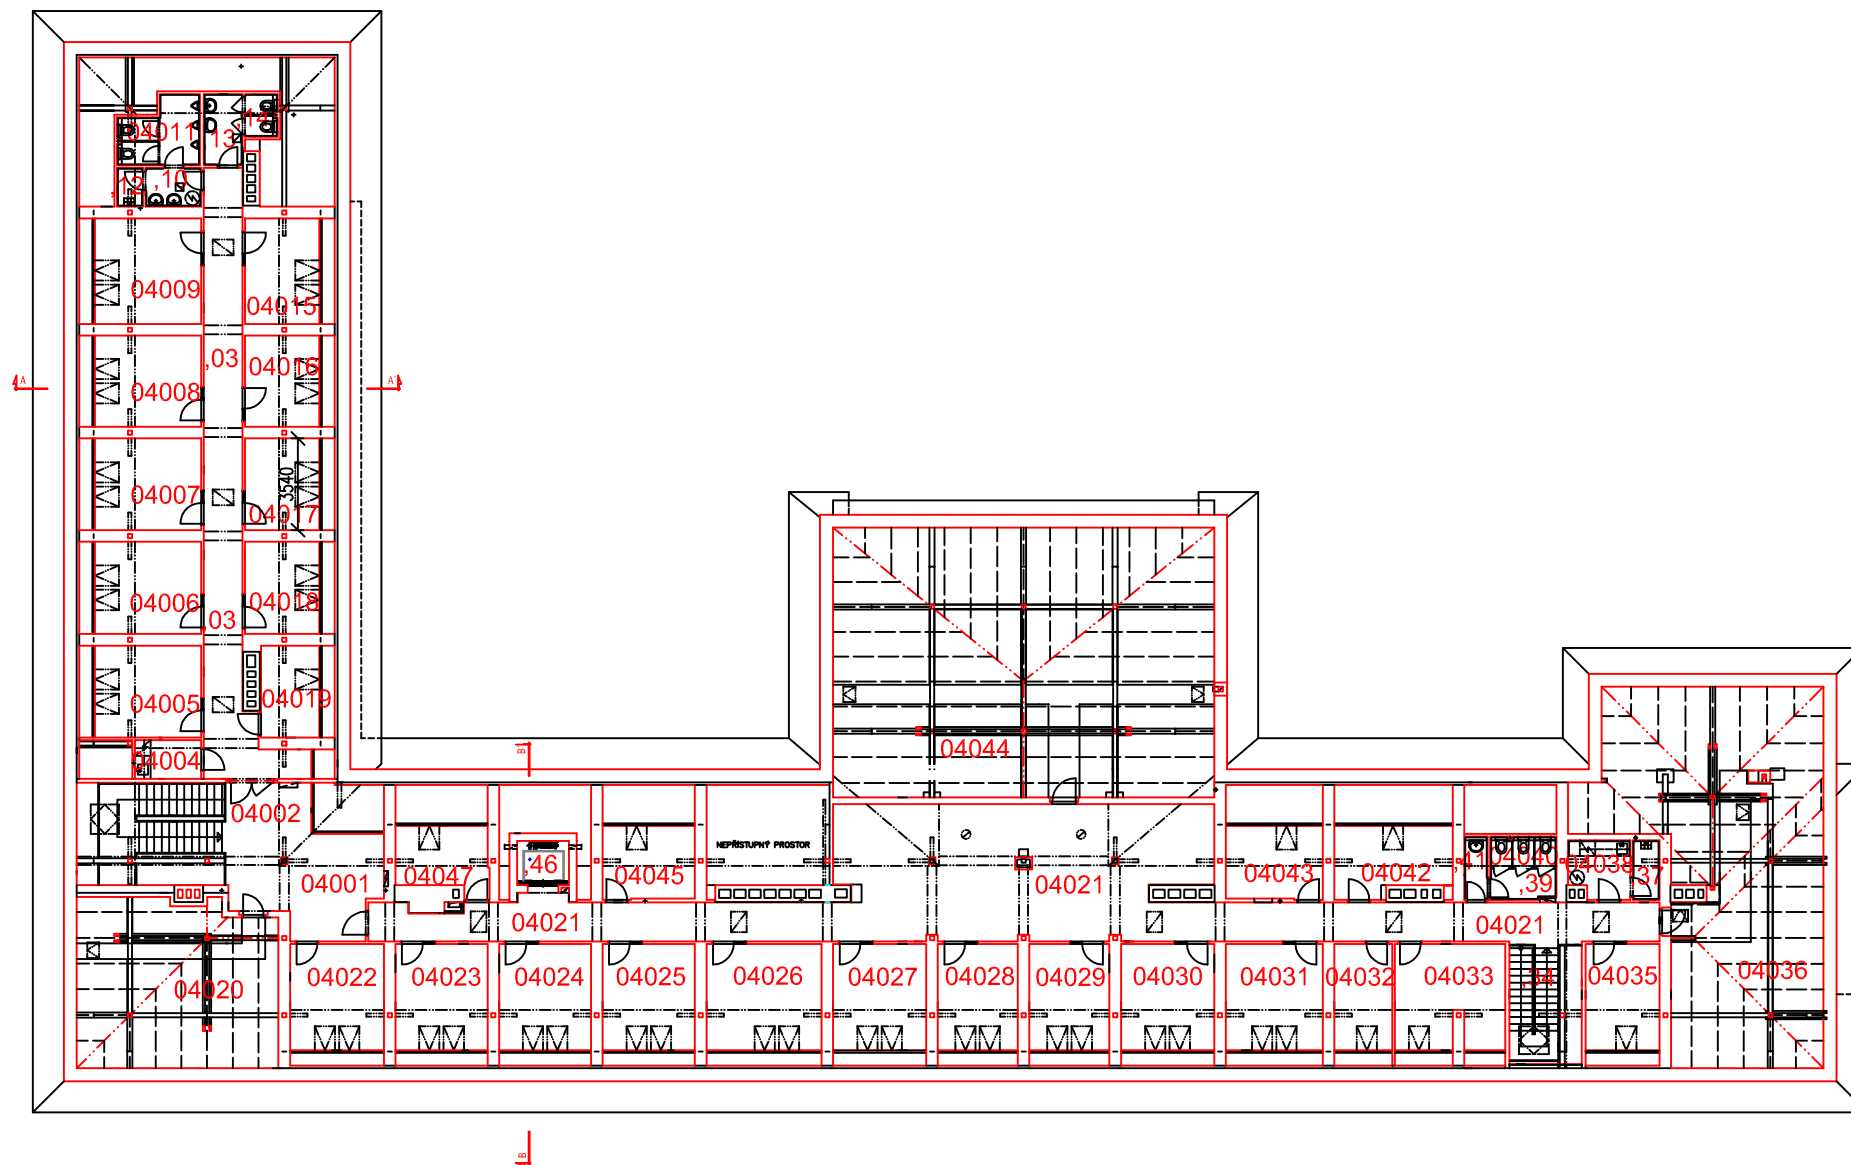

TECHNICKÁ UNIVERZITA V LIBERCI  
Studentská 2, 461 17 Liberec

3.2.1-budova P  
4.NP