KOORDINAČNÍ SITUAČNÍ VÝKRES 1:250

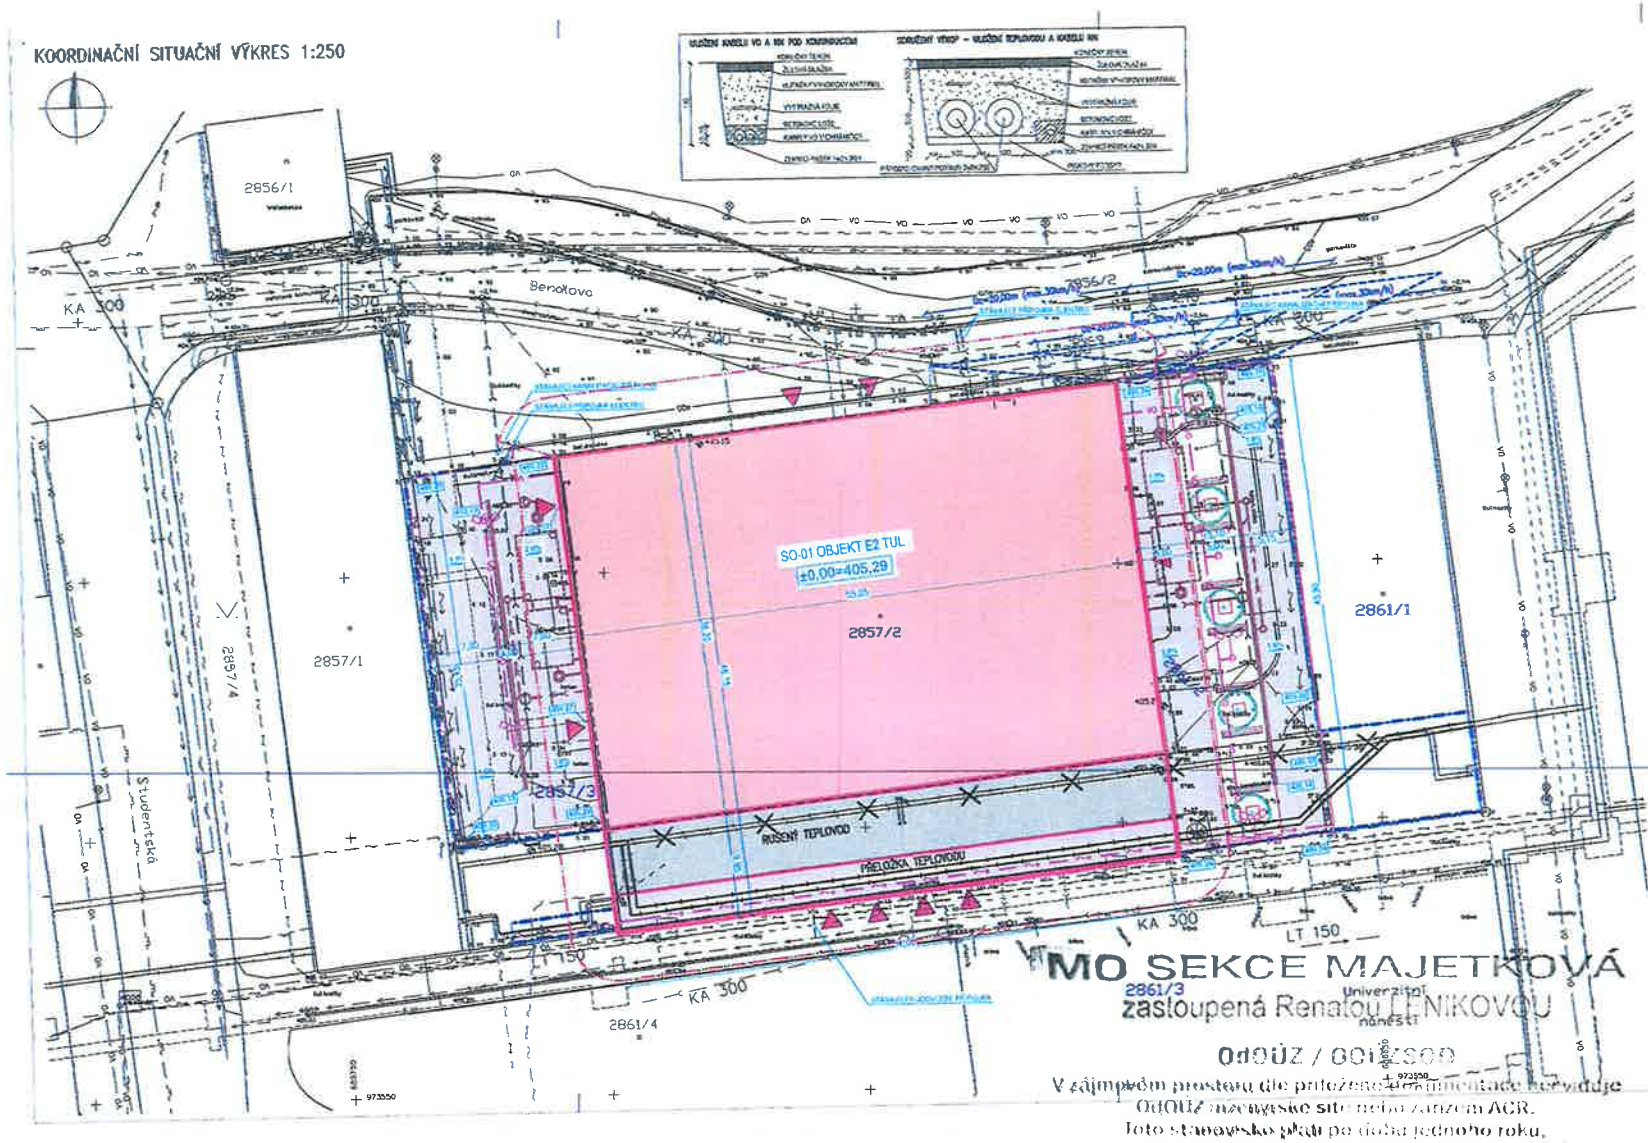

OBJEKTOVÁ SOUSTAVA

SO-01 OBJEKT E2 TUL
SO-02 PŘÍPRAVA ÚZEMÍ
SO-03 VENKOVNÍ ÚPRAVY
IO-04 PŘELOŽKA TEPLOVODU
IO-05 ÚPRAVA A PŘELOŽKA KABELŮ NN
IO-06 DEŠŤOVÁ A SPLAŠKOVÁ KANALIZACE

LEGENDA:

- HRANICE POZEMKŮ
- NOVÝ STAV
- POŽÁRNĚ NEBEZPEČNÝ ODSTUP
- HRANICE ZÁJMOVÉHO ÚZEMÍ
- OBRYS ZDMOLOVANÉHO OBJEKTU, SAMOSTATNÁ ZNK Č.22037A
- PŘÍSTAVBA NOVÉHO OBJEKTU
- STAVEBKÍ ÚPRAVY STÁVAJÍCÍHO OBJEKTU
- ZPEVNĚNÉ PLOCHY POUŽDĚNÉ – ŽULOVÁ DLAŽBA 9/11
- ZPEVNĚNÉ PLOCHY PODMOZI – ŽULOVÁ MOZAIKA 5/7
- NOVÉ STROMY V MŘÍŽI
- NOVÝ ODVODŇOVACÍ ŽLAB
- NOVÝ SLOUP VO, BYA VÝLOŽNÍKY, DLE STÁVAJÍCÍCH
- NOVÁ RETENČNÍ, AKUMULAČNÍ NÁDRŽ

NOVÉ INŽENÝRSKÉ SÍTĚ

- PŘELOŽKA TEPLOVODU
- NOVÁ SPLAŠKOVÁ KANALIZACE
- NOVÁ DEŠŤOVÁ KANALIZACE
- NOVÉ PŘEČERPÁVÁNÍ DEŠŤOVÝCH VOD
- NOVÉ AREÁLOVÉ ROZVODY VO
- NOVÉ AREÁLOVÉ ROZVODY NN

STÁVAJÍCÍ INŽENÝRSKÉ SÍTĚ

- STÁVAJÍCÍ KABELOVÉ VEDENÍ NN
- STÁVAJÍCÍ KABELOVÉ VEDENÍ NN
- STÁVAJÍCÍ SDĚLOVACÍ KABEL CETIN
- STÁVAJÍCÍ STL PLYNOVOD
- STÁVAJÍCÍ TEPLOVOD
- STÁVAJÍCÍ VODOVOD
- STÁVAJÍCÍ JEDNOTNÁ KANALIZACE
- STÁVAJÍCÍ VEŘEJNÉ OSVĚTLENÍ
- STÁVAJÍCÍ SDĚLOVACÍ KABEL LIBERECKÁ IS

Zodpovědný projektant:	Vypracoval	Kontrolovat	PROFES PROJEKT spol. s r.o.
Ing. Richard Müller	Ing. Petr Štěpánek	Ing. Petr Cimal	

Místo: Liberec	Stavební úřad: Liberec	Stupeň	DUR
Objednatel: Technická univerzita v Liberci, Studentská 1402/2, Liberec		Datum	06.2022
Akce: TECHNICKÁ UNIVERZITA V LIBERCI OBJEKT E2 - KNIHOVNA TUL		Číslo zakázky	22037
		Měřítko 1:250	Výtisk č.
Příloha: KOORDINAČNÍ SITUAČNÍ VÝKRES		Příloha č. C.3	

MO SEKCE MAJETKOVÁ
zastoupená Renatou LENÍKOVOU
Univerzitní náměstí
OdOÚZ / OOÚZSOD

V zájmovém prostoru dle přiložené dokumentace neeviduje OdOÚZ inženýrské sítě nebo zařízení ACR.
Toto stanovisko platí po dobu jednoho roku, ale není souhlasem pro potřeby územního řízení nebo stavebního povolení.

146 713/2022 - 1322 - OÚZ - PHA

dne: 12.12.2022