



POHLED SEVERNÍ

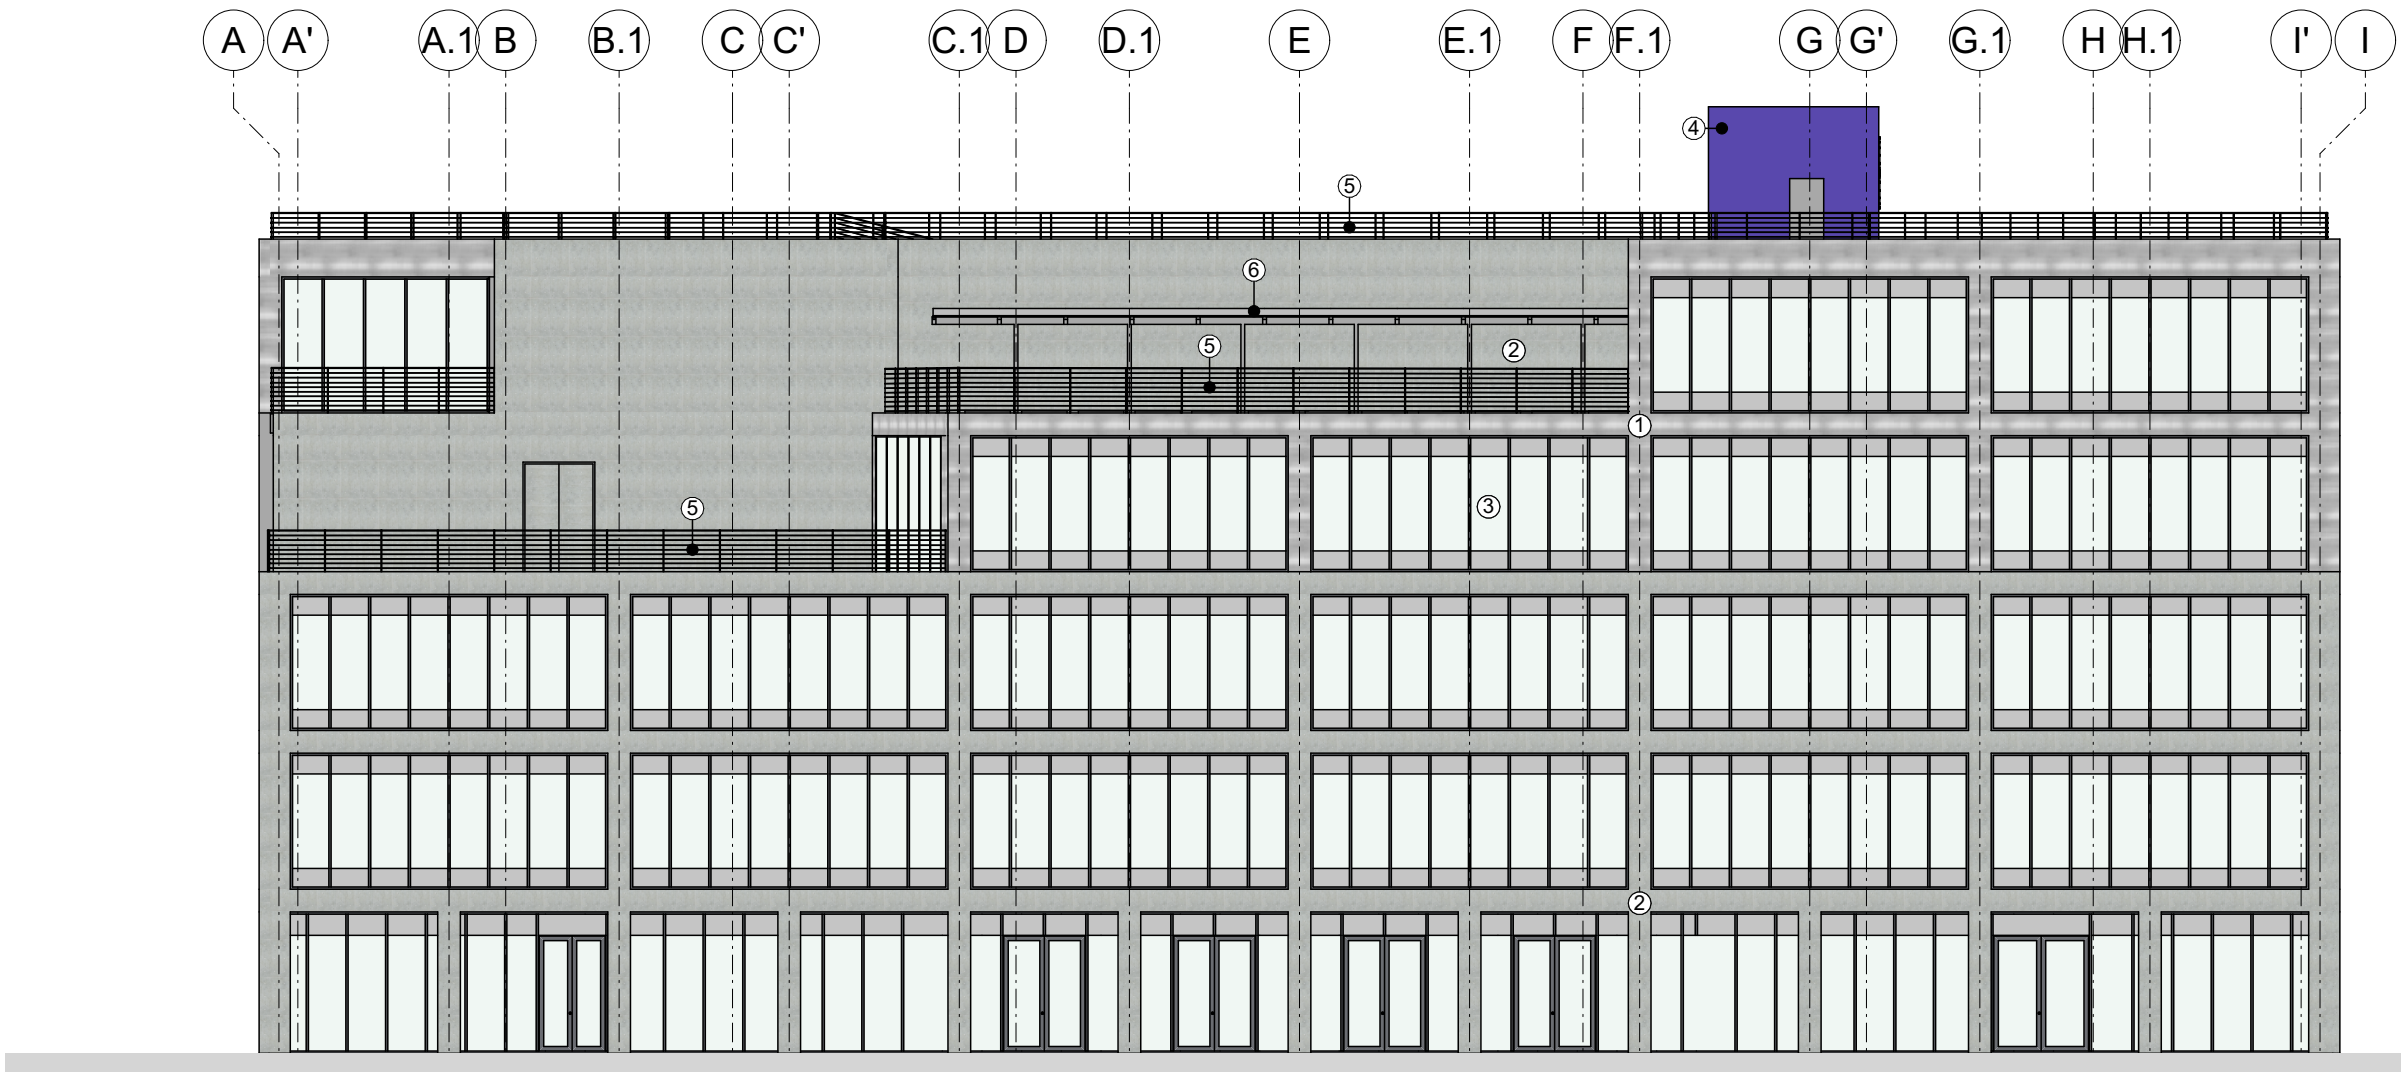

POHLED VÝCHODNÍ



POHLED JIŽNÍ

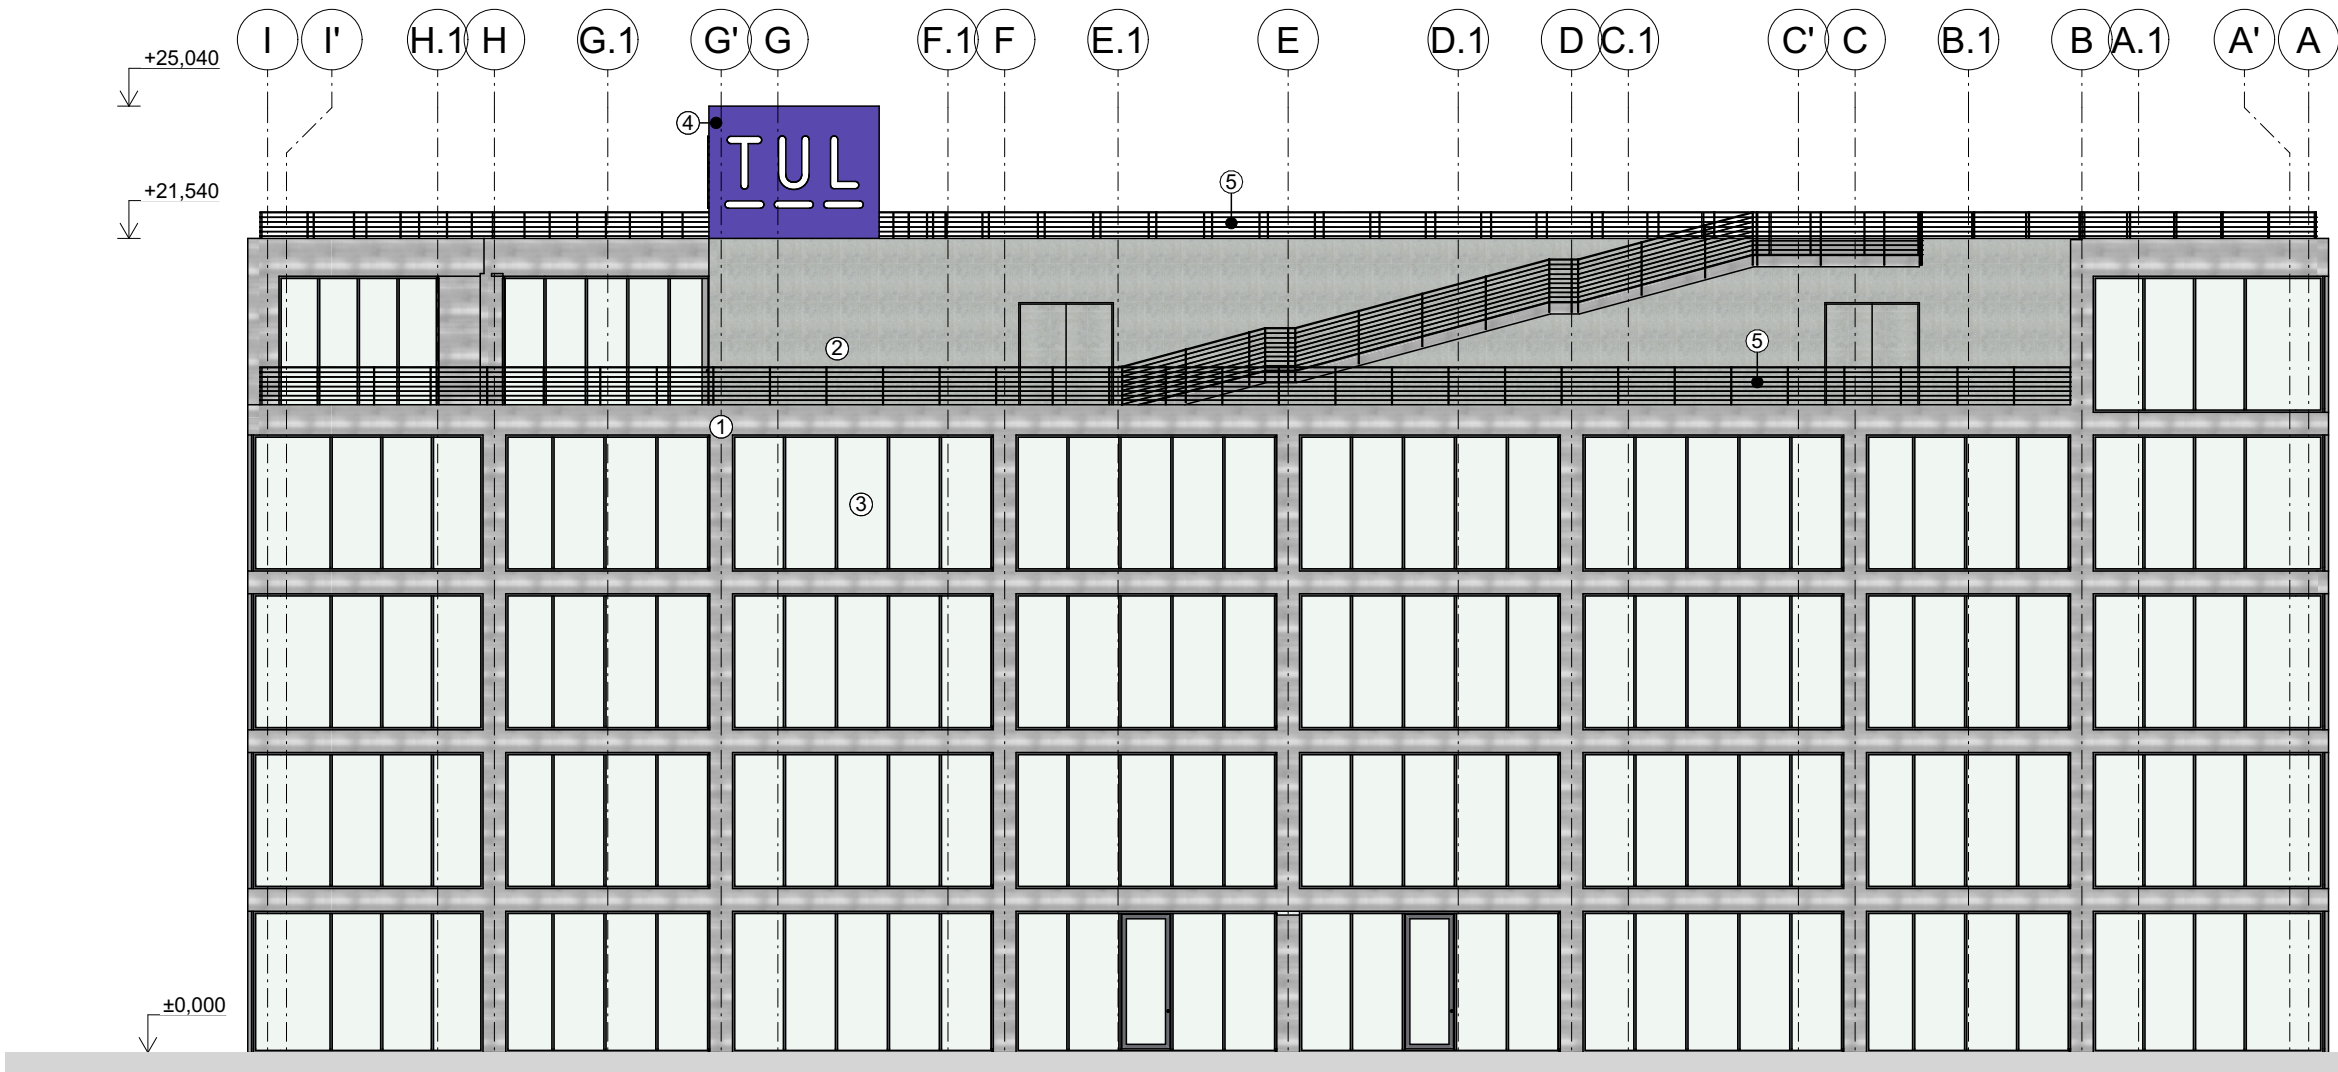





POHLED ZÁPADNÍ



LEGENDA MATERIÁLŮ

- 1 POZINKOVANÉ PROFILY (NA NOVÝCH ČÁSTECH OBJEKTU E2)
- 2 BETONOVÝ OBKLAD (NA "STÁVAJÍCÍ" ČÁSTI OBJEKTU E2)
- 3 LOP - SKLO ČIRÉ, ČÁSTEČNĚ MLÉČNÉ
RÁMY OKEN SEDE RAL 9006 (dtto POZINK)
- 4 OBKLAD RAL 4005 BLAULILA + LOGO A NÁPIS TUL DLE GM TUL
- 5 ZÁBRADLÍ POZINKOVANÉ HRANATÉ PROFILY + NEREZOVÁ VODOROVNÁ LANKA
- 6 POZINKOVANÁ KONSTRUKCE FVE + FVE PANELY KE STÍNĚNÍ SVĚTLÍKŮ ATRIA

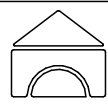±0,000 = 405,290 m.n.m Bpv

Autoři architektonické studie objektu		Ing. arch. Radek Suchánek, Ph.D.	
		Ing. arch. Ing. Jiří Jandourek	
Zodpovědný projektant	Vypracoval	Kontroloval	 PROFES PROJEKT spol. s r.o. projektová a inženýrská činnost Vejnickova 272, 511 01 Turnov tel. 481 319 831 e-mail : profeprojekt@profeprojekt.cz www.profeprojekt.cz
Ing. Richard Müller	Ing. arch. Petr Müller	Ing. Petr Chval	
			
Místo: Liberec		Stavební úřad: Liberec	
Objednatel: Technická univerzita v Liberci, Studentská 1402/2, Liberec		Stupeň	
Akce: TECHNICKÁ UNIVERZITA V LIBERCI OBJEKT E2 - KNIHOVNA TUL SO-01 OBJEKT E2 TUL		Datum	
Příloha: POHLEDY		Číslo zakázky	
		22037	
		Měřítko	Výtisk č.
		1:200	
		Příloha č.	
		D.1.1.01.b-09	