

PŮDORYS 2.PP

VÝPIS SKLADEB A MATERIÁLŮ

S01 OBVODOVÁ STĚNA ZDĚNÁ 2.PP

- OMÍTKA
- OBVODOVÉ ZDIVO, PLYNOSILIKÁT TL. 600mm
- OBKLAD (KAMENNÝ/ WERSALIT) TL. 30, 60mm

S04 OBVODOVÁ STĚNA, NADPRAŽÍ 2.PP- ŠTÍTOVÁ STĚNA

- OMÍTKA
- VP ČIHLY 3DF TL. 175mm
- TEPELNÁ IZOILACE Z EPS TL. 80mm
- FASÁDNÍ OMÍTKA

S02 OBVODOVÁ STĚNA VÝZDĚNÝ PARAPET 2.PP

- OMÍTKA
- OBVODOVÉ ZDIVO, POROTHERM TL. 300mm
- LEPÍČÍ STĚRKA
- TEP. IZOILACE Z XPS TL. 50mm
- LEPÍČÍ STĚRKA
- FASÁDNÍ OMÍTKA A KERAMICKÝ OBKLAD

S05 OBVODOVÁ STĚNA, NADPRAŽÍ 2.PP- BOČNÍ STĚNA

- OMÍTKA
- ŽELEZOBETONOVÝ PANEL TL. 300mm
- TEPELENÁ IZOILACE Z EPS TL.80mm
- FASÁDNÍ OMÍTKA

S03 PILÍŘ MEZI OKNY 2.PP

- OMÍTKA
- ŽELEZOBETONOVÝ PILÍŘ TL. 30mm
- TEPELNÁ IZOILACE Z EPS TL. 80mm
- FASÁDNÍ OMÍTKA

VÝPIS PRVKŮ

VÝPLNĚ OTVORŮ

O01 - O02 VÝPLNĚ OTVORŮ- DEMONTÁŽ

KLEMPÍŘSKÉ VÝROBKY

K01 OPLECHOVÁNÍ PARAPETU OKEN- DEMONTÁŽ



OSTATNÍ VÝROBKY

A01 KAMENNÝ OBKLAD- ZŮSTANE ZACHOVÁN

A02 KERAMZITOVÝ OBKLAD VČ. NOSNÉHO ROŠTU-DEMONTÁŽ

A03 STÁVAJÍCÍ KONTAKTNÍ ZATEPLOVACÍ SYSTÉM Z EPS TL. 80mm A FASÁDNÍ OMÍTKA- DEMONTÁŽ

A04 STÁVAJÍCÍ KONTAKTNÍ ZATEPLOVACÍ SYSTÉM Z EPS TL. 80mm A FASÁDNÍ OMÍTKA- DEMONTÁŽ

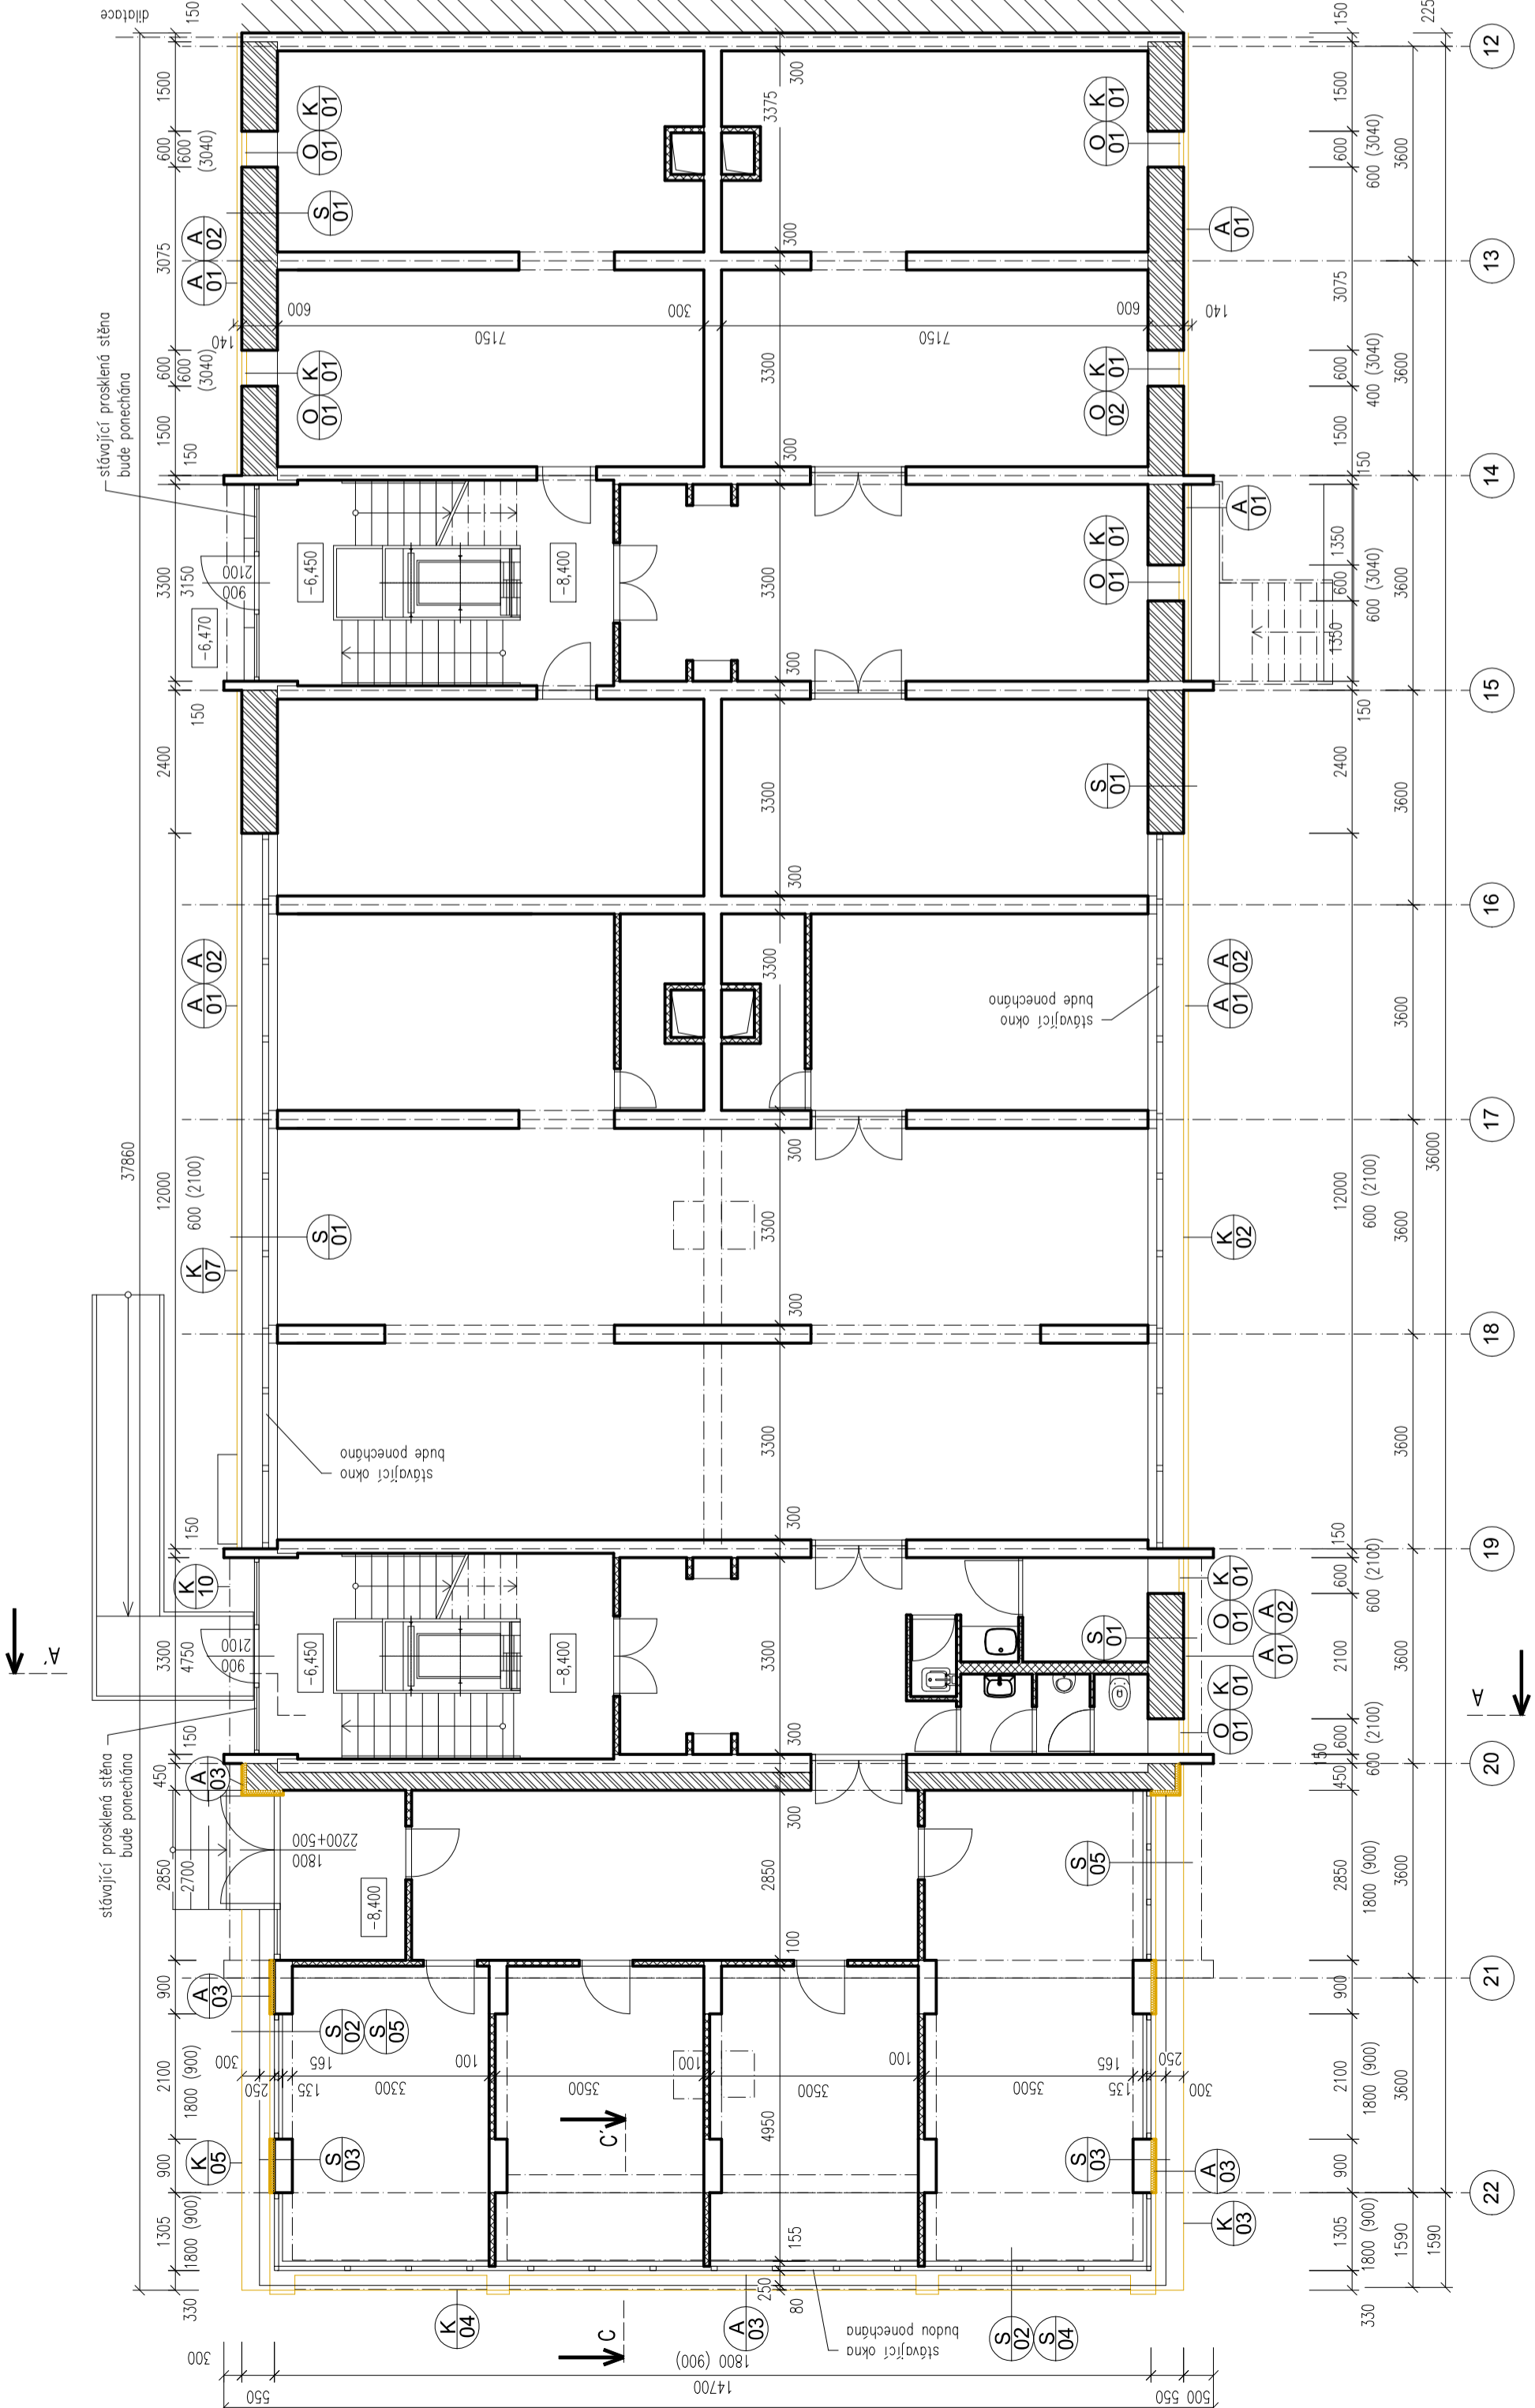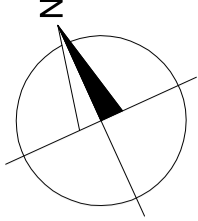

Autorizační razítko	Investor	Projekční kancelář
	Technická univerzita v Liberci Studentská 1402/2 461 17 Liberec 1	Ing. Radovan Novotný Projektant v oboru PS Vesecká 97 Liberec 6
		IČO:490 80 300, č.autorizace: 0500722 mail:novotny@unirelax.cz, tel:485 13 36 55, 602433611

Vedoucí proj.	Zodpovědný proj.	Vypracoval	Stupeň	DSP
Ing. Radovan Novotný		Kateřina Čihulová	Ev. číslo	14/2021
			Formát	4 x A4
Akce			Datum	I.2021
Název akce			Měřítko	1 : 100
Zlepšení tepelné ochrany obvodového pláště kolejí Harcov, budovy "D"			Číslo paré	Číslo výkresu
Výkres				
PŮDORYS 2.PP BOURACÍ PRÁCE				B01