



VÝPIS SKLADEB A MATERIÁLŮ

- S06 OBVODOVÁ STĚNA - PARAPETNÍ PANELY
OMÍTKA
VNITRNÍ ŽELEZOBETON TL.100mm
TEPELNÉ IZOLAČNÍ VRSTVA EPS TL.60mm
VENKOVNÍ KRYJÍCÍ VRSTVA ZE ŽELEZOBETNOU TL.60mm
PEP IZOLACE Z EPS TL. 80mm
FÁŠADNÍ OMÍTKA
- S08 SDK PŘEDSTĚNA A MEZIOKENNÍ VLOŽKY
SDK DESKY VC. NOSNEHO ROSTU TL.60mm
PAROZÁBRANA, PE FOLIE
TEPELNÁ IZOLACE Z MIN. VINY TL.50
STÁVAJÍCÍ MEZIOKENNÍ VLOŽKA TL.200mm
OBKLAD (WERZALIT)

POHLED JÍŽNÍ

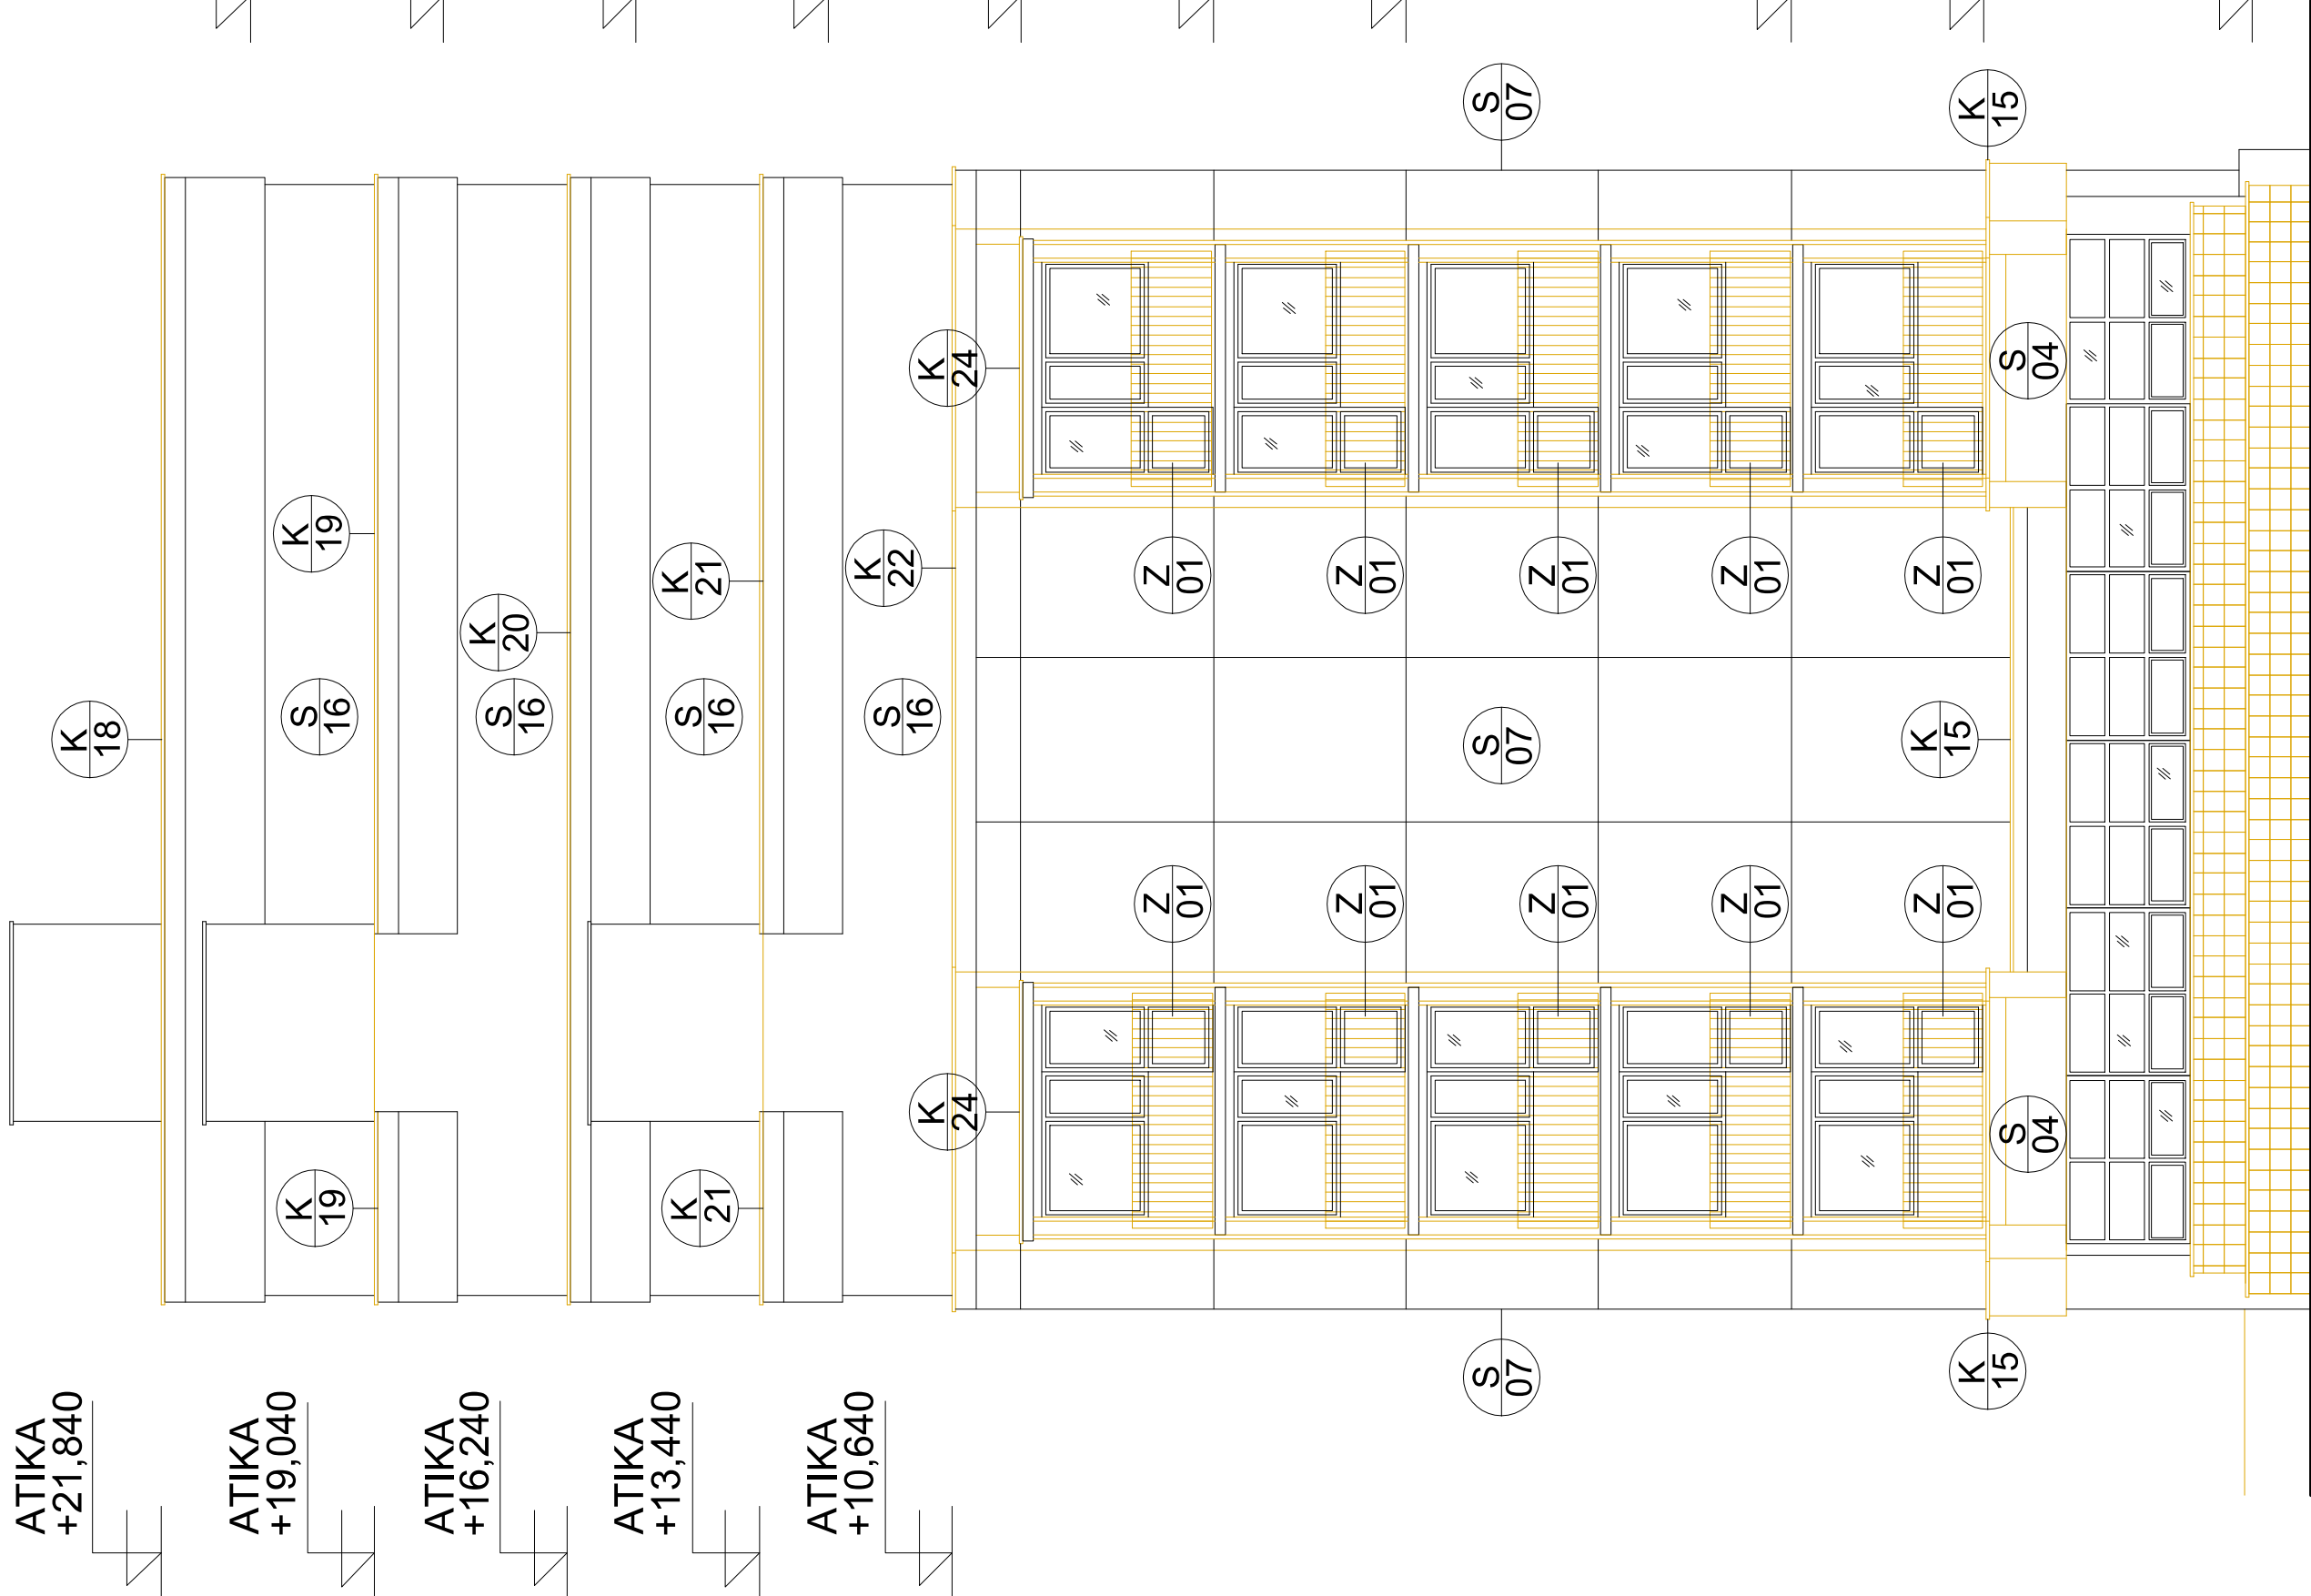

POHLED JÍŽNÍ

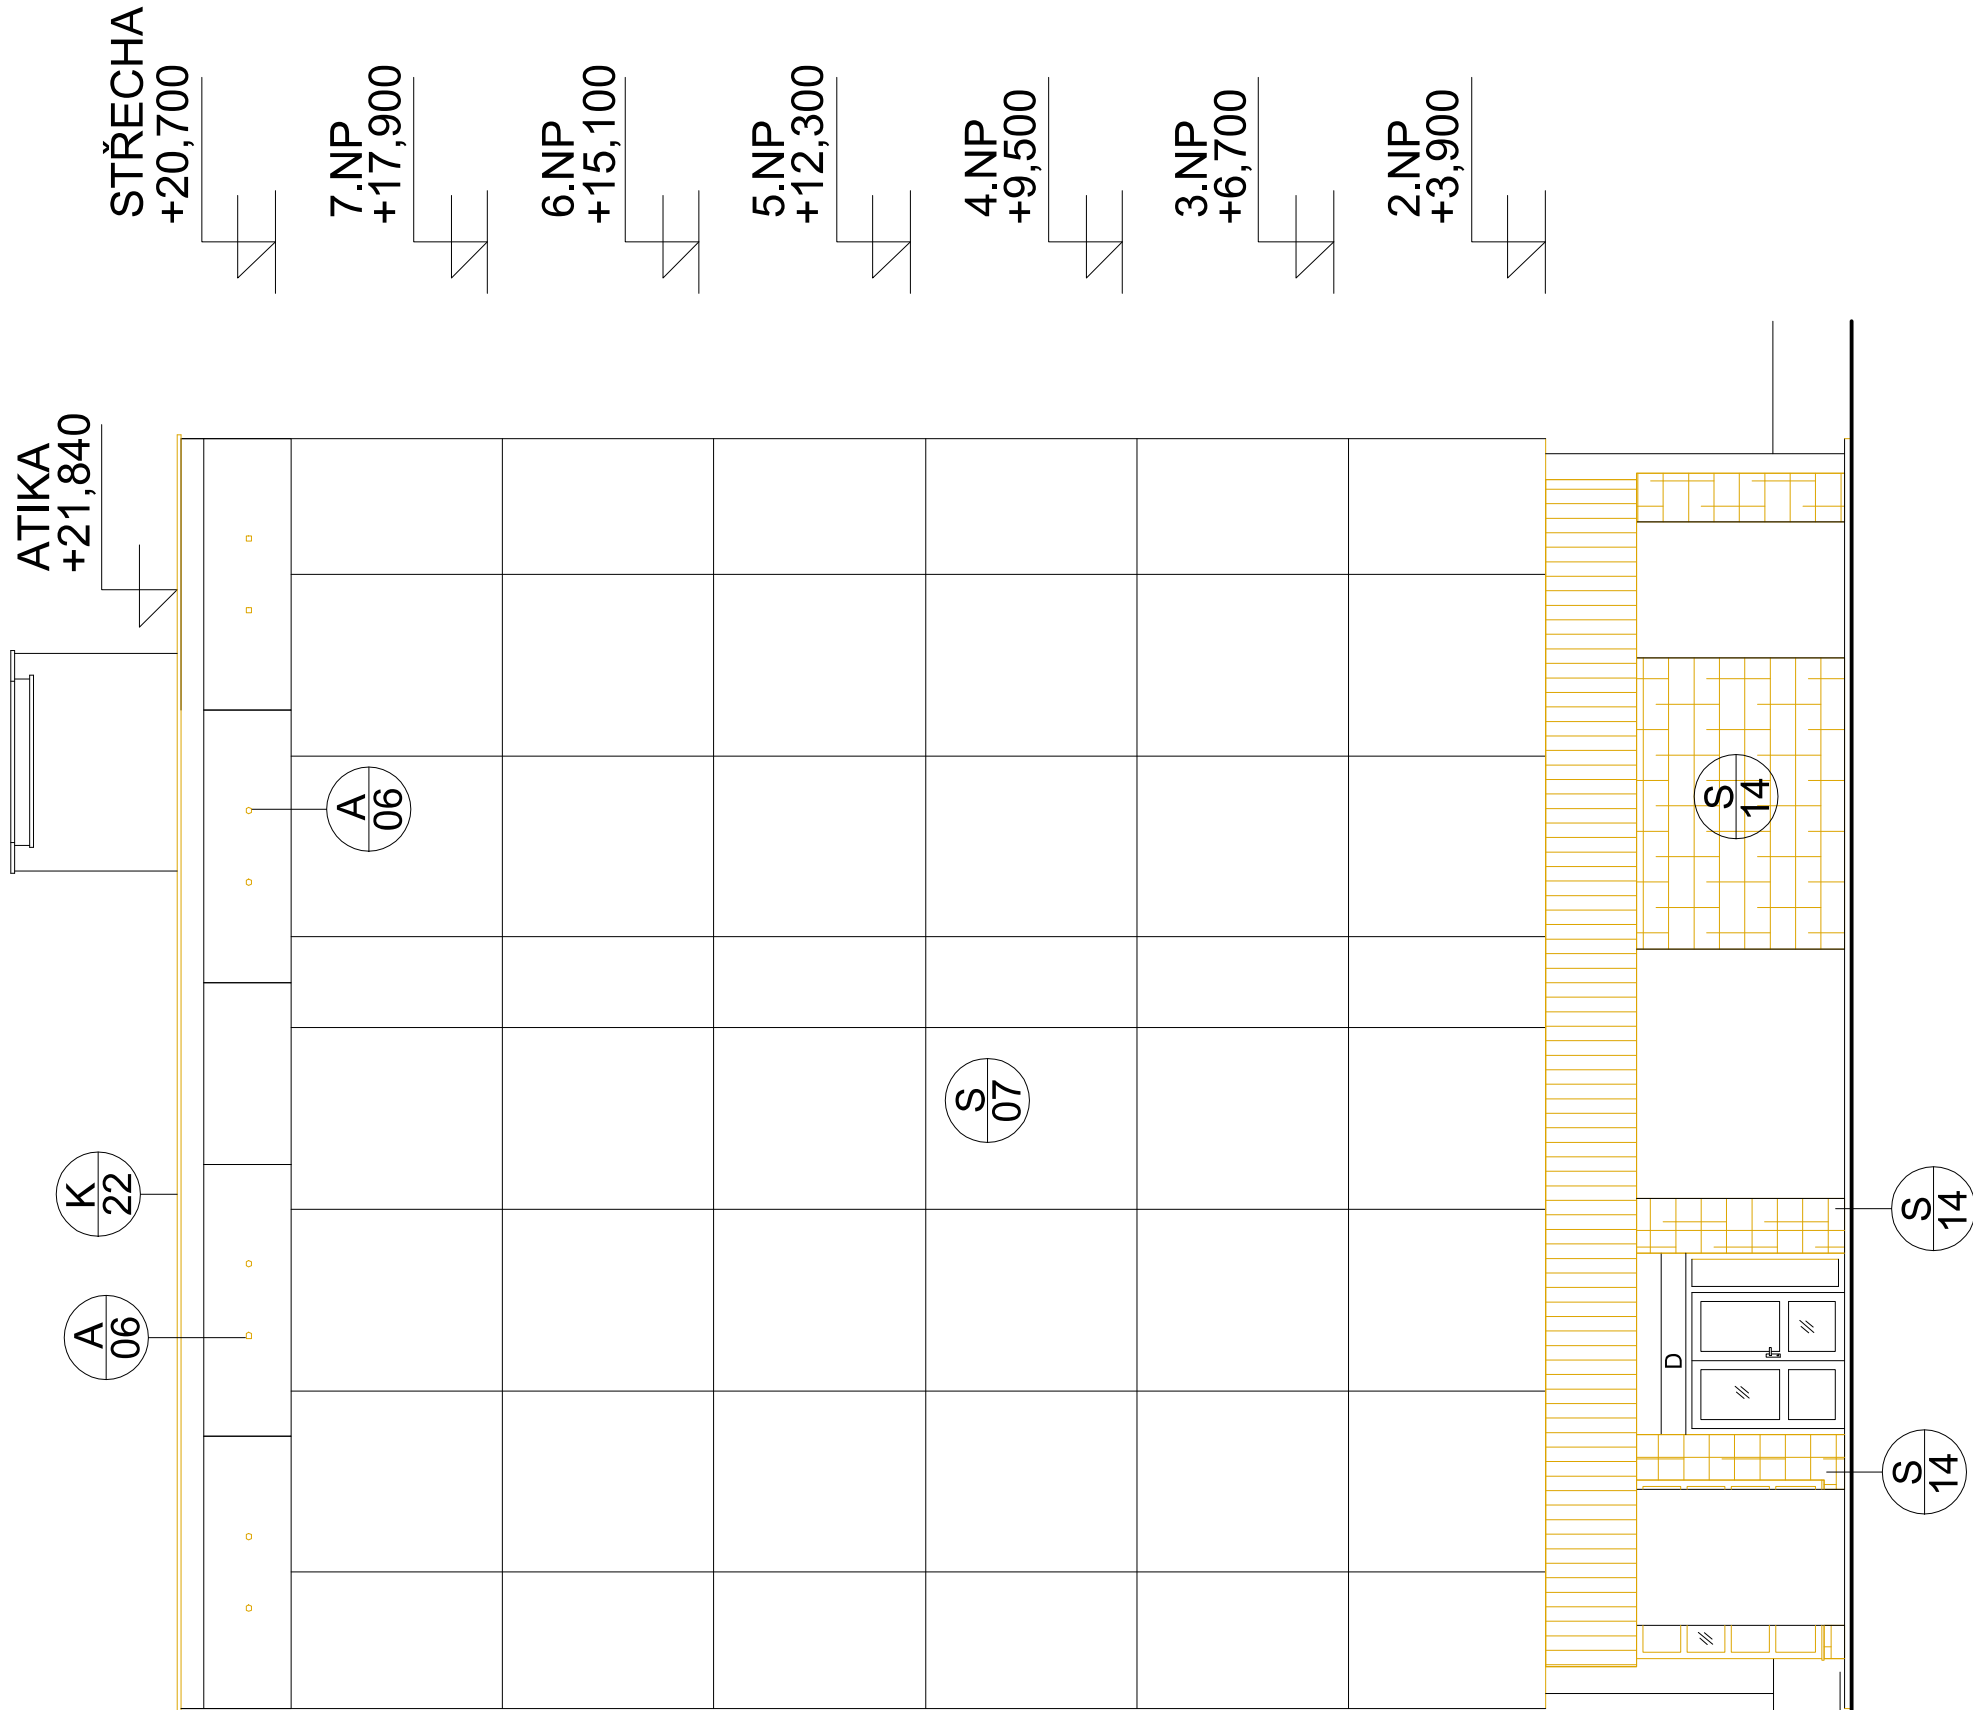

- VÝPIS PRVKŮ
KLEMPÍRSKÉ VÝROBKY
K03 - K12 OPLECHOVÁNÍ PARAPETU OKEN- DEMONTÁŽ
ZAMEČNICKÉ VÝROBKY
Z01 - Z05 ZÁBRADLÍ VĚTRACÍ MŘÍŽKY- DEMONTÁŽ
OSTATNÍ VÝROBKY
A01 KAMENNÝ OBKLAD- ZUSTANE ZACHOVÁN
A02 WERZALITOVÝ OBKLAD VC. NOSNEHO ROSTU- DEMONTÁŽ
A03 STÁVAJÍCÍ KONTAKTNÍ ZATEPLOVACÍ SYSTÉM Z EPS TL. 80mm A FÁŠADNÍ OMÍTKA- DEMONTÁŽ
A04 DŘEVĚNÝ OBKLAD- DEMONTÁŽ
A05 POHLED - DEMONTÁŽ VC. TEPELNÉ IZOLACE
A06 VĚTRACÍ OTVORY DVOUPLÁŠŤOVÉ STŘECHY- STAVEBNĚ ZAPRAVENY

Autorizační razítko	Investor	Projekční kancelář
	Technická univerzita v Liberci Studentská 1402/2 461 17 Liberec 1	Ing. Radovan Novotný Projektant v oboru PS Vesecká 97 Liberec 6
IČO:490 80 300, č.autorizace: 0500722 mail:novotny@unirelax.cz, tel:485 13 36 55, 602433611		

Vedoucí proj.		Zodpovědný proj.	Vypracoval	Stupeň	DSP				
Ing. Radovan Novotný			Kateřina Čihulová	Ev. číslo	14/2021				
				Formát	4 x A4				
Akce				Datum	1.2021				
Název akce		Zlepšení tepelné ochrany obvodového pláště kolejí Harcov, budovy "D"			Měřítko				
					Číslo paré				
					Číslo výkresu				
B11									
						Výkres			
						Pohled jižní, pohled severní NOVÝ STAV			