

VÝPIS SKLADEB A MATERIÁLU

S02	OBVODOVÁ STĚNA VÝZDĚNÝ PARAPET 2.PP	S13	STŘÍŠKA NAD ZDRAVOTNICKÉM ZAŘÍZENÍ
OMÍTKA			OPLECHOVÁNÍ, PLECH TÍŽn
OBVODOVÉ ZDIVO, POROTHERM TL. 300mm			POJISTNÁ HYROIZOLACE Z ASF. PASŮ TL.4mm
LEPÍCÍ STĚRKA			ŽELEZOBETONOVÝ PANEL TL.200mm
TEP. IZOLACE Z XPS TL. 50mm			TEPELMÁ IZ. Z EPS TL. 80mm
LEPÍCÍ STĚRKA			VNITŘNÍ OMÍTKA TL.15mm
FASÁDNÍ OMÍTKA A KERAMICKÝ OBKLAD			
S04	OBVODOVÁ STĚNA, NADPRAŽÍ 2.PP- ŠTÍTOVÁ STĚNA	S14	OBVODOVÁ STĚNA ZDĚNNÁ - 1.NP U VSTUPU
OMÍTKA		OMÍTKA	
VP CIHLY 3DF TL. 175mm		ŽELEZOBETONOVÝ PANEL TL. 225mm	
TEPELNÁ IZOILACE Z EPS TL. 80mm		ZDIVO Z PLYNOSILIKÁTOVÝCH BLOKŮ TL. 300mm	
FASÁDNÍ OMÍTKA		OBKLAD (KAMENNÝ) TL.30mm	
S07	OBVODOVÁ STĚNA - ŠTÍTOVÝ PANEL	S15	PODHLIED U VSTUPU 1.NP
OMÍTKA		KONSTRUKCE PODLAHY TL.60mm	
VNITŘNÍ ŽELEZOBETON TL.140mm		ŽELEZOBETONOVÁ STROPNÍ DESKA TL.200mm	
TEPELNÉ UZILAČNÍ VRSTVA EPS TL.60mm		VZDUCHOVÁ MEZERA TL.850mm	
VENKOVNÍ KRYCÍ VRSTVA ZE ŽELEZOBETONU TL. 90mm		NOSNÝ ROŠT VÝPLNĚNÝ TEPELNOU IZOLACÍ TL.150mm	
(VČETNÉ KRYCÍ VRSTVY Z VALCOVANÉHO KAČÍRKU)		ZE SKELNÝCH VLÁKEN ITAVER TL. 150mm	
		OBKLAD (WERZALIT/CETRIS) TL. 60mm	

VÝPIS PRVKŮ

KLEMPÍŘSKÉ VÝROBKY

K03 - K12 OPLECHOVÁNÍ PARAPETU OKEN- DEMONTÁŽ

ZÁMEČNICKÉ VÝROBKY

Z01 - Z03 ZÁBRADLÍ- DEMONTÁŽ

OSTATNÍ VÝROBKY


A01 KAMENNÝ OBKLAD- ZŮSTANE ZACHOVÁN

A02 WERZALITOVÝ OBKLAD VČ. NOSNÉHO ROŠTU- DEMONTÁŽ


A03 STÁVAJÍCÍ KONTAKTNÍ ZATEPLOVACÍ SYSTÉM Z EPS TL. 80mm A FASÁDNÍ OMÍTKA- DEMONTÁŽ

A04 DŘEVĚNÝ OBKLAD- DEMONTÁŽ


A05 PODHLIED - DEMONTÁŽ VČ. TEPLENÉ IZOLACE

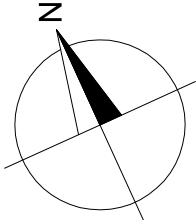

ŘEZ D - D´

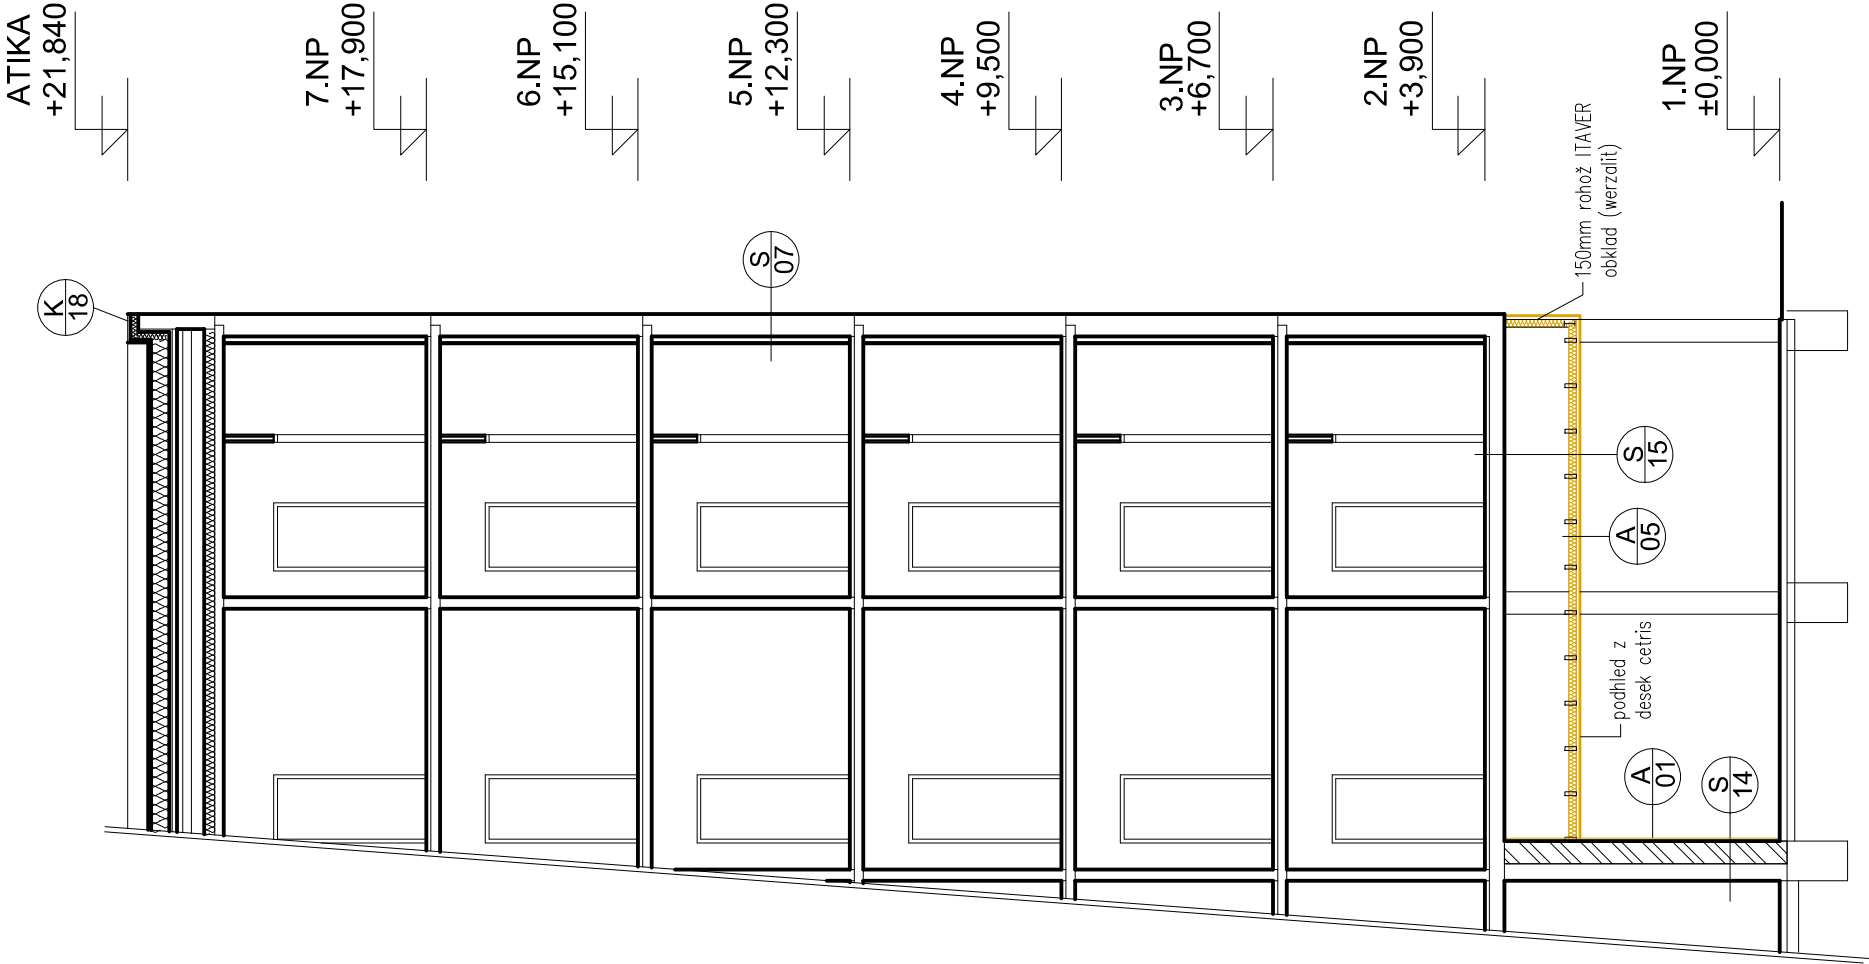

ŘEZ C - C´

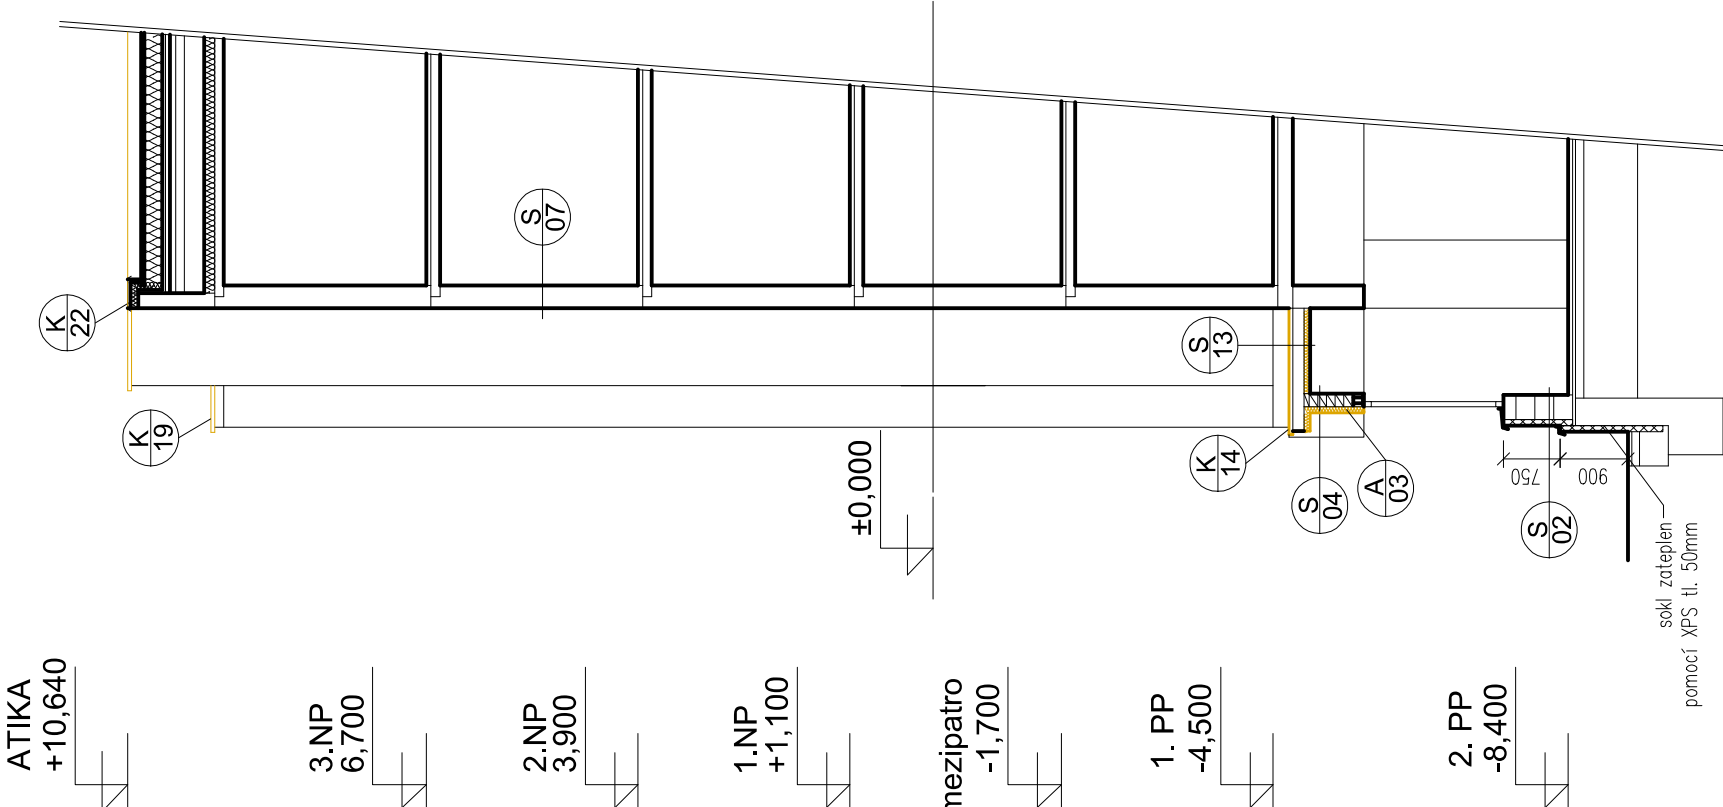

Autorizační razítko	Investor	Projekční kancelář
	Technická univerzita v Liberci Studentská 1402/2 461 17 Liberec 1	Ing. Radovan Novotný Projektant v oboru PS Vesecká 97 Liberec 6
		IČO:490 80 300, č.autorizace: 0500722 mail:novotny@unirelax.cz, tel:485 13 36 55, 602433611

Vedoucí proj.	Zodpovědný proj.	Vypracoval	Stupeň	DSP
Ing. Radovan Novotný		Kateřina Čihulová	Ev. číslo	14/2021
			Formát	4 x A4
Akce			Datum	I.2021
Název akce			Měřítko	1 : 100
Zlepšení tepelné ochrany obvodového pláště kolejí Harcov, budovy "D"				Číslo výkresu
Výkres				
Řez C-C´ a řez D-D´ BOURACÍ PRÁCE				308