PŮDORYS +0,100
1:25

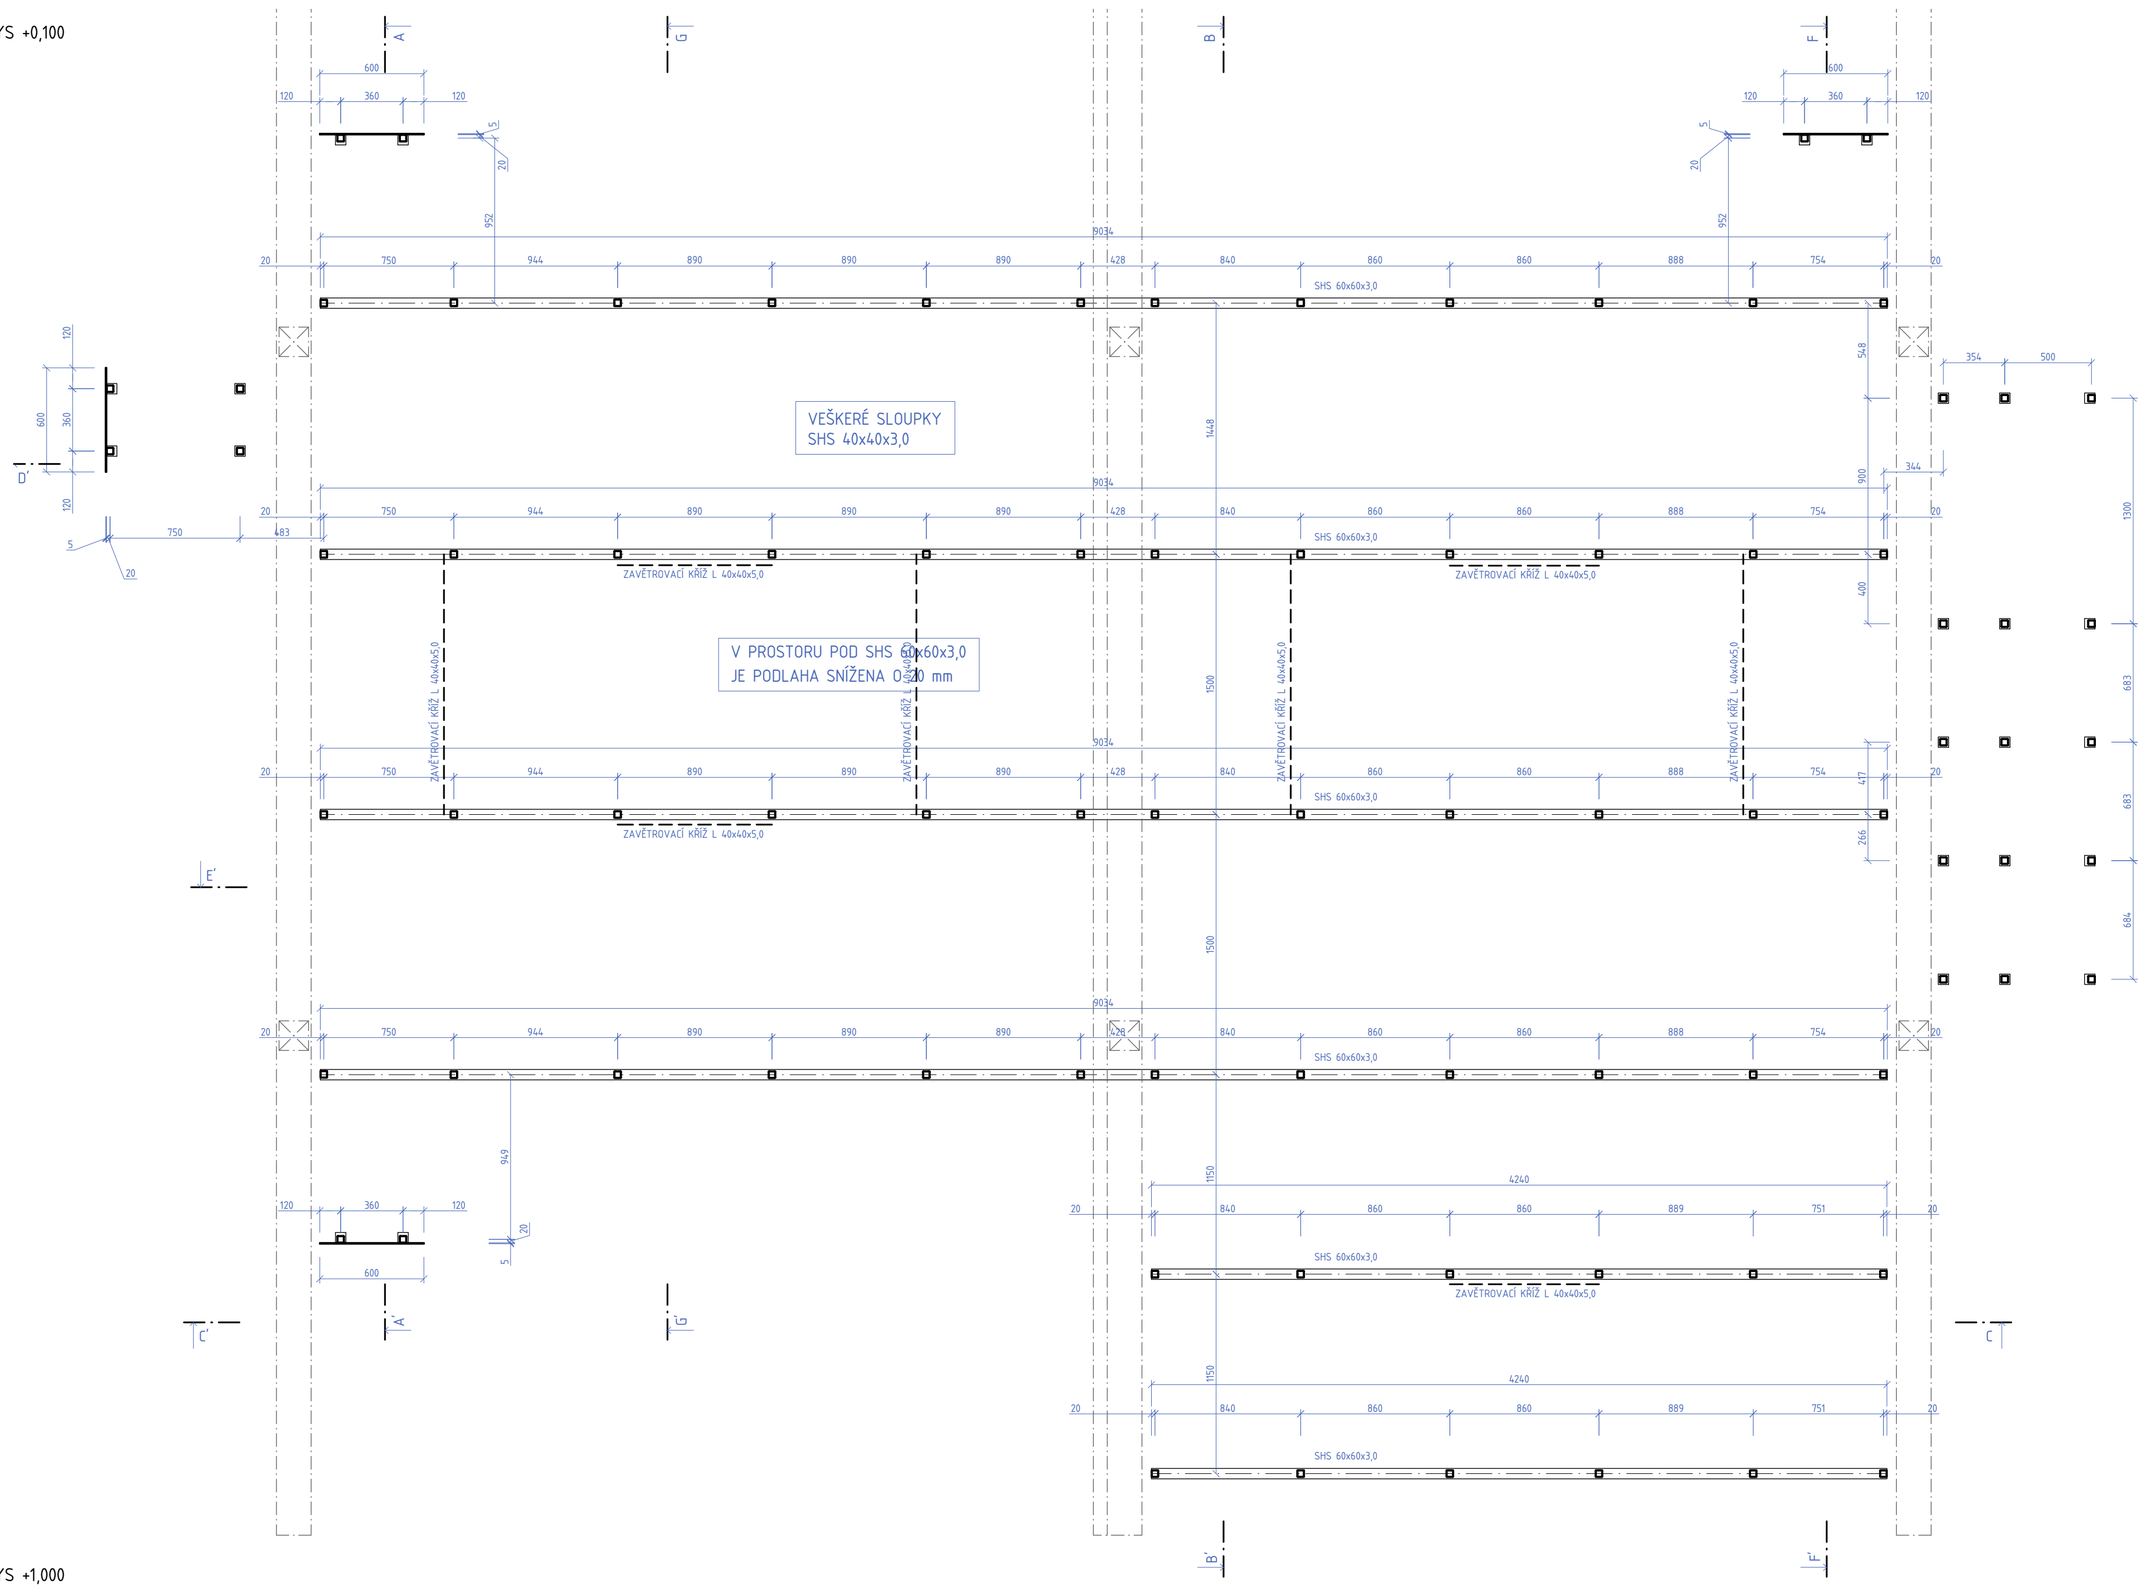

PŮDORYS +1,000
1:25

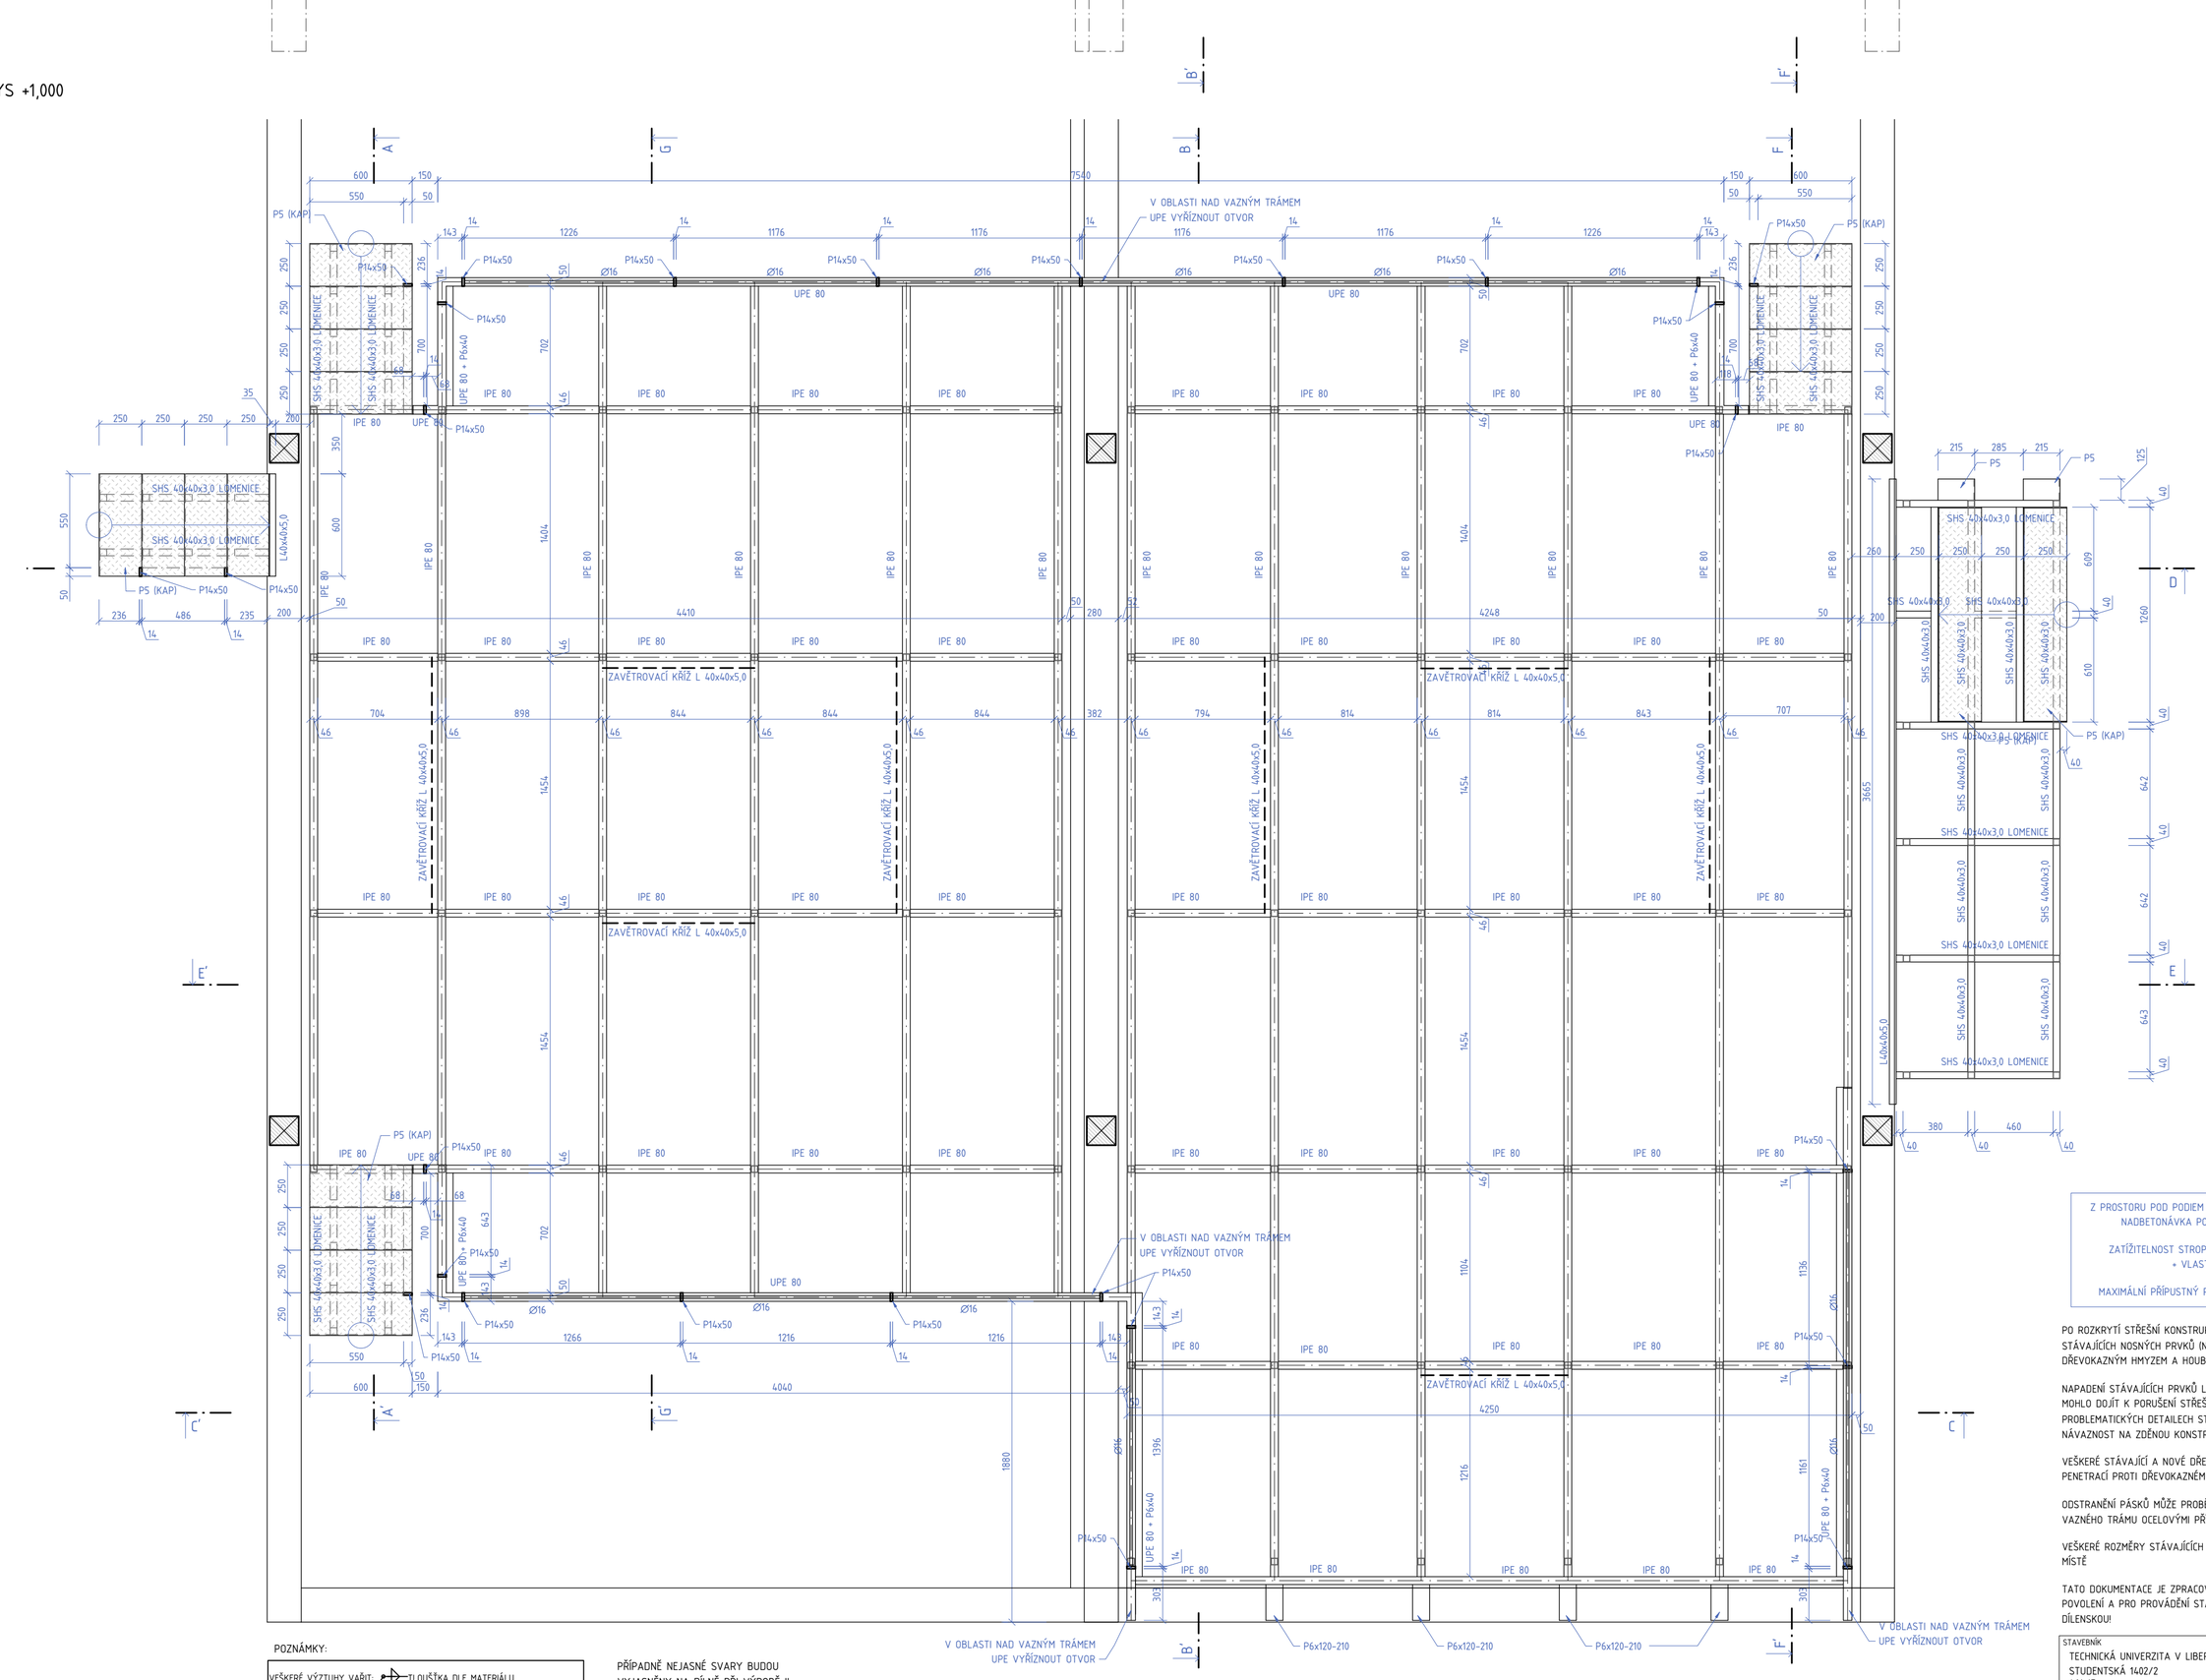

POZNÁMKY:

VEŠKERÉ VÝZTUHY VAŘIT: TLOUŠŤKA DLE MATERIÁLU

PŘÍPADNĚ NEJASNÉ SVARY BUDOU VYJASNĚNY NA DÍLNĚ PŘI VÝROBĚ !!

VAŘENÍ ZÁRODKŮ A ČELNÍCH DESEK: TLOUŠŤKA DLE MATERIÁLU

U JEDNOTLIVÝCH POLOŽEK JE ZA JAKOSTÍ PRVKU UVEDEN POČET KUSŮ PRVKU V DANÉM DÍLCI

VŠECHNY NEPOPSANÉ SVARY: U KOUTOVÝCH SVARŮ JE ROZMĚR a

BEZ ČÍSLA SE JEDNÁ O SVAR VELIKOSTI 4

PROVÁDĚNÍ OK DLE/EXECUTION ACCORDING TO	ČSN EN 1090 - 2	MATERIÁL/MATERIAL	S 235
UCHYLKY TVARU A ROZMĚRU DLE/SHAPE AND DIMENSION ALLOWANCE ACCORDING TO	ČSN EN 1090 - 2		
PŘÍPRAVA SVAR.PLOCH/EDGE PREPARATION ACCORDING TO	ČSN EN ISO 9692-1	ŠROUBY/BOLTS-STEEL	8.8 – pozink 10.9 – pozink
PŘÍDAVNÝ MAT.PRO/WELDING CONSUMABLES	ZKOUŠENÍ A KONTROLA SVARU/EXAMINATION OF WELDS ČSN EN ISO 5817	UTAHOVACÍ MOMENTY	
ČSN EN ISO 14344	DOKUMENTY MATERIÁLU/MATERIAL DOCUMENTS MINIMÁLNĚ 2.2 ČSN EN 10 204	PRŮMĚR ŠROUBU	KROUTÍCÍ MOMENT v Nm PRO JEDNOTLIVÉ TŘÍDY OCELI DLE DIN 898/1
135 MAG	TŘÍDA PROVEDENÍ SVARU/WELD CLASSIFICATION STUPEŇ JAKOSTI C ČSN EN ISO 5817		8.8 / 10.9
OCHRANNÝ PLYN/INERT GAS EN 439-M21		M 16	193 / 271
PŘÍDAVNÝ DRÁT/WIRE OK 12.51		M 20	377 / 530
TAVIDLO/WELDING FLUX EN760 SA AB 1 67 AC H5	SKUPINA OCELOVÉ KONSTRUKCE/STEEL STRUCTURE GROUP	M 24	652 / 917
PŘÍDAVNÝ DRÁT/WIRE EN 756 S2	EXC 2	M 30	1296 / 1822
TTI			pouze u třecích spojů – budou doplněny v dokumentaci
ELEKTRODA/COVERED ELECTRODE EB 123		NÁTĚRY/COATING	2x ZÁKLADNÍ NÁTĚR 1x LAK

KOUTOVÉ SVARY

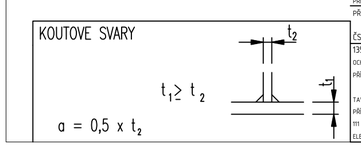

Z PROSTORU POD PODIEM MUSÍ BÝT ODSTRANĚNA SVRCHNÍ NADBETONÁVKA PODLAHY VÝŠKY CCA 20 mm

ZATÍŽITELNOST STROPNÍ KONSTRUKCE JE 150 kg/m² + VLASTNÍ TÍHA PODIA

MAXIMÁLNÍ PŘÍPUSTNÝ POČET OSOB V MÍSTNOSTI JE 40

PO ROZKRYTÍ STŘEŠNÍ KONSTRUKCE MUSÍ BÝT PROVEDENA KONTROLA STÁVAJÍCÍCH NOSNÝCH PRVKŮ (NADMĚRNÉ DEFORMACE, TRHLINY, NAPADENÍ DŘEVOKAZNÝM HMYZEM A HOUBAMI) A PROVEDENA PŘÍPADNÁ SANACE

NAPADENÍ STÁVAJÍCÍCH PRVKŮ LZE OČEKÁVAT PŘEDEVŠÍM V MÍSTECH, KDE MOHLO DOJÍT K PORUŠENÍ STŘEŠNÍ KRYTINY, KONDENZACI NEBO V PROBLEMATICKÝCH DETAILECH STŘEŠNÍ KONSTRUKCE (OKOLÍ OKEN, KOMÍNŮ, NÁVAZNOST NA ZDĚNOU KONSTRUKCI)

VEŠKERÉ STÁVAJÍCÍ A NOVÉ DŘEVĚNÉ PRVKY MUSÍ BÝT OPATŘENY PENETRACÍ PROTI DŘEVOKAZNÉMU HMYZU A HOUBÁM

ODSTRANĚNÍ PÁSKŮ MŮŽE PROBĚHNOUT AŽ PO ZESÍLENÍ VAZNIC A VAZNÉHO TRÁMU OCELOVÝMI PŘÍLOŽKAMI

VEŠKERÉ ROZMĚRY STÁVAJÍCÍCH A NAVRHOVANÝCH KONSTRUKCÍ OVĚŘIT NA MÍSTĚ

TATO DOKUMENTACE JE ZPRACOVÁNA V PODROBNOSTI PRO STAVEBNÍ POVOLENÍ A PRO PROVÁDĚNÍ STAVBY. NENAHRAZUJE DOKUMENTACI DÍLENSKOU!

STAVEBNÍK TECHNICKÁ UNIVERZITA V LIBERCI STUDENTSKÁ 1402/2 461 17 LIBEREC 1	AUTORSKÉ R.
DODAVATEL Ing. Jakub Souček Mlýnská 751, 46802, Rychnov u J.n.N tel.: +420 721 741 570	
VYPRACOVAL: Ing. Jakub Souček	ZODPOVĚDNÝ PROJEKTANT: Ing. Jakub Souček
ÚČEL: DSP + DPS	DATUM: 11/21
Č. ZAKÁZKY: 37321Jb	
NÁZEV AKCE: ÚPRAVA PODKROVÍ BUDOVY A TUL	Č. PARÉ
MÍSTO: HÁLKOVA 917/6, LIBEREC 1, P.P.Č. 2768, K.Ú. LIBEREC	
PROFESE: STAVEBNĚ KONSTRUKČNÍ ŘEŠENÍ	MĚŘÍTKO: 1/25
OBSAH: VELKÉ PODIUM PŮDORYSY	FORMÁT: 8xA4
	Č. PŘÍLOHY: D.1.2b.2