

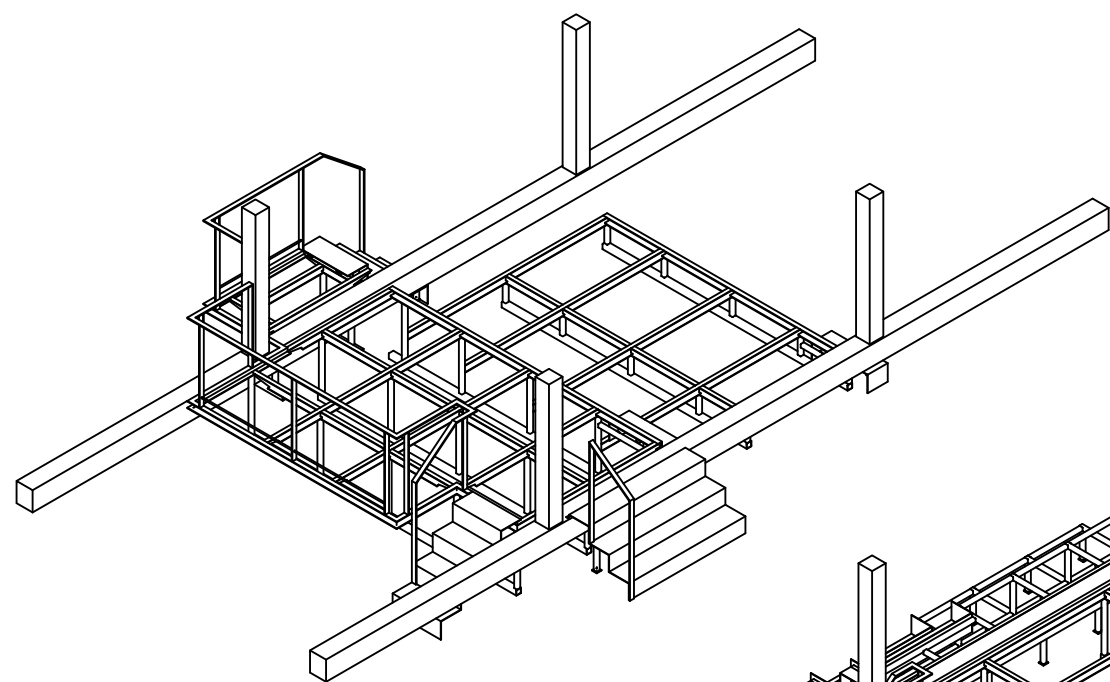



# AXONOMETRIE 1

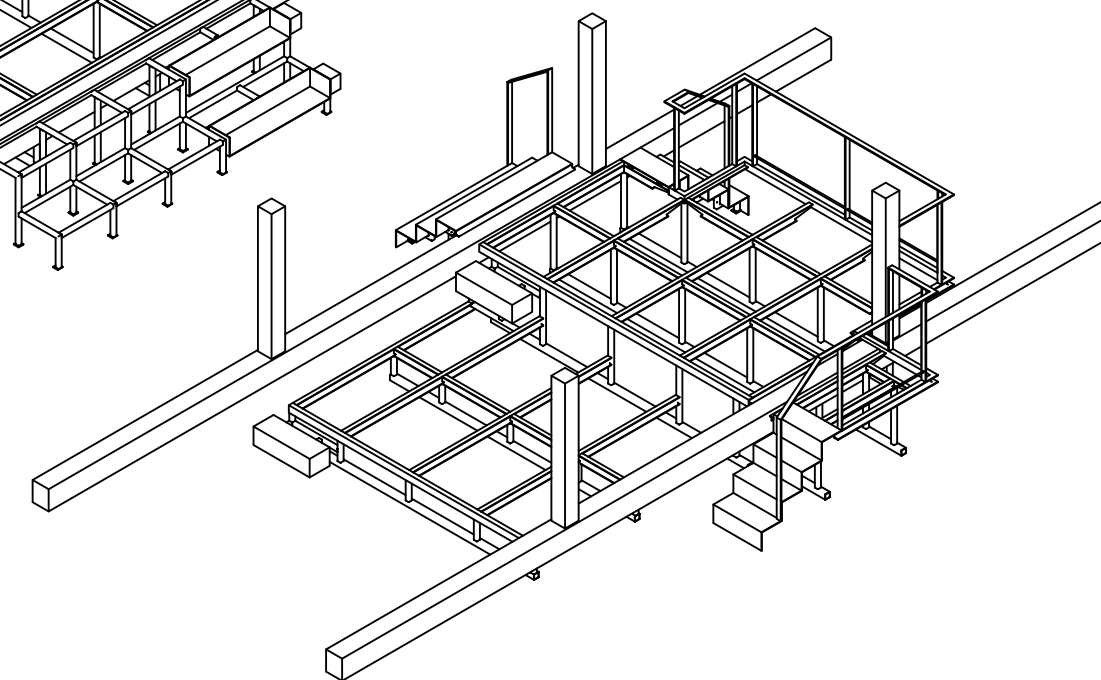


## AXONOMETRIE 2

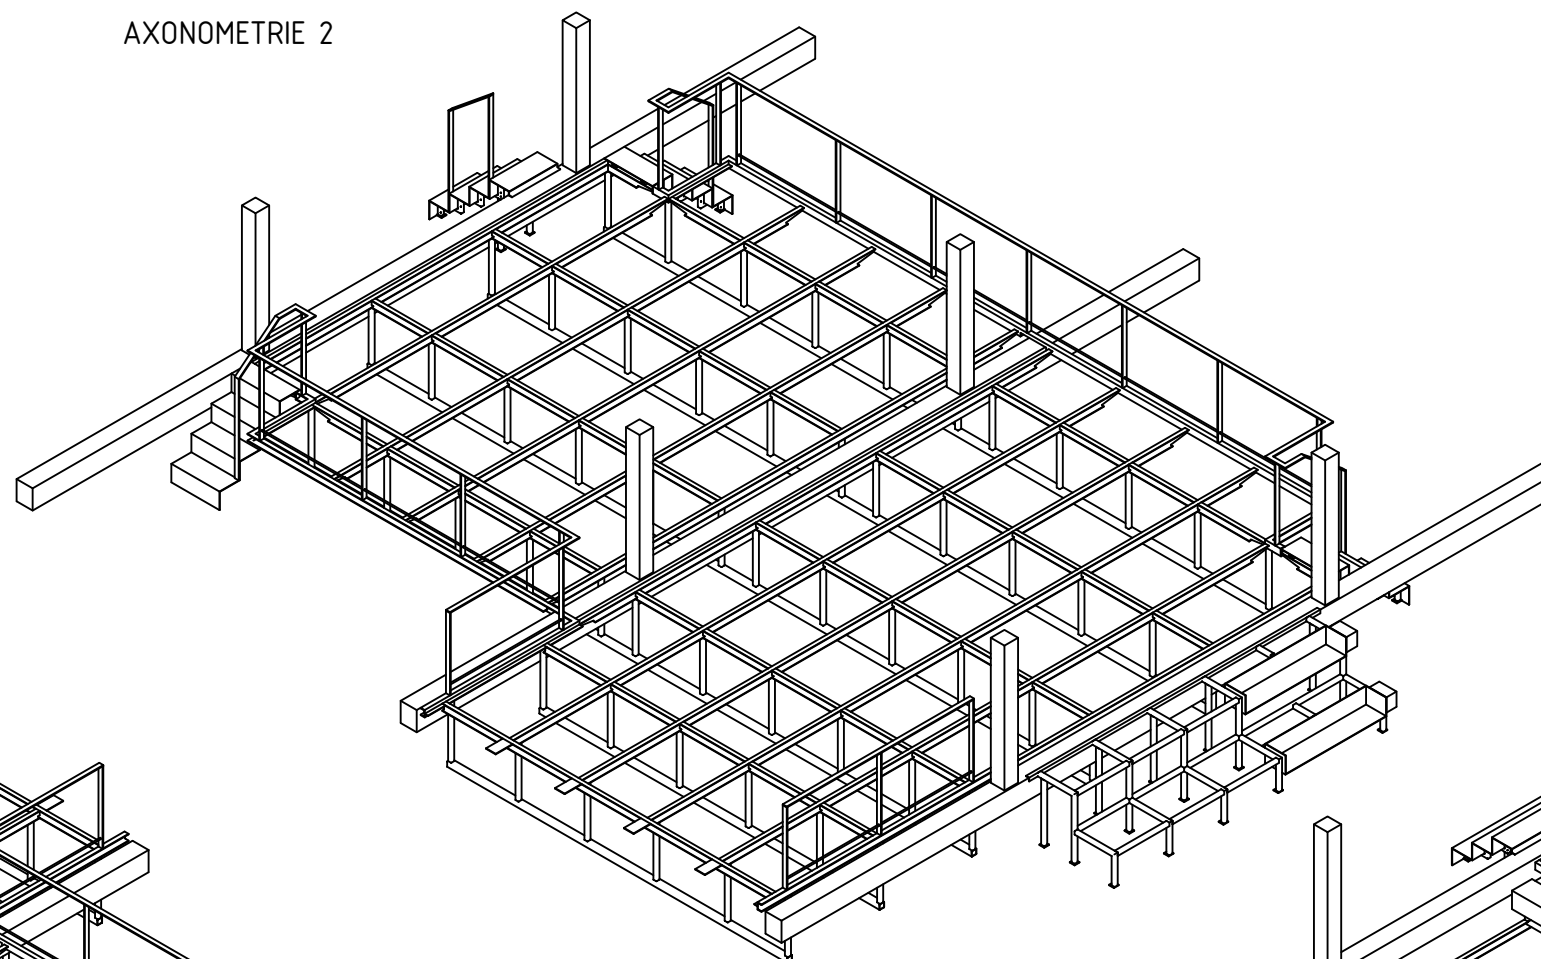


### AXONOMETRIE 3

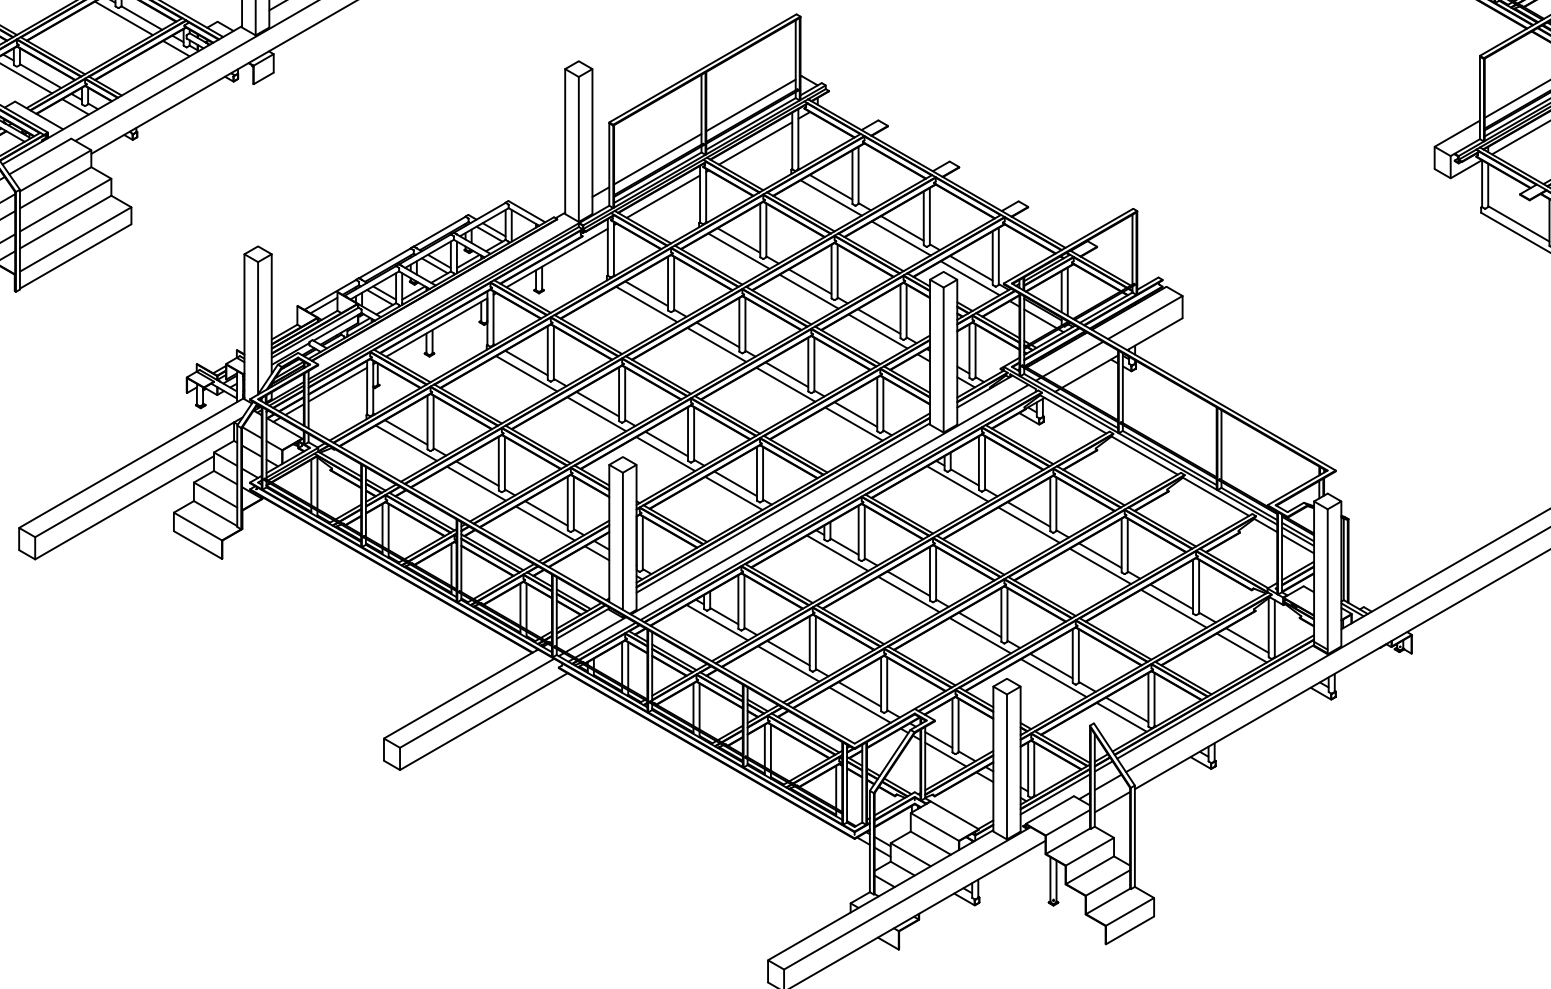

## AXONOMETRIE 4

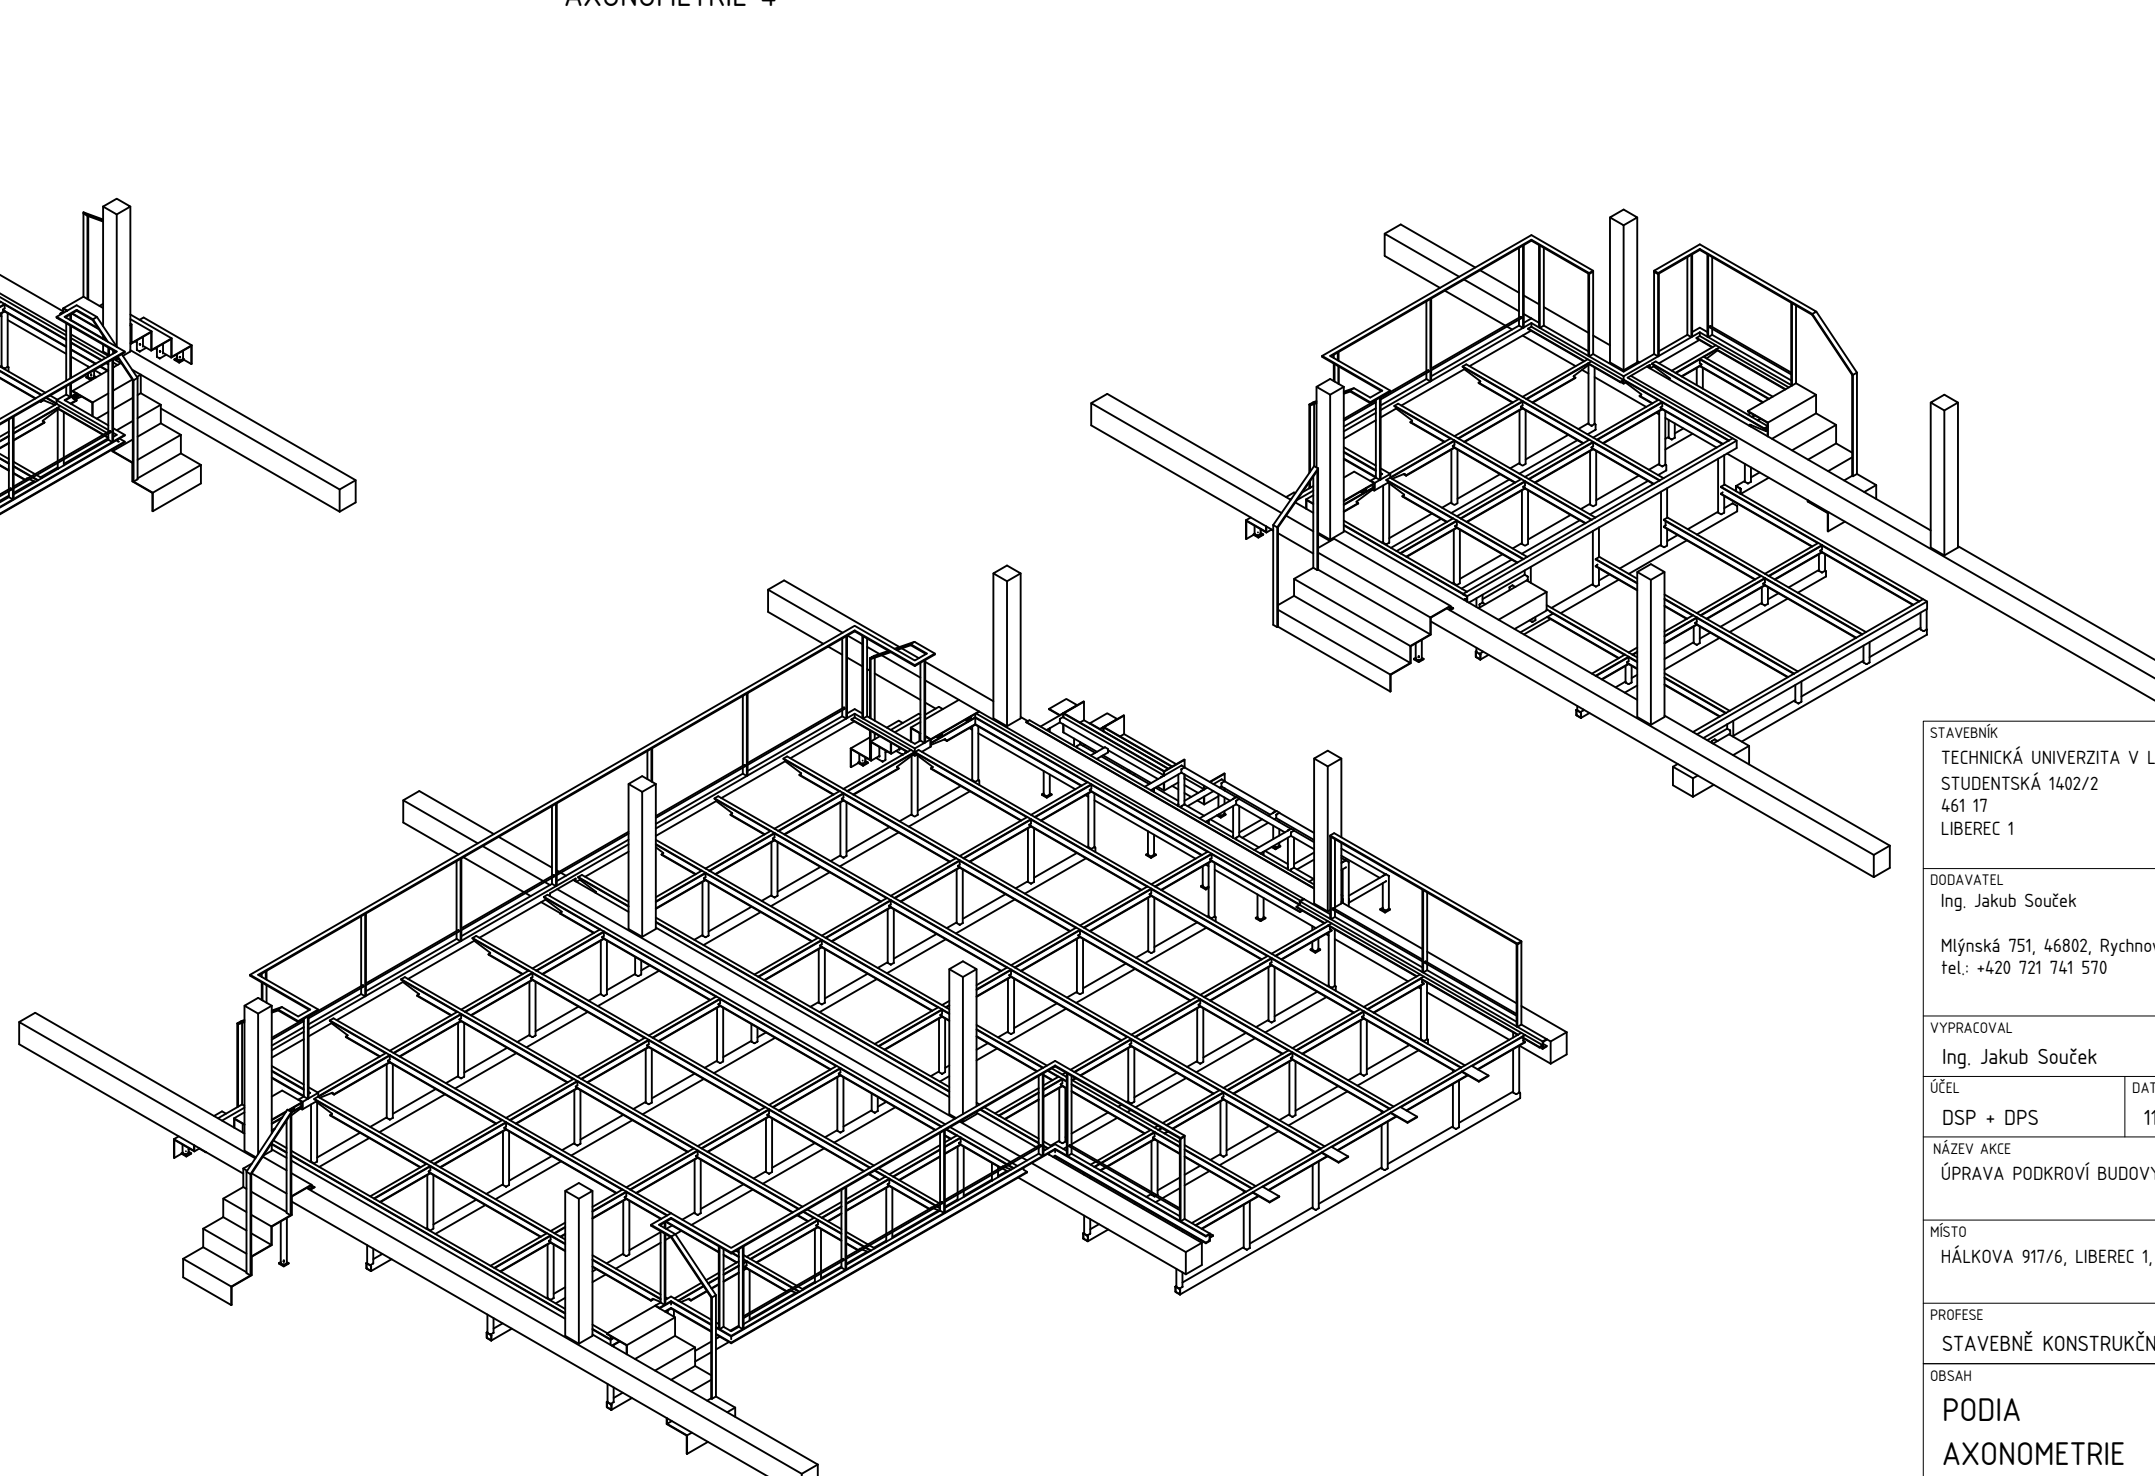

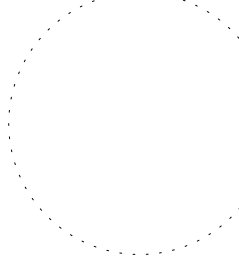STAVEBNÍK TECHNICKÁ UNIVERZITA V LIBERCI STUDENTSKÁ 1402/2 461 17 LIBEREC 1		AUTORSKÉ R. 	
DODAVATEL Ing. Jakub Souček  Mlýnská 751, 46802, Rychnov u J.N tel.: +420 721 741 570			
VYPRACOVAL Ing. Jakub Souček		ZODPOVĚDNÝ PROJEKTANT Ing. Jakub Souček	
ÚČEL DSP + DPS	DATUM 11/21	Č. ZAKÁZKY 37321Jb	Č. PARÉ
NÁZEV AKCE ÚPRAVA PODKROVÍ BUDOVY A TUL			
MÍSTO HÁLKOVA 917/6, LIBEREC 1, P.P.Č. 2768, K.Ú. LIBEREC			
PROFESE STAVEBNĚ KONSTRUKČNÍ ŘEŠENÍ			HEŘITKO -
OBSAH PÓDIA AXONOMETRIE			FÓRMÁT 4x44 Č. PŘÍLOHY D.12b.