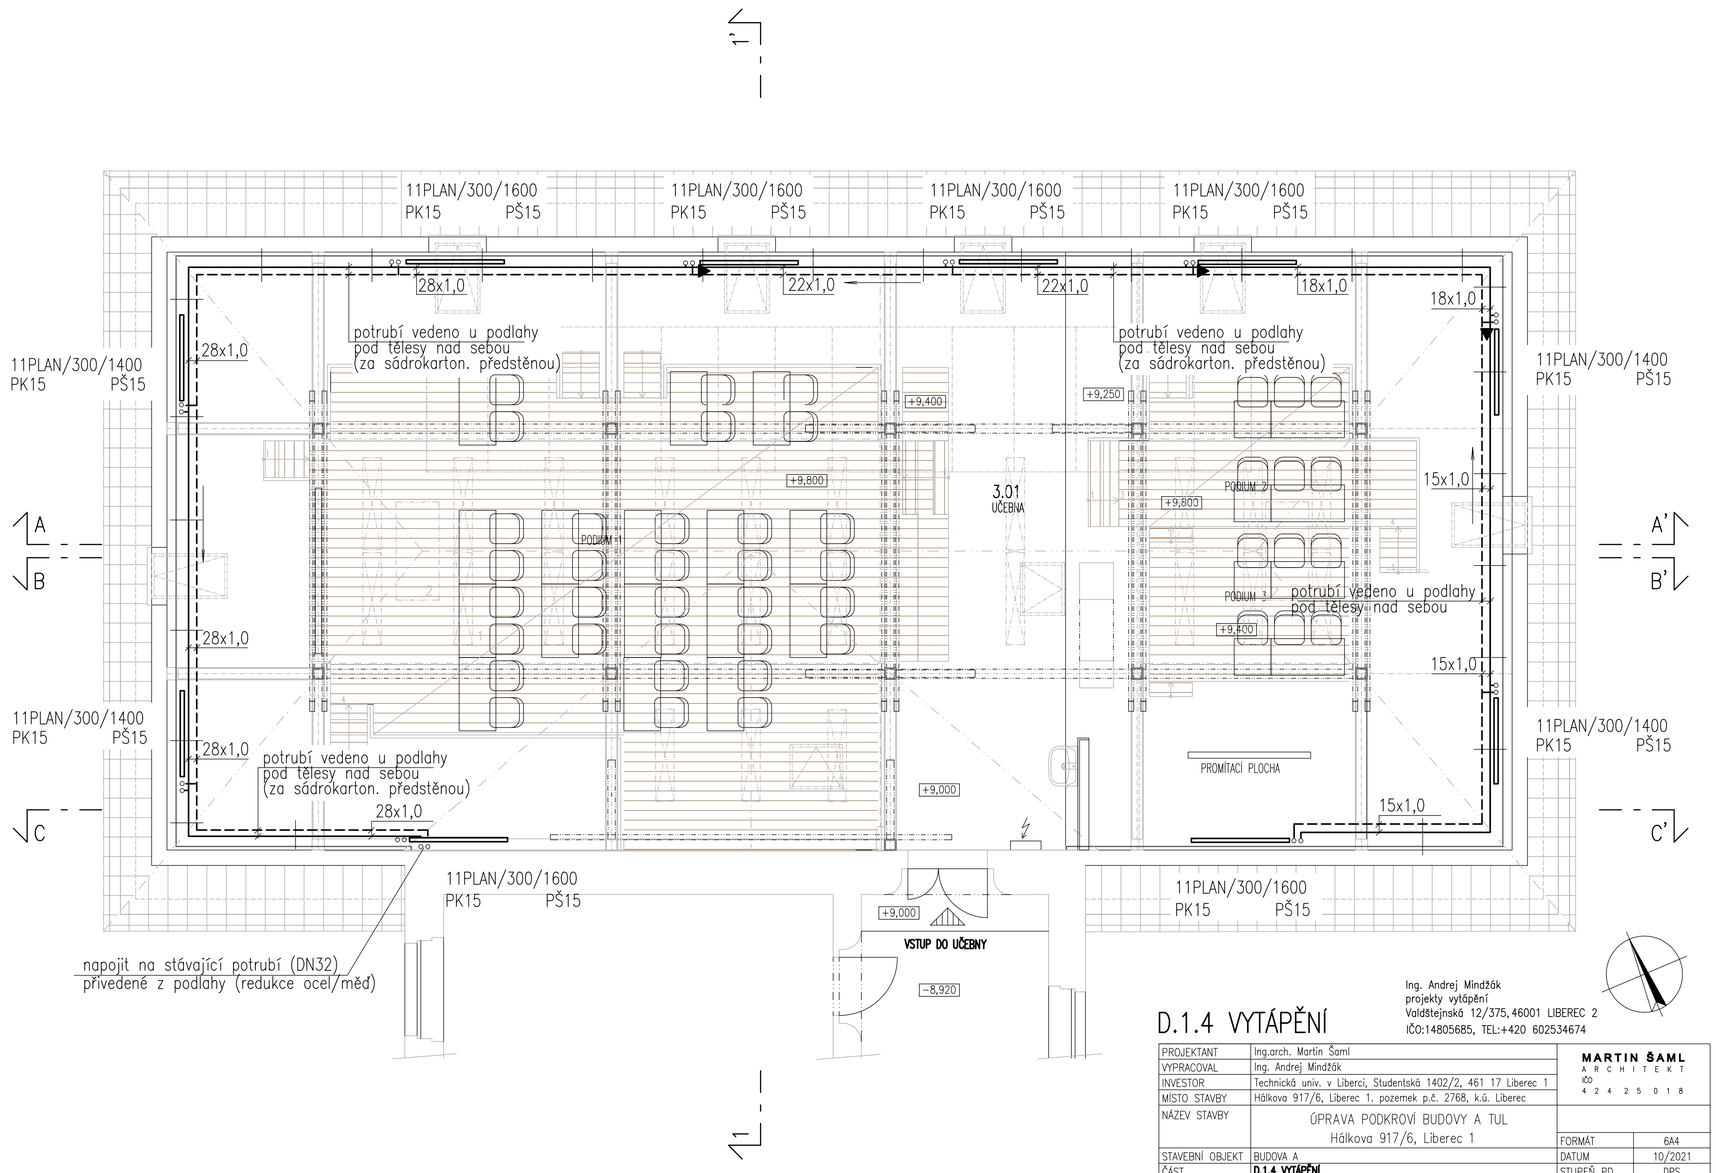

D.1.4 VYTÁPĚNÍ

Ing. Andrej Mindžák
projekty vytápění
Valdštejnská 12/375, 46001 LIBEREC 2
IČO:14805685, TEL:+420 602534674

PROJEKTANT	Ing.arch. Martin Šaml	MARTIN ŠAML ARCHITEKT IČO 42425018	
VYPRACOVAL	Ing. Andrej Mindžák		
INVESTOR	Technická univ. v Liberci, Studentská 1402/2, 461 17 Liberec 1		
MÍSTO STAVBY	Hálkova 917/6, Liberec 1. pozemek p.č. 2768, k.ú. Liberec		
NÁZEV STAVBY	ÚPRAVA PODKROVÍ BUDOVY A TUL Hálkova 917/6, Liberec 1		
		FORMÁT	6A4
STAVEBNÍ OBJEKT	BUDOVA A	DATUM	10/2021
ČÁST	**D.1.4 VYTÁPĚNÍ**	STUPEŇ PD	DPS
OBSAH:	**PŮDORYS 3.NP – NOVÝ STAV**	MĚŘÍTKO 1:50	Č. VÝKRESU UT01