



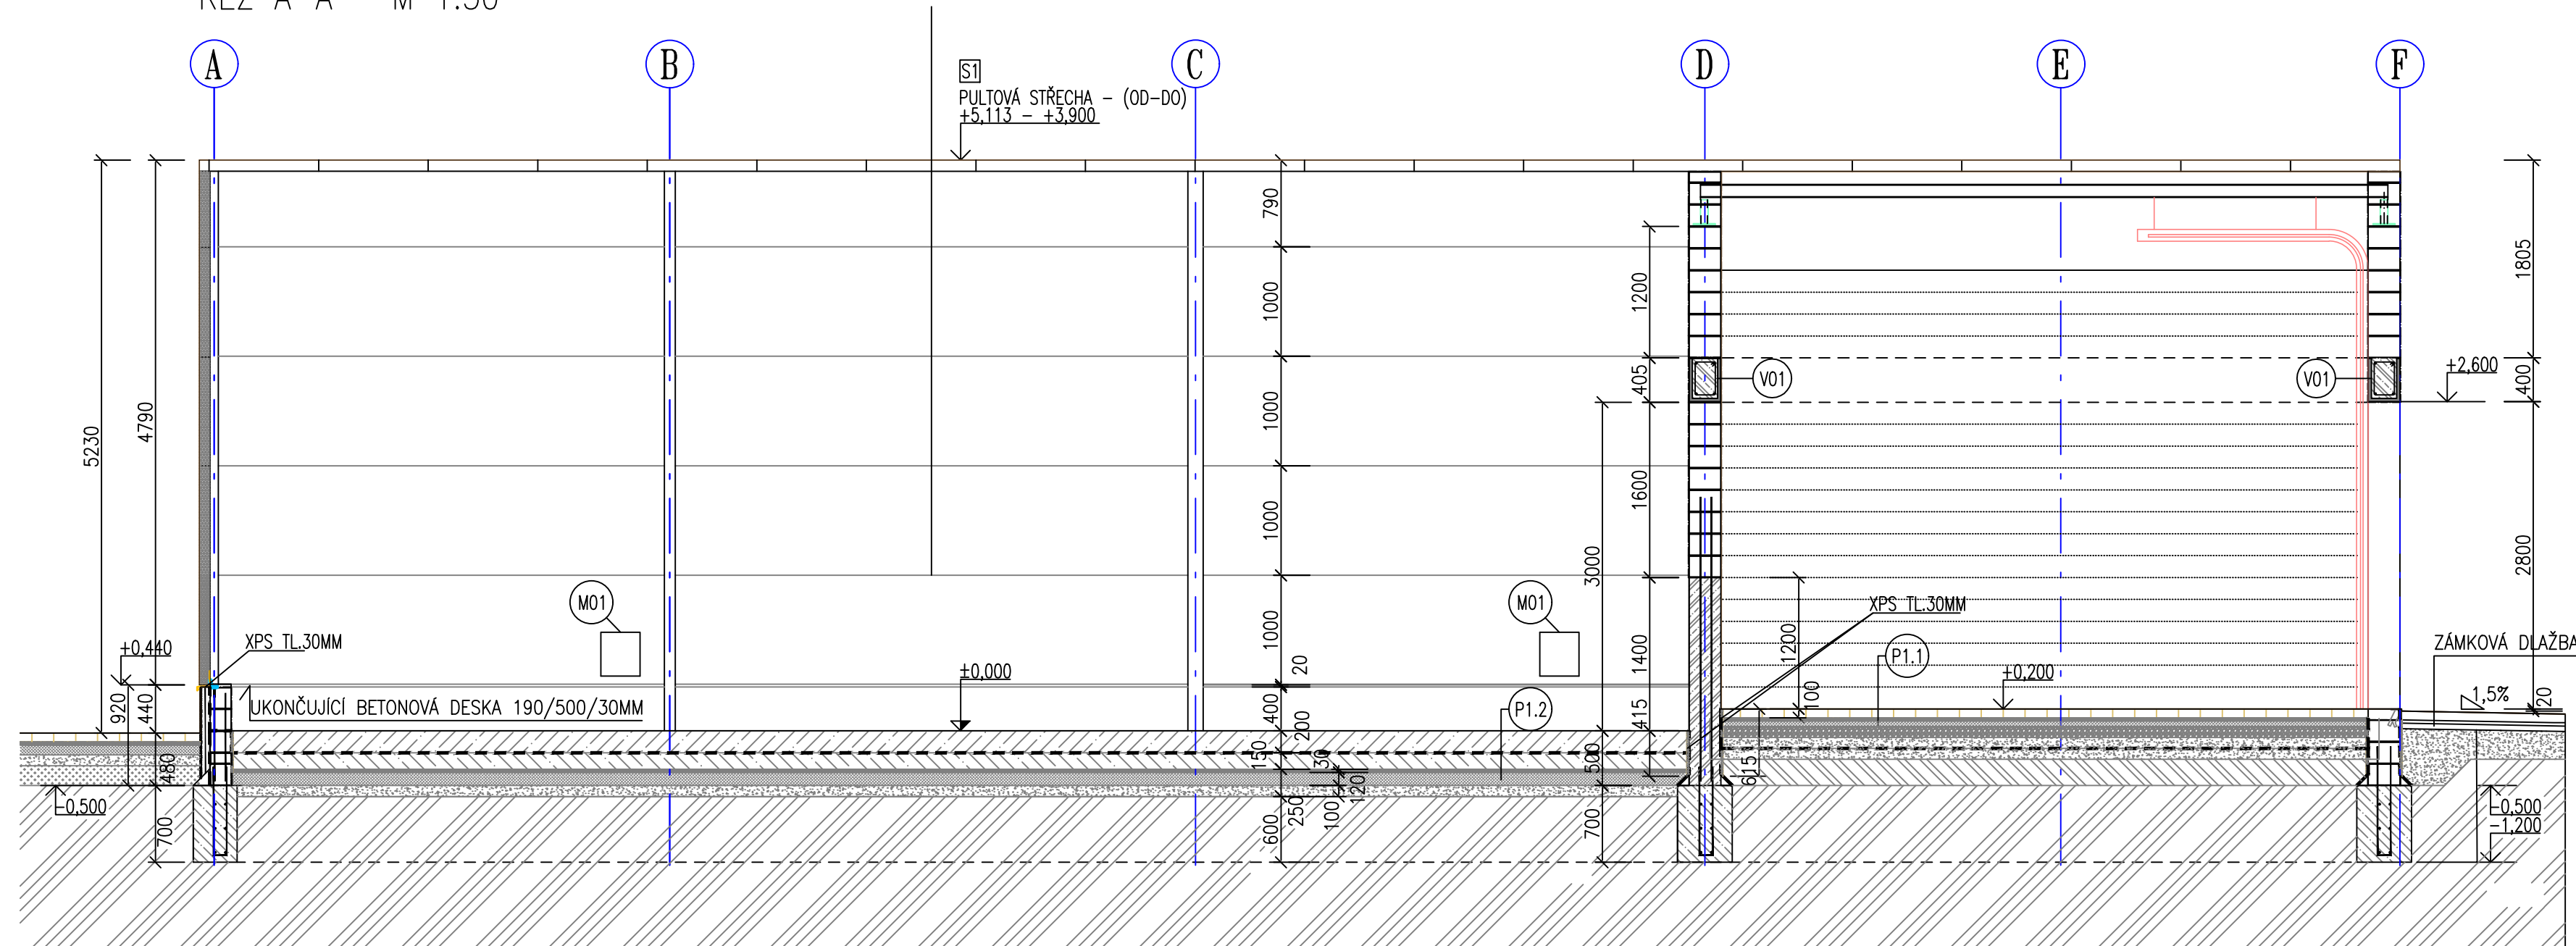


 

ŘEZ A-A M 1:50

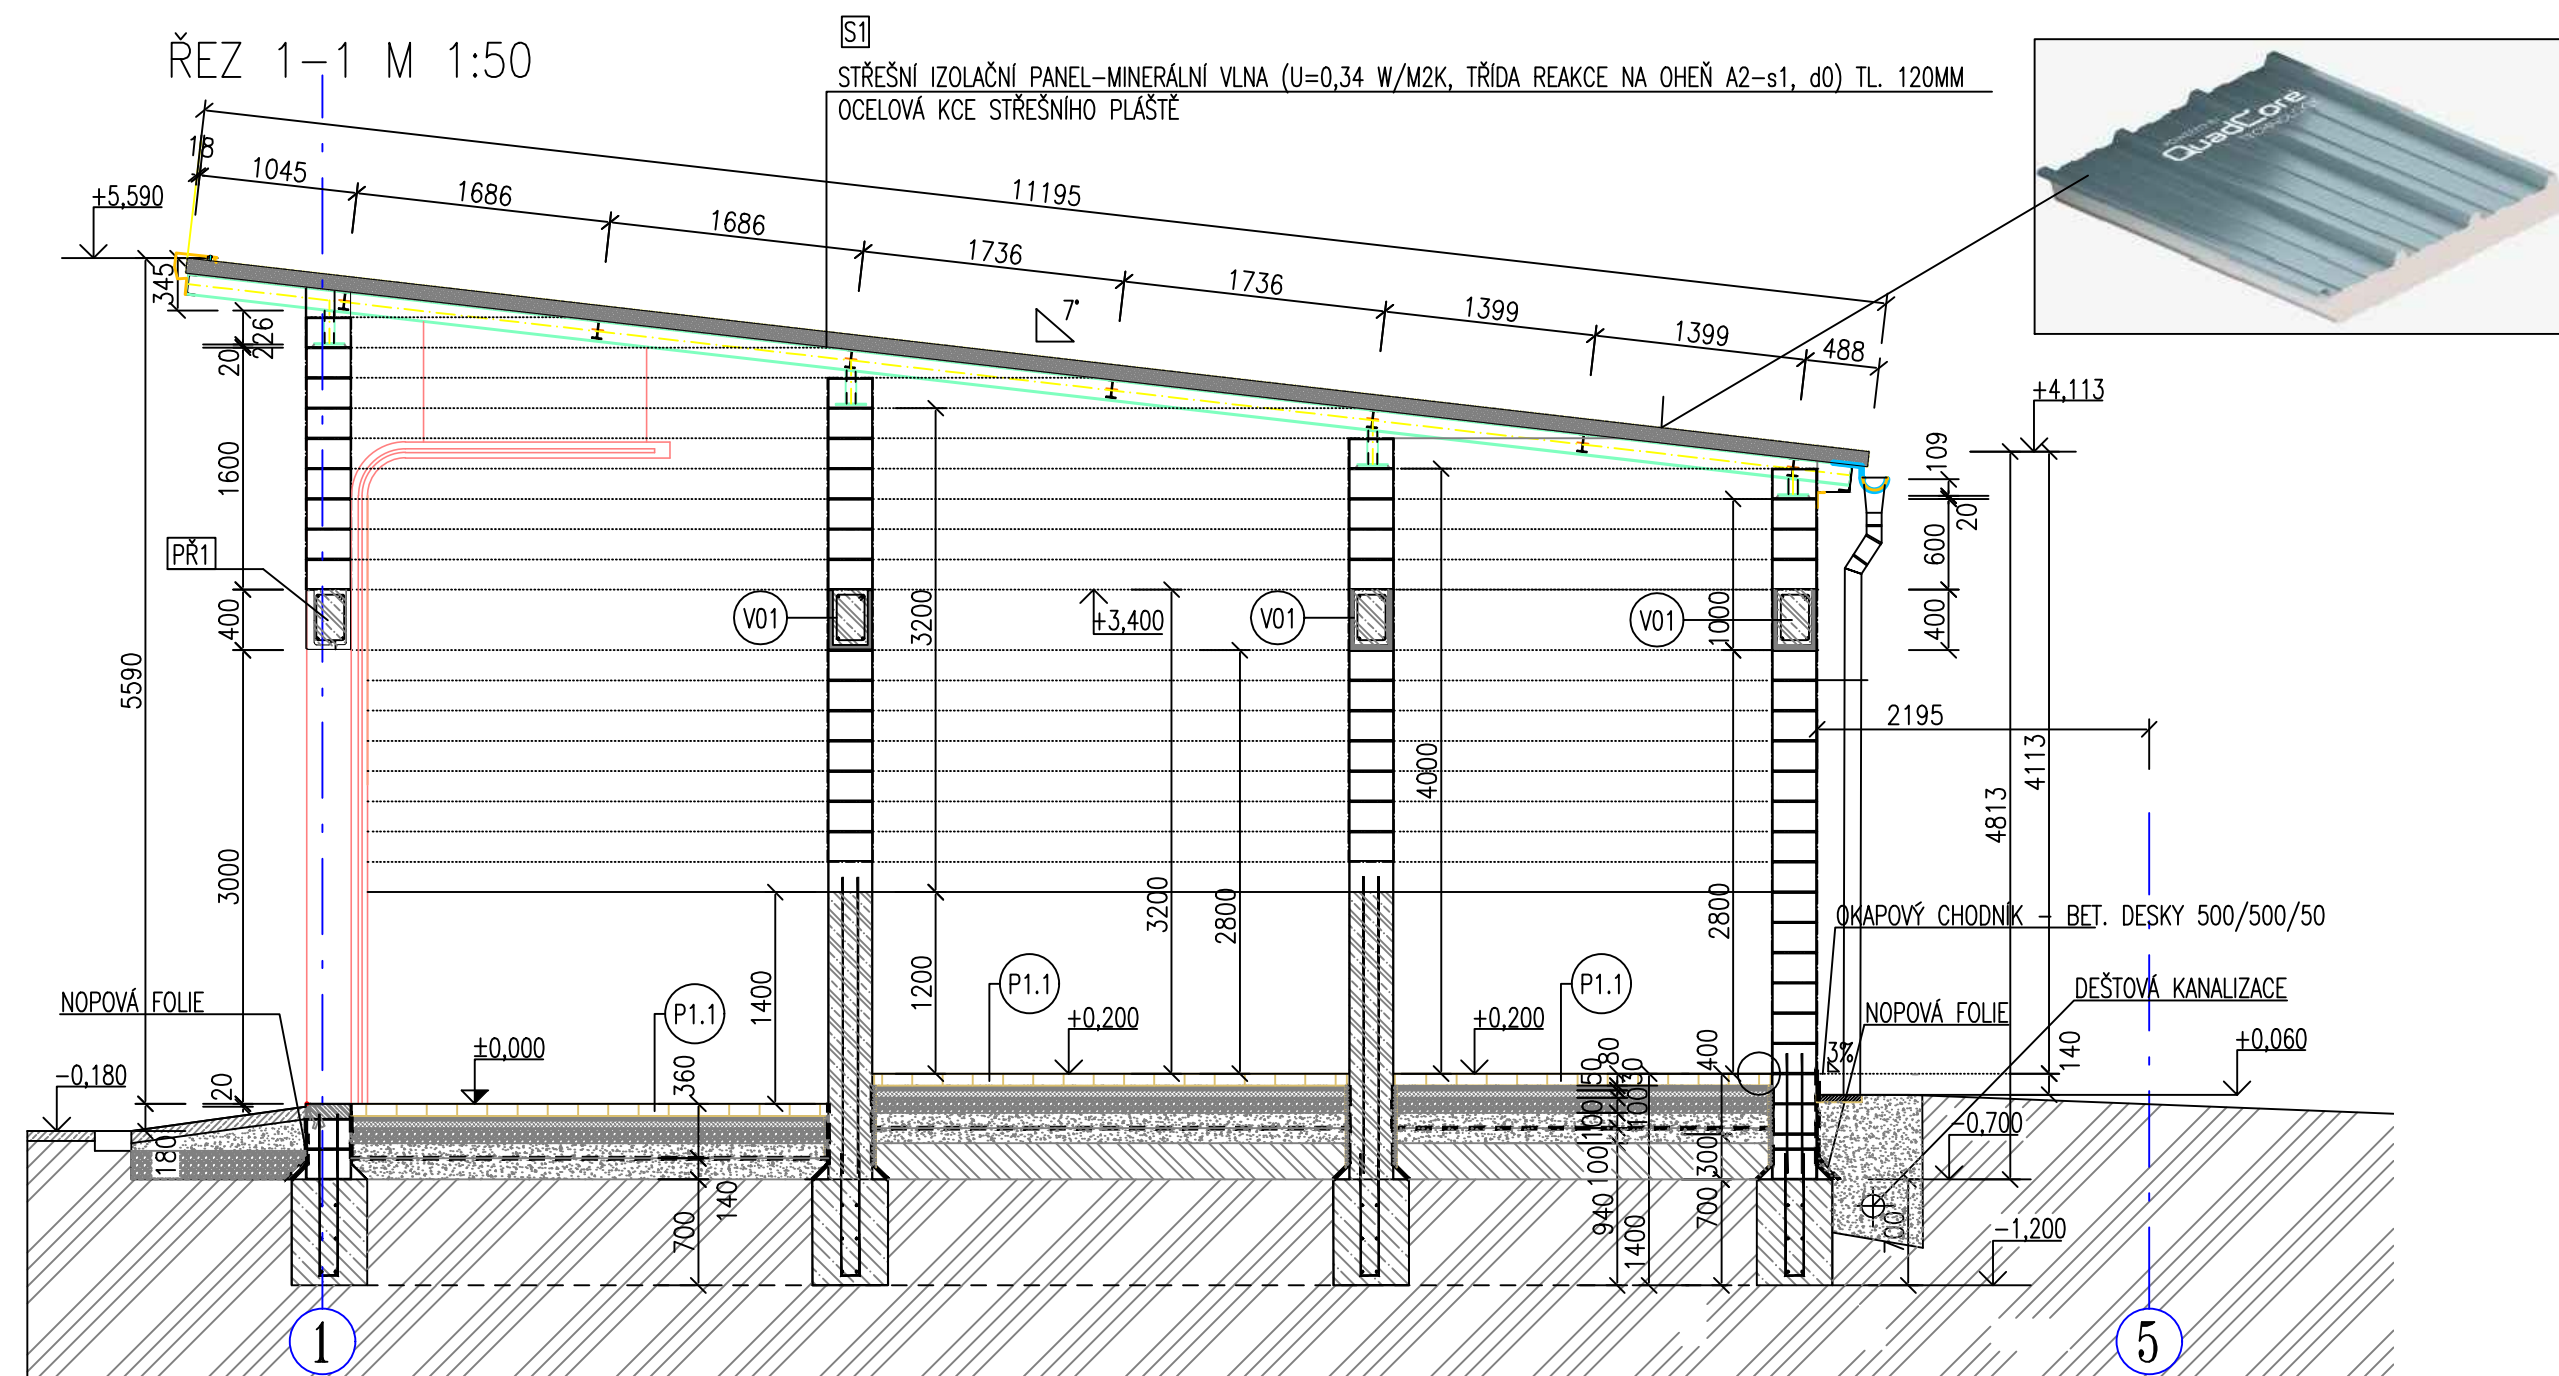

ŘEZ 1-1 M 1:50



LEGENDA ZNAČENÍ



	ŠTERKOPÍSEK FRAKCE 0/32 – ZÁSYP ZÁKLADŮ	
	PROSTÝ BETON – C12/15	
	ŽELEZOBETON C20/25 – VÝZTUŽ DLE PRVKU	-
	BETONOVÉ ZÁKLADY C20/25-XC2- VYZTUŽENÉ Bst 500A	
	XPS IZOLACE TL.50MM	
V01	ZTUŽUJÍCÍ VĚNEC – BETON C20/25, VÝZTUŽ 4ø12, TŘÍMINKY ø6/a 200 MM	

SKLADBA PODLAH

OZN.	POPIS	SPOCIFIKACE	TL./MM/
P1.1	BETONOVÁ DLAŽBA - CIHLA ROVNÉ HRANY - POVRCH HLADKÝ, BARVA ŠEDÁ		100
	KLADECÍ VRSTVA	2-8	30
	DRCENÉ KAMENIVO	8-16	70
	DRCENÉ KAMENIVO	16-32	200
	ŠTĚRKOPÍSEK	0-32	100
	GEOTEXTILIE	200G/M2	200g/m2
	FOLIE PVC		1
	GEOTEXTILIE	200g/m2	
	ŠTĚRKOPÍSEK	0-32	100
	ZHTNĚNÝ PODKLAD		

P.1.2	BETONOVÁ MAZANINA + KARI SÍŤ Ø8/100-Ø8/10	C20/25	200
	HYDROIZOLAČNÍ ASFALTOVÝ PÁS	GLASTEK 40	4
	PENETRAČNÍ NÁTĚR		
	PODKLADNÍ BETONOVÁ MAZANINA	C15/20	
	ŠTĚRKOPÍSEK	0-32	150
	ŠTĚRK	32-64	100
	ZHUTNĚNÝ PODKLAD		

SO-01

 REPOS.Lbc, s.r.o. IČO : 25447190 projekční a statická kancelář 8.BŘEZNA 12, 46001 LIBEREC 5			
ZODP. PROJEKTANT	KRESLIL	KONTROLOVAL	
ING. D.VOJTÍŠKOVÁ	Bc. B.POZDĚNOVÁ	ING. JAN KUCHARÍK	
OBJEDNATEL TECHNICKÁ UNIVERZITA V LIBERCI, STUDENTSKÁ 1408/2 OBEC LIBEREC		DATUM	03/2023
		ZAK.ČÍSLO	D202205
NÁZEV	SKLAD SPRÁVY A ÚDRŽBY BUDOV PAR.Č. 2767/2, 2767/1, 2767/3	STUPEŇ	DUR+DSP
VÝKR.	ŘEZ A-A, 1-1	MĚR.	VÝKR.č.
		1:50	03