

STÁVAJÍCÍ STAV

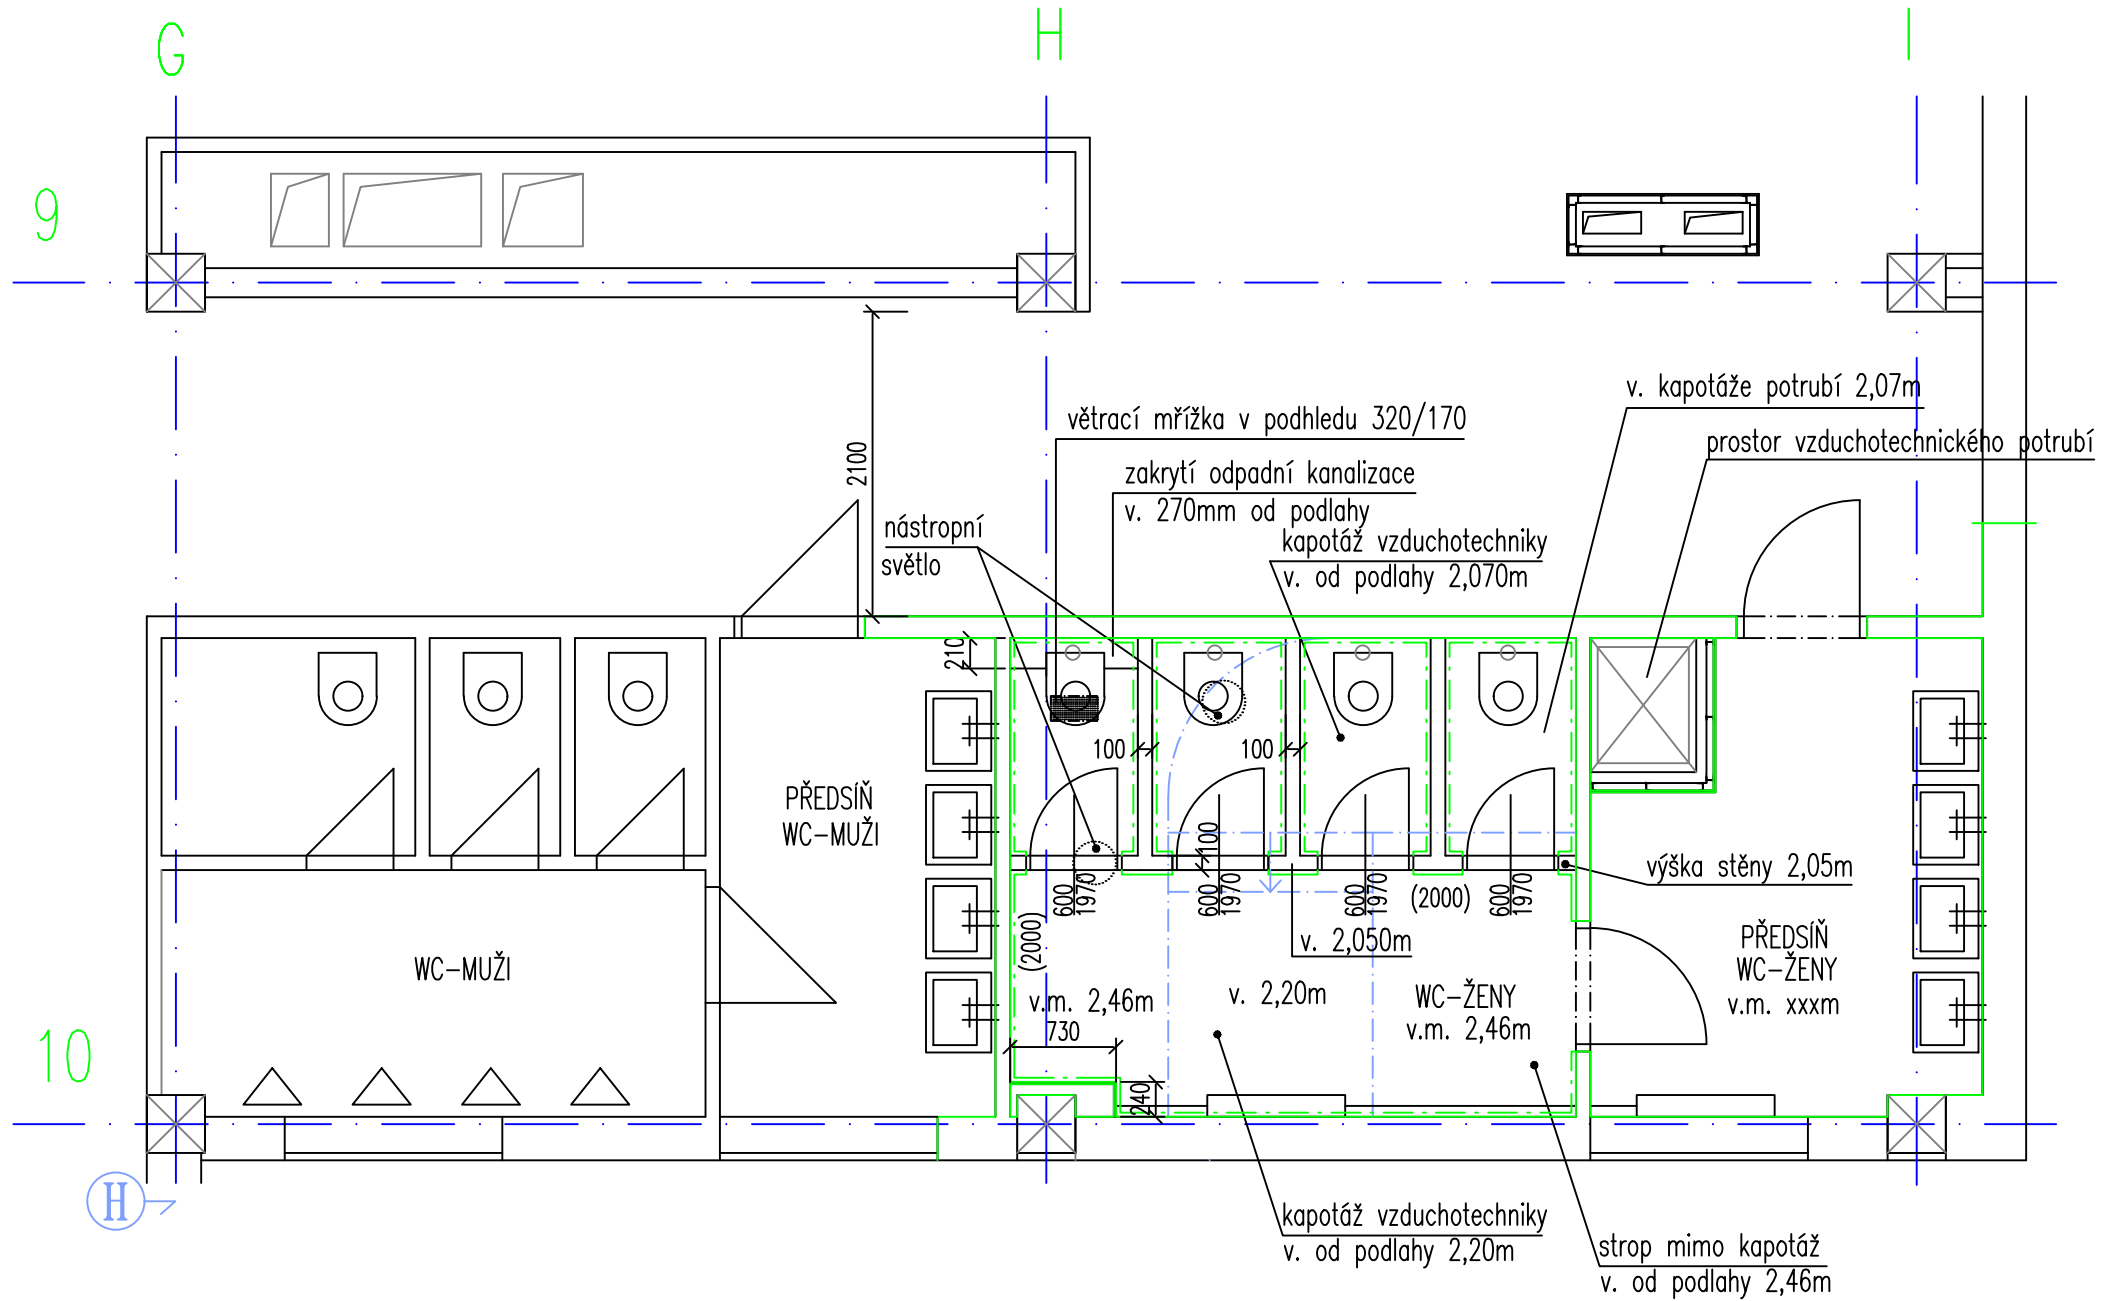


foto – stávající stav

foto 1 – pohled do místnosti WC (zadní 2 kabiny budou sloučeny v kabínu BB)




snížený pohled – vedení VZD potrubí

foto 2 – pohled do kabiny WC




zakrytí odpadního potrubí


ŘEZ A-A

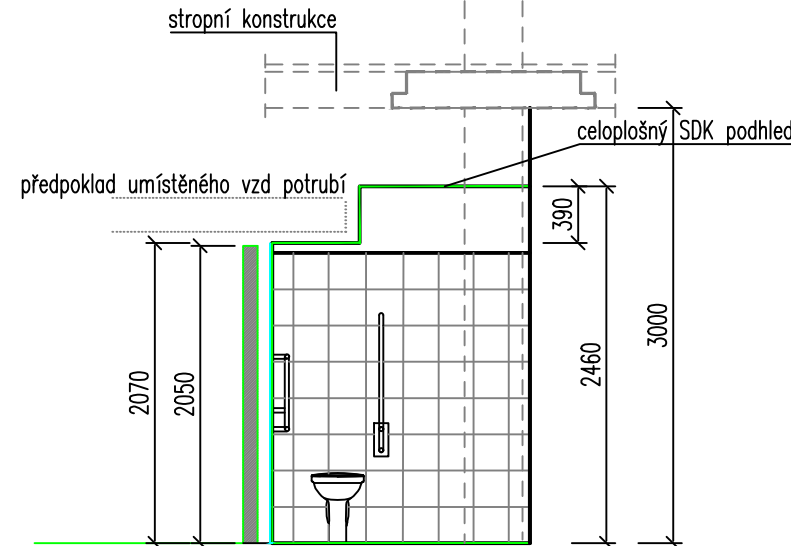

ŘEZ B-B

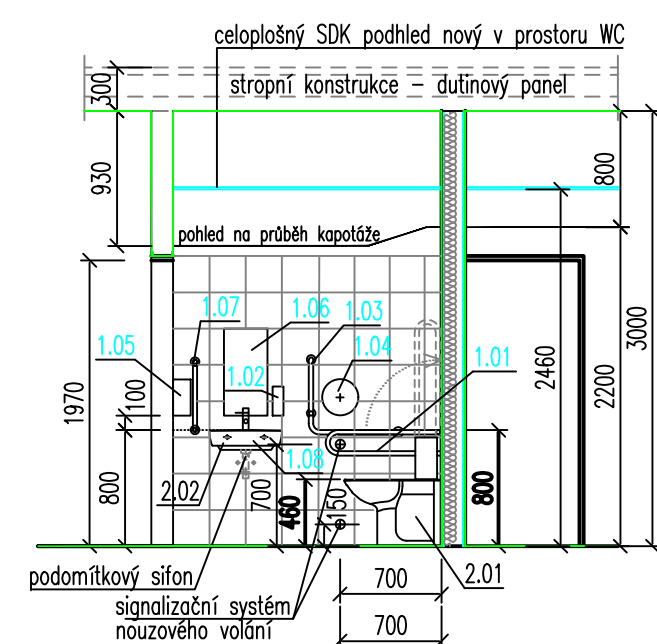

BOURACÍ PRÁCE

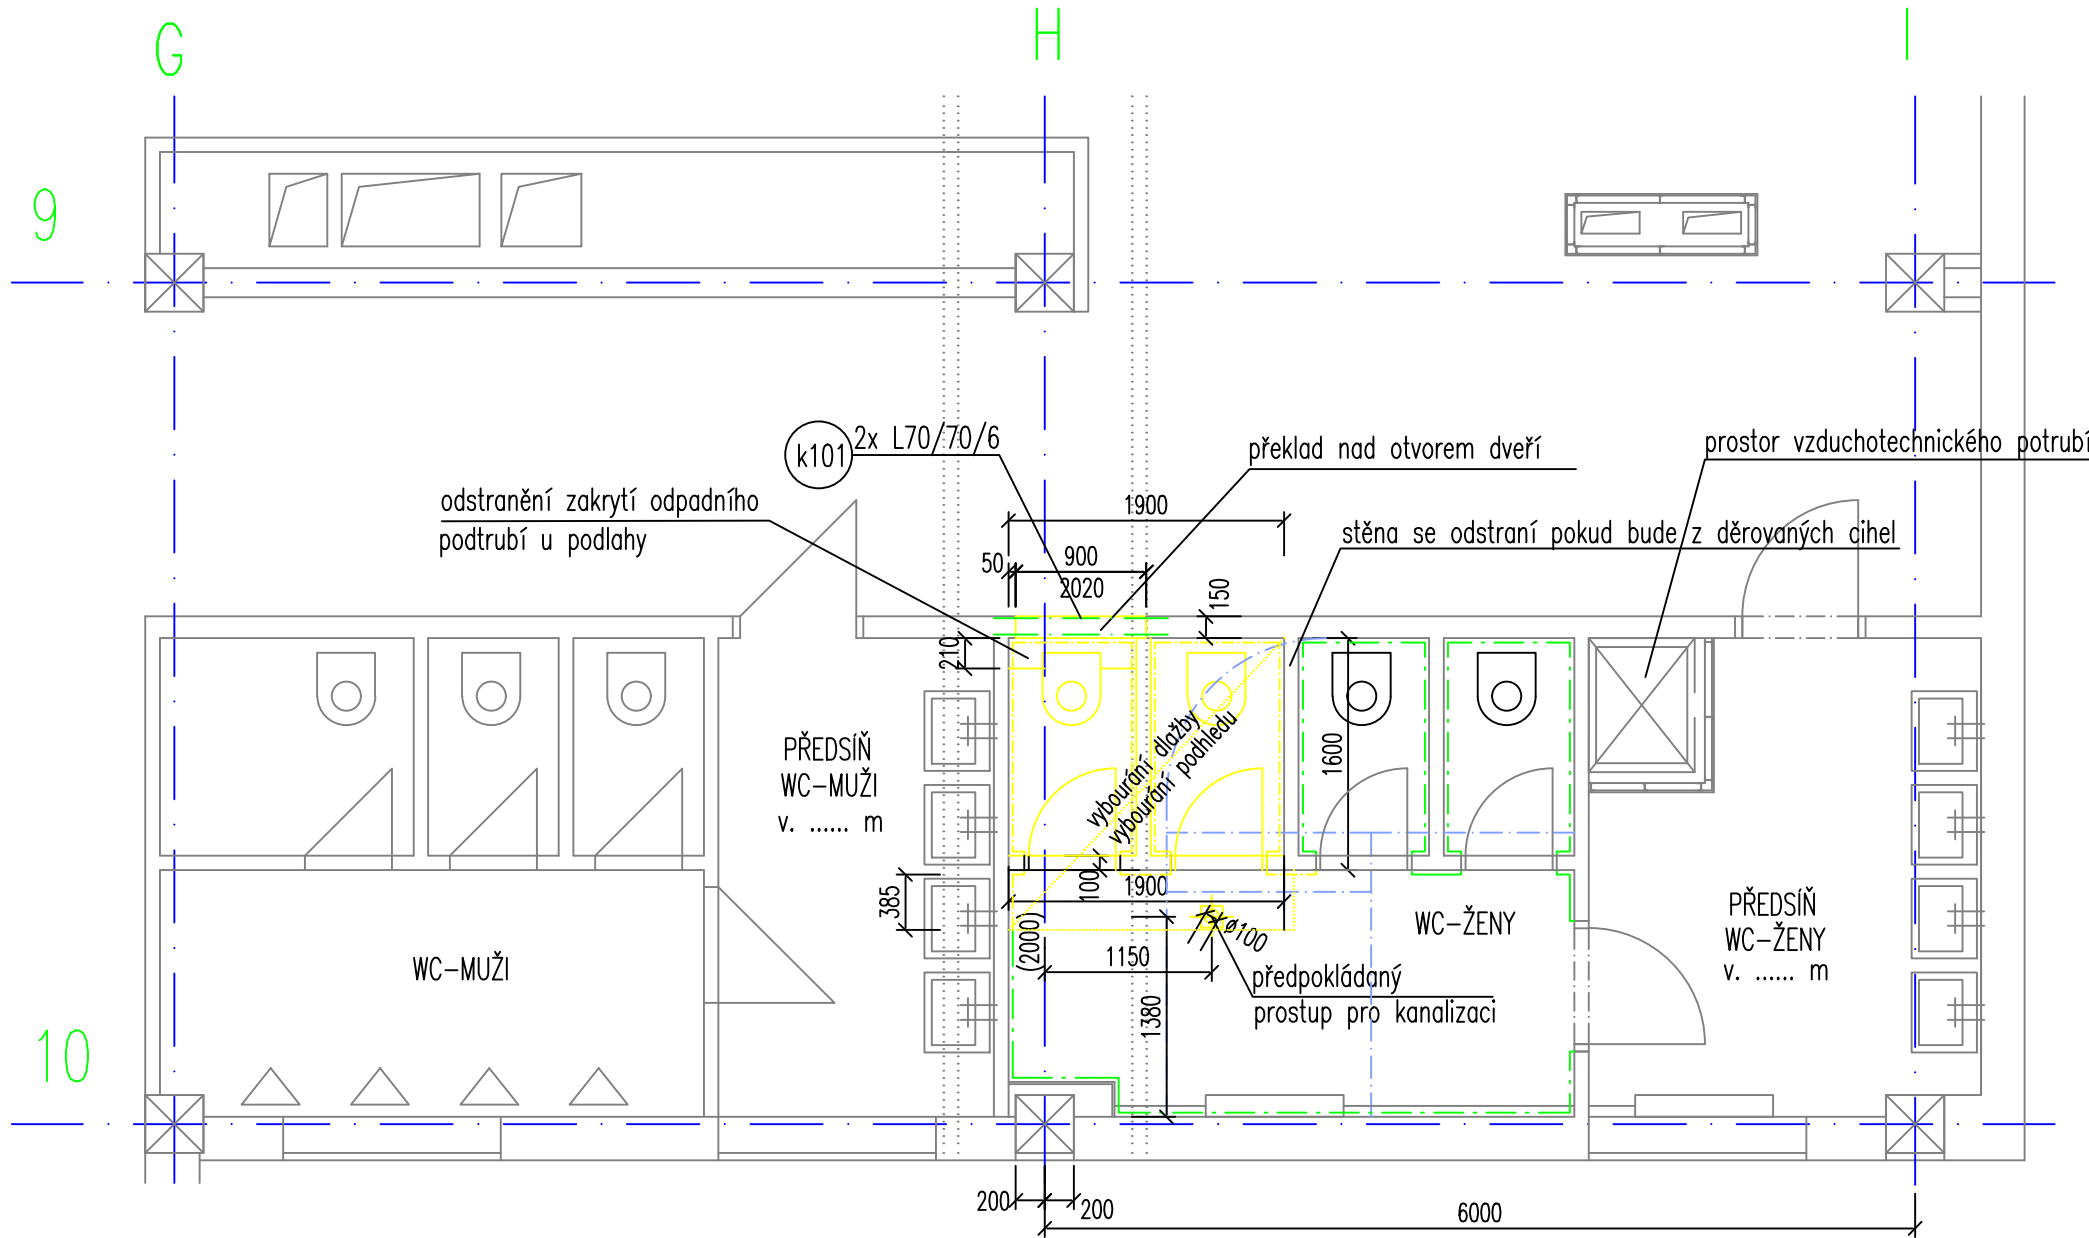

LEGENDA ZNAČENÍ


- BOURANÉ KONSTRUKCE
- STÁVAJÍCÍ KONSTRUKCE - NENÍ URČEN MATERIÁL (PŘEVÁŽNĚ SE JEDNÁ O ZDĚNÉ NEBO BETONOVÉ KCE)
- SDK KONSTRUKCE
- ZAŘIZOVACÍ PŘEDĚMTY

POZNÁMKY:
JEDNOTLIVÉ POLOŽKY OZNAČENÉ NA VÝKRESU JSOU POPSÁNY V TAB.1 - PŘÍLOHA
TECHNICKÉ ZPRÁVY.

1) DOPLNĚNÍ DLAŽBY BUDE DLE SKUTEČNÉHO STAVU V PRŮBĚHU STAVBY.
2) DVEŘE DO KABINY WC BUDOU MÍT ZÁMEK ODJISTITELNÝ Z VENKOVNÍ STRANY.
BUDOU OZNAČENY Z VNĚJŠÍ STRANY MEZINÁRODNÍM SYMBOLEM BEZBARIÉROVÉ
PŘÍSTUPNOSTI VE VÝŠCE 1600 MM.

WC ZAŘÍZENÍ (WC MÍSA A PÁKOVÁ BATERIE) BUDE SPLŇOVAT POŽADAVKY METODIKY
BREEAM A DSH PRO BUDOVY.
PRŮMĚRNÝ OBJEM JEDNOHO SPLÁCHNUTÍ BUDE ČINIT MAXIMÁLNĚ 3,5 LITRU A PÁKOVÁ
BATERIE BUDE DO MAX. PRŮTOKU VODY 6 LITRŮ/MINUTA.

NOVÉ KONSTRUKCE

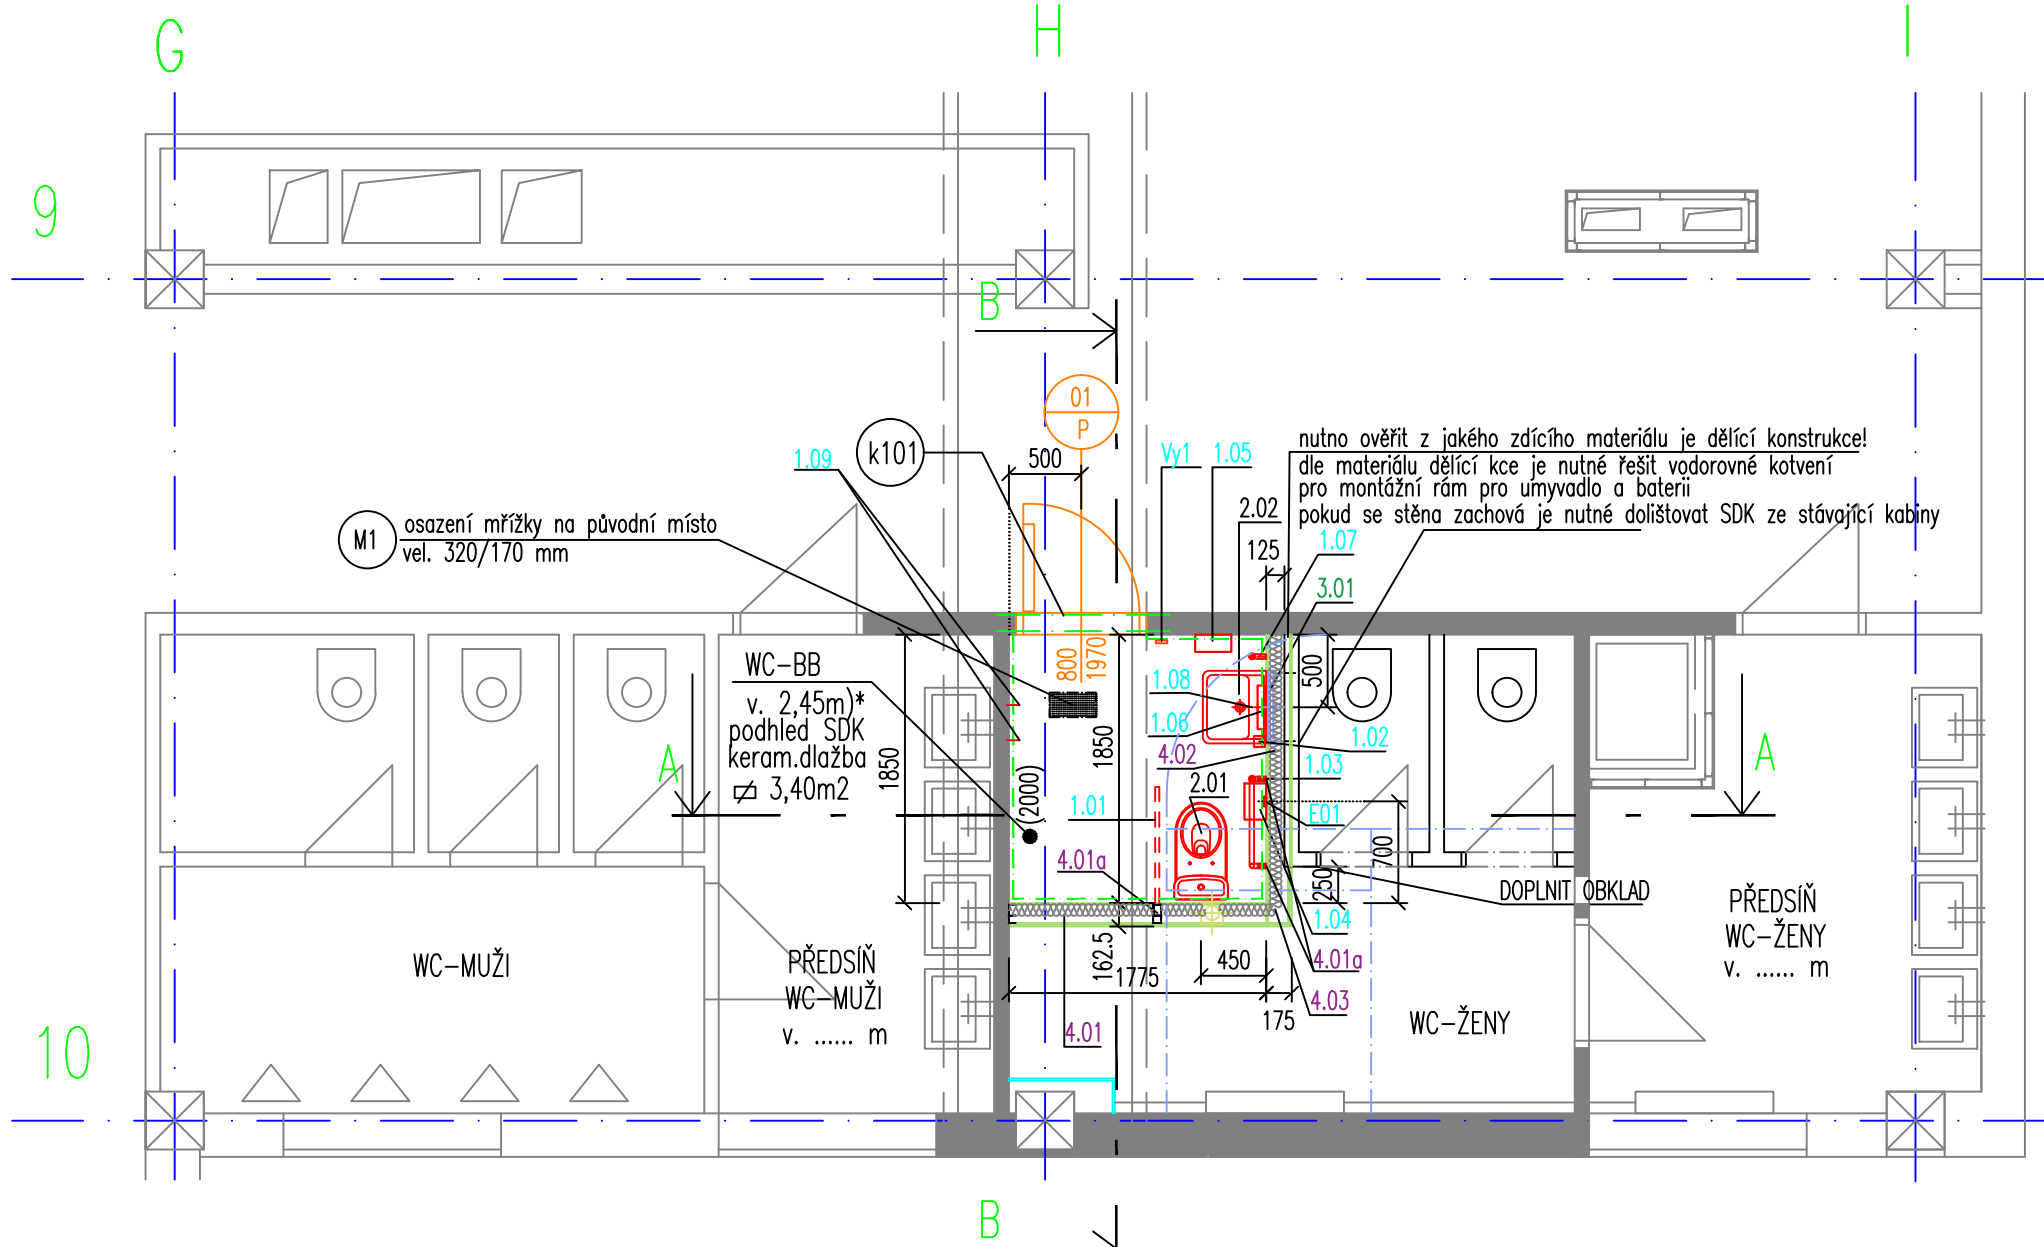

±0,000 = nebylo určeno

ARCHITEKT		REPOS.Lbc,s.r.o.		ING. DAGMAR VOJTIŠKOVÁ	
IČO: 25447190		projekční a statická kancelář		AUTOR, INŽENÝR PRO POZ STAVBY-ČKAIT 0500479	
8.BŘEZNA 12, 46001 LIBEREC 5		KRESLIL		KONTROLA	
ZODP. PROJEKTANT		ING. D.VOJTIŠKOVÁ		ING. J.KUCHARÍK	
OBJEDNATEL		TUL LIBEREC		DATUM	
MÍSTO		17.LISTOPADU 590/14, 460 15 LIBEREC 15 - STARÝ HARCOV		04/2024	
NÁZEV		WC-BEZBARIÉROVÉ PŘÍSTUPNÉ		ZAK.ČÍSLO	
BUDOVA MENZA HARCOV, M.Č. 60		FORMÁT		D012024	
VÝKRES		1.NP. - WC KABINA - PŮVODNÍ A NOVÝ STAV, BOURACÍ PRÁCE		STUPEŇ	
				DPS	
				MÉR.	
				8A4	
				VÝKR.Č.	
				PARÉ	
				1:50	
				D.1.1-1	